


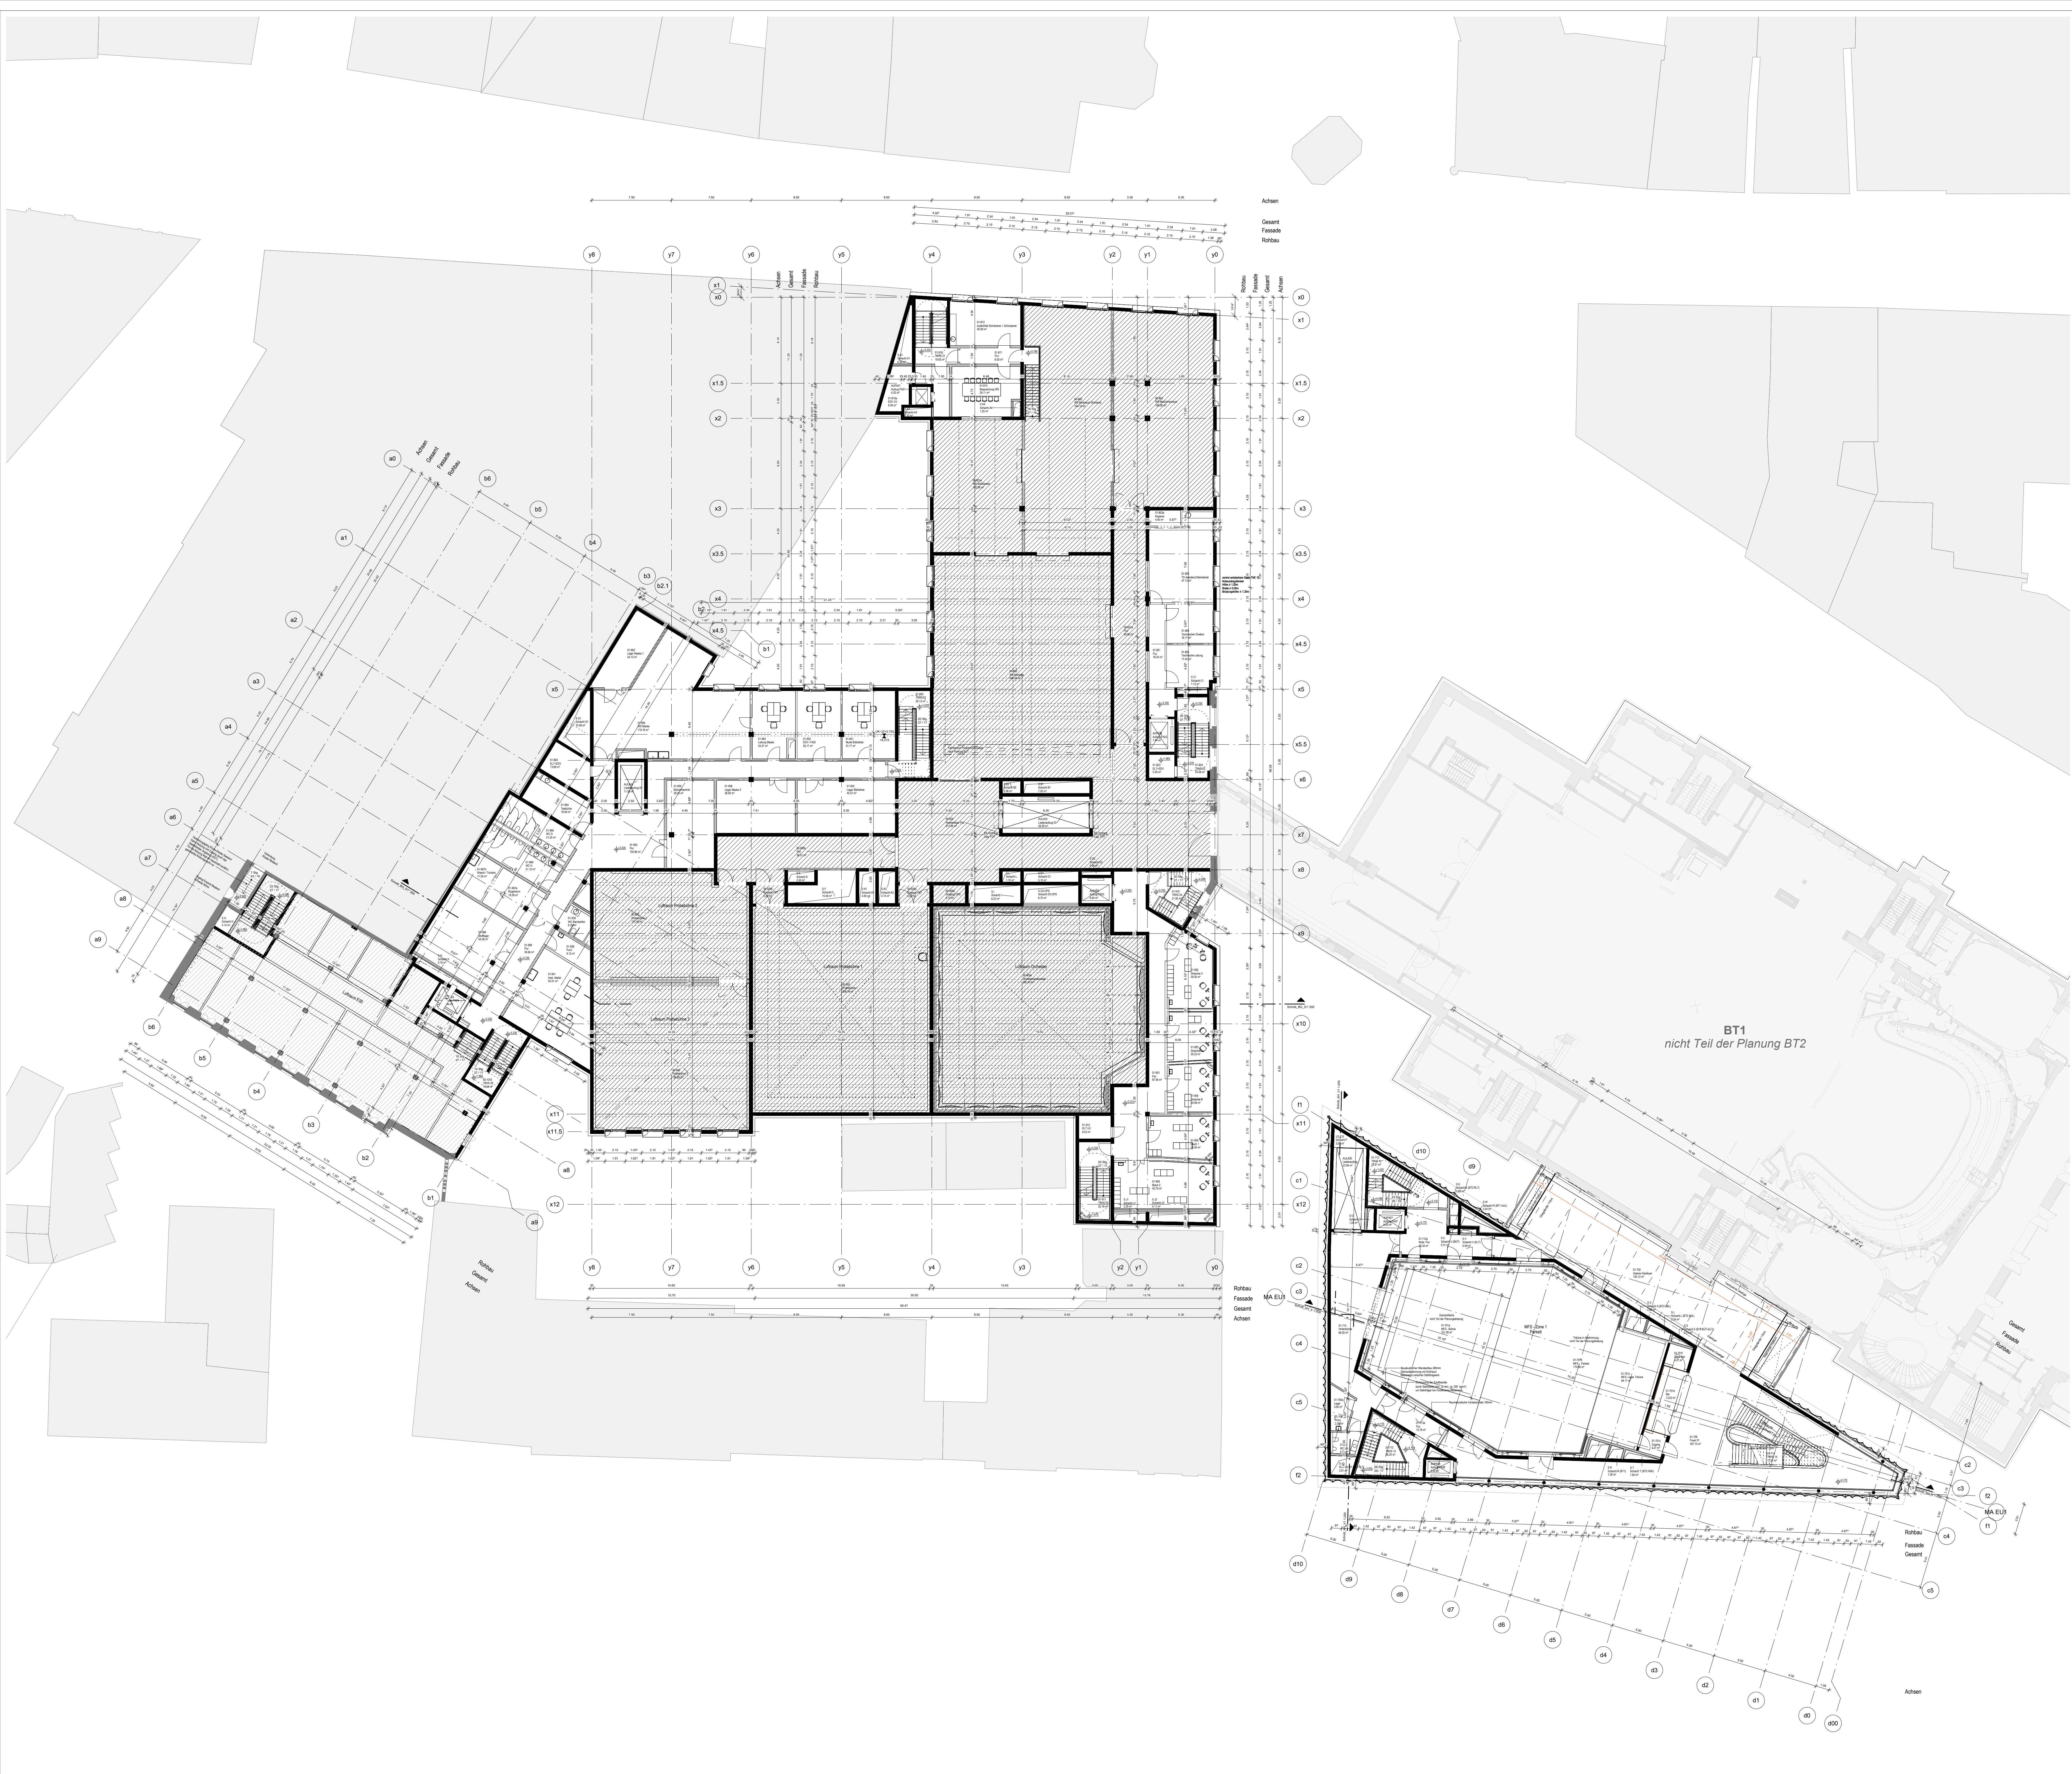

Allgemein

4711-1	Detailverweis mit Planummer		Bestand
NL 200	Türstempel		Neubau (Keller West, bereits gebaut)
A	Gebäudeaster		Abbruch
A	Schrittlinie		Stahlbeton
D	Decke		WU-Beton
OK	Oberkante		Stahlbetonfertigteil
UK	Unterkante		Mauerwerk
VK	Vorderkante		Stahlbau
UZ	Unterzug		Trockenbauwand
BR	Brüstung		Elementtrennwand - Glas
RFB	Rohfußboden		Elementtrennwand - geschlossen
FFB	Fertigfußboden		Posten-Regel-Konstruktion

Raumstempel

00-123	Raumnummer (Bauz.-Nummer)
Rechnerkolor	Baumaterialisierung
62,34m²	Baumaterial

Höhenangaben

07 + 4.65	Höhenkote FFB
07 + 4.15	Höhenkote RFB
+ 4.65	Grundrisskote
+ 4.65	Grundrisskote

Schlitz- und Durchbruchplanung

SCH 100/0	Schachtdurchbruch, gewerkeübergreifend
EWB 20/0	Wanddurchbruch, z.B. Elektro
EBD 20/0	Bodendurchbruch, z.B. Sanitär
EDD 20/0	Deckendurchbruch, z.B. Sanitär
EBD 20/0	Bodendurchbruch, z.B. Sanitär
EBD 20/0	Boden- / Wanddurchbruch, z.B. Elektro

ZWISCHENSTAND BAUMEISTER-LV 23.02.2026			
002	B2-BT2b - Grundriss LP3	09.02.2026	
001	Grundriss LP3	07.11.2025	
000	Freistellung zur Freigabe	11.08.2025	
INDEX	PLANHISTORIE	DATUM	NAME

Bauart	Planplaner	Planinhalt	LPN	Planart	Geschoss	Intanz Maßstab	Freigabe	Index
B2-HEN-KP-3-GR-01-Grundriss M200 -VP -002 Plancodierung in Abstimmung								
Planungsphase								
Optimierung Entwurf								
Ebene 01 (2.OG)								
Projekt	Gebäude	Planart	Bauwerk	Bauzustand	Bauzustand	Maßstab	Format	
1833	BT2	0320_Grundrisse 200	BT2			1:200	A0	

Bauherr	Stadt Augsburg	Stadt Augsburg - Referat 6 und Referat 8 Lehrstraße 17 86134 Augsburg M. Stadtenwartung@stadt.augsburg.de
---------	----------------	--

Projekt	Staatstheater Augsburg Neues Ensemble und Opernhaus	Höhenkoordinat OK FFB Basis BT 1 = +81.00 = 455.00m ü. NN Höhenmeter Hochwasserstand (HHW) HHW = 18.80m = +476.50m ü. NN (DIN 19762, Höhenkurve 188)
---------	--	---

