


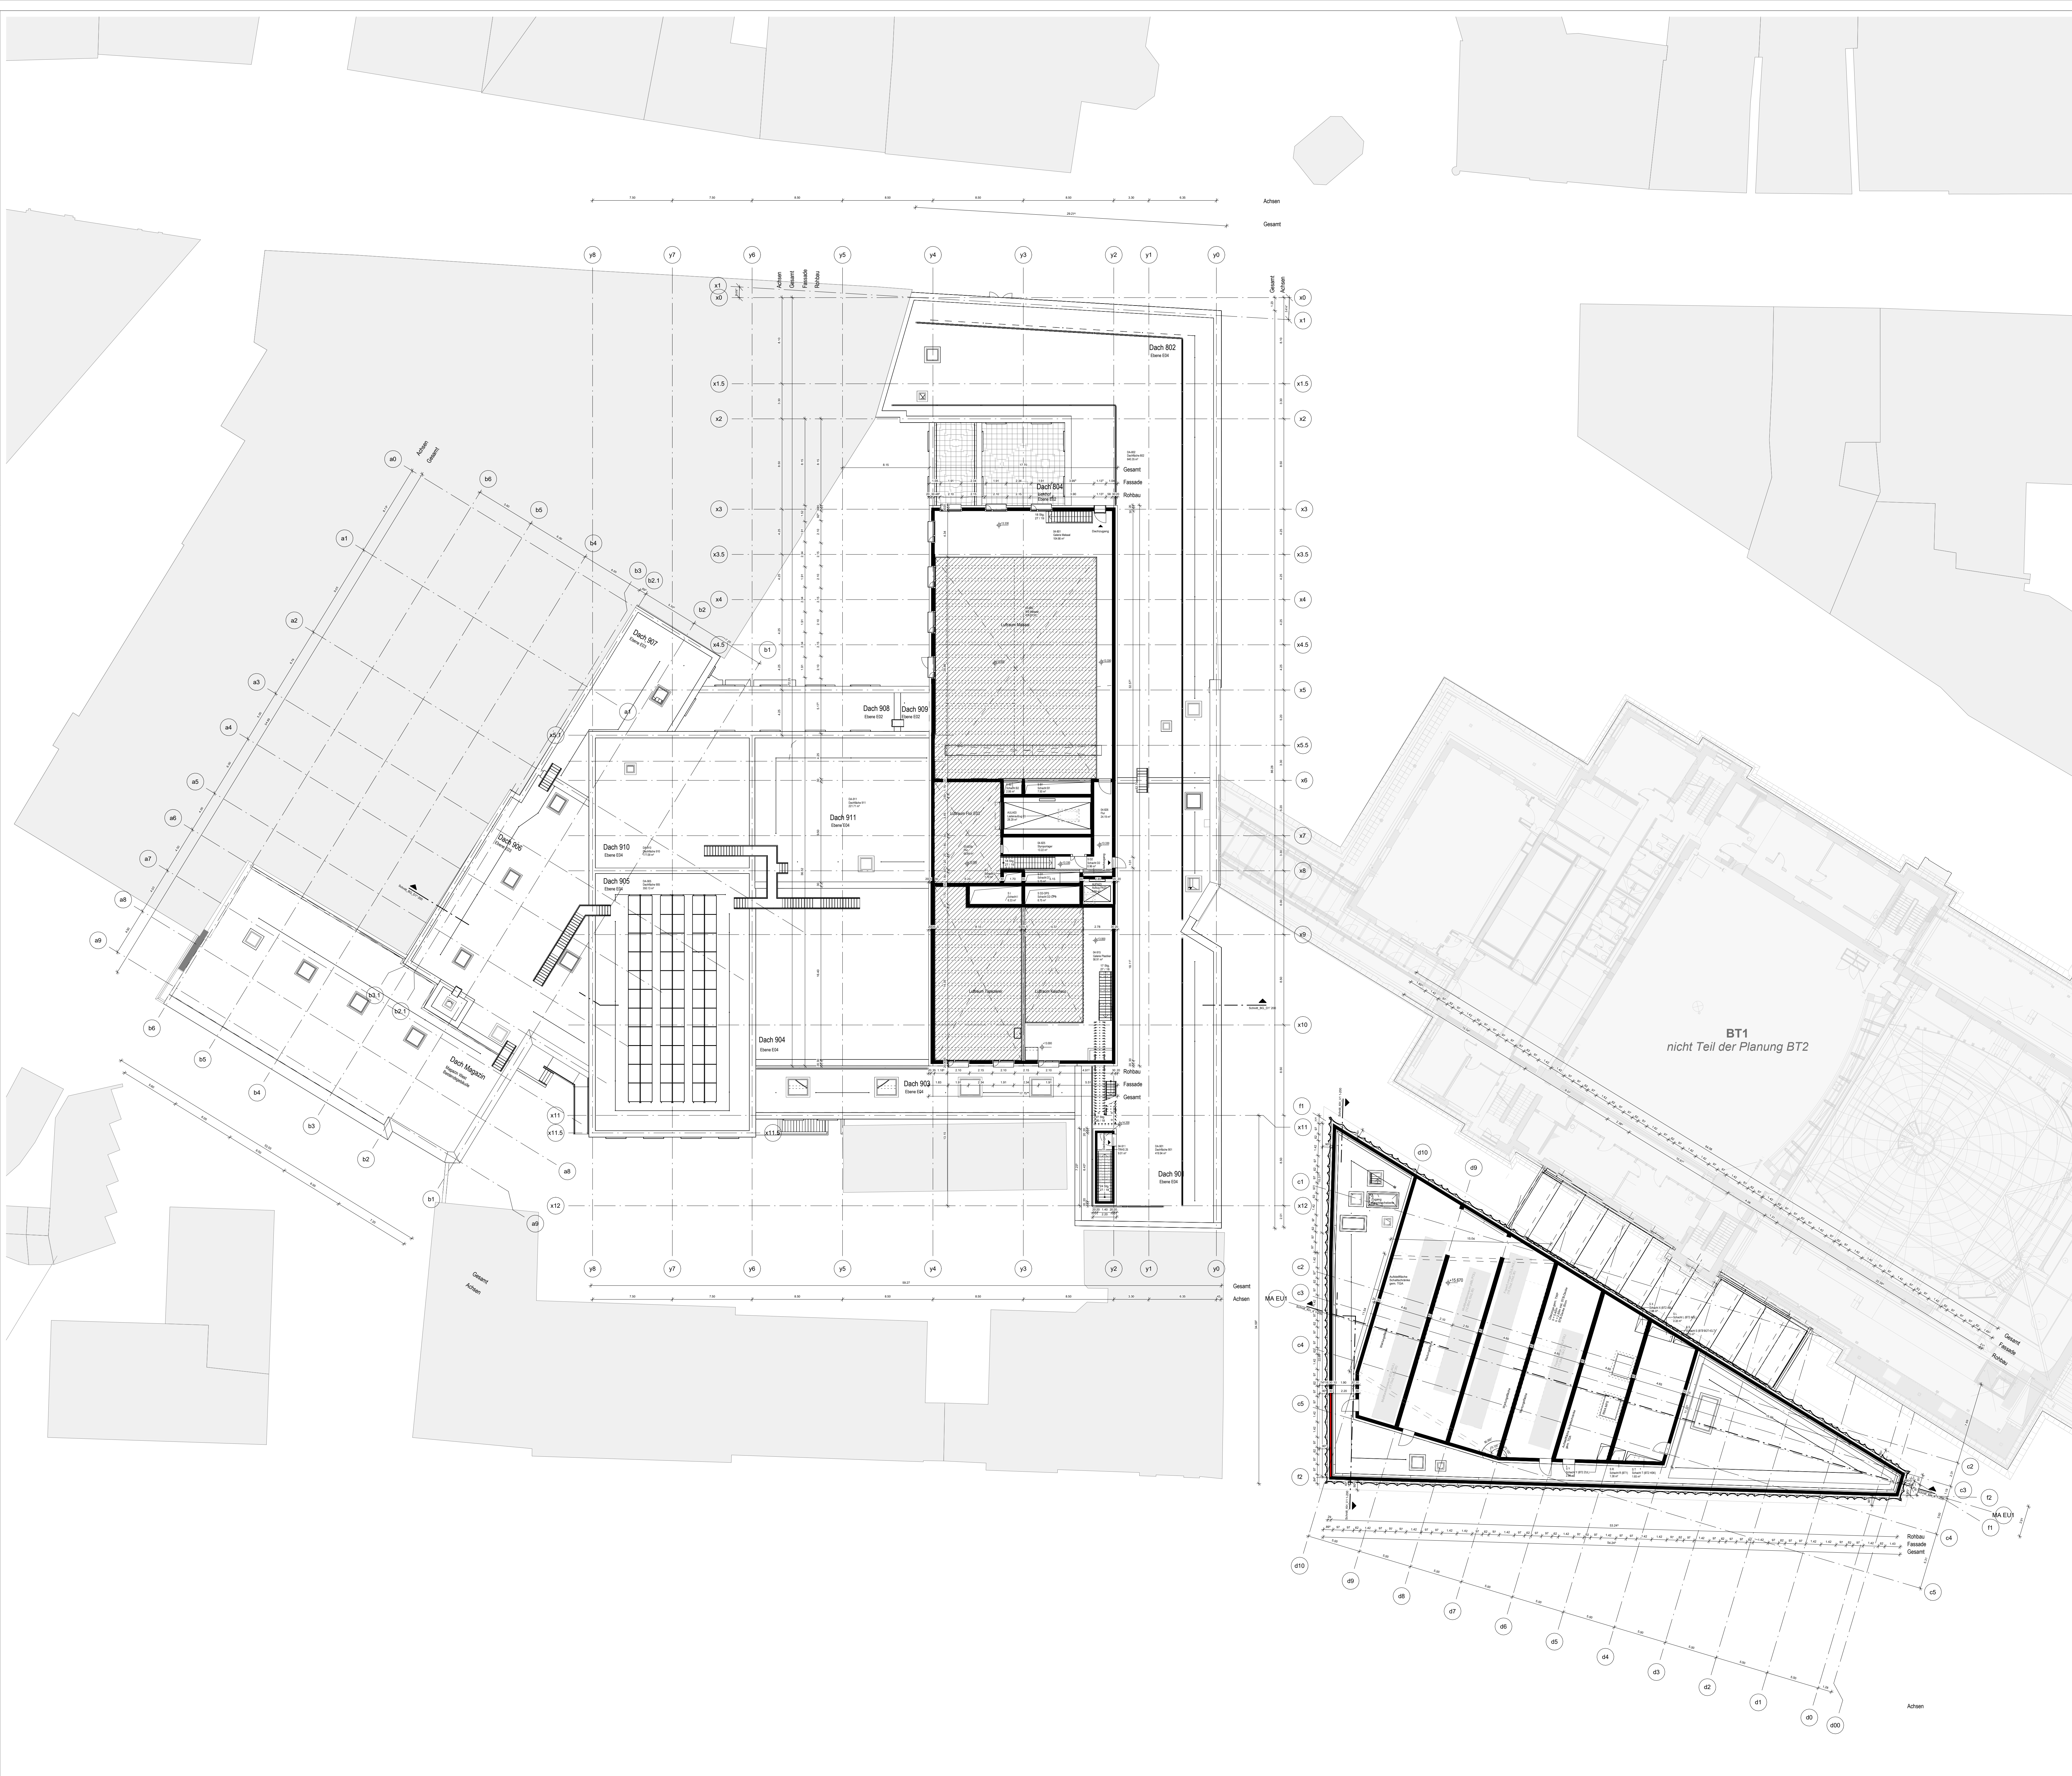

Allgemein

4711-1

Detailverweis mit Planummer

NUT 200
Mauer 150mm

Türstempel

A

Gebäuderaster

A

Schrittlinie

D

Decke

OK

Oberkante

UK

Unterkante

VK

Vorderkante

UZ

Unterszug

BR

Brüstung

RFB

Rohfußboden

FFB

Fertigfußboden

Bestand

Neubau (Keller West, bereits gebaut)

Abbruch

Stahlbeton

WU-Beton

Stahlbetonfertigteil

Mauerwerk

Stahlbau

Trockenbauwand

Elementtrennwand - Glas

Elementtrennwand - geschlossen

Pfosten-Regel-Konstruktion

Wärmedämmung - hart

Wärmedämmung - weich

Abdichtung

Bauteile verdeckt unter Schrittebene

Bauteile über Schrittebene

Aufsichts- / Ansichtskante

unveränderlicher Einrichtungs-vorschlag

Planung der Nutzer (hinterlegt)

Raumstempel

00-123

Raumnummer (Bew.-Nummer)

Rechnerkolor

Baumstempelung

62,34m²

Baumfläche

Höhenangaben

07

+4.45

Höhenkote FFB

07

+4.15

Höhenkote RFB

07

+4.45

Höhenkote

07

+4.45

Höhenkote

Schlitz- und Durchbruchsplanung

SCH 100/80

Schachtdurchbruch, gewerkeübergreifend

EWB 20/20

Wanddurchbruch, z.B. Elektro

EBD 25/25

Bodendurchbruch, z.B. Sanitär

EDD 25/25

Deckendurchbruch, z.B. Sanitär

EBD 25/25

Bodendurchbruch, z.B. Sanitär

EBD 25/25

Boden- / Wandschlitz, z.B. Elektro

ZWISCHENSTAND
BAUMEISTER-LV
23.02.2026

002

B2-BT2b - Grundriss LP3

09.02.2026

001

Grundriss LP3

07.11.2025

000

Freistellung zur Freigabe

11.08.2025

INDEX

PLANHISTORIE

DATUM

NAME

Bauart

Planplaner

Planinhalt

LPN

Planart

Geschoss

Intsch Maßstab

Freigabe

Index

B2-HEN-KP-3-GR-04-Grundriss M200 -VP -002

Plancodierung in Abstimmung

Planungsphase

Planinhalt

Optimierung Entwurf

Ebene 04 (5.OG)

Projektor

Gebäude

Planart

Bauwerkstempel

Baumstempel

Maßstab

Format

1833

BT2

0320_Grundrisse 200

BT2

1:200

A0

Bauherr

Stadt Augsburg

Stadt Augsburg - Referat 6 und Referat 8
Ludwigstraße 17
86124 Augsburg
M. theaterplanung@stadt.augsburg.de

Projekt

Staatstheater Augsburg
Neues Betriebsgebäude und Kassen-Haus

Höhenkoordinat
OK FFB Bäume BT 1 = ±0.00 = 455.00m ü. NN
Höhenmeter Hochwasserstand (HHW)
HHW = 18.80m + 475.00m ü. NN (DIN 1922, Höhenstab 185)

VORABZUG
23.02.2026 13:39:40