


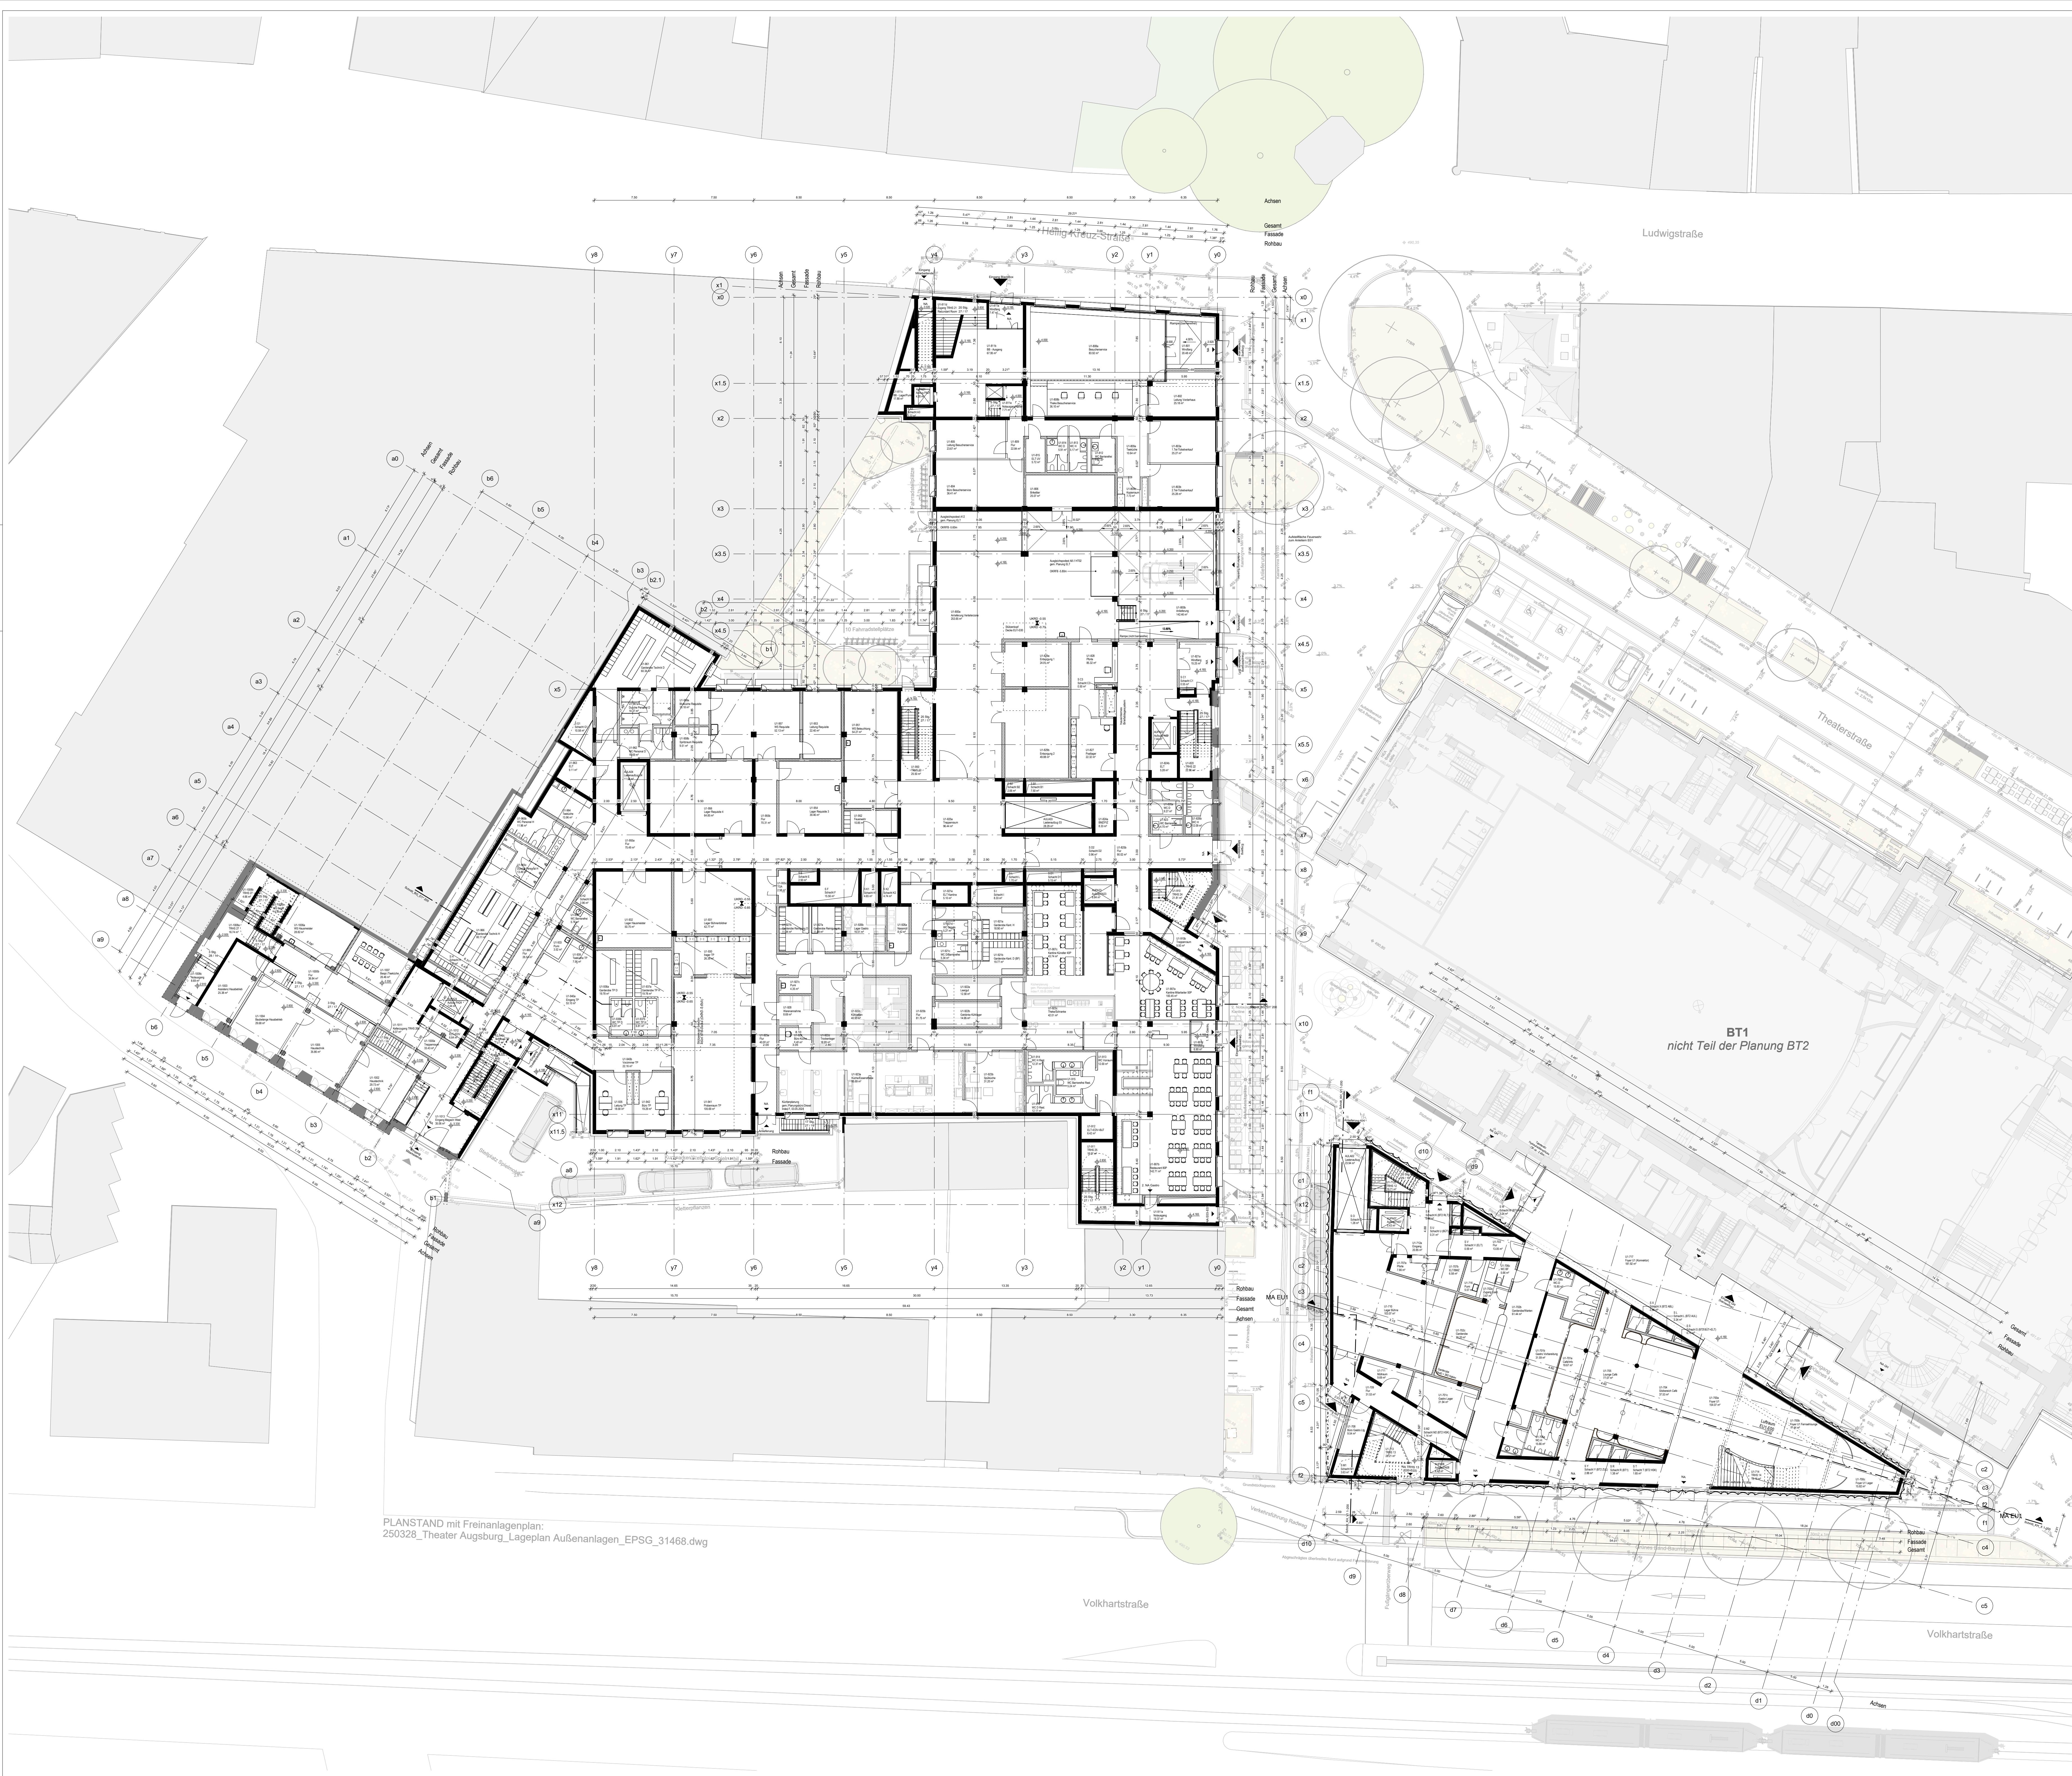

PLANSTAND mit Freianlagenplan:
250328_Theater Augsburg_Lageplan Außenanlagen_EPSG_31468.dwg

4711-1

Detailverweis mit Plannummer

NUT 200

Türstempel

A

Gebäuderaster

A

Schrittlinie

D

Decke

OK

Oberkante

UK

Unterkante

VK

Vorderkante

UZ

Unterzug

BR

Brüstung

RFB

Rohfußboden

FFB

Fertigfußboden

Bestand

Neubau (Keller West, bereits gebaut)

Abbruch

Stahlbeton

WU-Beton

Stahlbetonfertigtal

Mauerwerk

Stahlbau

Trockenbauwand

Elementtrennwand - Glas

Elementtrennwand - geschlossen

Posten-Regel-Konstruktion

Wärmedämmung - hart

Wärmedämmung - weich

Abdichtung

Bauteile verdeckt unter Schrittebene

Bauteile über Schrittebene

Aufsichts- / Ansichtskante

unveränderlicher Einrichtungs-vorschlag

Planung der Nutzer (hinlegt)

Raumstempel

00-123 Raumnummer (Bauz.-Nummer)
Rechnerknoten Bauteilbezeichnung
62.34m² Bauteilfläche

Höhenangaben

07 +4.65 Höhenkote FFB
07 -4.15 Höhenkote RFB
+4.65 Höhenkote
+4.65 Höhenkote

Schlitz- und Durchbruchplanung

SCH 100/0 Schachtdurchbruch, gewerkeübergreifend
EWB 20/0 Wanddurchbruch, z.B. Elektro
BDB 25/0 Bodendurchbruch, z.B. Sanitär
BDB 25/0 Deckendurchbruch, z.B. Sanitär
BDB 25/0 Bodendurchbruch, z.B. Sanitär
BDB 25/0 Boden- / Wandschlitz, z.B. Elektro

ZWISCHENSTAND BAUMEISTER-LV 23.02.2026			
003 xxx	003 xxx	003 xxx	003 xxx
002 BG BT2b - Grundriss LP3	002 BG BT2b - Grundriss LP3	002 BG BT2b - Grundriss LP3	002 BG BT2b - Grundriss LP3
001 Grundriss LP3	001 Grundriss LP3	001 Grundriss LP3	001 Grundriss LP3
000 Freistellung zur Freigabe	000 Freistellung zur Freigabe	000 Freistellung zur Freigabe	000 Freistellung zur Freigabe
INDEX	PLANHISTORIE	DATUM	NAME

Bauart	Planplaner	Planinhalt	LPN	Planart	Geschoss	Intanz Maßstab	Freigabe	Index
B2-HEN-KP-3-GR-U1-Grundriss M200 -VP -003								
Plancodierung in Abstimmung								
Planungsphase				Planinhalt				
Optimierung Entwurf				Ebene U1 (Straßenniveau, EG)				
Projekt	Gebäude	Planart	Bauwerkstyp	Bauwerkstyp	Bauwerkstyp	Maßstab	Format	
1833	BT2	0320_Grundrisse 200	BT2	BT2	BT2	1:200	A0	

Bauherr	Stadt Augsburg	Stadt Augsburg - Referat 6 und Referat 8 Ludwigstraße 17 86134 Augsburg M. thesenplanung@stadenplanung.de
Projekt	Staatstheater Augsburg Neubau Erweiterung und Sanierung	Höhenkoordinat OK FFB Bausebene BT 1 = 45.00 + 455.00m ü. NN Höhenmeter (Kontrollpunkt) (H400) H400 = 15.80m + 475.00m ü. NN (DIN 4512, Höhenstab 100)

