
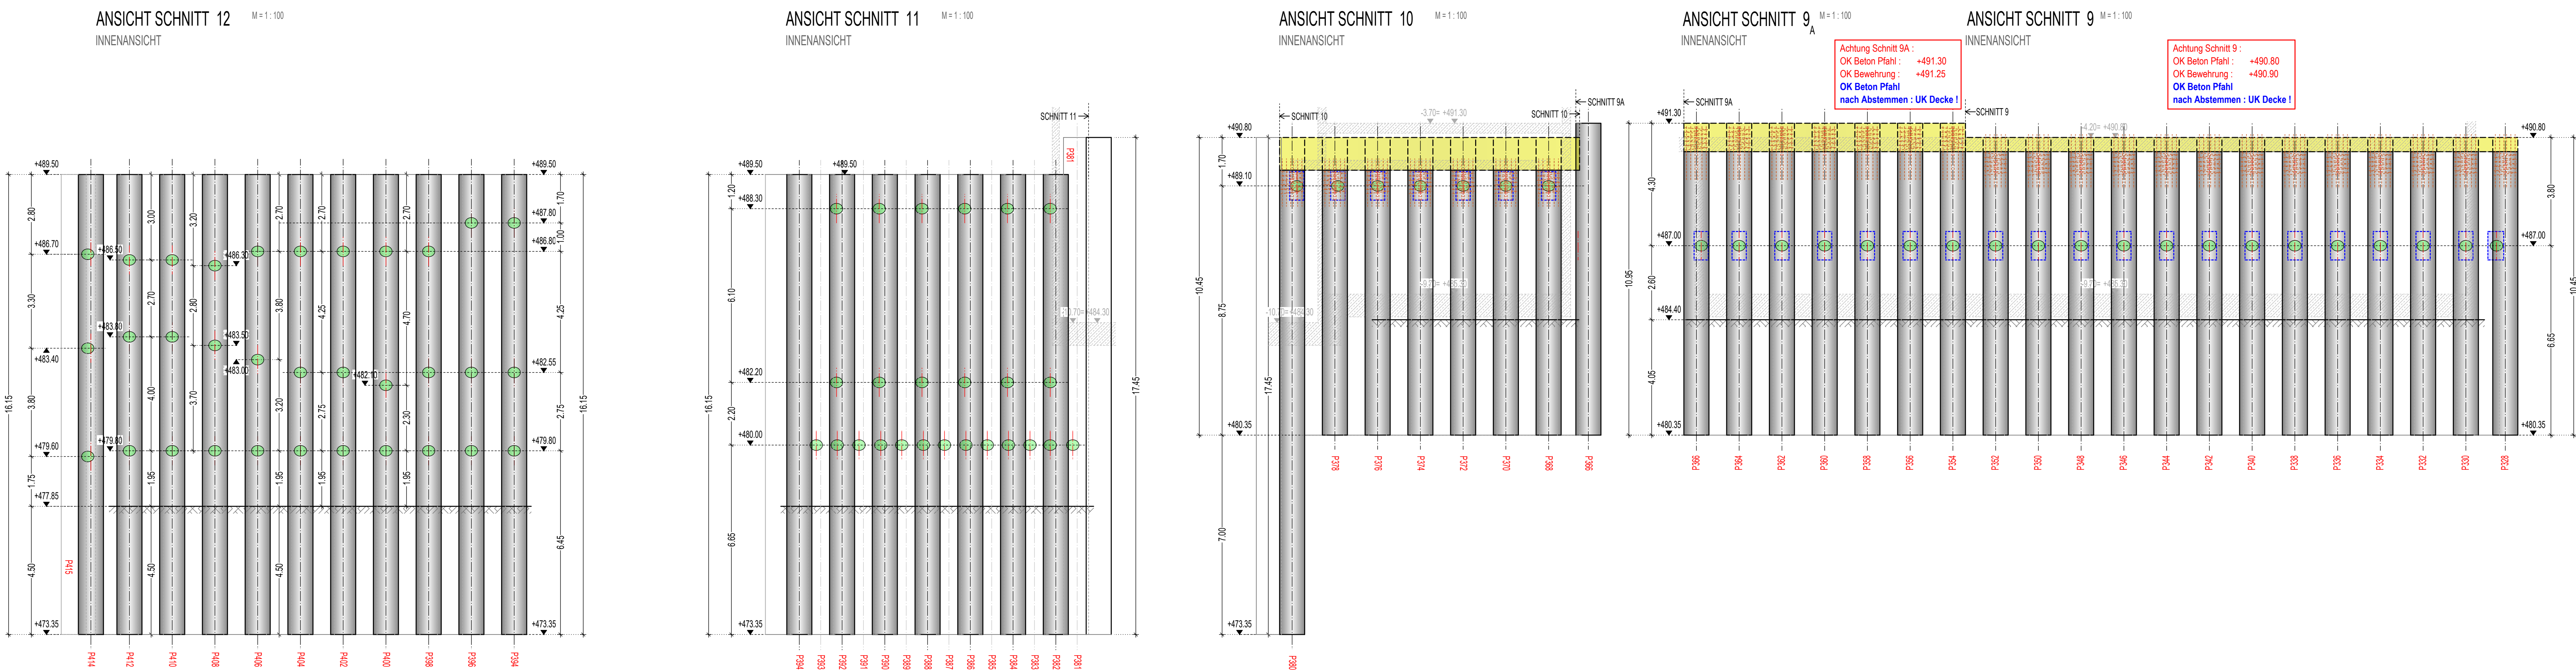


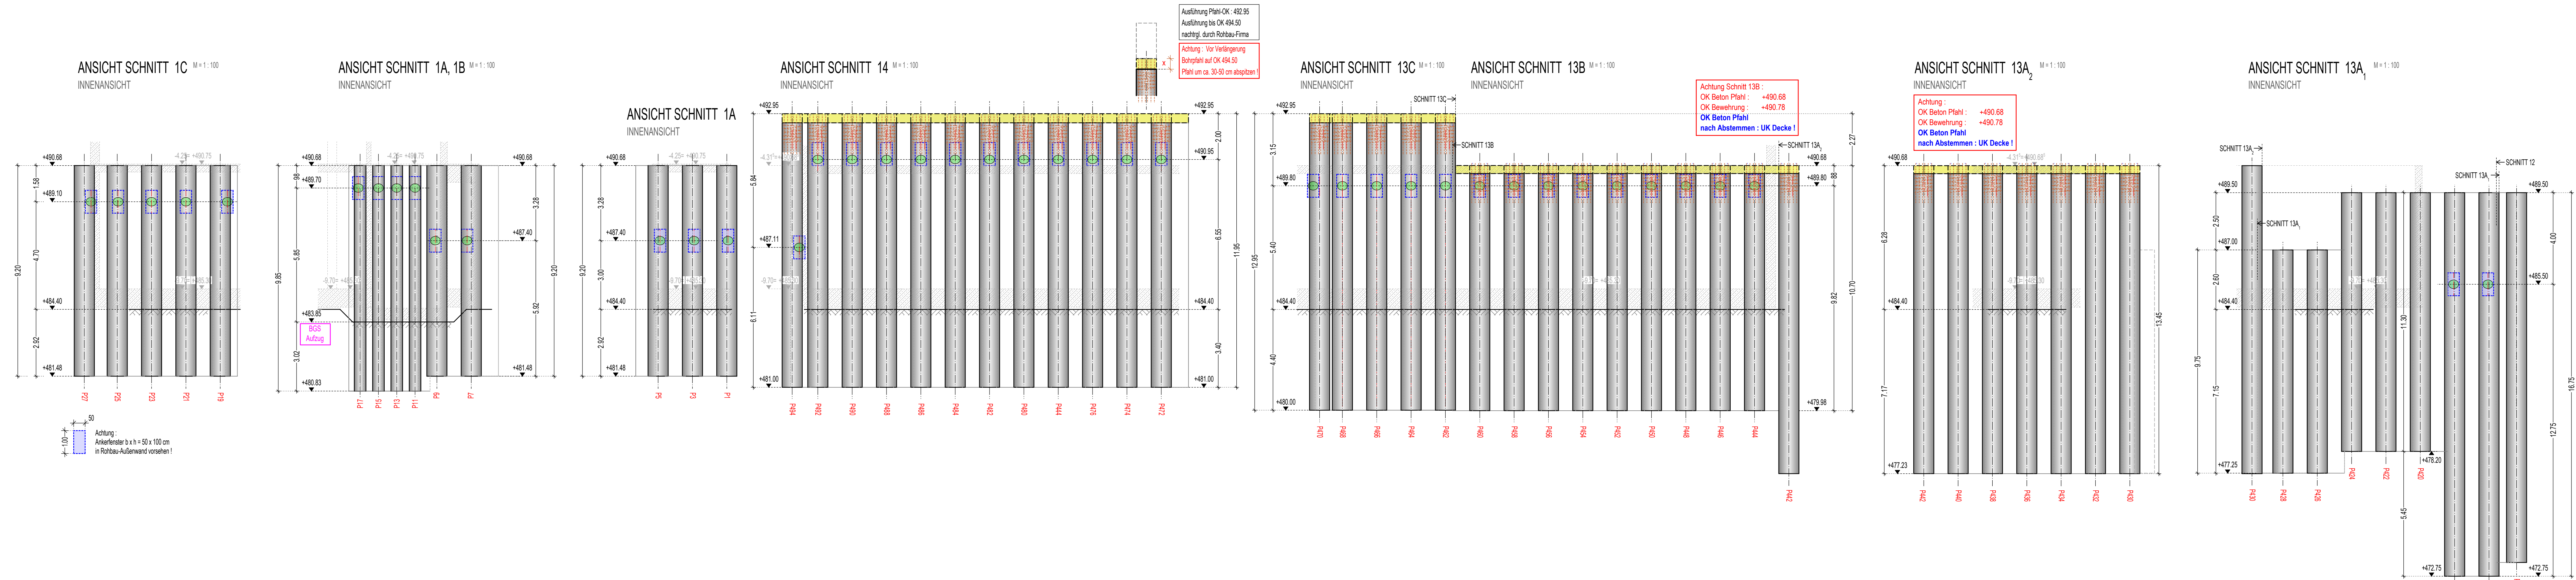


000	FP	FREIGABE GEM. PROFIERICHT NR.06 VOM 09.07.2025 OHNE ANMERKUNGEN.	CF	04.06.2025
006	FP	P37 ANKERLAGE 2x3 ENTFALT. P377 ANKERFENSTER IN 1. AL. P383 ERGÄNZUNG ANKERFENSTER IN 1. AL.	CF	01.03.2024
007	FP	SCHNITT 2A+8B+8C: OK BPW, VORVERBAU SCHNITT 3: UK BPW ZUM TEIL TIEFER, DARSTELLUNG ABBRUCH.	CF	06.02.2024
008	FP	FREIGABE GEM. PROFIERICHT NR.06 VOM 07.12.2023. PROFANERKUNGEN ENGEBEARBEITET.	CF	06.02.2024
Index	Status	Änderungswahl	gezeichnet	Datum

Änderungen				
------------	--	--	--	--

Projekt-Nr.:	07 / 2018	Plan-Nr.:	B2-TRW-BG-5-JAN-RO-020-FP-009
Gezeichnet:	CF	Geprüft:	WE
Datum Erstausgabe:	25.05.2023	Datum Planstand:	04.06.2025
Planart:	AUSFÜHRUNGSPLAN	Maßstab:	1:100

Planinhalt: BETRIEBSGEBÄUDE BT2c
SICHERUNG BAUGRUBE: WANDANSICHTEN TEIL 1

Übersicht:

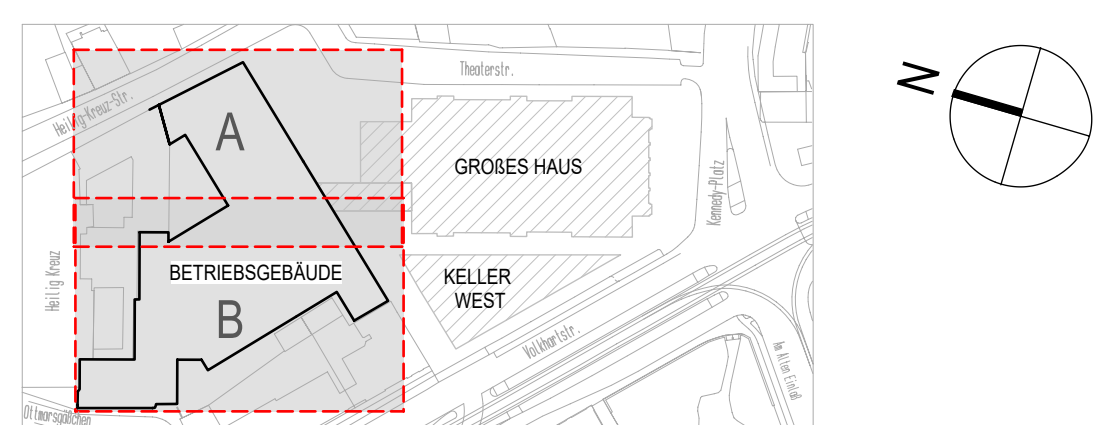

BEZUGSHÖHE
= OK FF. BÜHNE
= ±0.00 m = +495.00 m ü. NNH Status 160

Projekt: **STADT AUGSBURG**
THEATER AUGSBURG
BAUTEIL 1 - GENERALSANIERUNG

Bauherr: **STADT AUGSBURG**
LUDWIGSTRASSE 17
84152 AUGSBURG
+49 (0)91 54 410-0

Architekt: **STADT AUGSBURG**