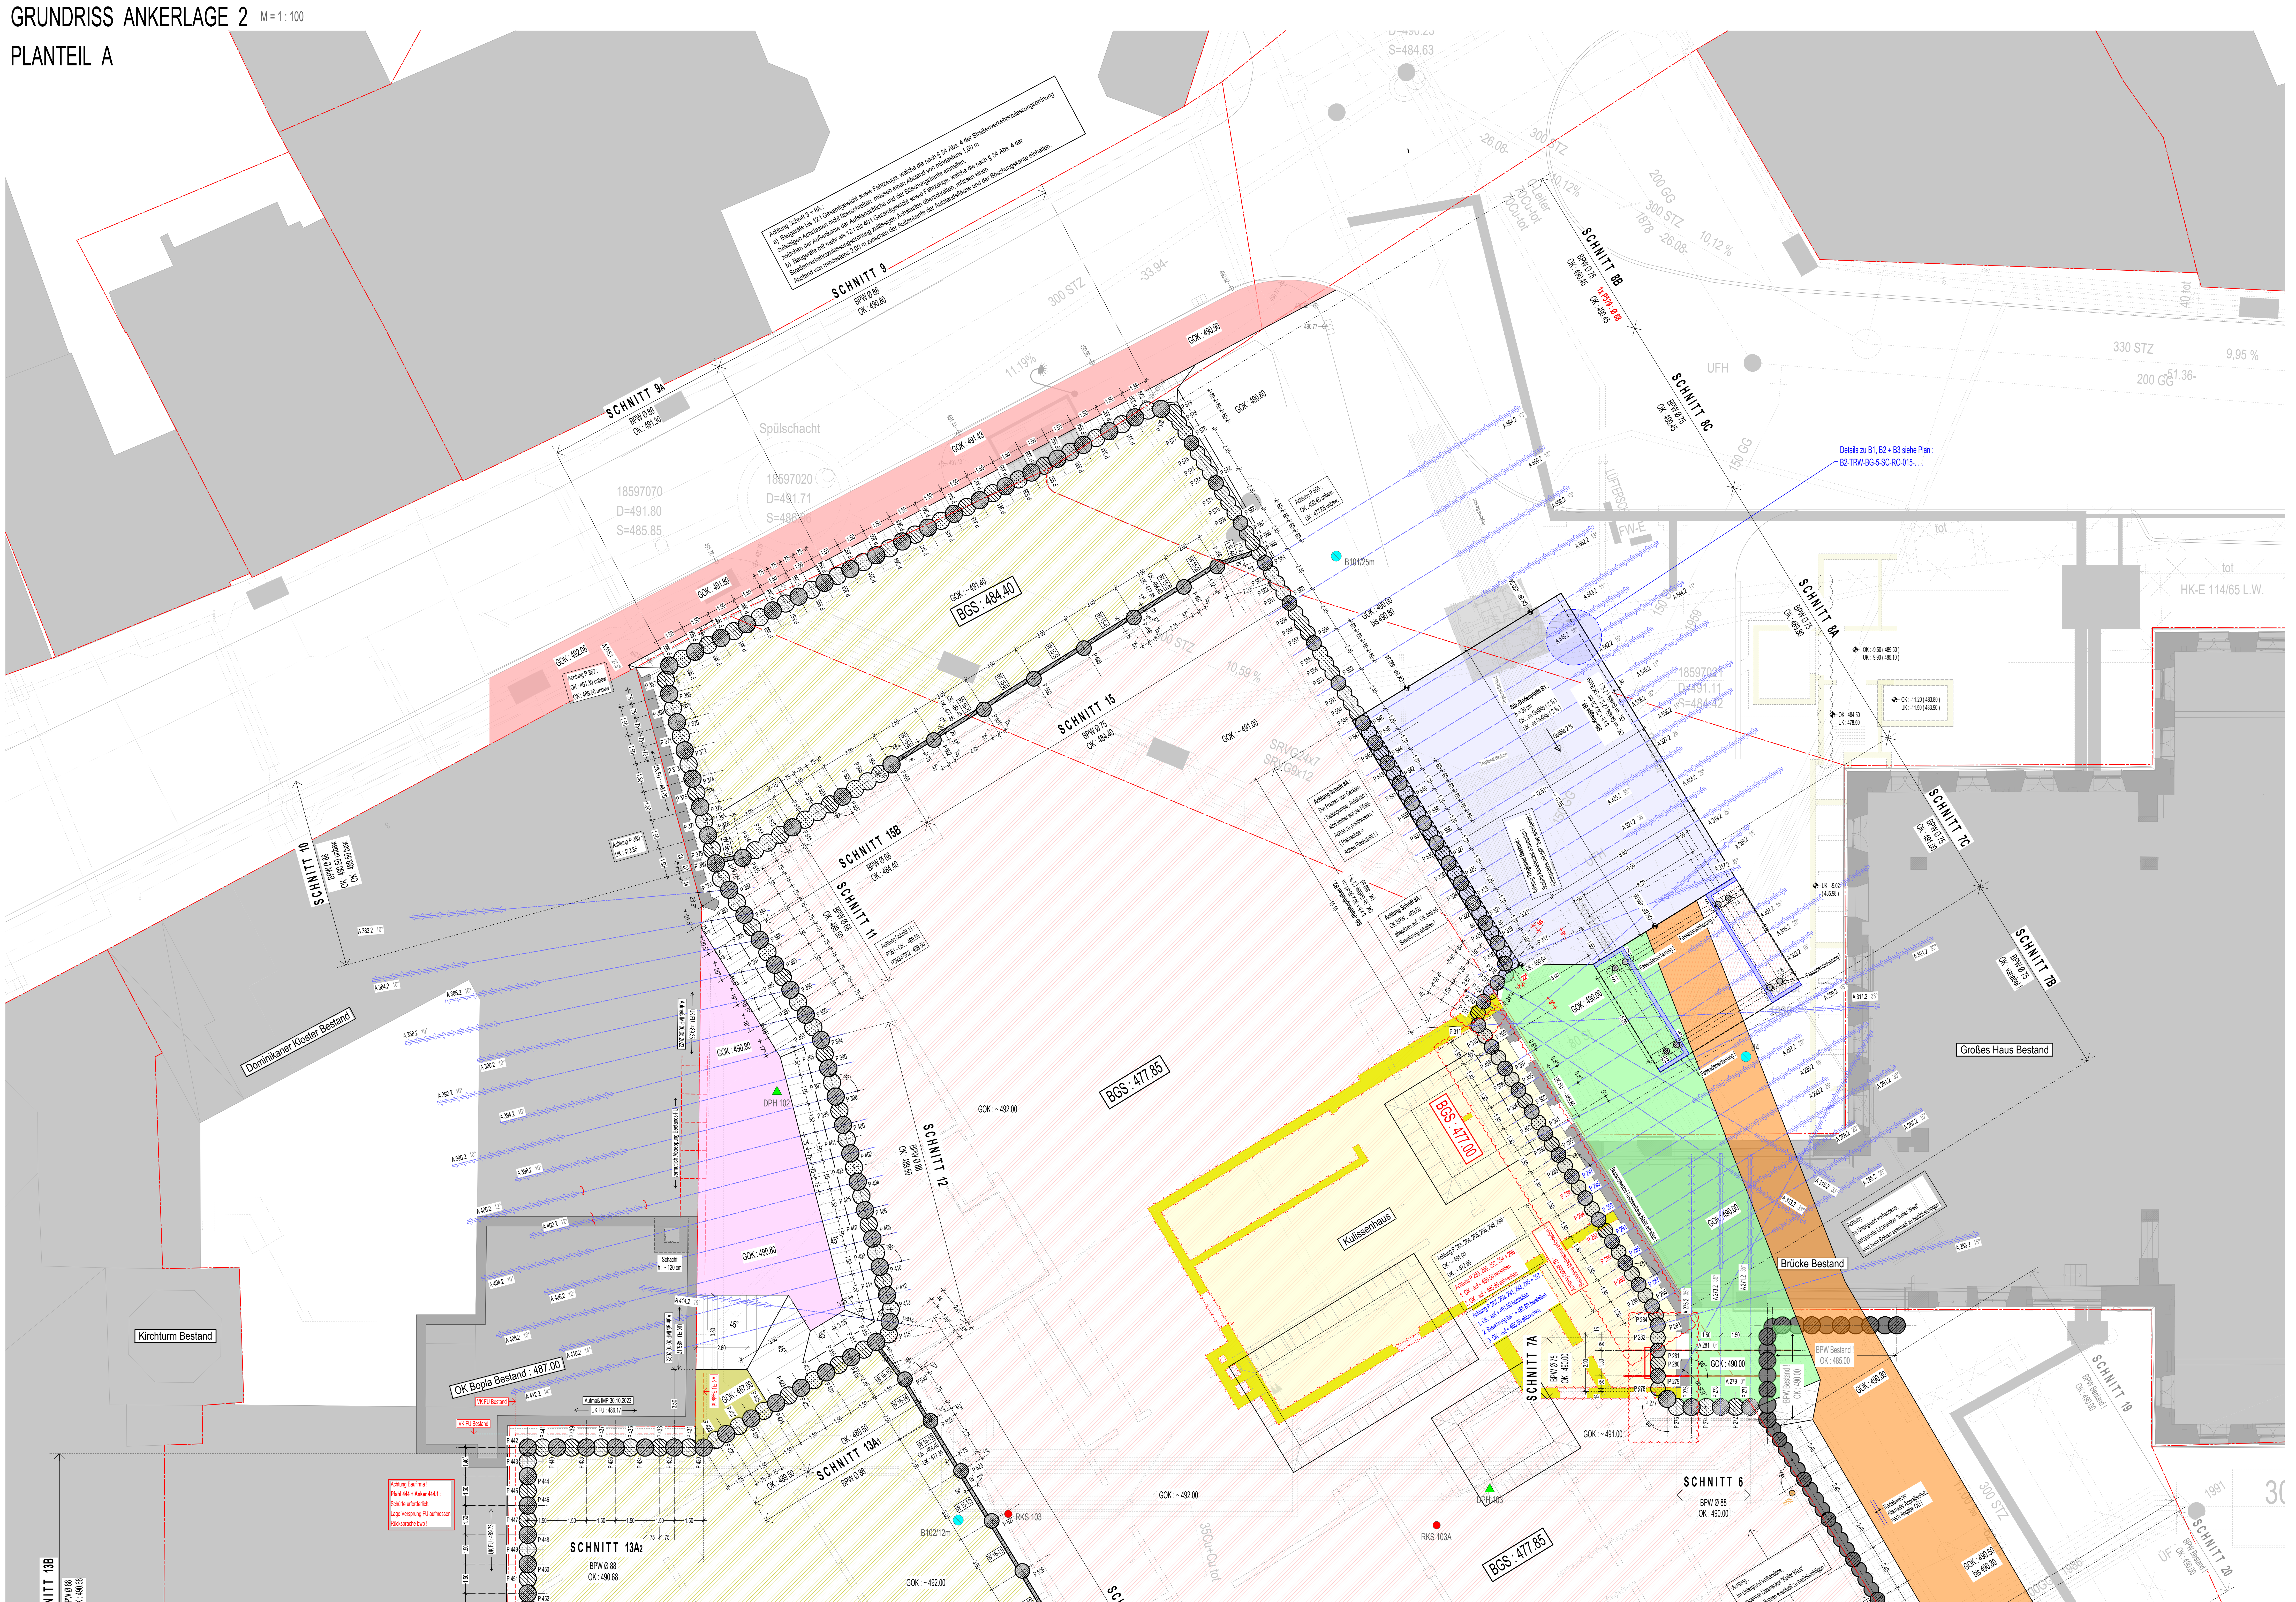


GRUNDRISS ANKERLAGE 2 M = 1 : 100
PLANTEIL A

[illegible]