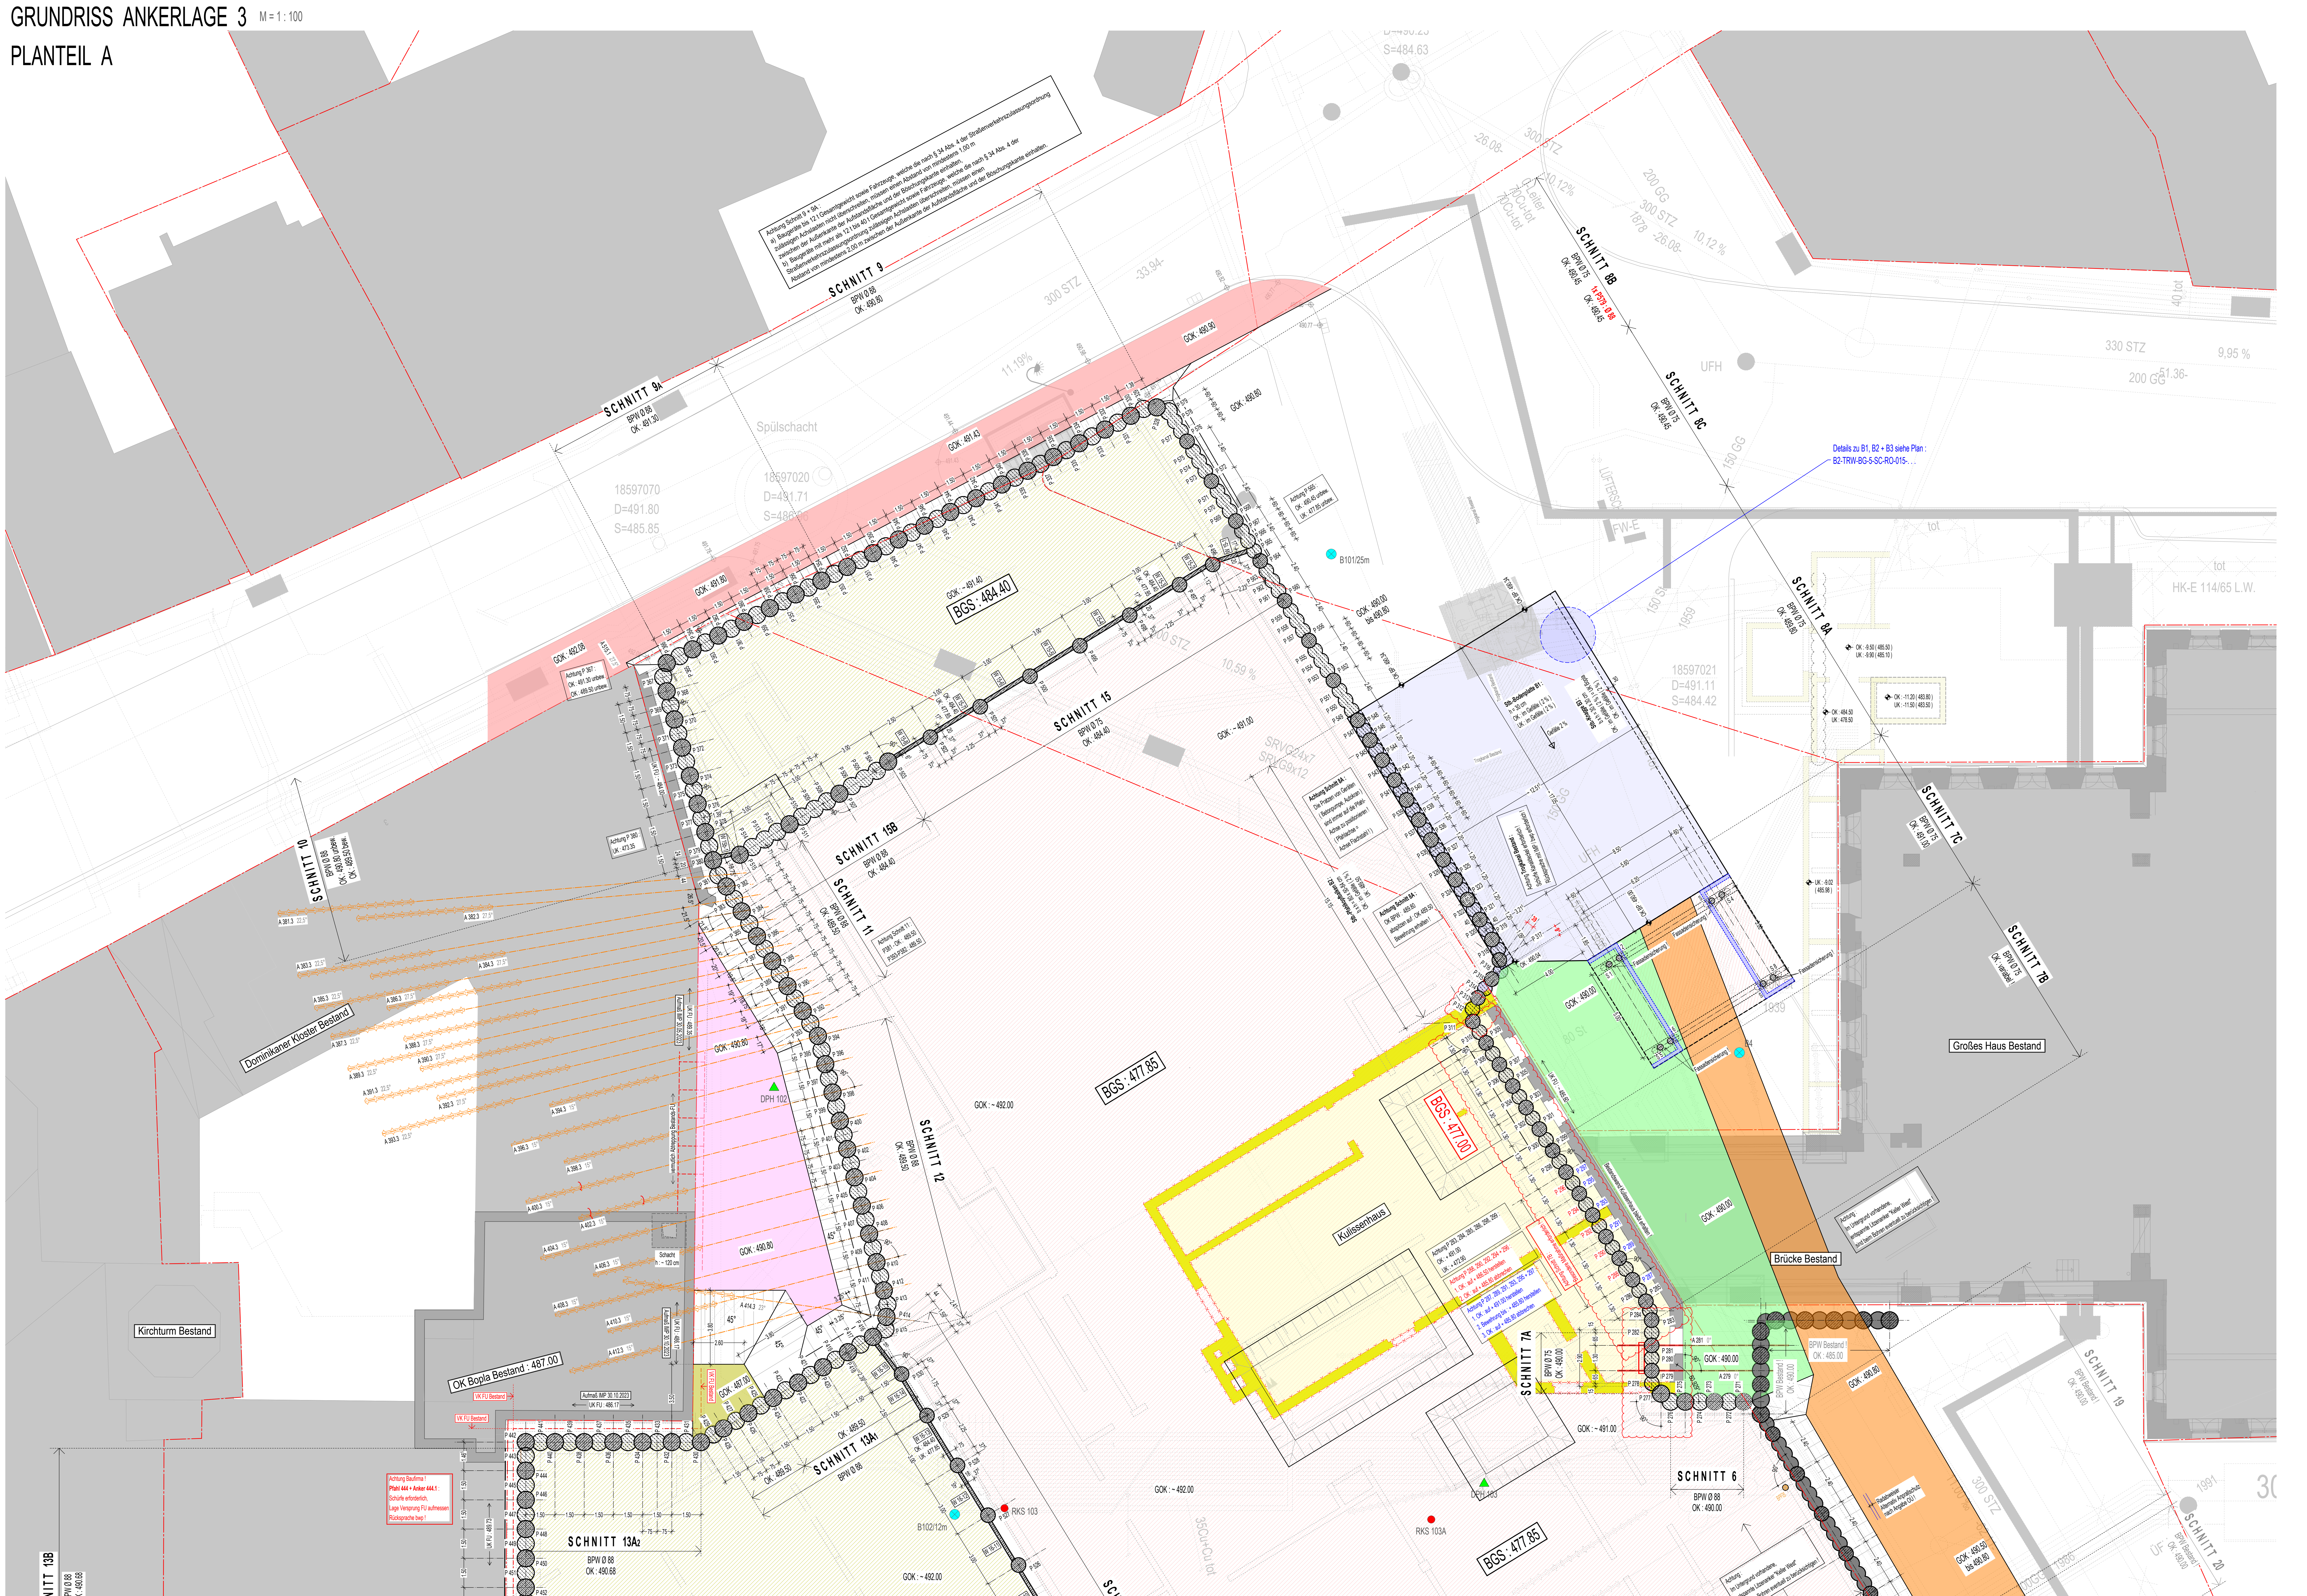


GRUNDRISS ANKERLAGE 3 M = 1 : 100
PLANTEIL A

[illegible]