GRUNDRISS ANKERLAGE 1 M = 1 : 100
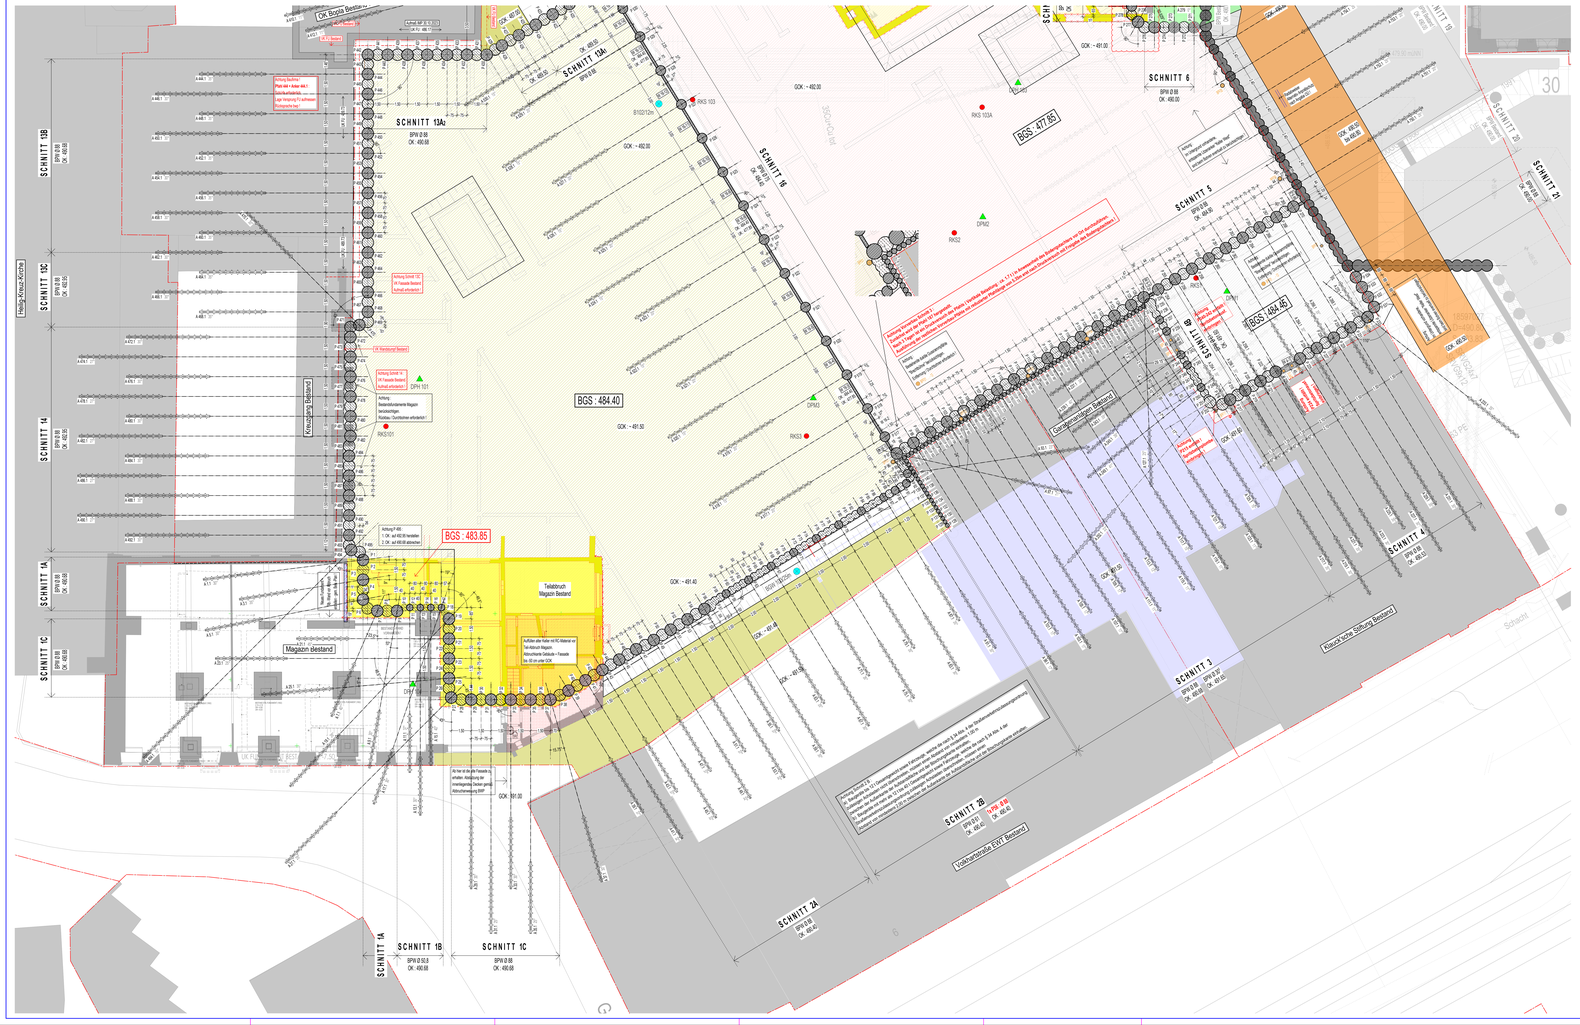
PLANTEIL B