


GRUNDRISS ANKERLAGE 2 M = 1:100
PLANTEIL B

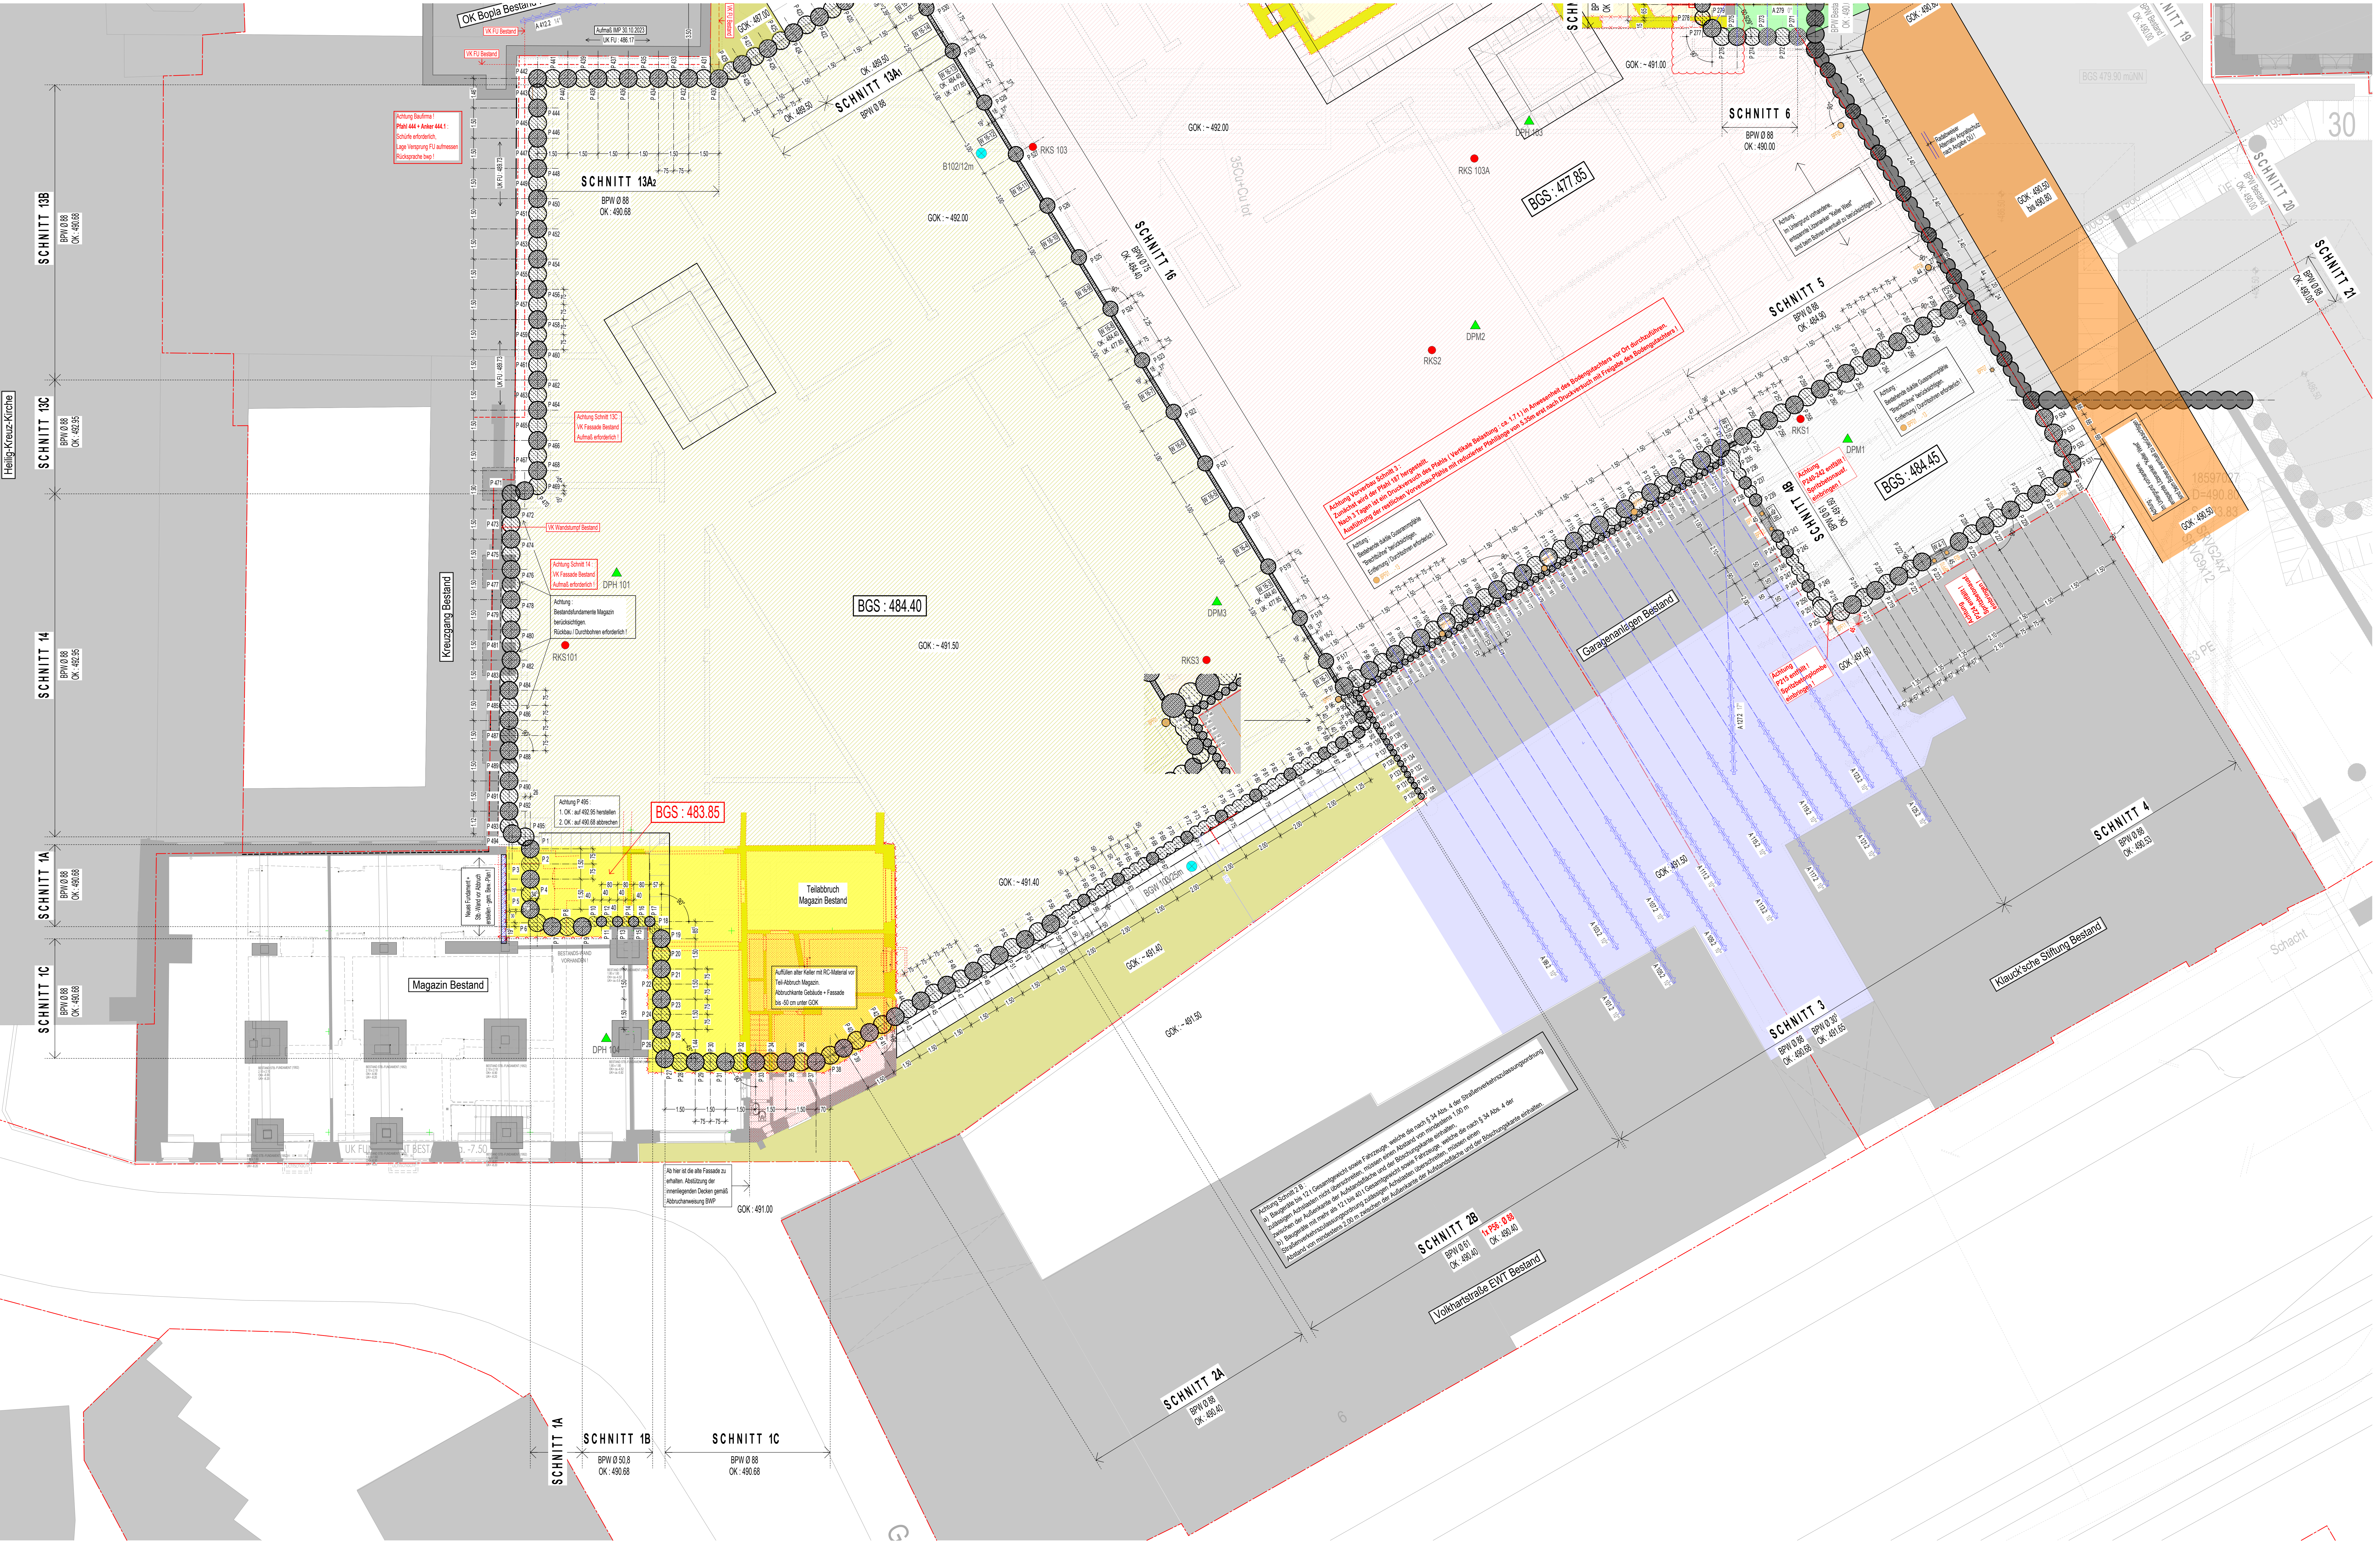

Ankerliste										Ankerlage 2										Verpressanker nach DIN EN 1537									
