


SNITT 1A

M=1:100

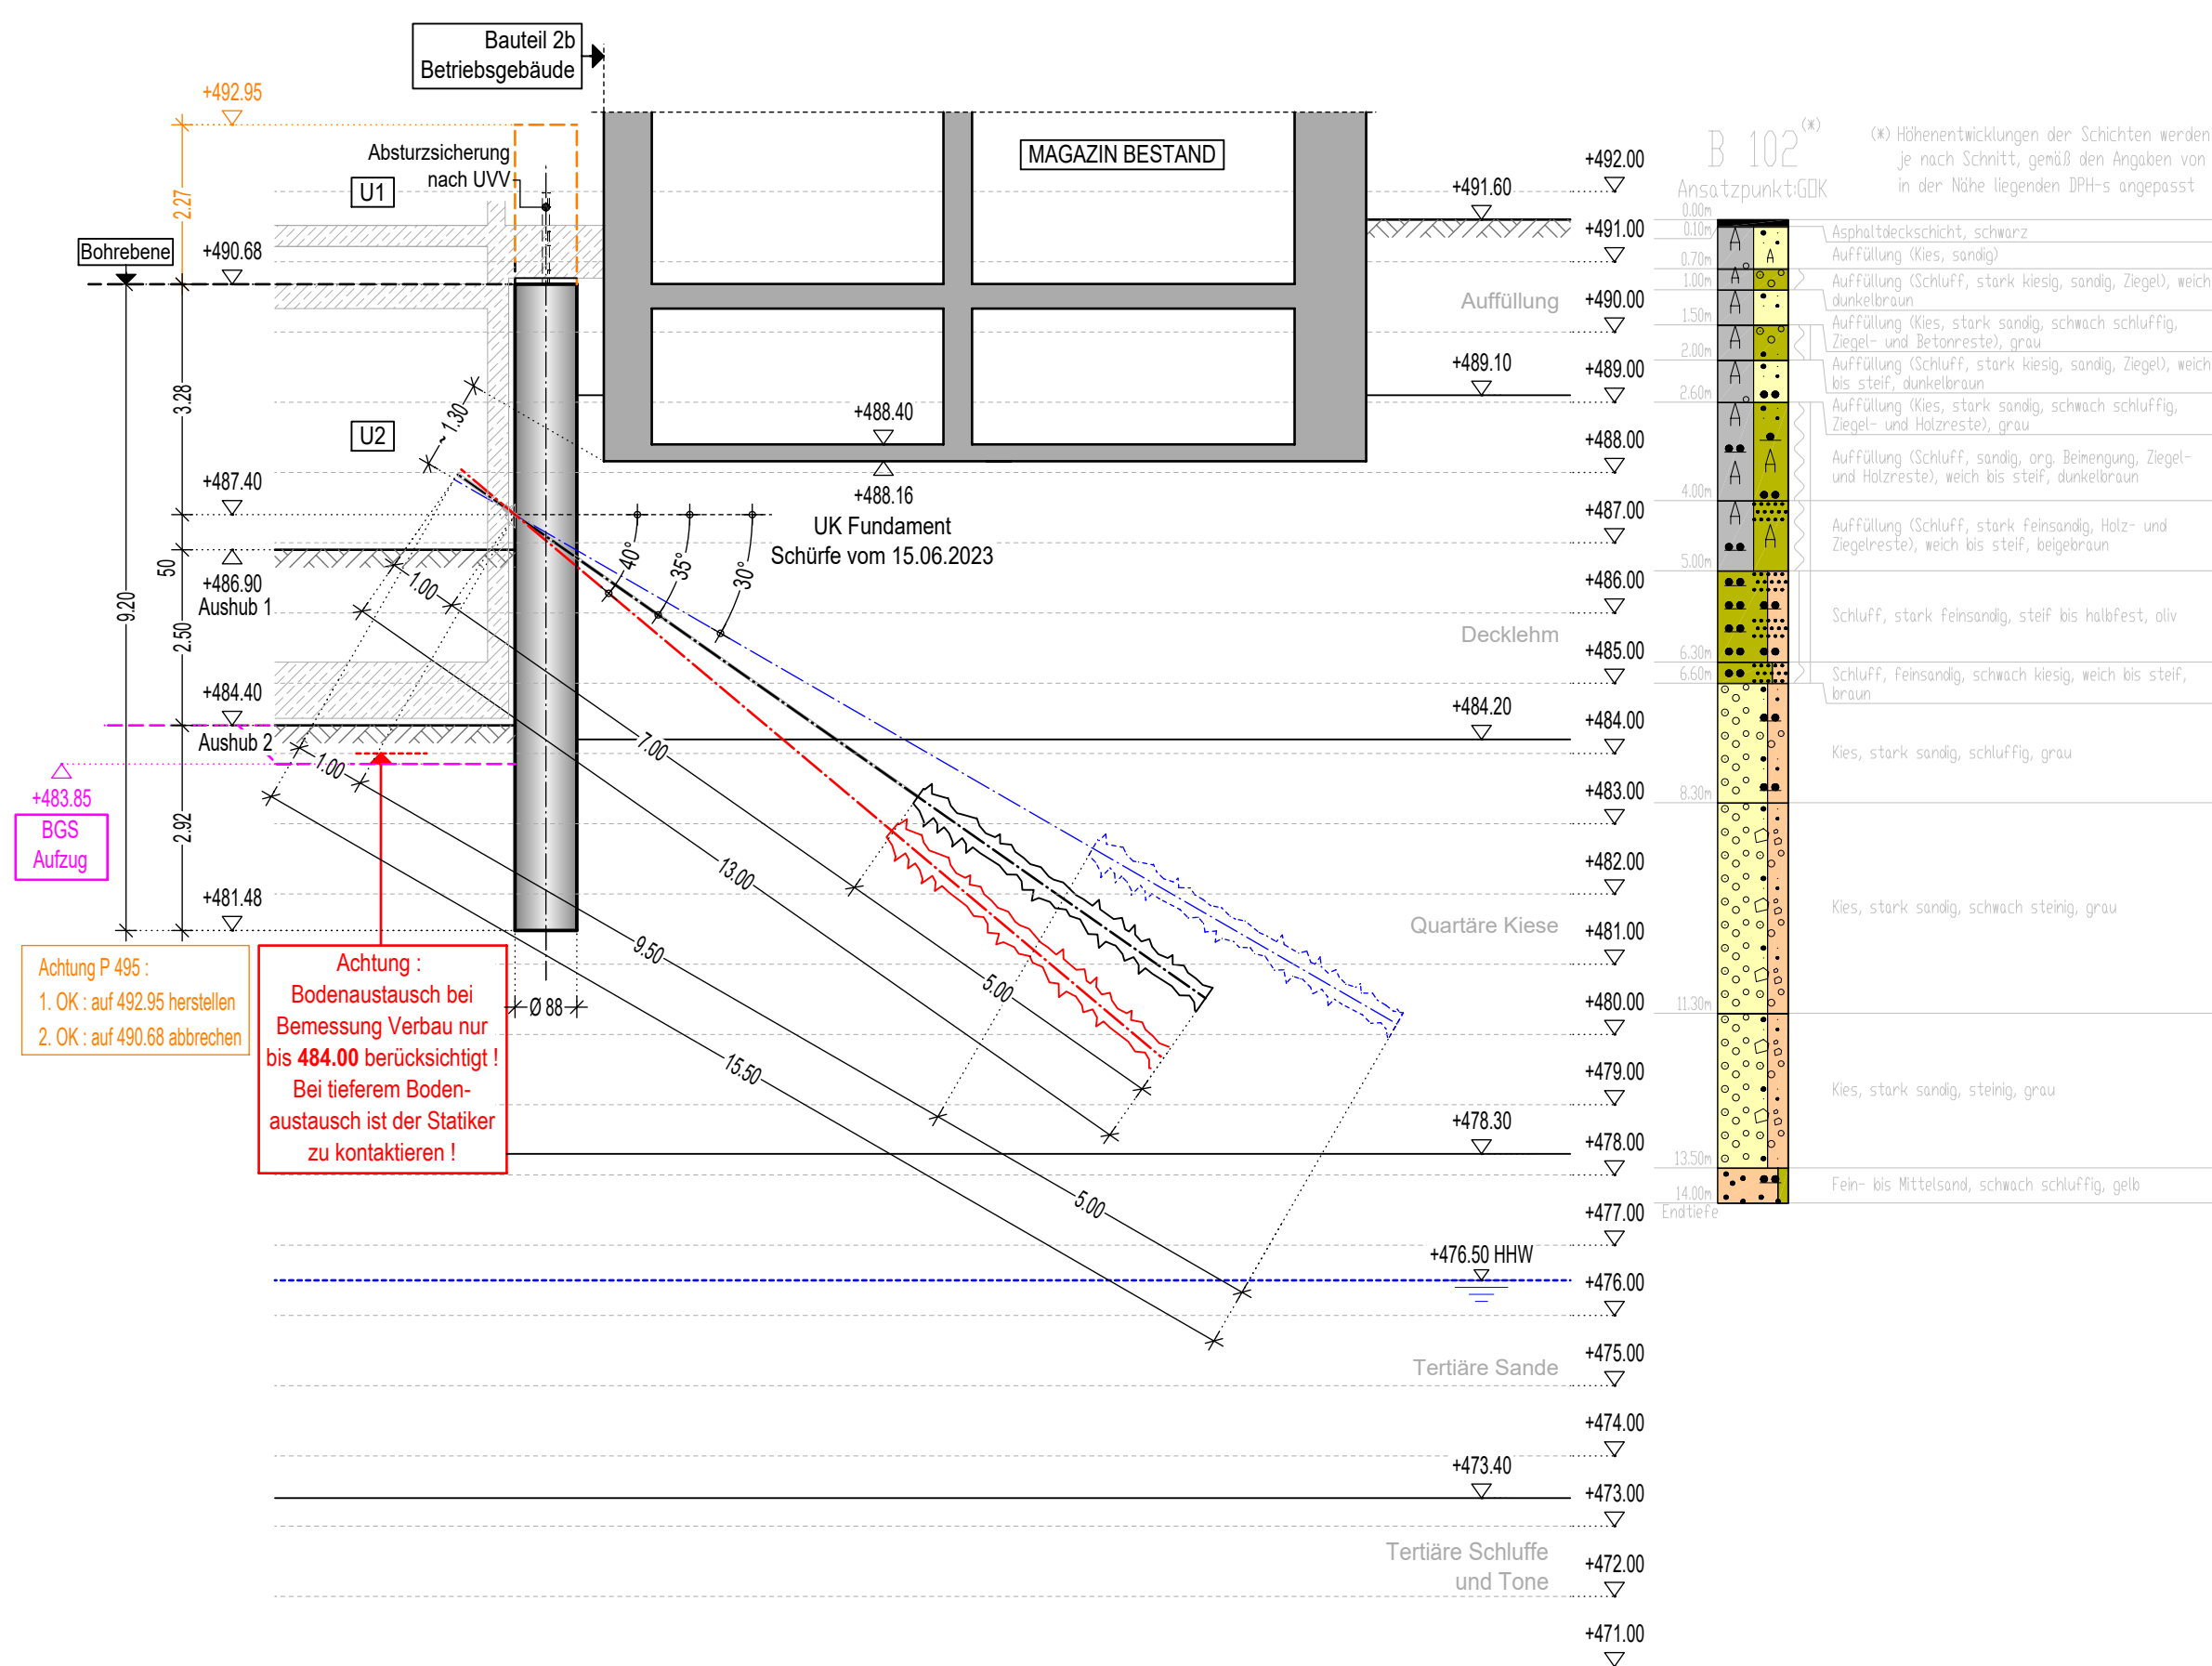


SNITT 1A

System:
Bohrpfähle:
Pfählschabstanz:
Längsbewehrung:
Wendebewehrung:
Anker:
Ankerkraft (k):
Festlegelast:
Lützen:

Achtung :
Entspannung der Anker erst nach Erreichen
der Tragfähigkeit der Decke über U2!

SNITT 1B

M=1:100

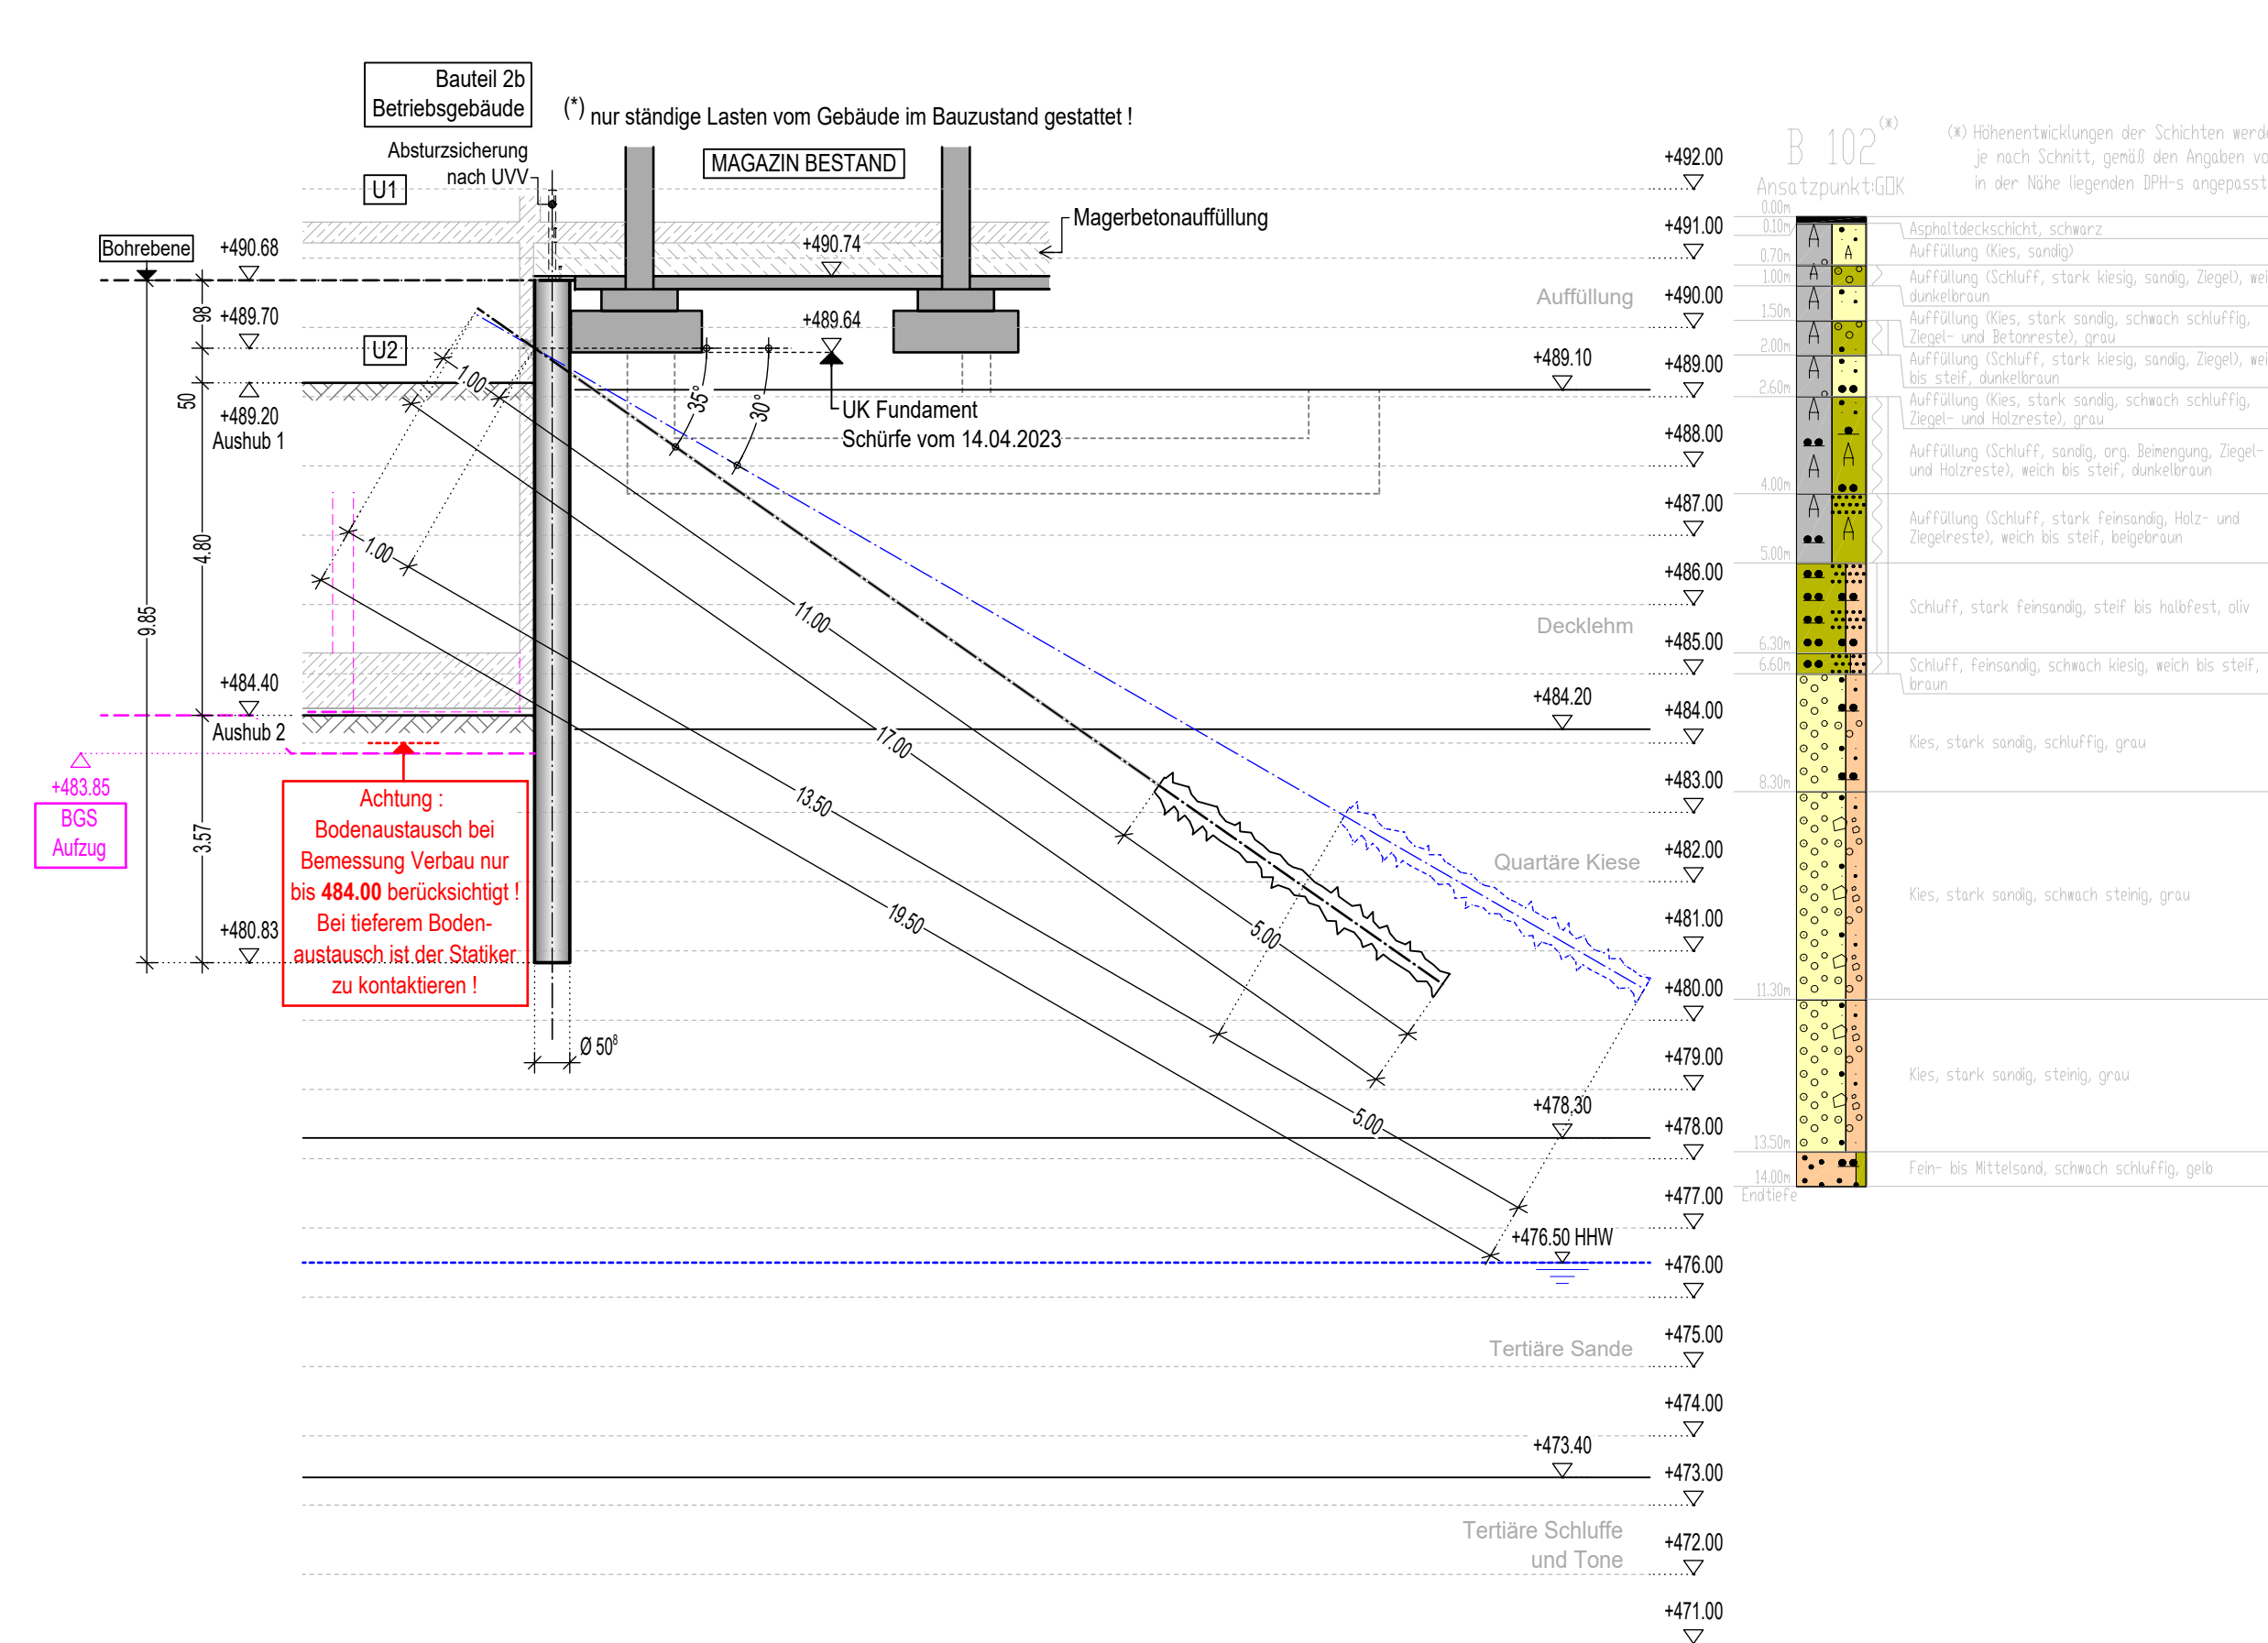


SNITT 1B

System:
Bohrpfähle:
Pfählschabstanz:
Längsbewehrung:
Wendebewehrung:
Anker:
Ankerkraft (k):
Festlegelast:
Lützen:

Achtung :
Entspannung der Anker erst nach Erreichen
der Tragfähigkeit der Decke über U2!

SNITT 1C

M=1:100

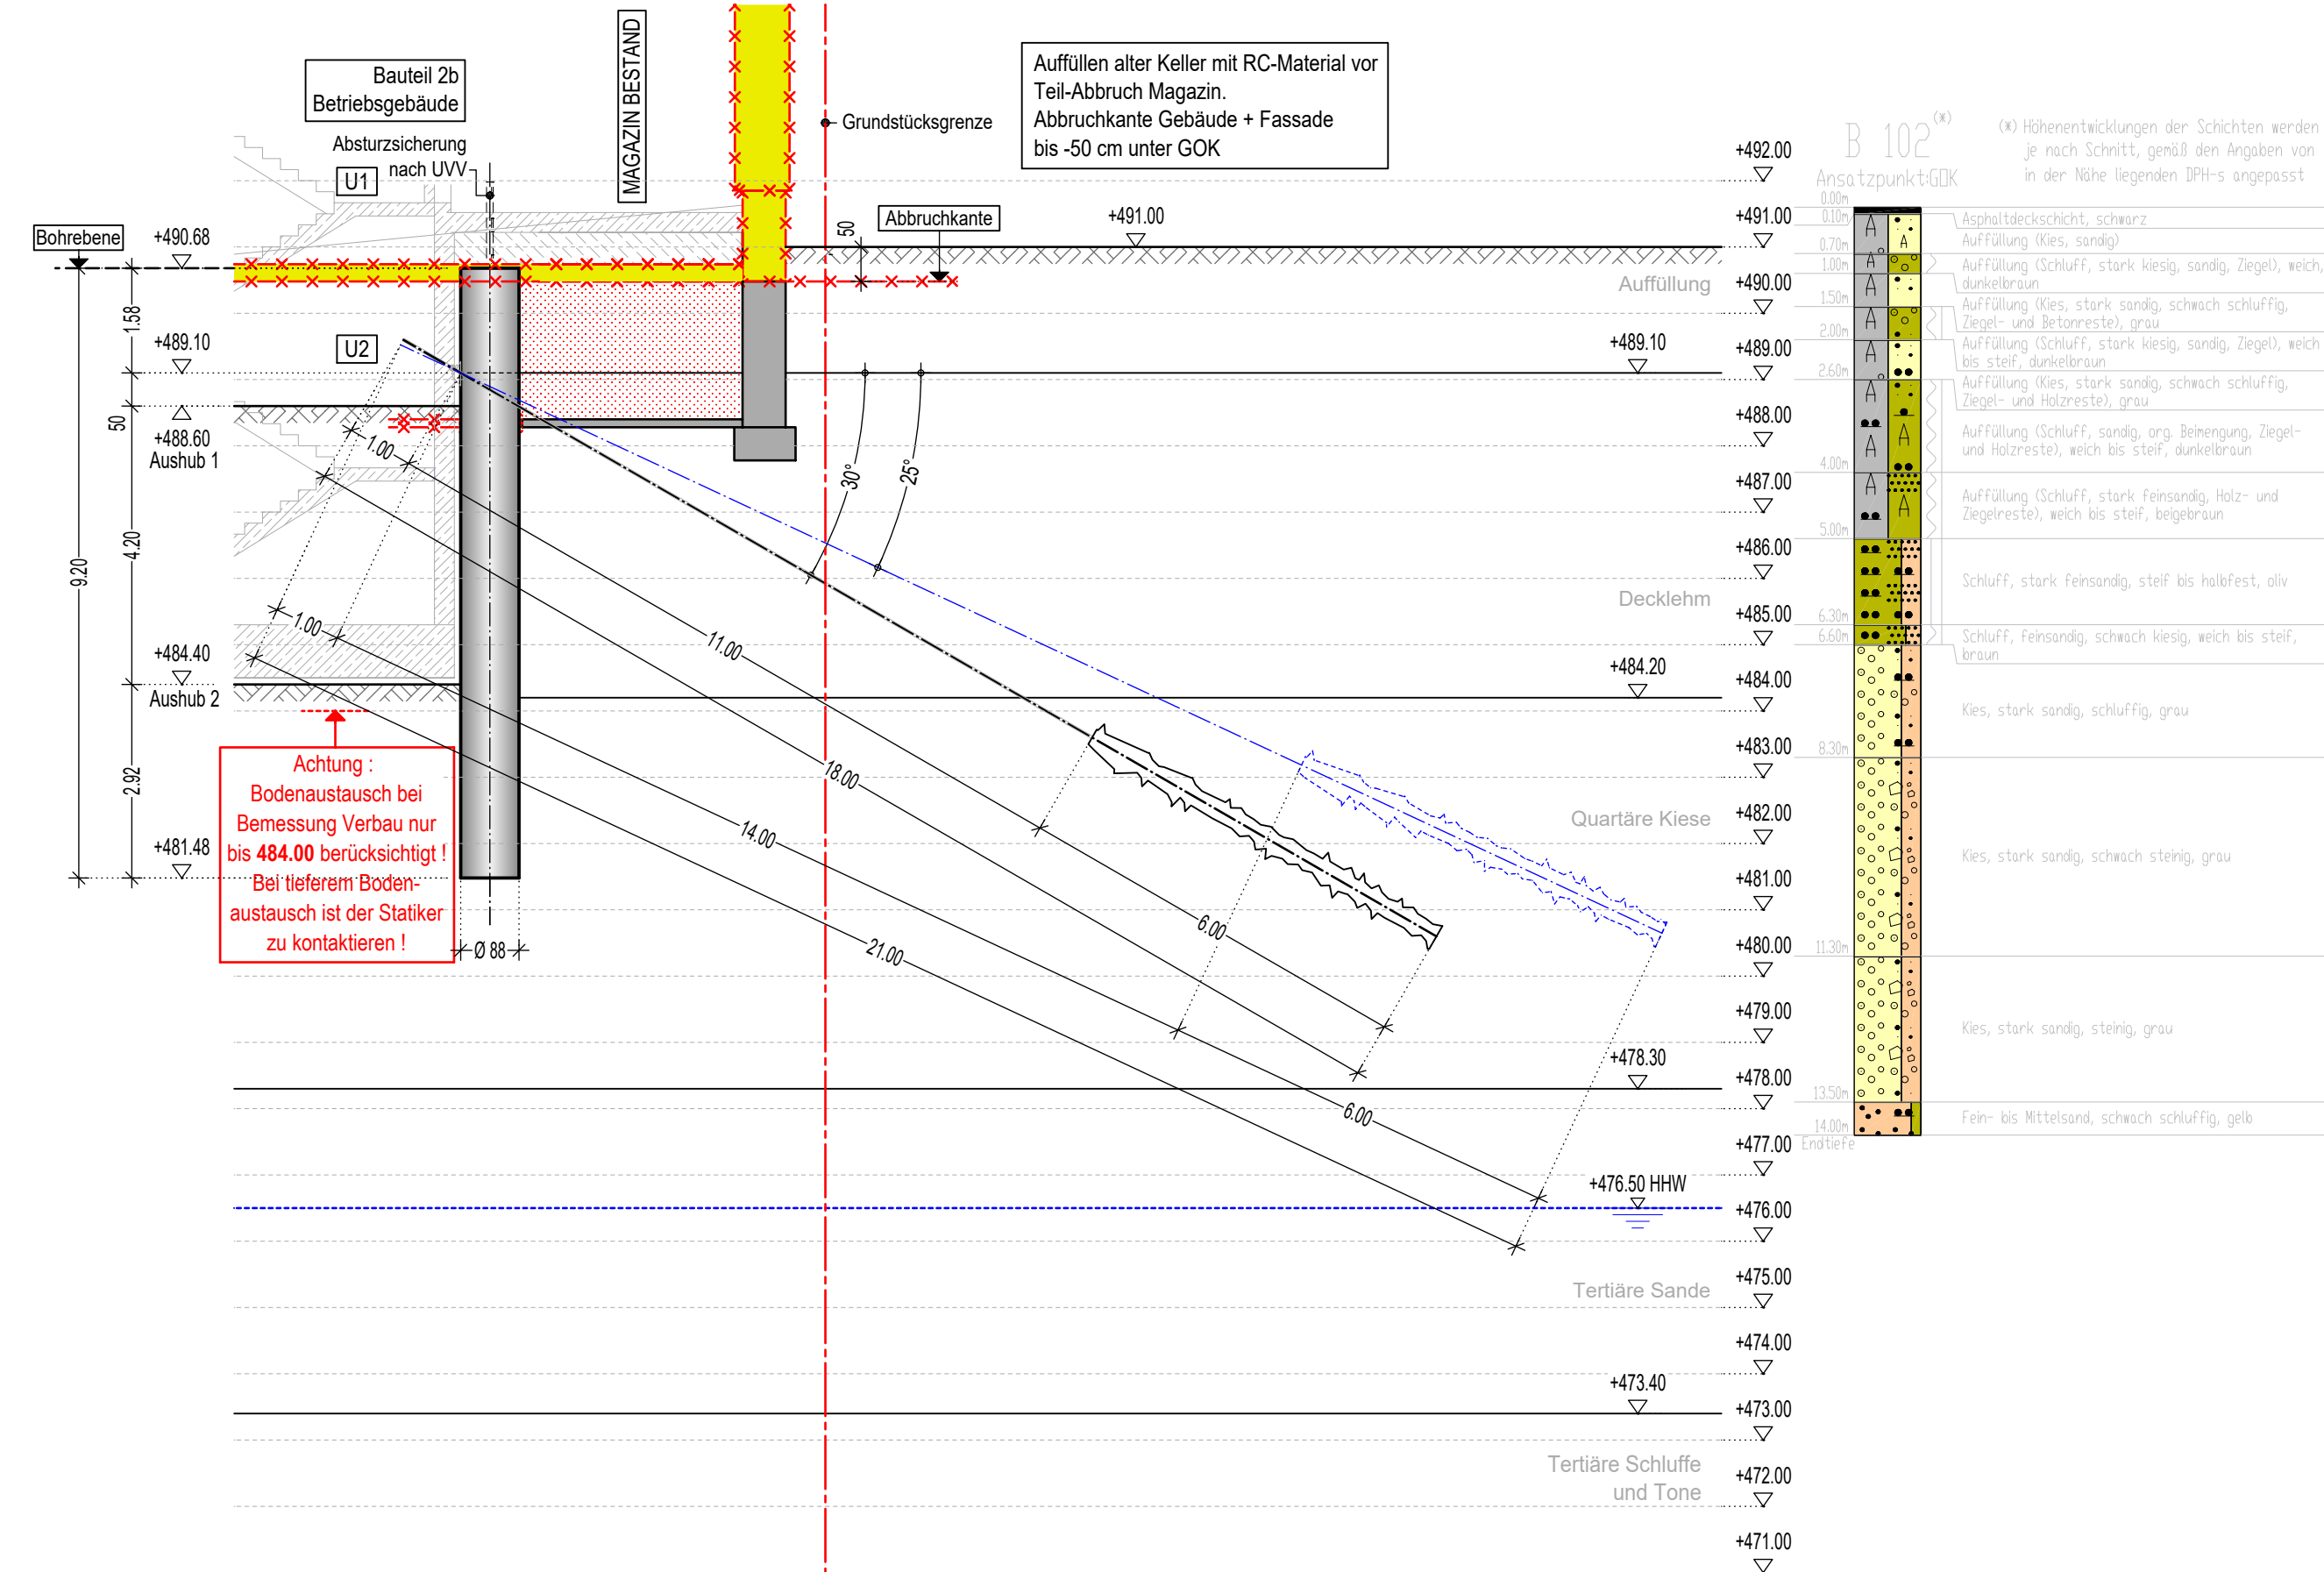


SNITT 1C

System:
Bohrpfähle:
Pfählschabstanz:
Längsbewehrung:
Wendebewehrung:
Anker:
Ankerkraft (k):
Festlegelast:
Lützen:


Achtung :
Entspannung der Anker erst nach Erreichen
der Tragfähigkeit der Decke über U2!

SNITT 2A IM BEREICH BESTAND

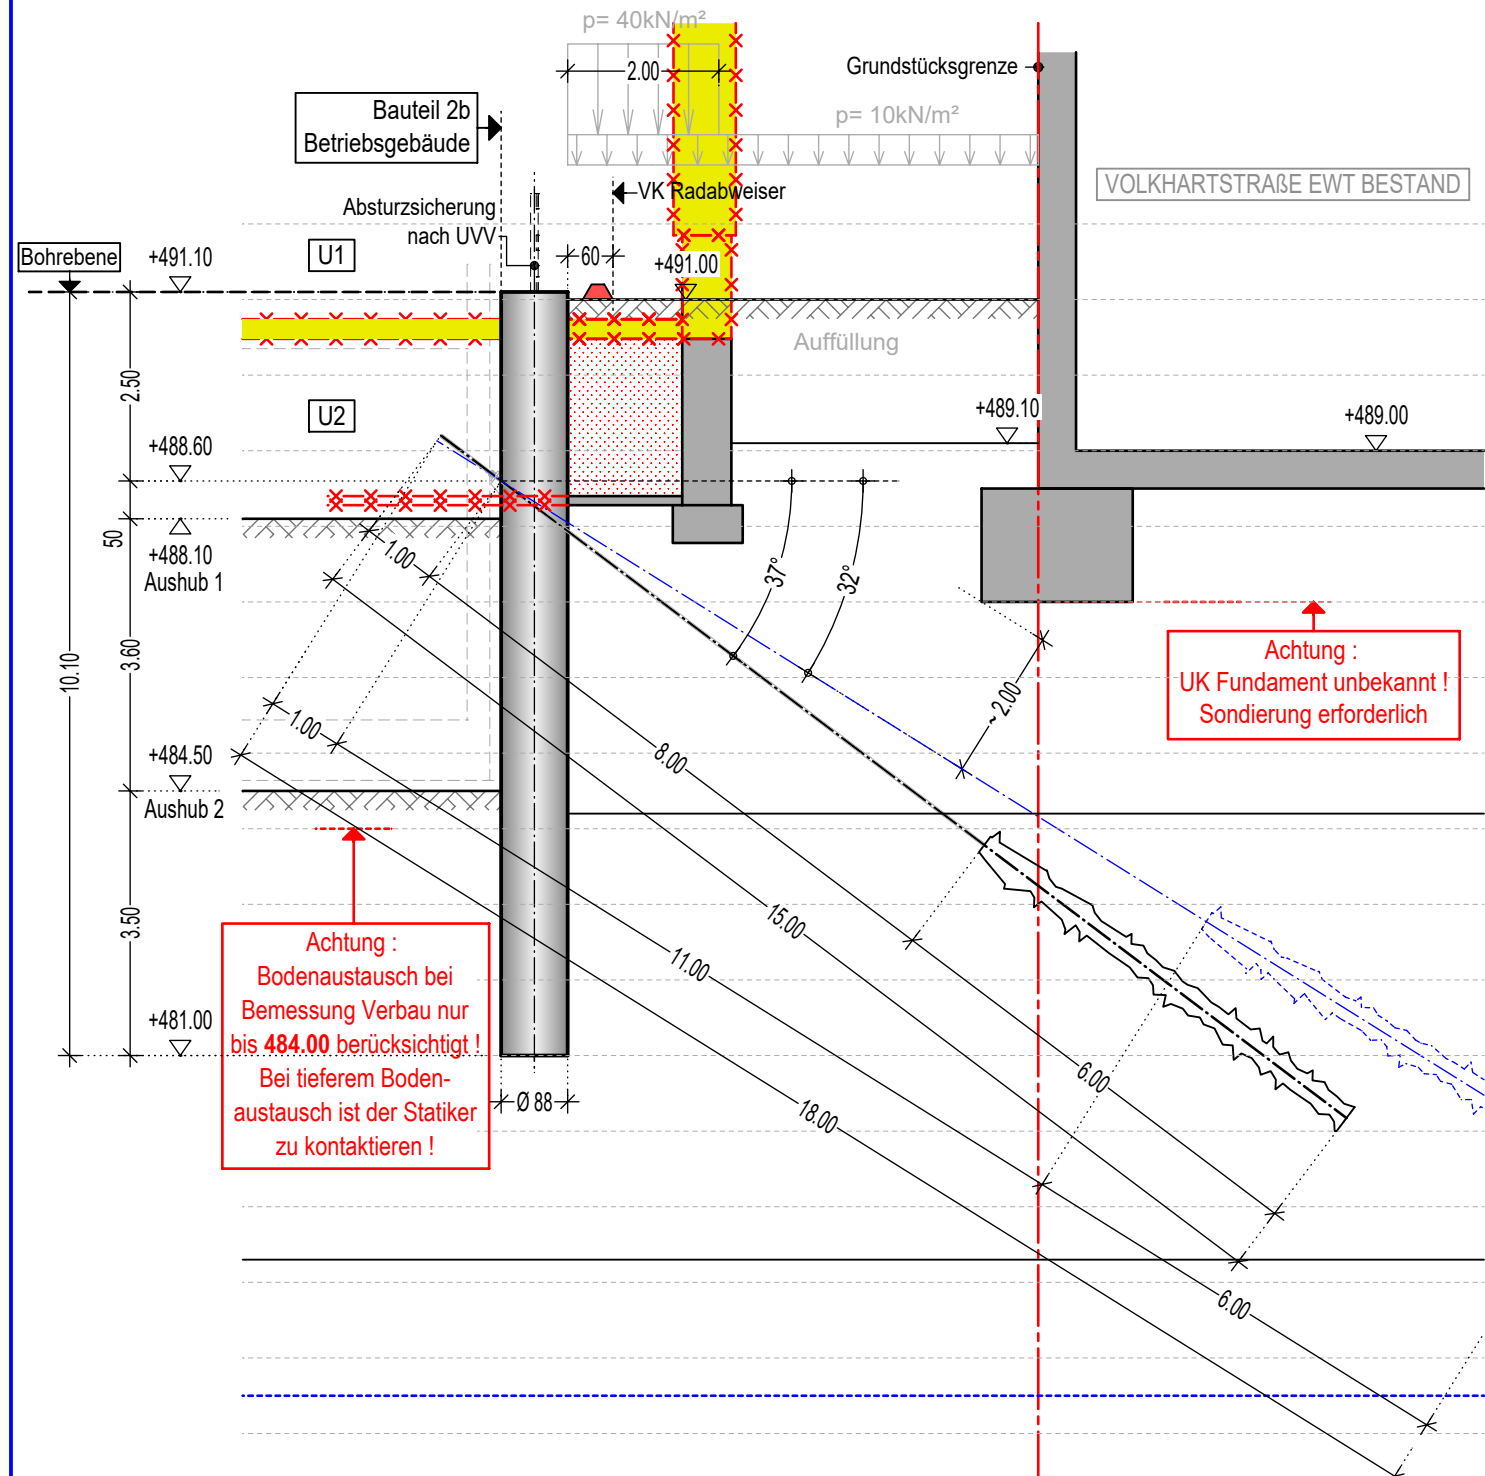

SNITT 2A

M=1:100

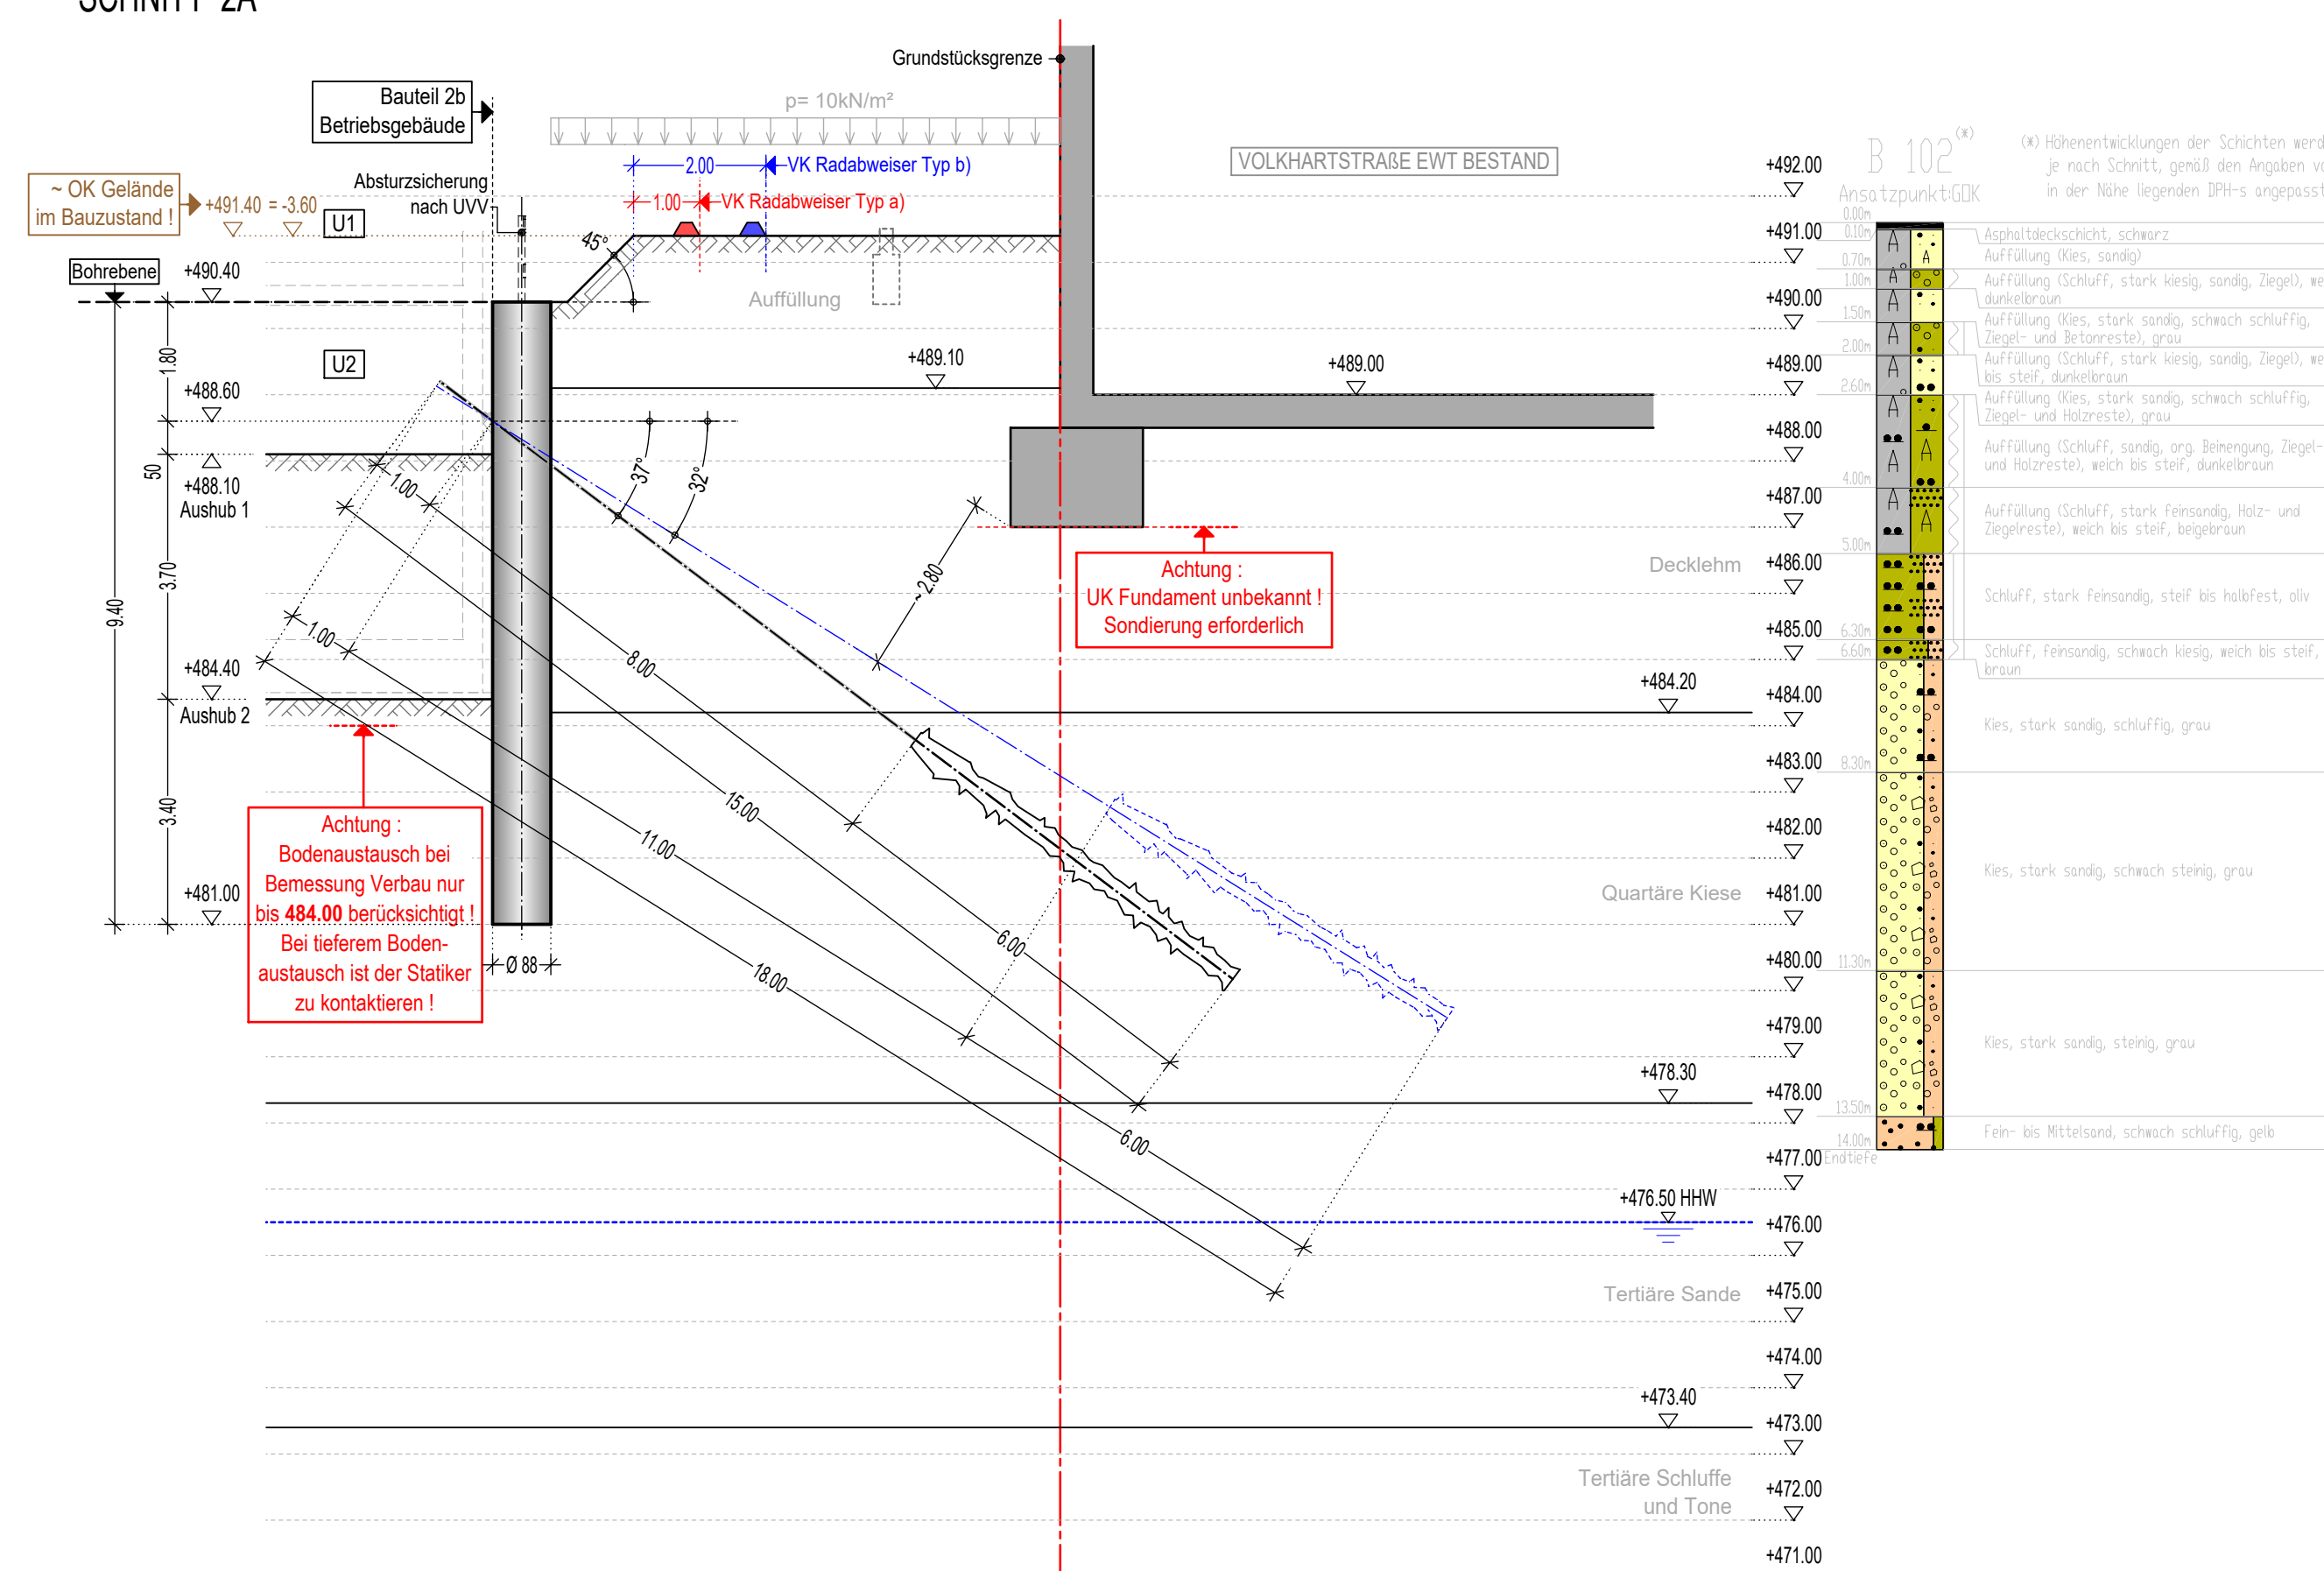


SNITT 2A

System:
Bohrpfähle:
Pfählschabstanz:
Längsbewehrung:
Wendebewehrung:
Anker:
Ankerkraft (k):
Festlegelast:
Lützen:

Achtung :
Entspannung der Anker erst nach Erreichen
der Tragfähigkeit der Decke über U2!
Im Bereich mit Arbeitsraum :
Entspannung der Anker erst nach
Hinterfüllung und Verdichtung des
Arbeitsraums bis zum Niveau Aushub 1.

SNITT 2B

M=1:100

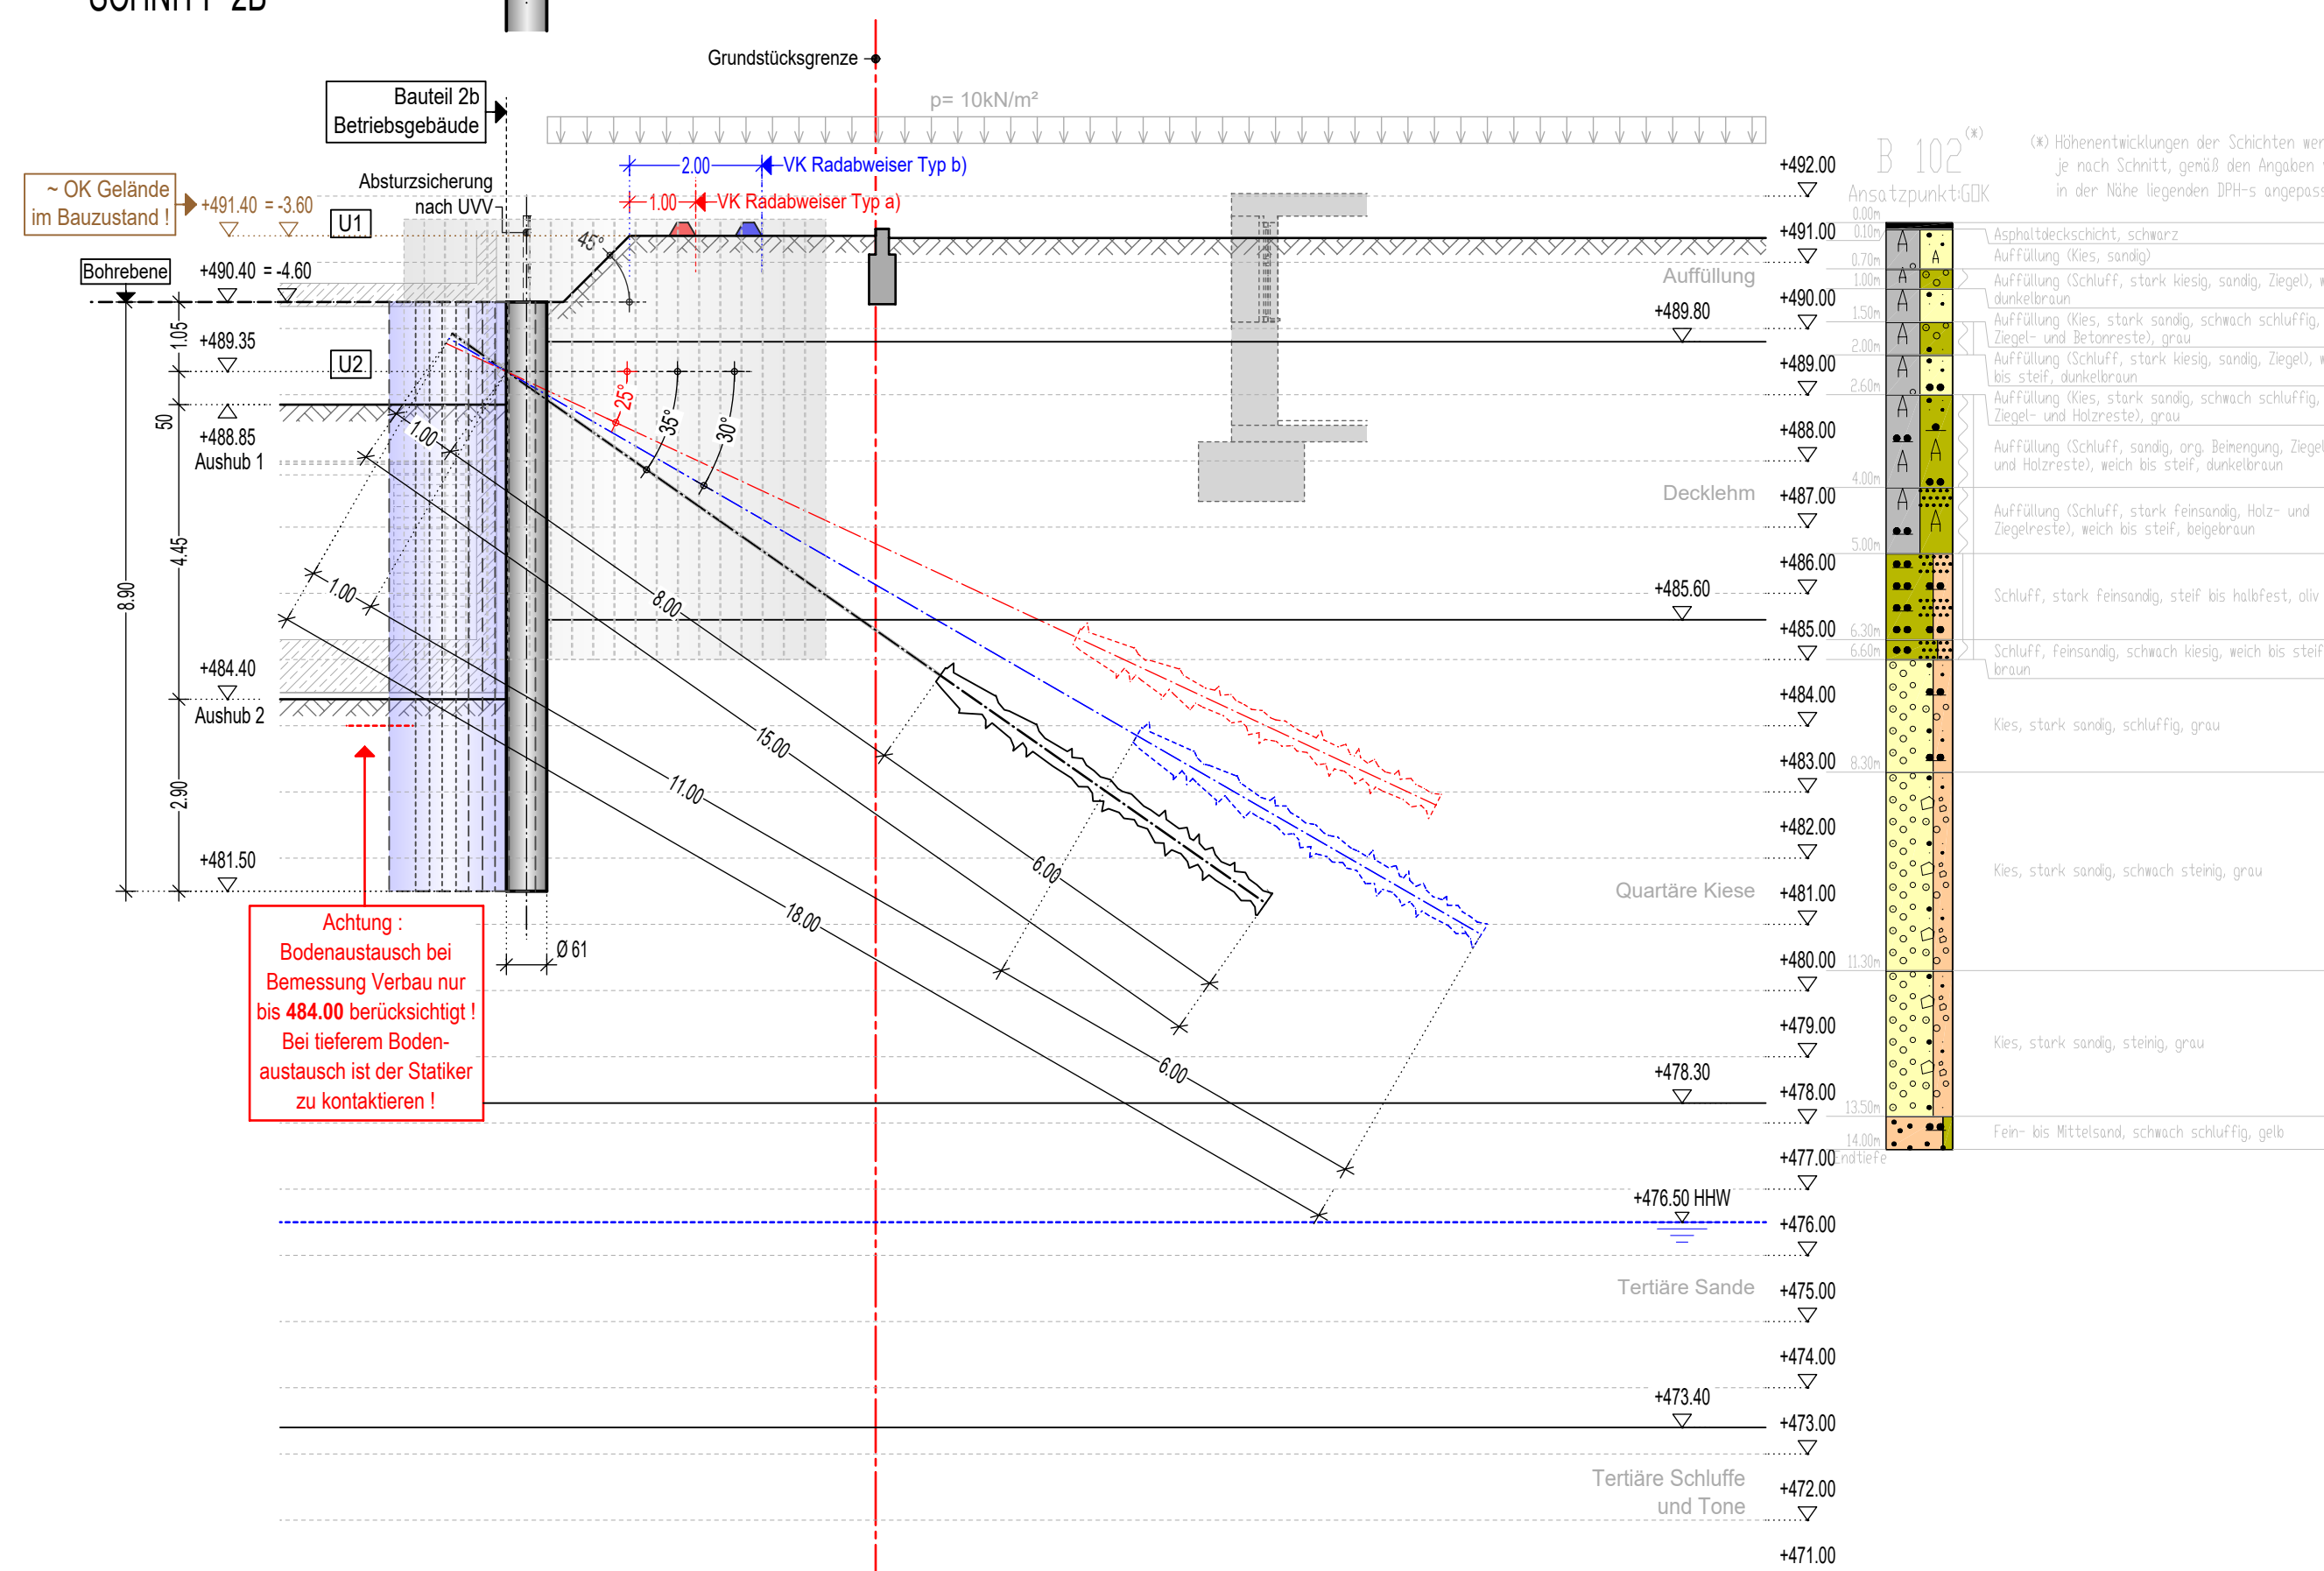

SNITT 2B

System:
Bohrpfähle:
Pfählschabstanz:
Längsbewehrung:
Wendebewehrung:
Anker:
Ankerkraft (k):
Festlegelast:
Lützen:

Achtung :
Entspannung der Anker erst nach Erreichen
der Tragfähigkeit der Decke über U2!

Soweit in der Gründungstiefe bereichsweise unzureichend tragfähige Böden wie z. B. Auffüllungen oder Decklehm, verlehnte Kiese oder frostempfindliche Böden auftreten, müssen diese vollständig ausgeklopft und gegen ein geeignetes mit dichter Lagerung einbaufähiges Ersatzmaterial ausgetauscht werden. Die Ausklopfungen in einer Höhe von 50 cm wurden in der Bemessung des Verbau berücksichtigt, indem die BGS auf 484.00 (50 cm tiefer als Gründungsniveau BoP) in der Stütze angestrichen wurde.

Die evtl. notwendige 50 cm- Ausklopfungen wegen Bodenaustausch, und daraus folgende 50 cm tieferer Ausbau der BGS sind in der Stütze bei den folgenden Schnitten berücksichtigt: 1A, 1B, 1C, 2A, 2B, 13A, 13B, 13C, 14. Bei allen anderen Schnitten sind die Ausklopfungen bzw. tieferer Ausbau nicht gestattet. In dem Fall ist die Rücksprache mit dem Statiker zwingend erforderlich.

Für alle Schnitte sind folgende Einschränkungen bezüglich maximaler Belastung von Geräten einzuhalten :
- keine Geräte gestattet: Schnitte 1A, 7, 13, 14
- 30 t-Gesamt mit Mindestabstand von 6 m + 10 kN/m² (allgem. Verkehrslast).
Die Nutzung des Geräts ist im Bauzustand Aushub 1 nicht gestattet: Schnitte 1B, 2A, 2B, 6, 8, 9, 16, 17, 18
- 10 kN/m² mit Mindestabstand von 1,00 m (allgem. Verkehrslast) gestattet: Schnitte 3, 4, 5, 10, 11, 12, 15

Datum	Gezeichnet	Geprüft	Verarbeitet	Überprüft	Gezeichnet	Datum
09.06.2025	CF	WE	25.05.2023	25.05.2023	CF	04.06.2025
07.06.2024	CF	WE	25.05.2023	25.05.2023	CF	04.06.2025
15.12.2024	CF	WE	25.05.2023	25.05.2023	CF	04.06.2025

Projekt-Nr.	Plan-Nr.	Basel	Verfahren	Übergang	Uch	Gezeichnet	Datum
07 / 2018	B2-TRW-BG-5-SC-RO-010-FP-009						
Gezeichnet	CF	Geprüft	WE	Datum	Erstausgabe	25.05.2023	Datum
Planart:	AUSFÜHRUNGSPLAN						
Planinhalt:	BETRIEBSGEBÄUDE BT2c SICHERUNG BAUGRUBE : SCHNITTE 1A,1B,1C,2A,2B						


