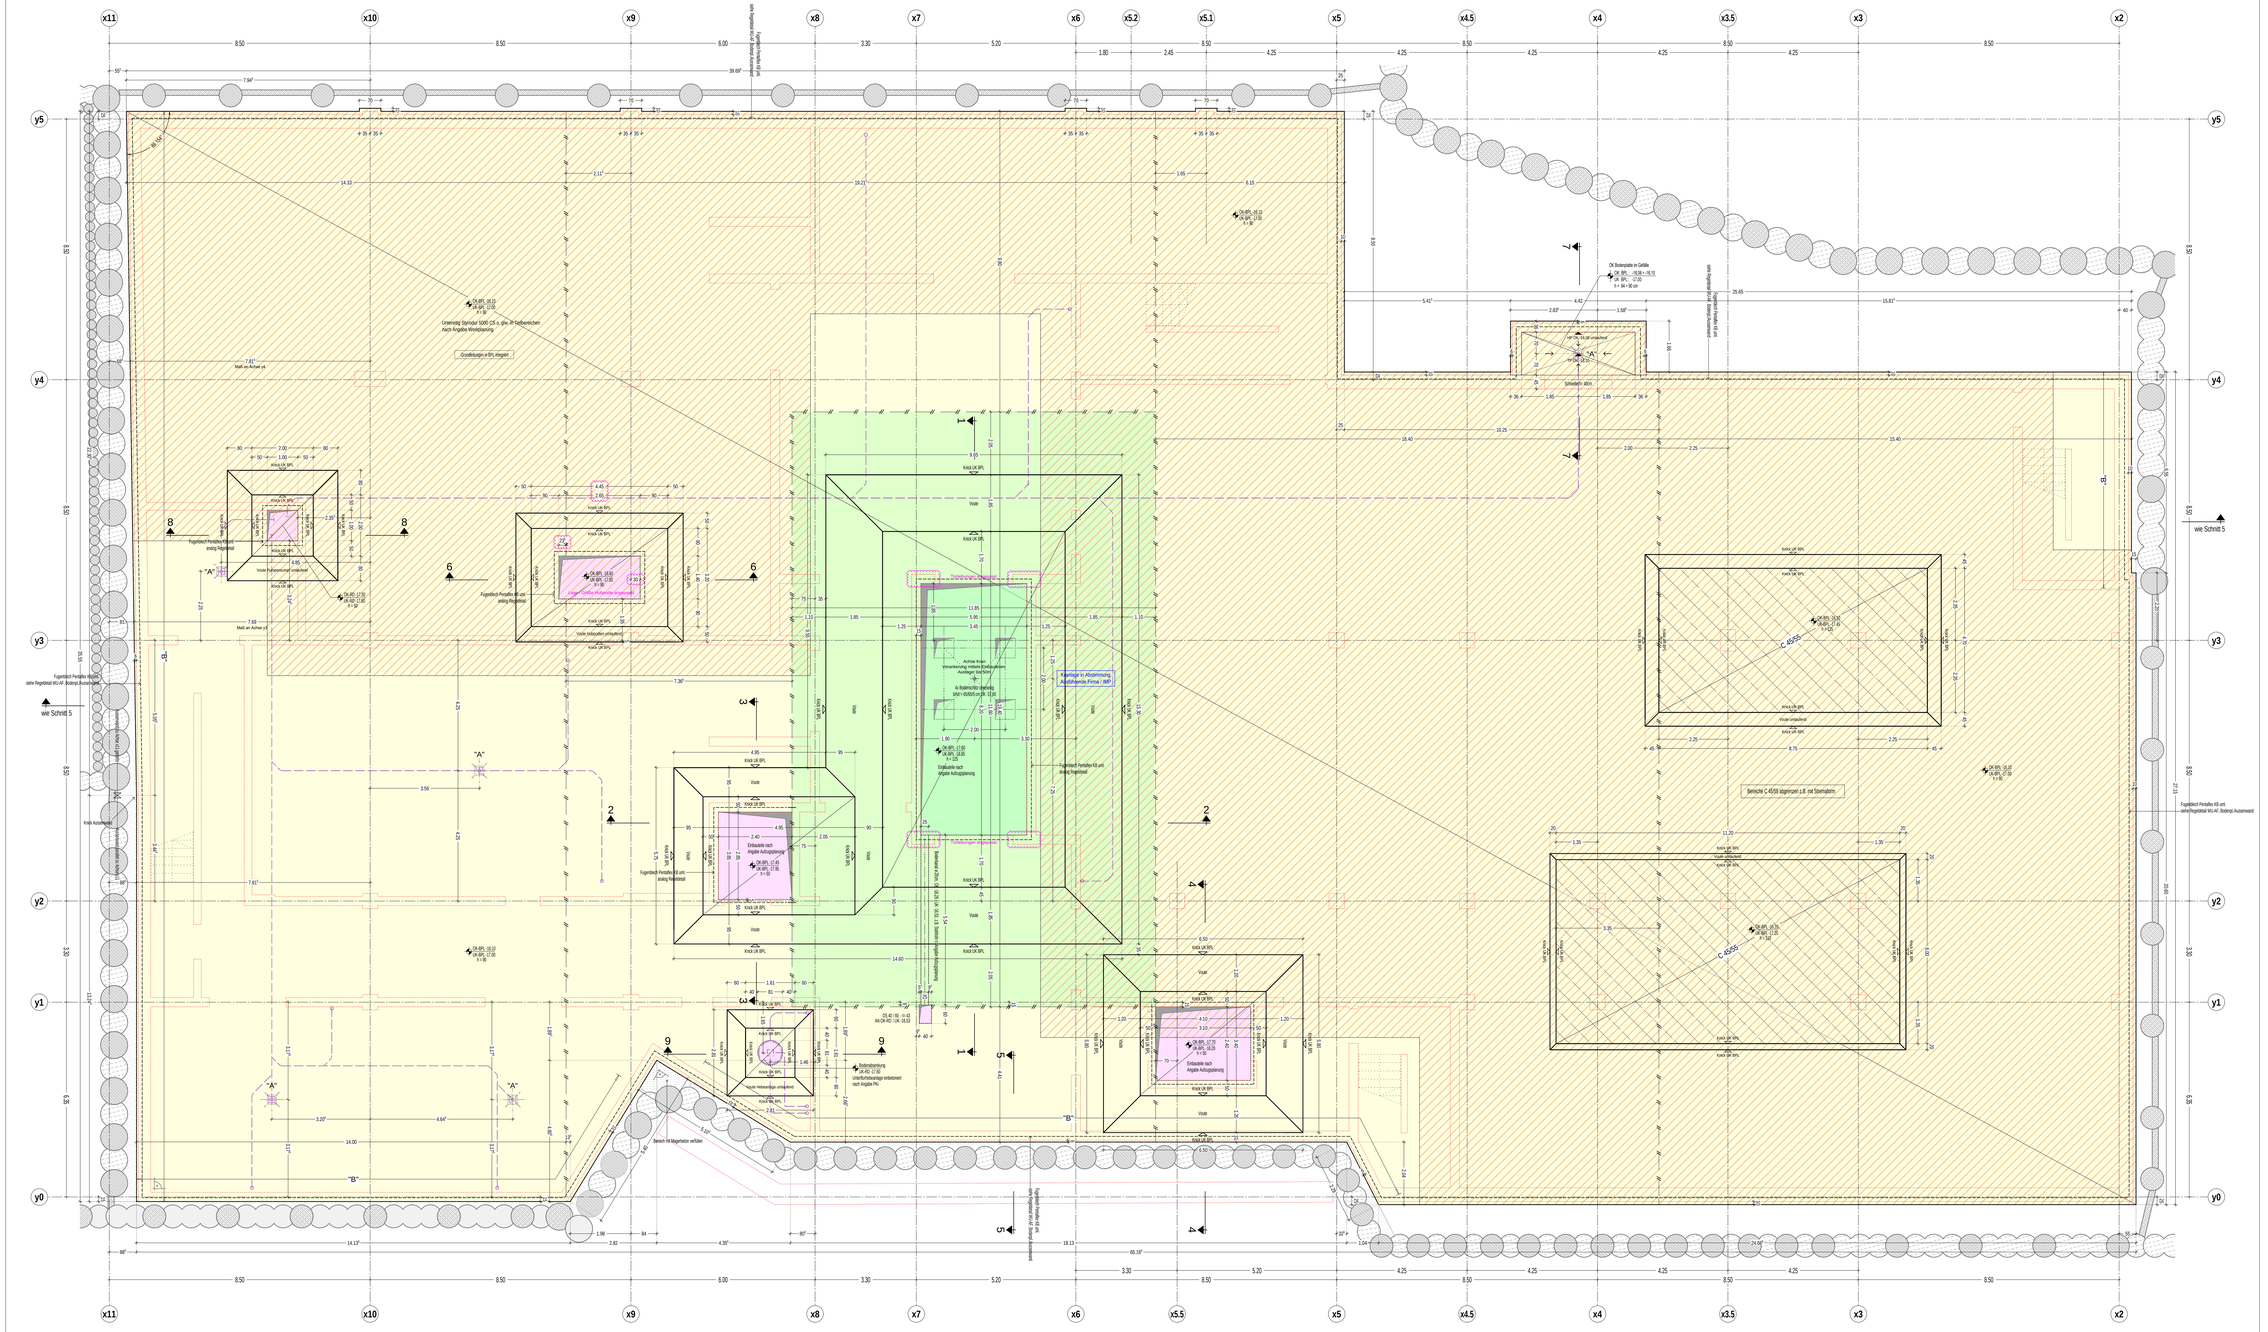
x11
x10
x9
x8
x7
x6
x5.2
x5.1
x5
x4.5
x4
x3.5
x3
x2
y5
y4
y3
y2
y1
y0
Grundleitungen ø 80PL eingezogen
Unterstopf Styrodur 5000 CS s. gleichm. Bodenbeschaffenheit nach Angabe Werkplanung
Grundleitungen ø 80PL eingezogen
Fugenblech Perdaflex KB unter analog Regelblatt
Fugenblech Perdaflex KB unter analog Regelblatt
Fugenblech Perdaflex KB unter analog Regelblatt
Fugenblech Perdaflex KB unter analog Regelblatt
Fugenblech Perdaflex KB unter analog Regelblatt
Fugenblech Perdaflex KB unt. analog Regelblatt
Fugenblech Perdaflex KB unt. analog Regelblatt
Fugenblech Perdaflex KB unt. siehe Regelblatt WU-AF, Bodenplt Ausnemmerd
wie Schnitt 5
wie Schnitt 5
Achse Kran verankerung mittels Einhängeösen Auslieger bei/Schm
Kranlager in Abstimmung Ausführende Firma / IMB
Einbauteile nach Angabe Aufzugsplanung
Einbauteile nach Angabe Aufzugsplanung
Einbauteile nach Angabe Aufzugsplanung
Bodenabdichtung OK-BPL -17.60 Unterflurhydranteträger einbetoniert nach Angabe PKI
Bereich H4 Magerbeton verfüllen
OK Bodenplatte im Gefälle
OK-BPL -18.00 / -18.10
UK-BPL - 17.90
S = 30 / -80 cm
Schwellen aktiv
Knick UK BPL
Knick OK BPL
