









Decke über Ebene U1
-Untersicht Bestand Stb. Rippendecke OK + ~0.03

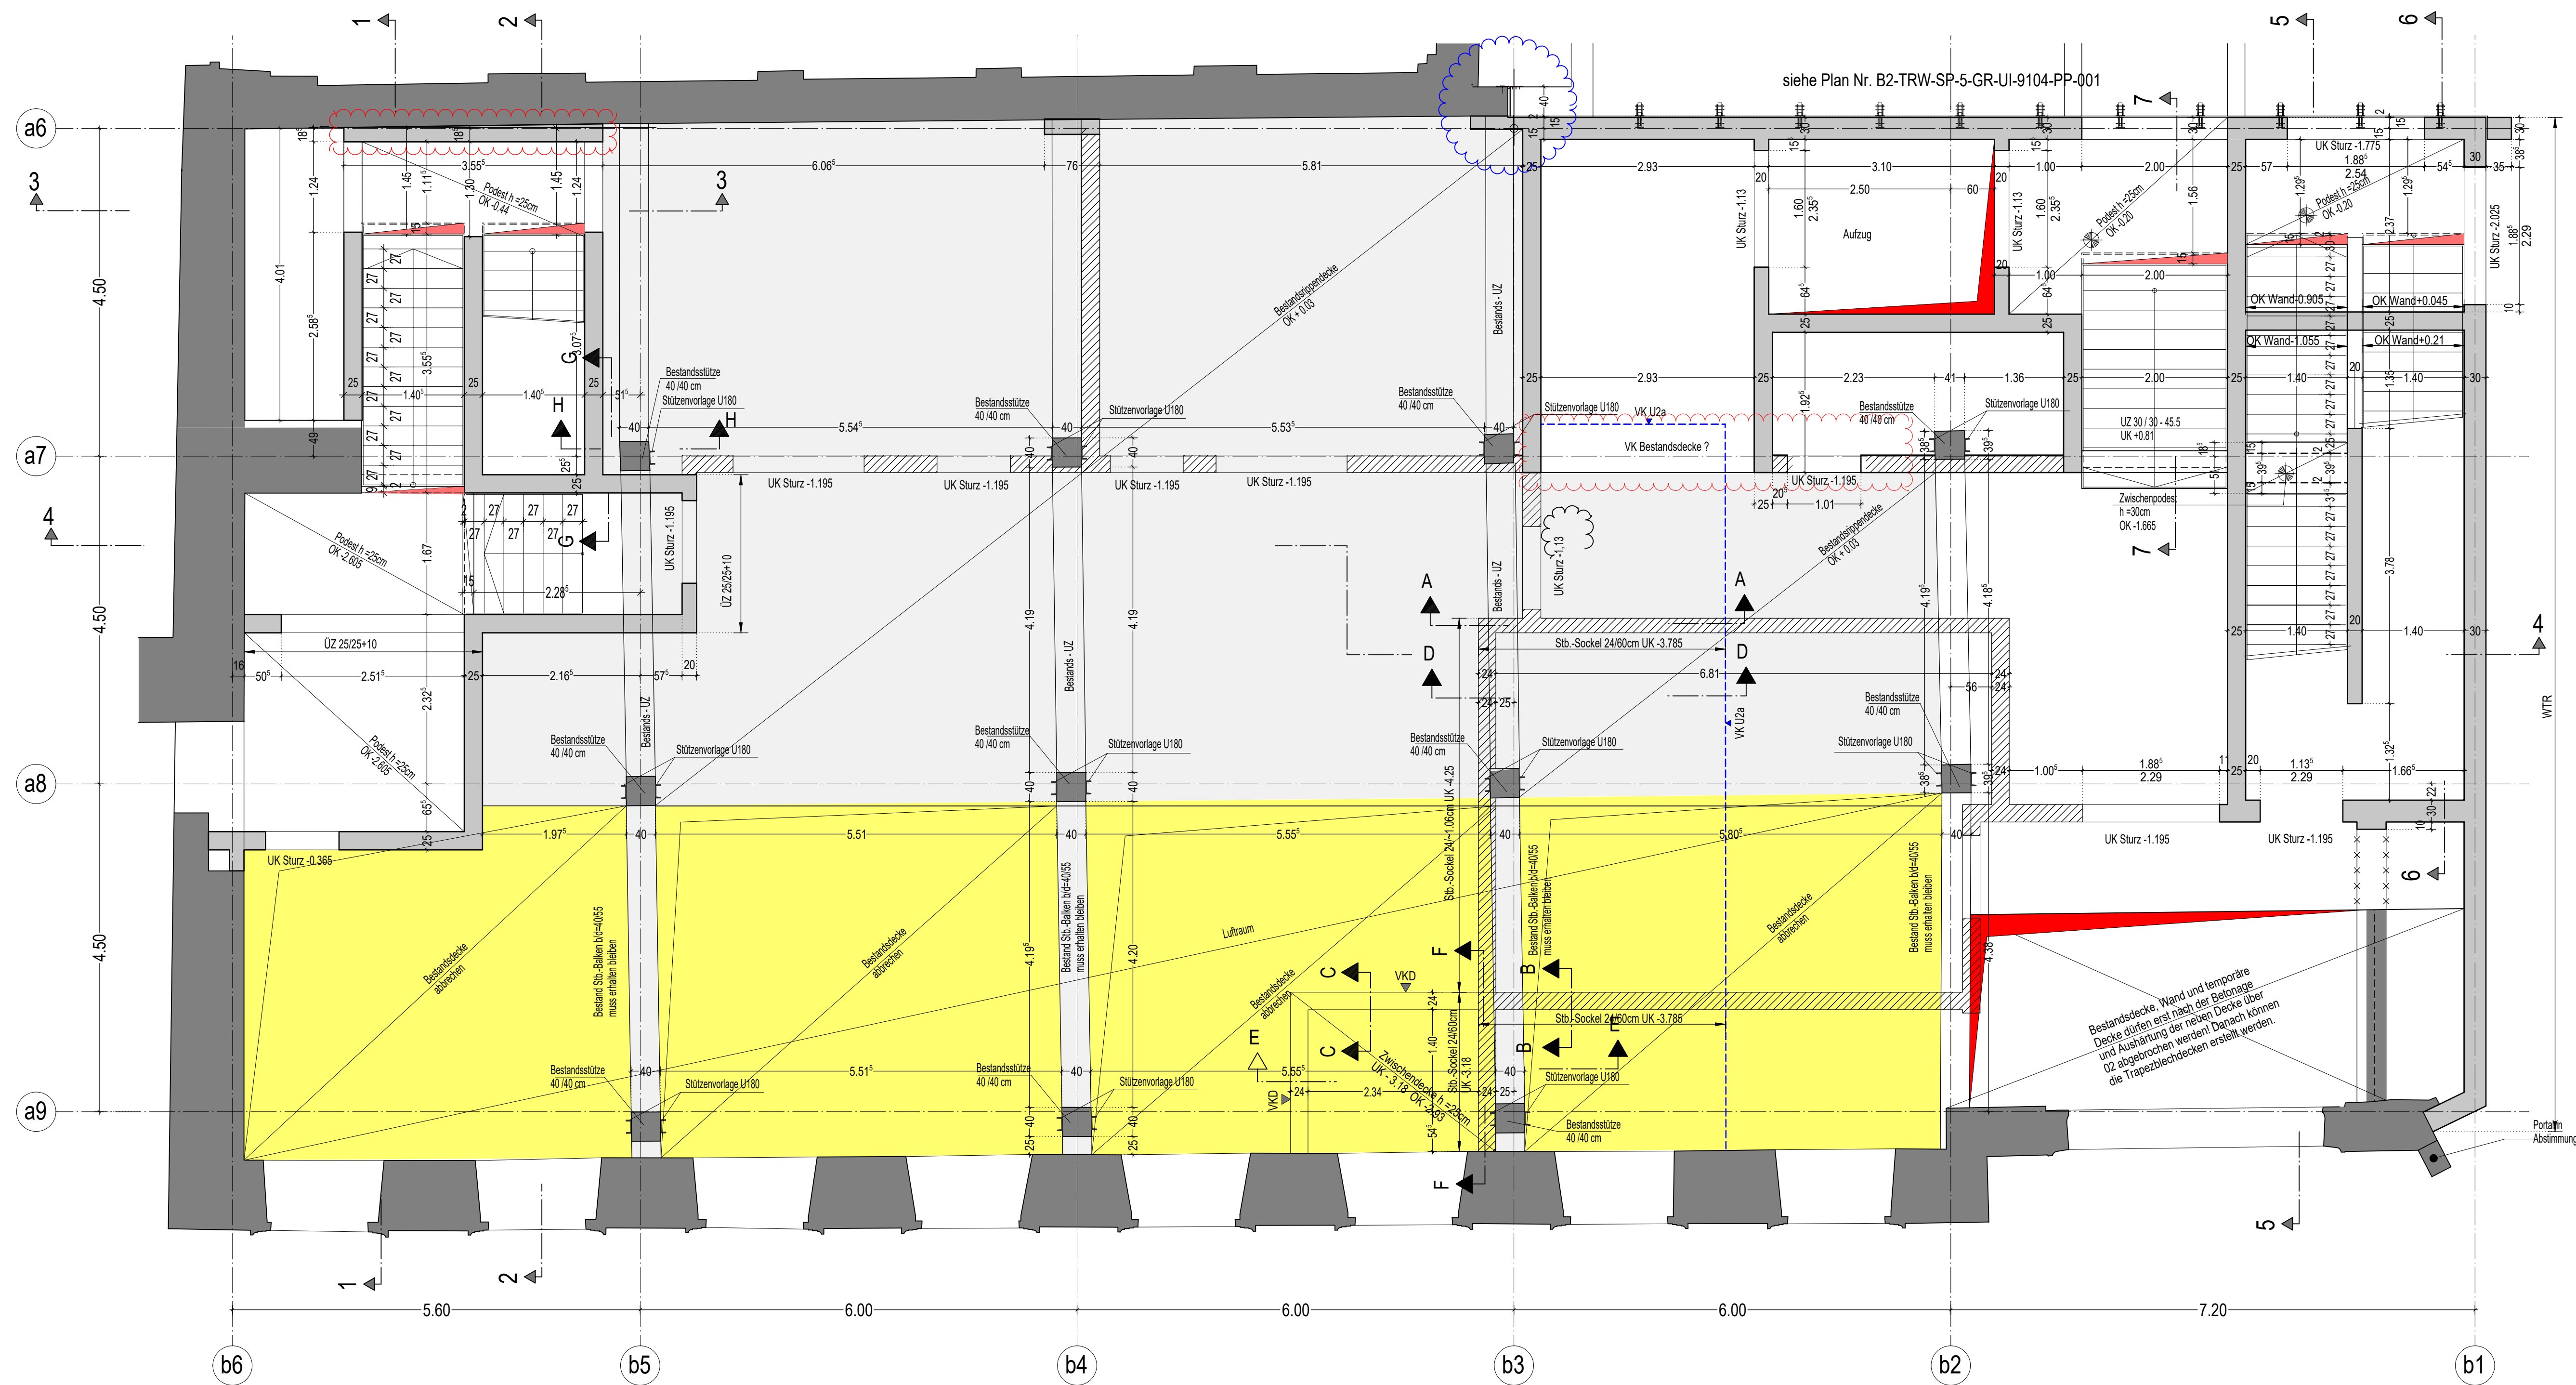

DETAIL "1" M=1:20
AUFLAGER STAHLTRÄGER U240
auf Stahlbeton.
Befestigung an die dahinterliegende Bestandsstütze
2xø12/33 - 3 Stück/m mit Hilti HIT - HY 200 einkleben

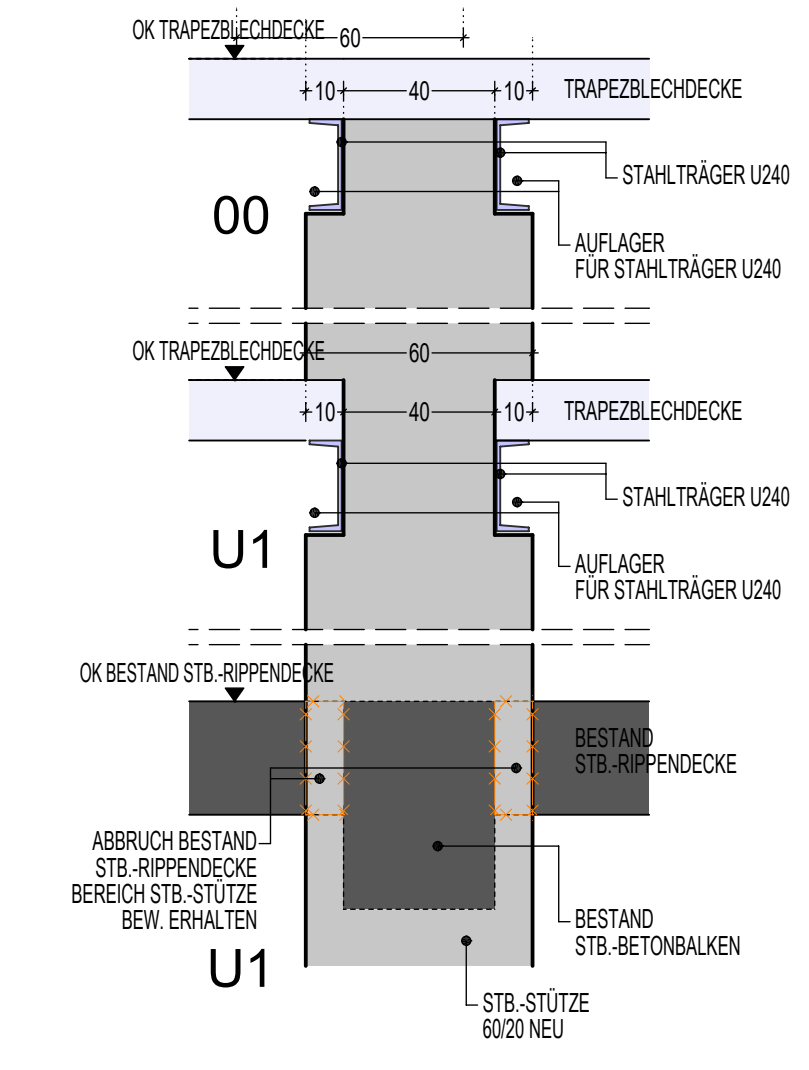

DETAIL "1a" REGELDETAIL
AUFLAGER STAHLTRÄGER U240
auf U180 M=1:20

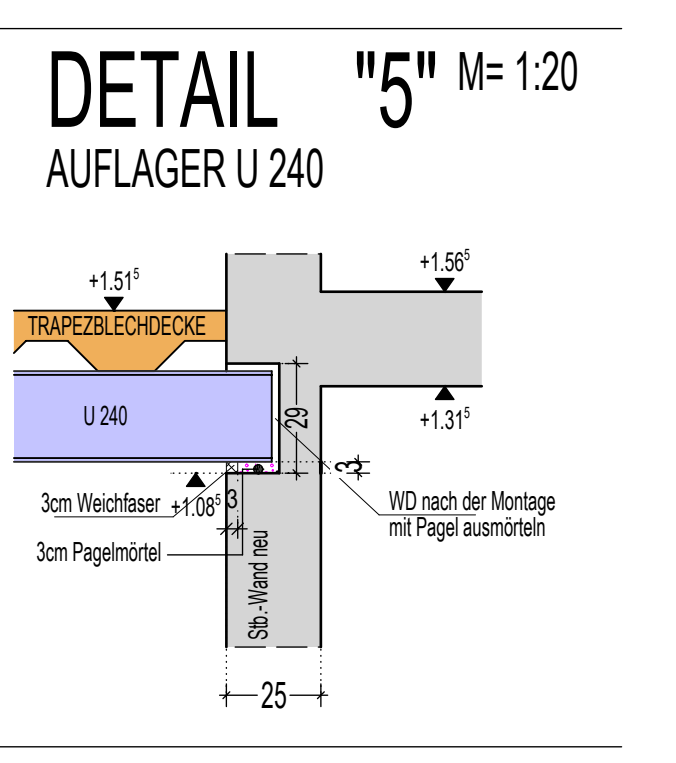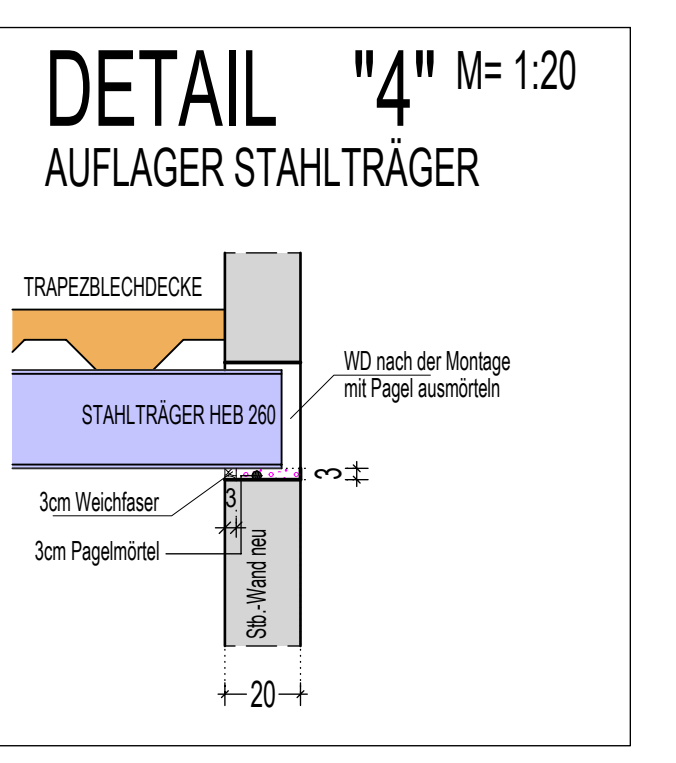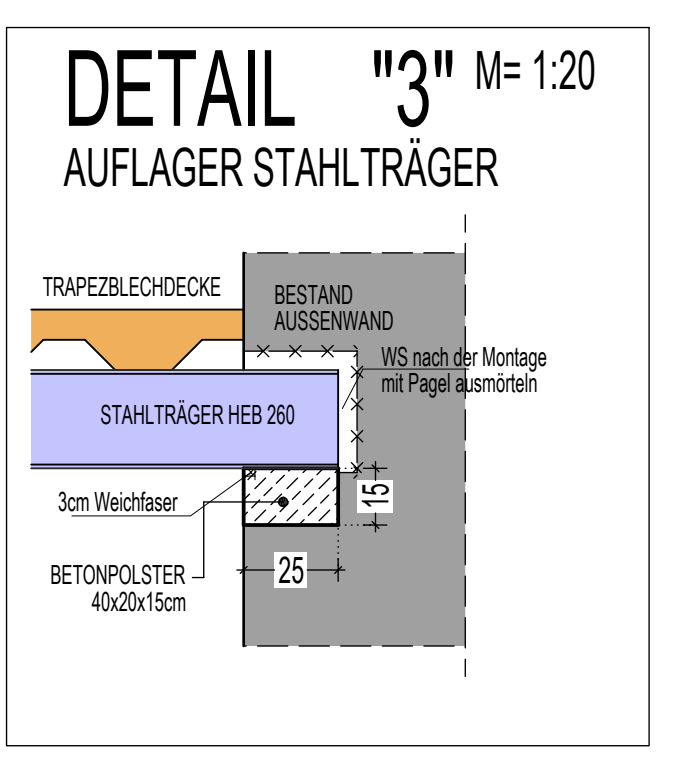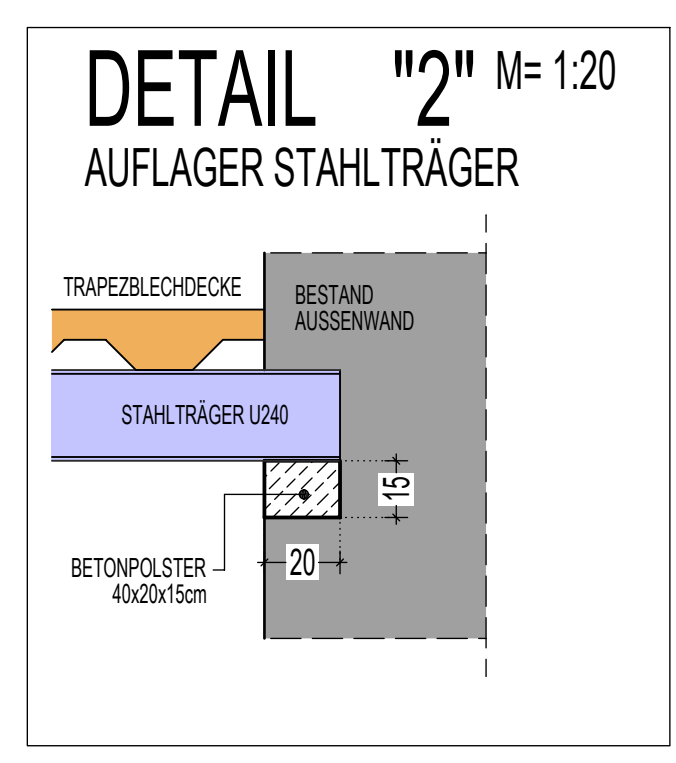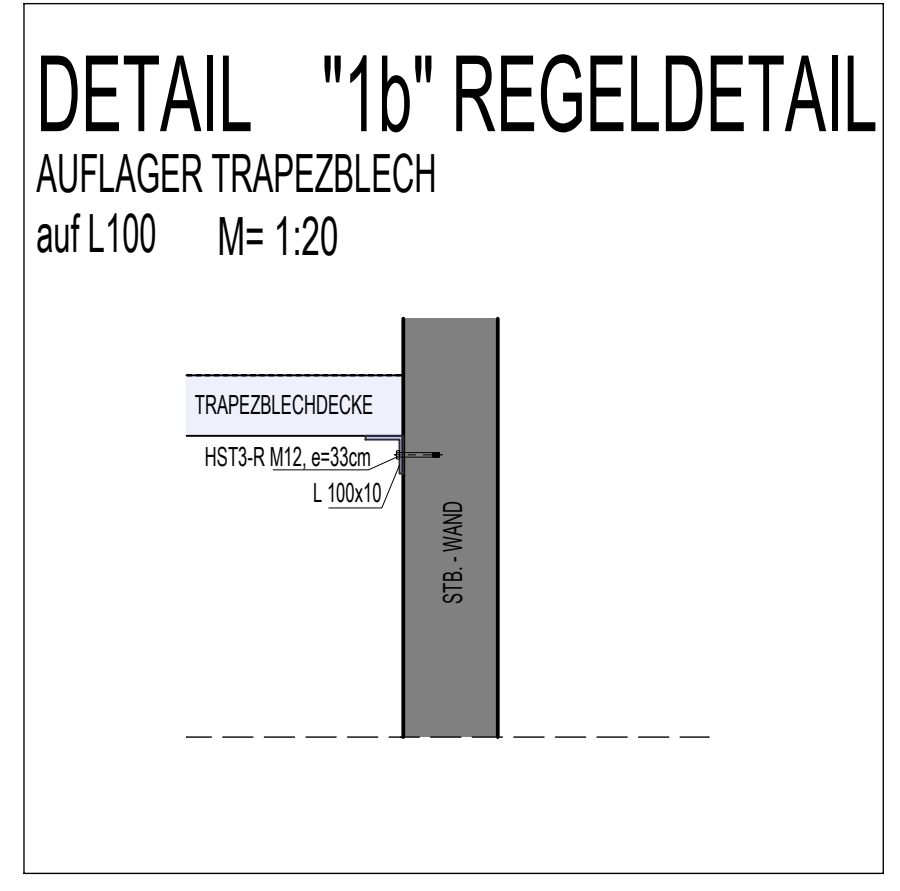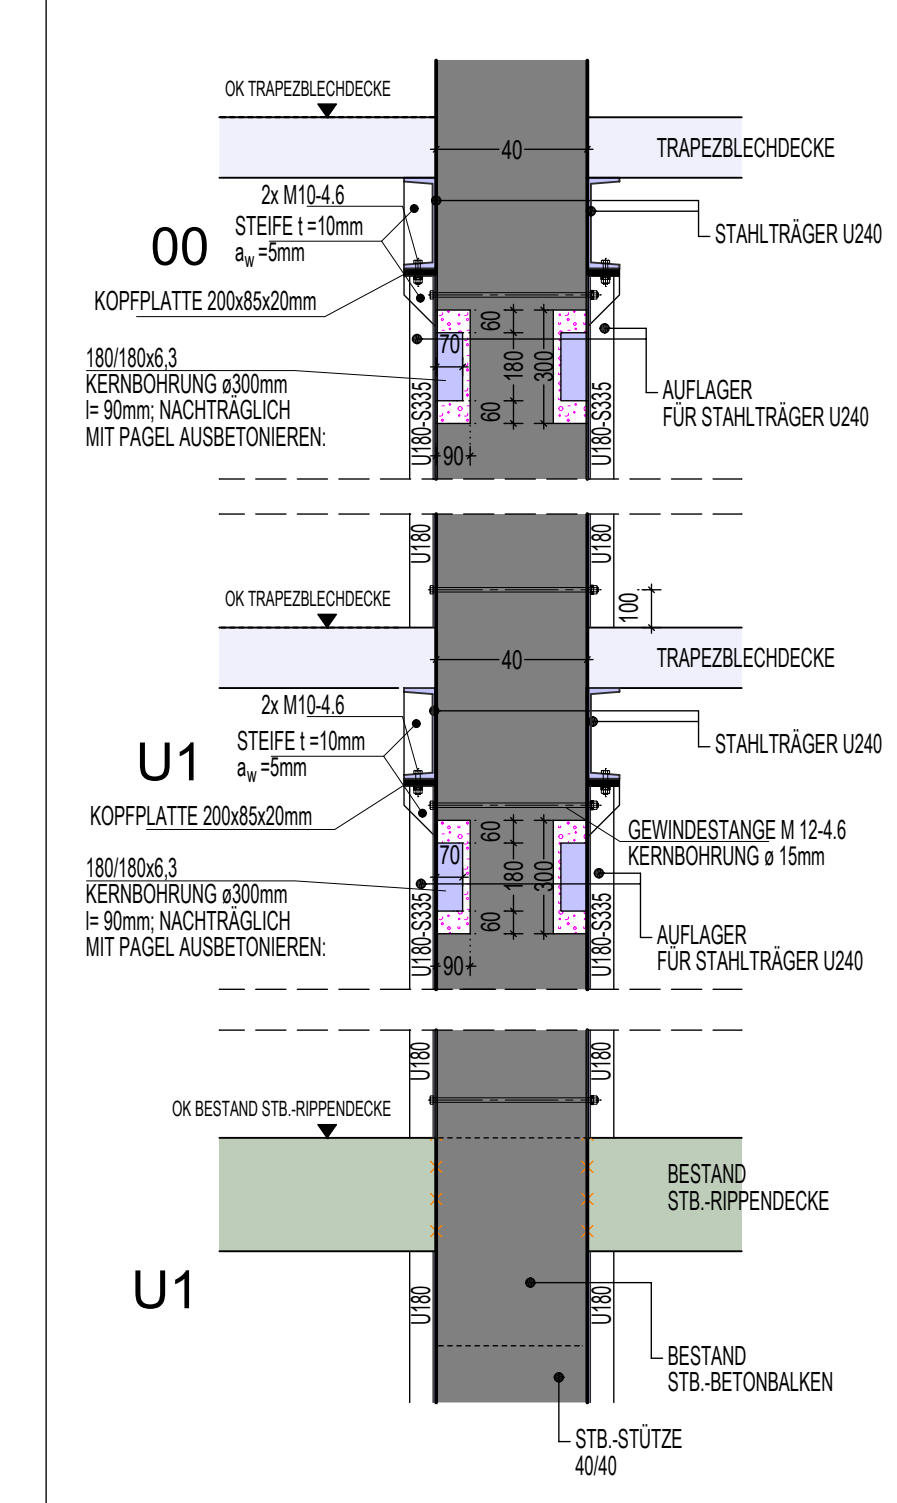

LEGENDE:

STAB-BETON (STB) - ORTBETON	STAB-BETON (STB) - FERTIGTEIL (FT)	MAUERWERK (MW)	SONDERBETON (STB) - ARBEITSARBEIT	STB-ANSCHLÜSSE M. FOLGERGESCHOSS	RÜCKGEHANGSALLES
STAB-BETON (STB) - ORTBETON (WU)	STAB-BETON (STB) - FERTIGTEIL (WU)	MAUERWERK (MW)	SONDERBETON (STB) - ARBEITSARBEIT	STB-ANSCHLÜSSE M. FOLGERGESCHOSS	RÜCKGEHANGSALLES
1. BESTAND 2. BESTAND STB 3. BESTAND MW	1. BESTAND 2. BESTAND STB 3. BESTAND MW	MAUERWERK (MW)	SONDERBETON (STB) - ARBEITSARBEIT	STB-ANSCHLÜSSE M. FOLGERGESCHOSS	RÜCKGEHANGSALLES
STAB-BETON (STB) - FERTIGTEIL (FT)	STAB-BETON (STB) - FERTIGTEIL (WU)	MAUERWERK (MW)	SONDERBETON (STB) - ARBEITSARBEIT	STB-ANSCHLÜSSE M. FOLGERGESCHOSS	RÜCKGEHANGSALLES
MAUERWERK (MW)	MAUERWERK (MW)	MAUERWERK (MW)	SONDERBETON (STB) - ARBEITSARBEIT	STB-ANSCHLÜSSE M. FOLGERGESCHOSS	RÜCKGEHANGSALLES
SONDERBETON (STB) - ARBEITSARBEIT	SONDERBETON (STB) - ARBEITSARBEIT	SONDERBETON (STB) - ARBEITSARBEIT	SONDERBETON (STB) - ARBEITSARBEIT	SONDERBETON (STB) - ARBEITSARBEIT	SONDERBETON (STB) - ARBEITSARBEIT
STB-ANSCHLÜSSE M. FOLGERGESCHOSS	STB-ANSCHLÜSSE M. FOLGERGESCHOSS	STB-ANSCHLÜSSE M. FOLGERGESCHOSS	STB-ANSCHLÜSSE M. FOLGERGESCHOSS	STB-ANSCHLÜSSE M. FOLGERGESCHOSS	STB-ANSCHLÜSSE M. FOLGERGESCHOSS
RÜCKGEHANGSALLES	RÜCKGEHANGSALLES	RÜCKGEHANGSALLES	RÜCKGEHANGSALLES	RÜCKGEHANGSALLES	RÜCKGEHANGSALLES

BAUWERKSNULL : ± 0.00 = 495.00 m ü.NN
HHW -18.50 = 476.50 m ü.NN

LASTEN SIEHE SEPARATE LASTENPLÄNE
BAUSTOFF- UND MATERIALANGABEN IN BEARBEITUNG
ALLE TRAGENDEN WÄNDE - h = 30 cm,
WENN NICHT ANDERS ANGEZEIGT
TREPPENLÄUFE, SCHALLENTKOPPELT

Baustofftabelle

Bauteilbezeichnung	Werkstoff	Festigkeitsklasse	Expositionsklasse
Bodenplatte U1 h=30cm WU	Stahlbeton	C30/37 - WU	XC2, WF
Außenwände UG-WU	Stahlbeton	C30/37 - WU	XC2, WF
Decken/Innenwände Stützen	Stahlbeton	C30/37	XC1, WO
Dachdecken/Terrassen	Stahlbeton	C30/37	XC3, WF
Fassaden oberirdisch Außenwände	Stahlbeton	C30/37	XC3, WF
Stahlbau	Profilstahl	S235, wenn nicht anders angegeben	
Betonstahl		B 500A	

PLANUNGSGRUNDLAGEN:
ENTWURFSPLANUNG BÜRO AAA VOM 18.03.2024

VP	001	Entwurf		Schn.	10.07.2024
Status	Index	Änderung		gezeichnet	Datum
Änderungen					

Projekt Nr.:	07 / 2018	Plan-Nr.	B2 TRW SP 5 GR U1 - 7100 - VP-001
Gezeichnet:	schn	Geprüft:	we
Datum:	10.07.2024	Datum:	10.07.2024
Planart:	SCHALPLAN	Maßstab:	1:50

Planinhalt: OTTMARSGÄSSCHEN
GRUNDRISS 1.UG UNTERSICHT - BESTAND



Projekt: THEATER AUGSBURG
GESAMT AREAL
Bauherr: STADT AUGSBURG
REFERAT 5
REFERAT 6
RATHAUS
86150 AUGSBURG

