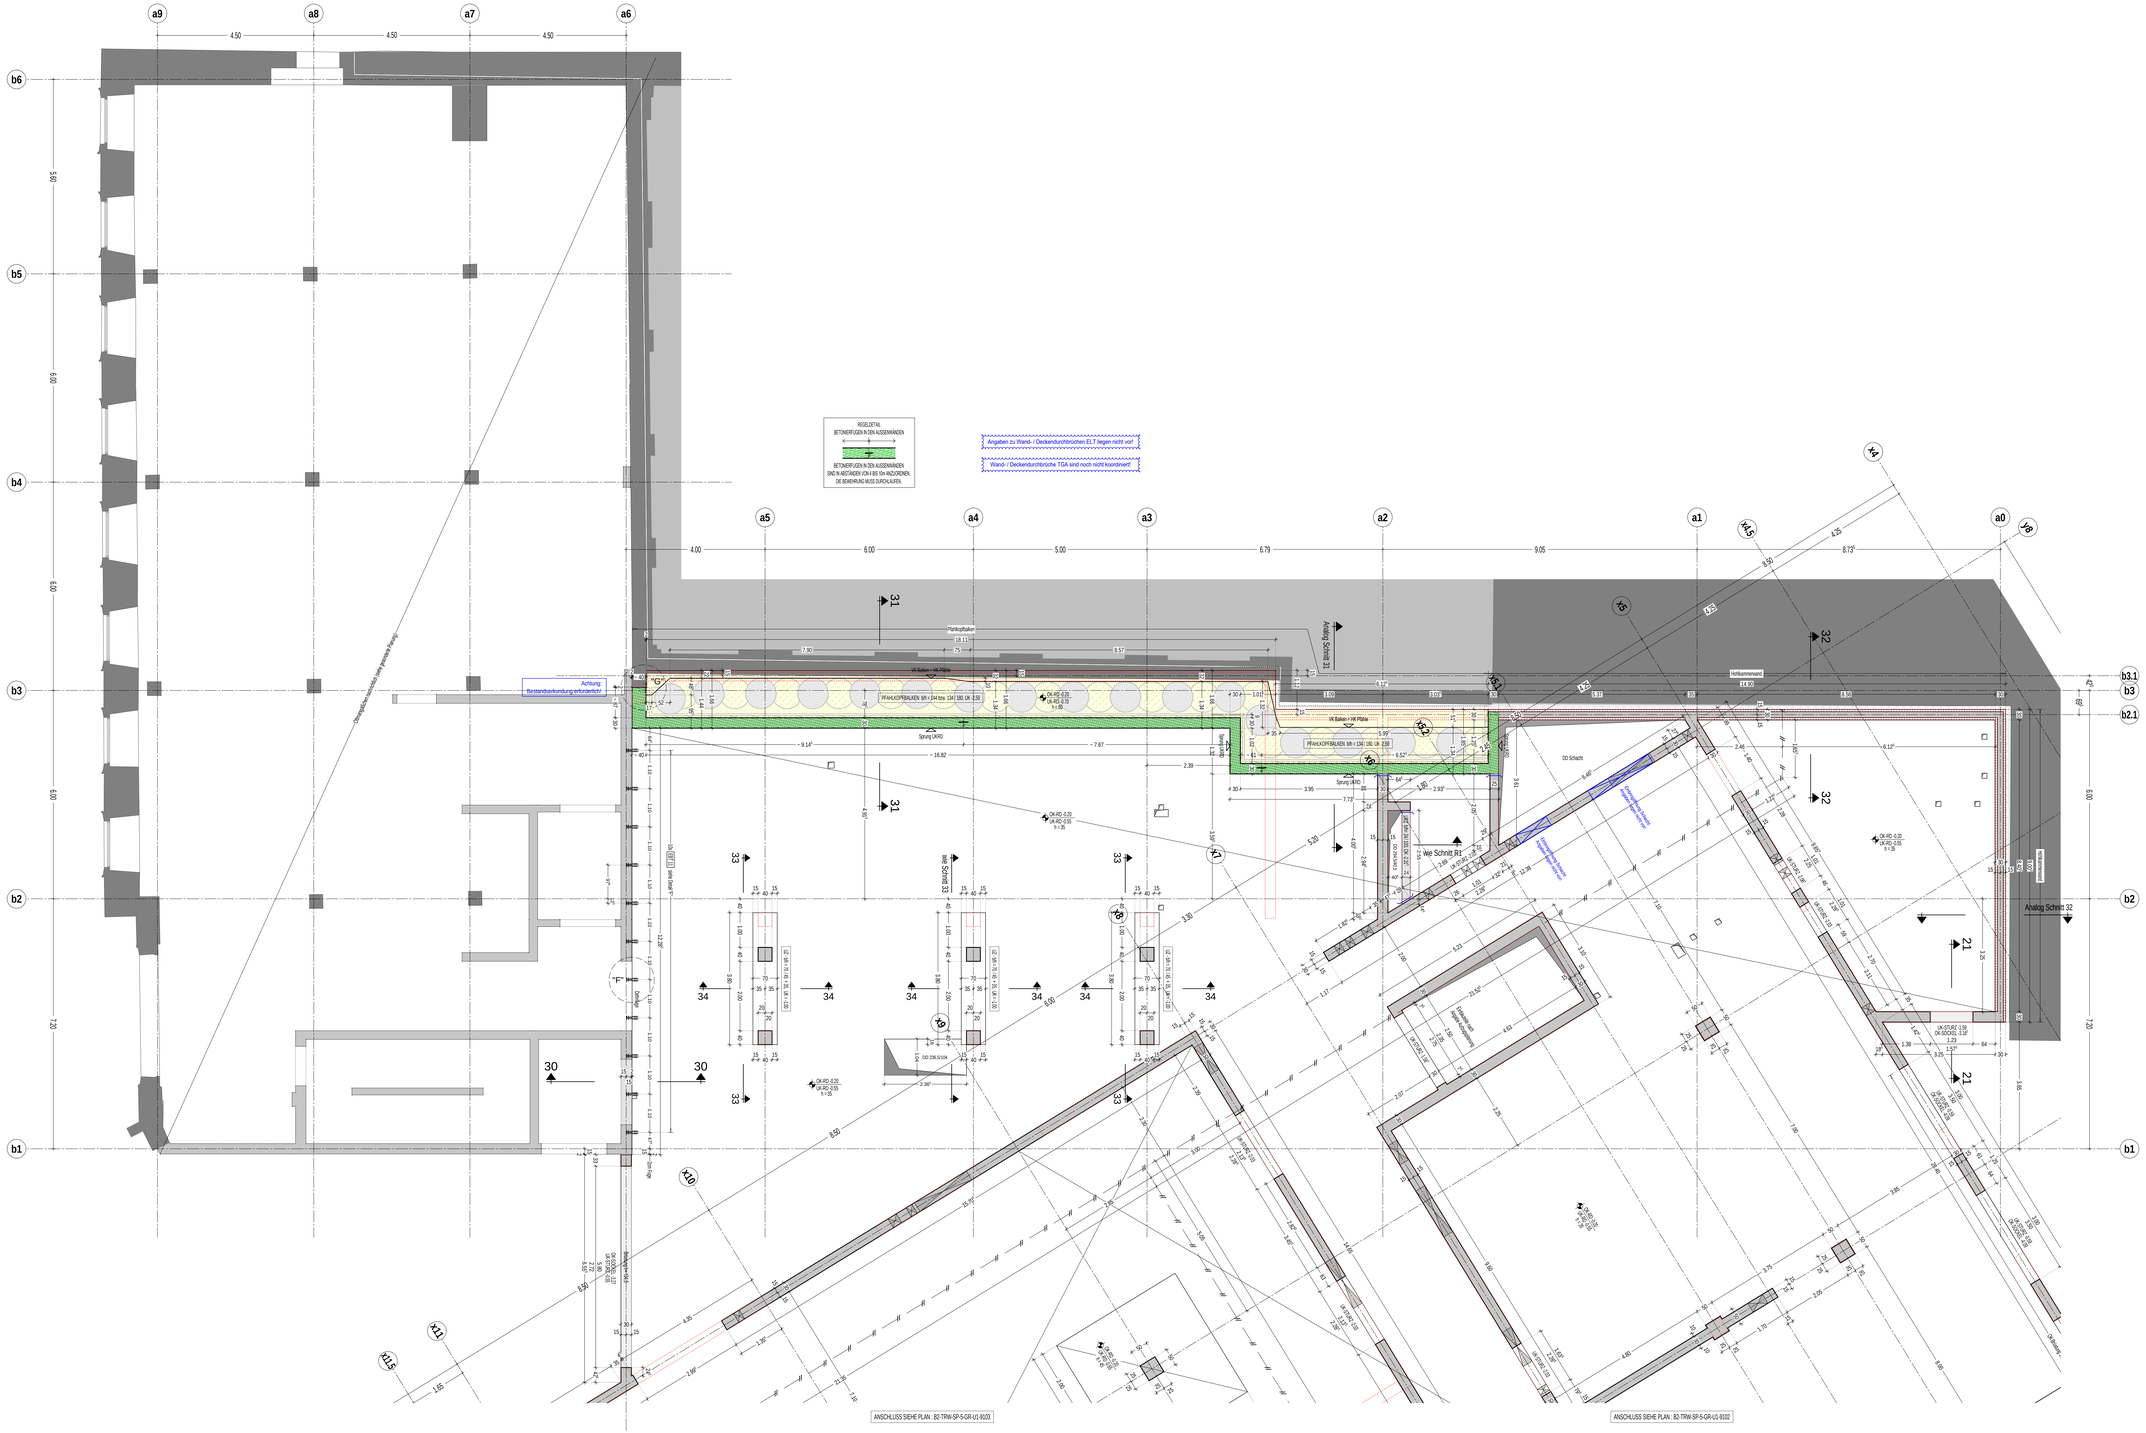
a9
a8
a7
a6
a5
a4
a3
a2
a1
a0
b6
b5
b4
b3
b2
b1
b3.1
b2.1
REGELDETAIL
BETONERFUGEN IN DEN AUSSENWÄNDEN
BETONERFUGEN IN DEN AUSSENWÄNDEN SIND IN ABSTÄNDEN VON 5 BIS 7m ANZUORDNEN. DIE BEWEHRUNG MUSS DURCHLAUFEN.
Angaben zu Wand- / Deckendurchbrüchen ELT liegen nicht vor!
Wand- / Deckendurchbrüche TGA sind noch nicht koordiniert!
