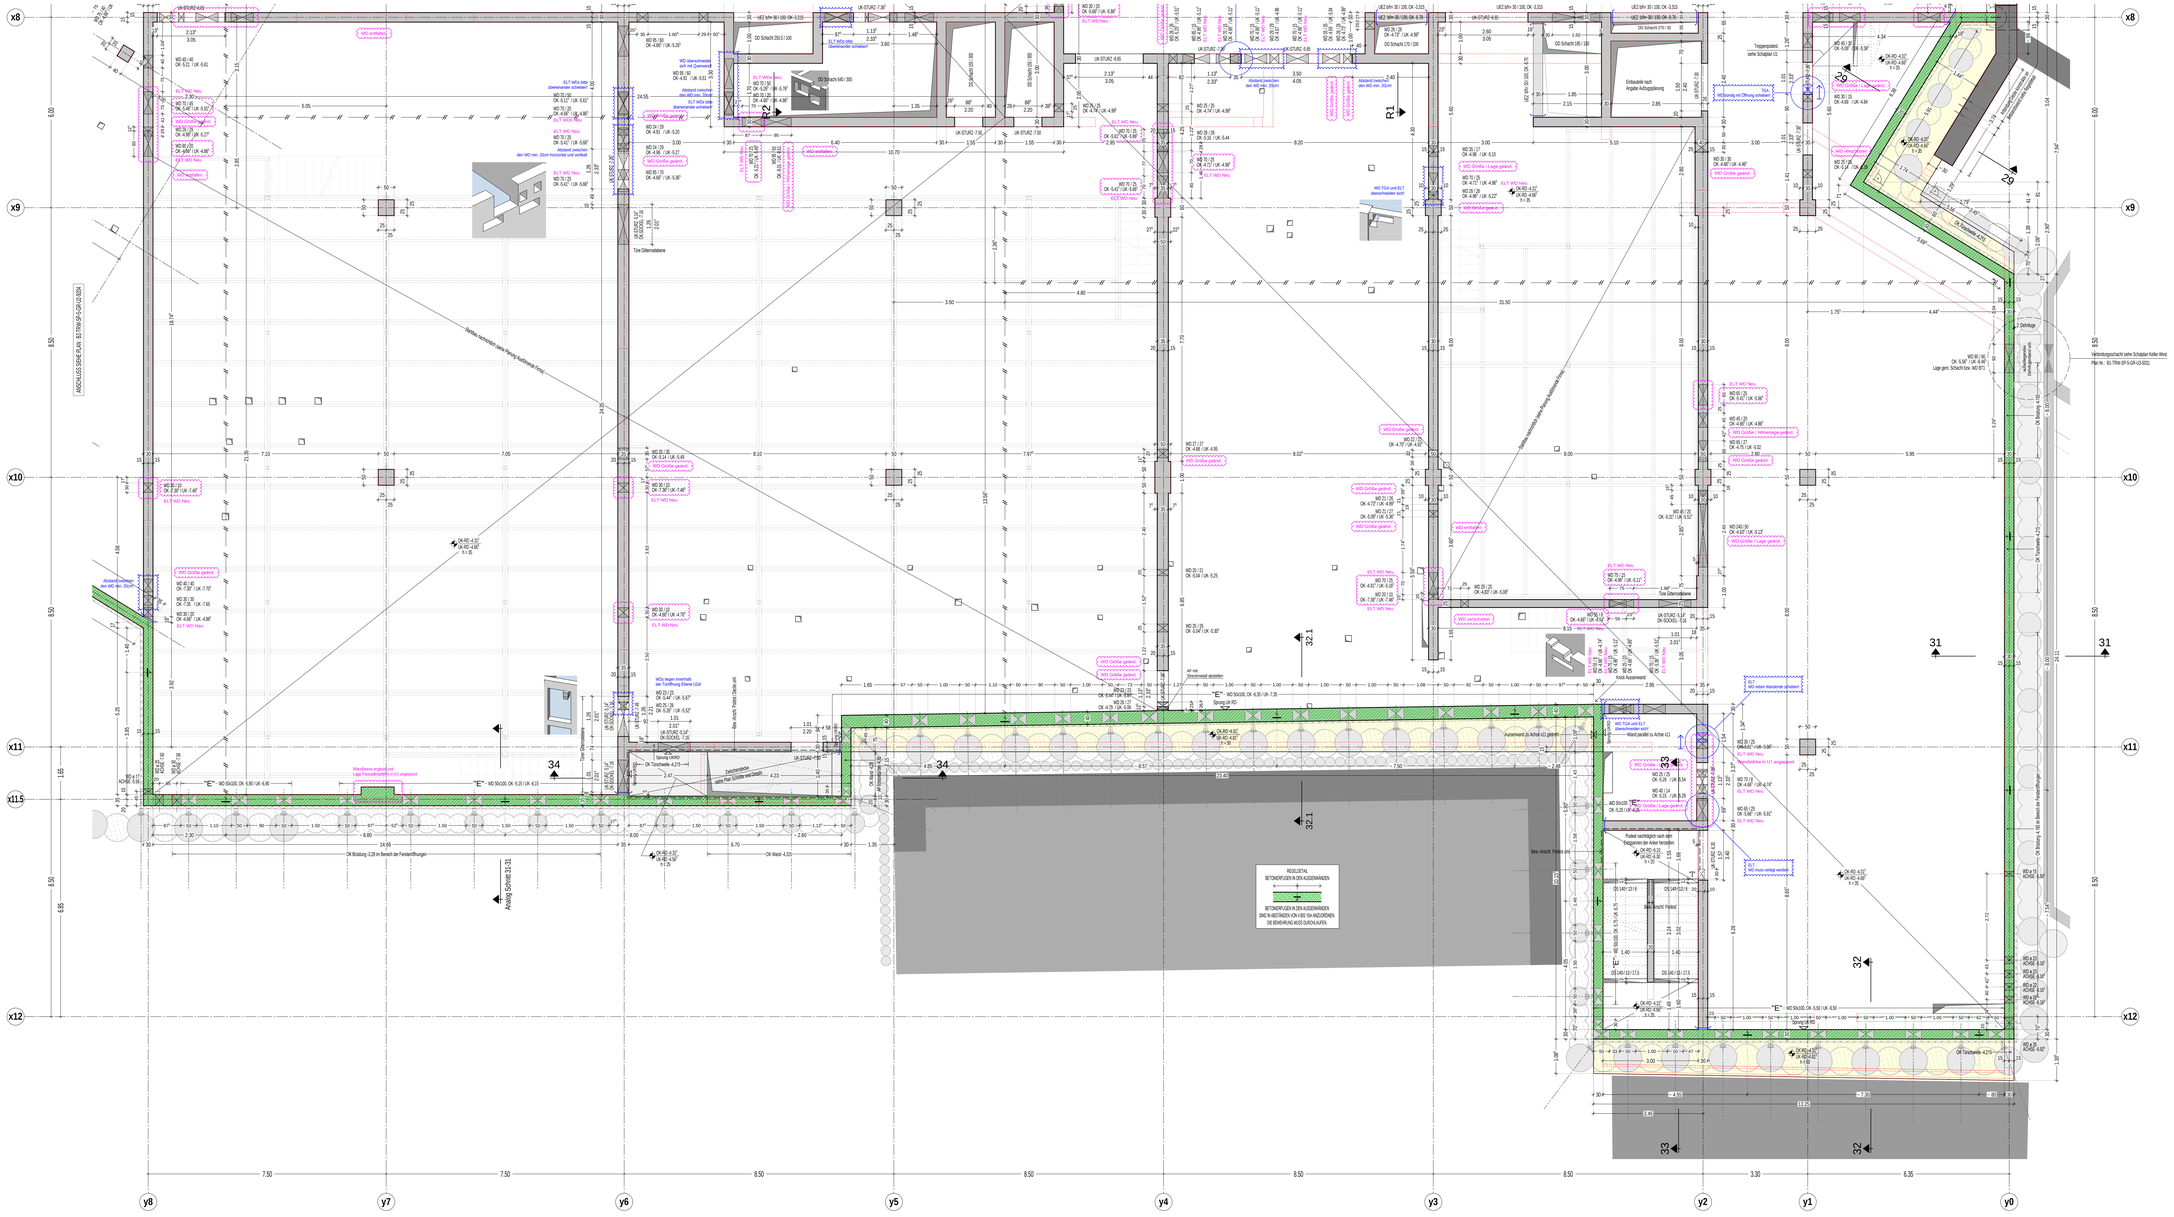
ANSCHLUSS SIEHE PLAN : B2-TRW-SP-5-GR-U2-9202
ANSCHLUSS SIEHE PLAN : B1-TRW-SP-5-GR-U1-9204
REGELDETAIL
Bew.-Ansicht Pfeiler (Achse x4)
Anschlag Schnitt 32.1-32.1
