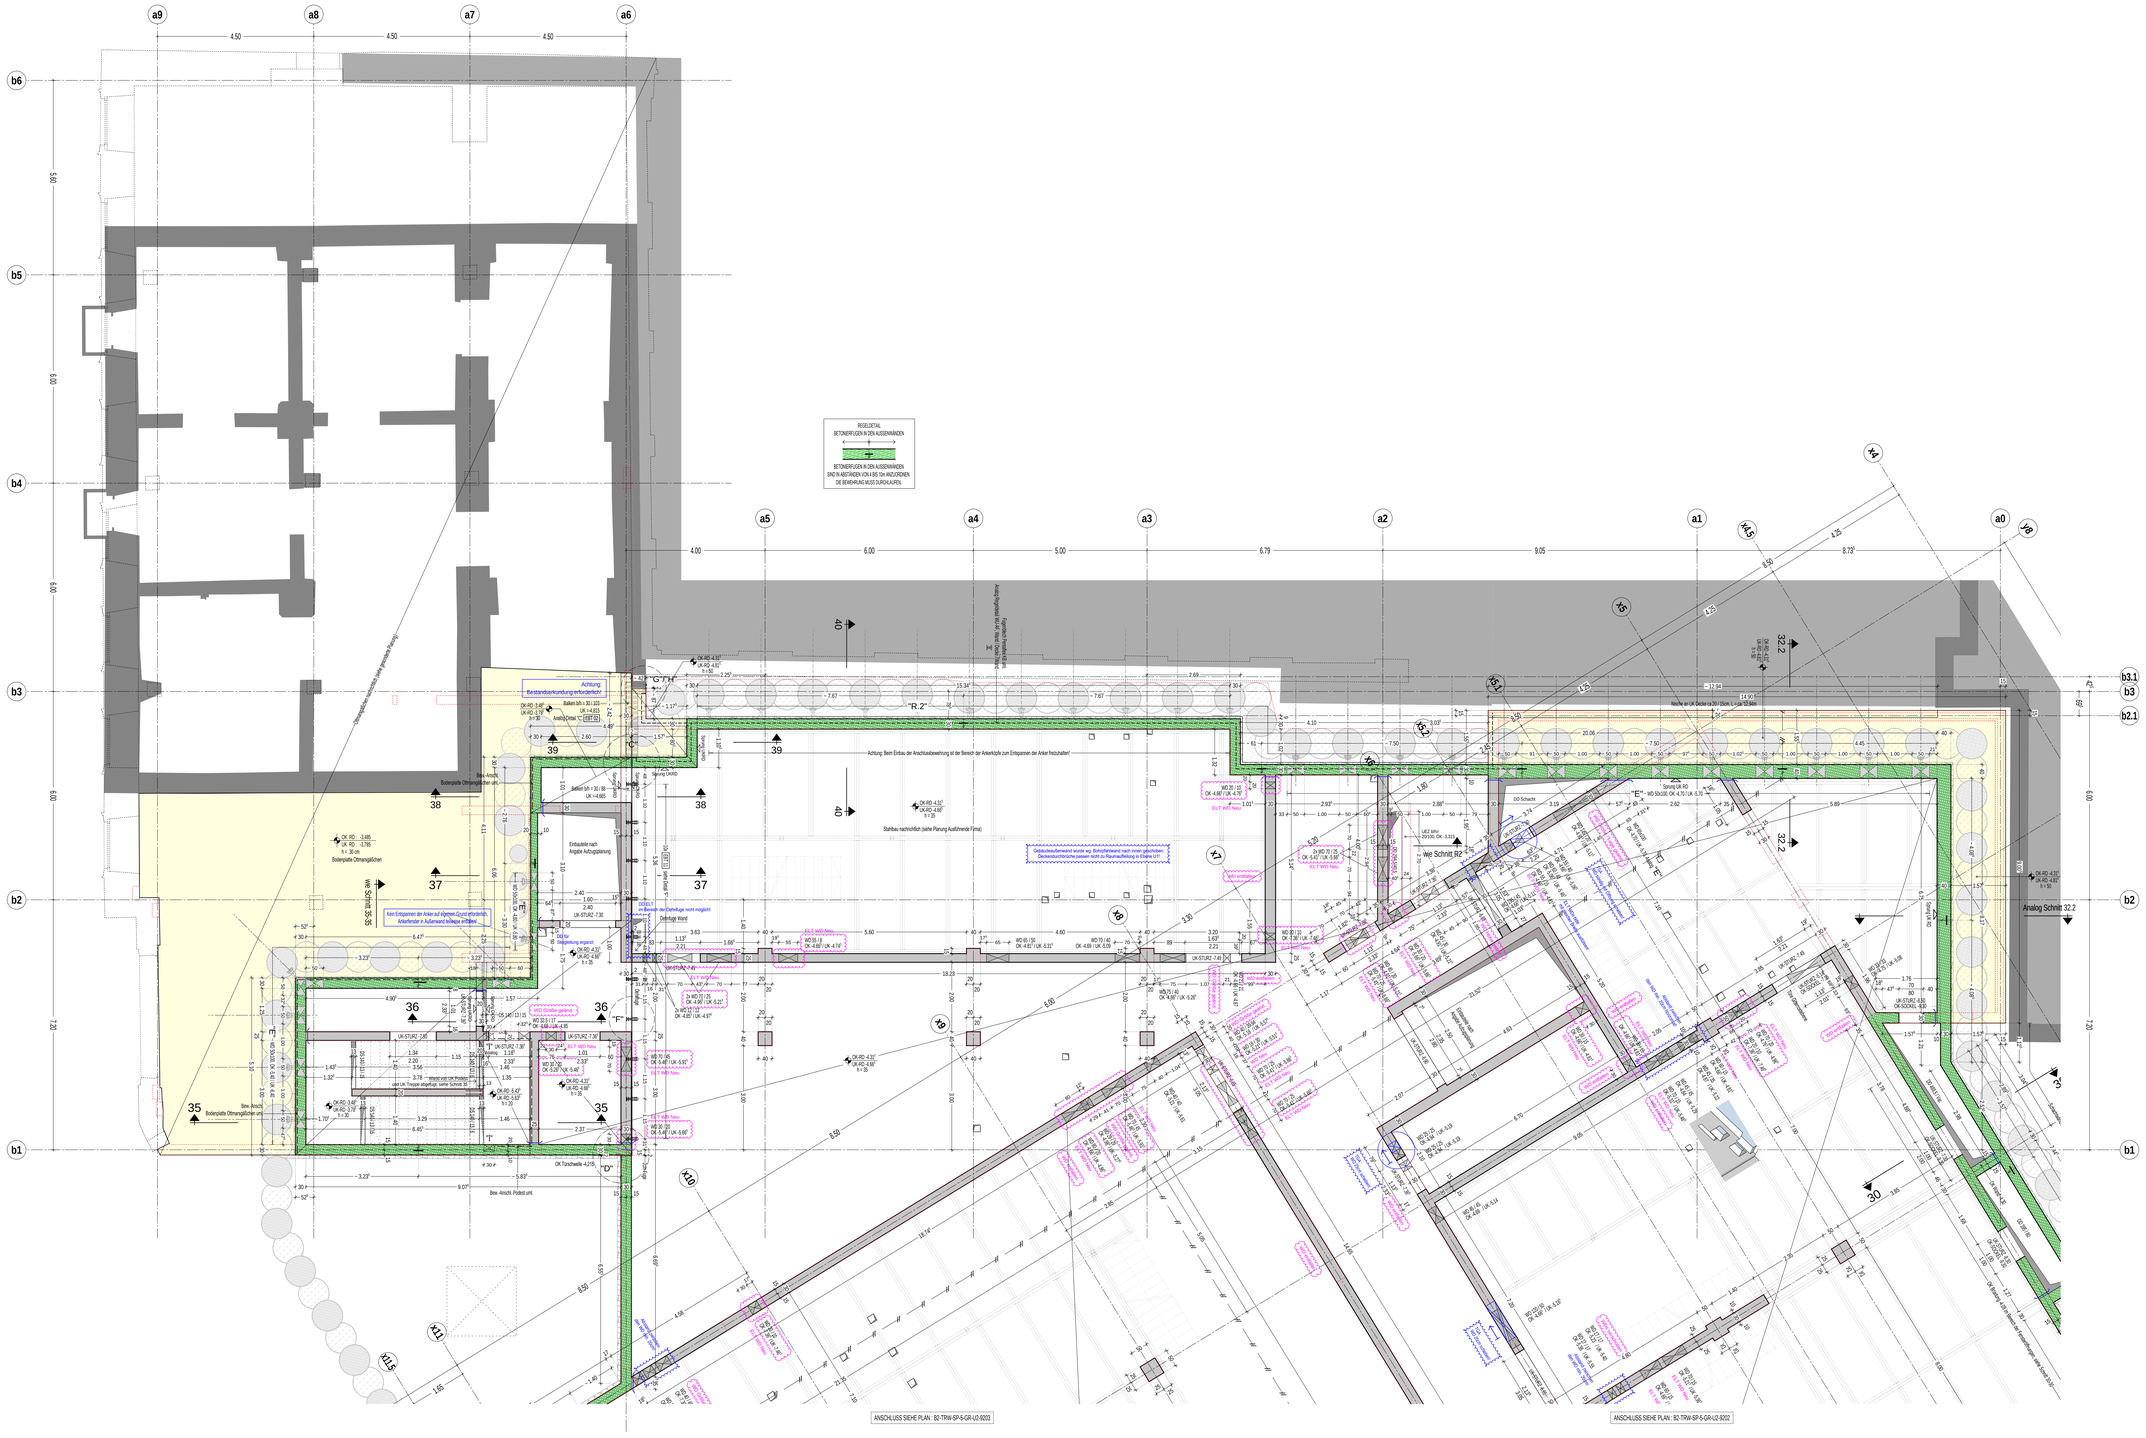
a9
a8
a7
a6
a5
a4
a3
a2
a1
a0
b6
b5
b4
b3
b2
b1
b3.1
b2.1
4.50
4.50
4.50
4.00
6.00
5.00
6.79
9.05
8.73
REGELDETAIL
BETONERFUGEN IN DEN AUSSENWÄNDEN
BETONERFUGEN IN DEN AUSSENWÄNDEN SIND IN ABSTÄNDEN VON 6 BIS 7m ANZUORDNEN. DIE BEWEHRUNG MUSS DURCHLAUFEN.
Achtung: Bestandsaufnahme erforderlich!
Achtung: Beim Einbau der Anschlussbewehrung ist der Bereich der Ankerköpfe zum Entspannen der Anker freizuhalten!
Stahlbau nachrichtlich (siehe Planung Ausführende Firma)
Analog Schnitt 32.2
Bew. Ansch. Bodenplatte Ottmaringlöchen
Bew. Ansch. Podest unt.
OK Türschwelle -4.215
Kein Entspannen der Anker auf diesem Grund erlaubt!
Ankerfenster in Aufbauwand vorhanden!
