


UNTERSICHT DECKE EBENE U2 M=1:125
BETONIERABSCHNITTE + REIHENFOLGE

ACHTUNG:
Dieser Plan dient nur zur Übersicht der Betonierabschnitte - U2 !
Er ist nicht zur Maßentnahme zu verwenden !

Die Abschnitte 2 / 3 und 4 können auch parallel und in anderer Reihenfolge gebaut werden.
Die Betonierrichtung an den Arbeitsfugen kann jedoch nicht ohne Umplanung geändert werden.

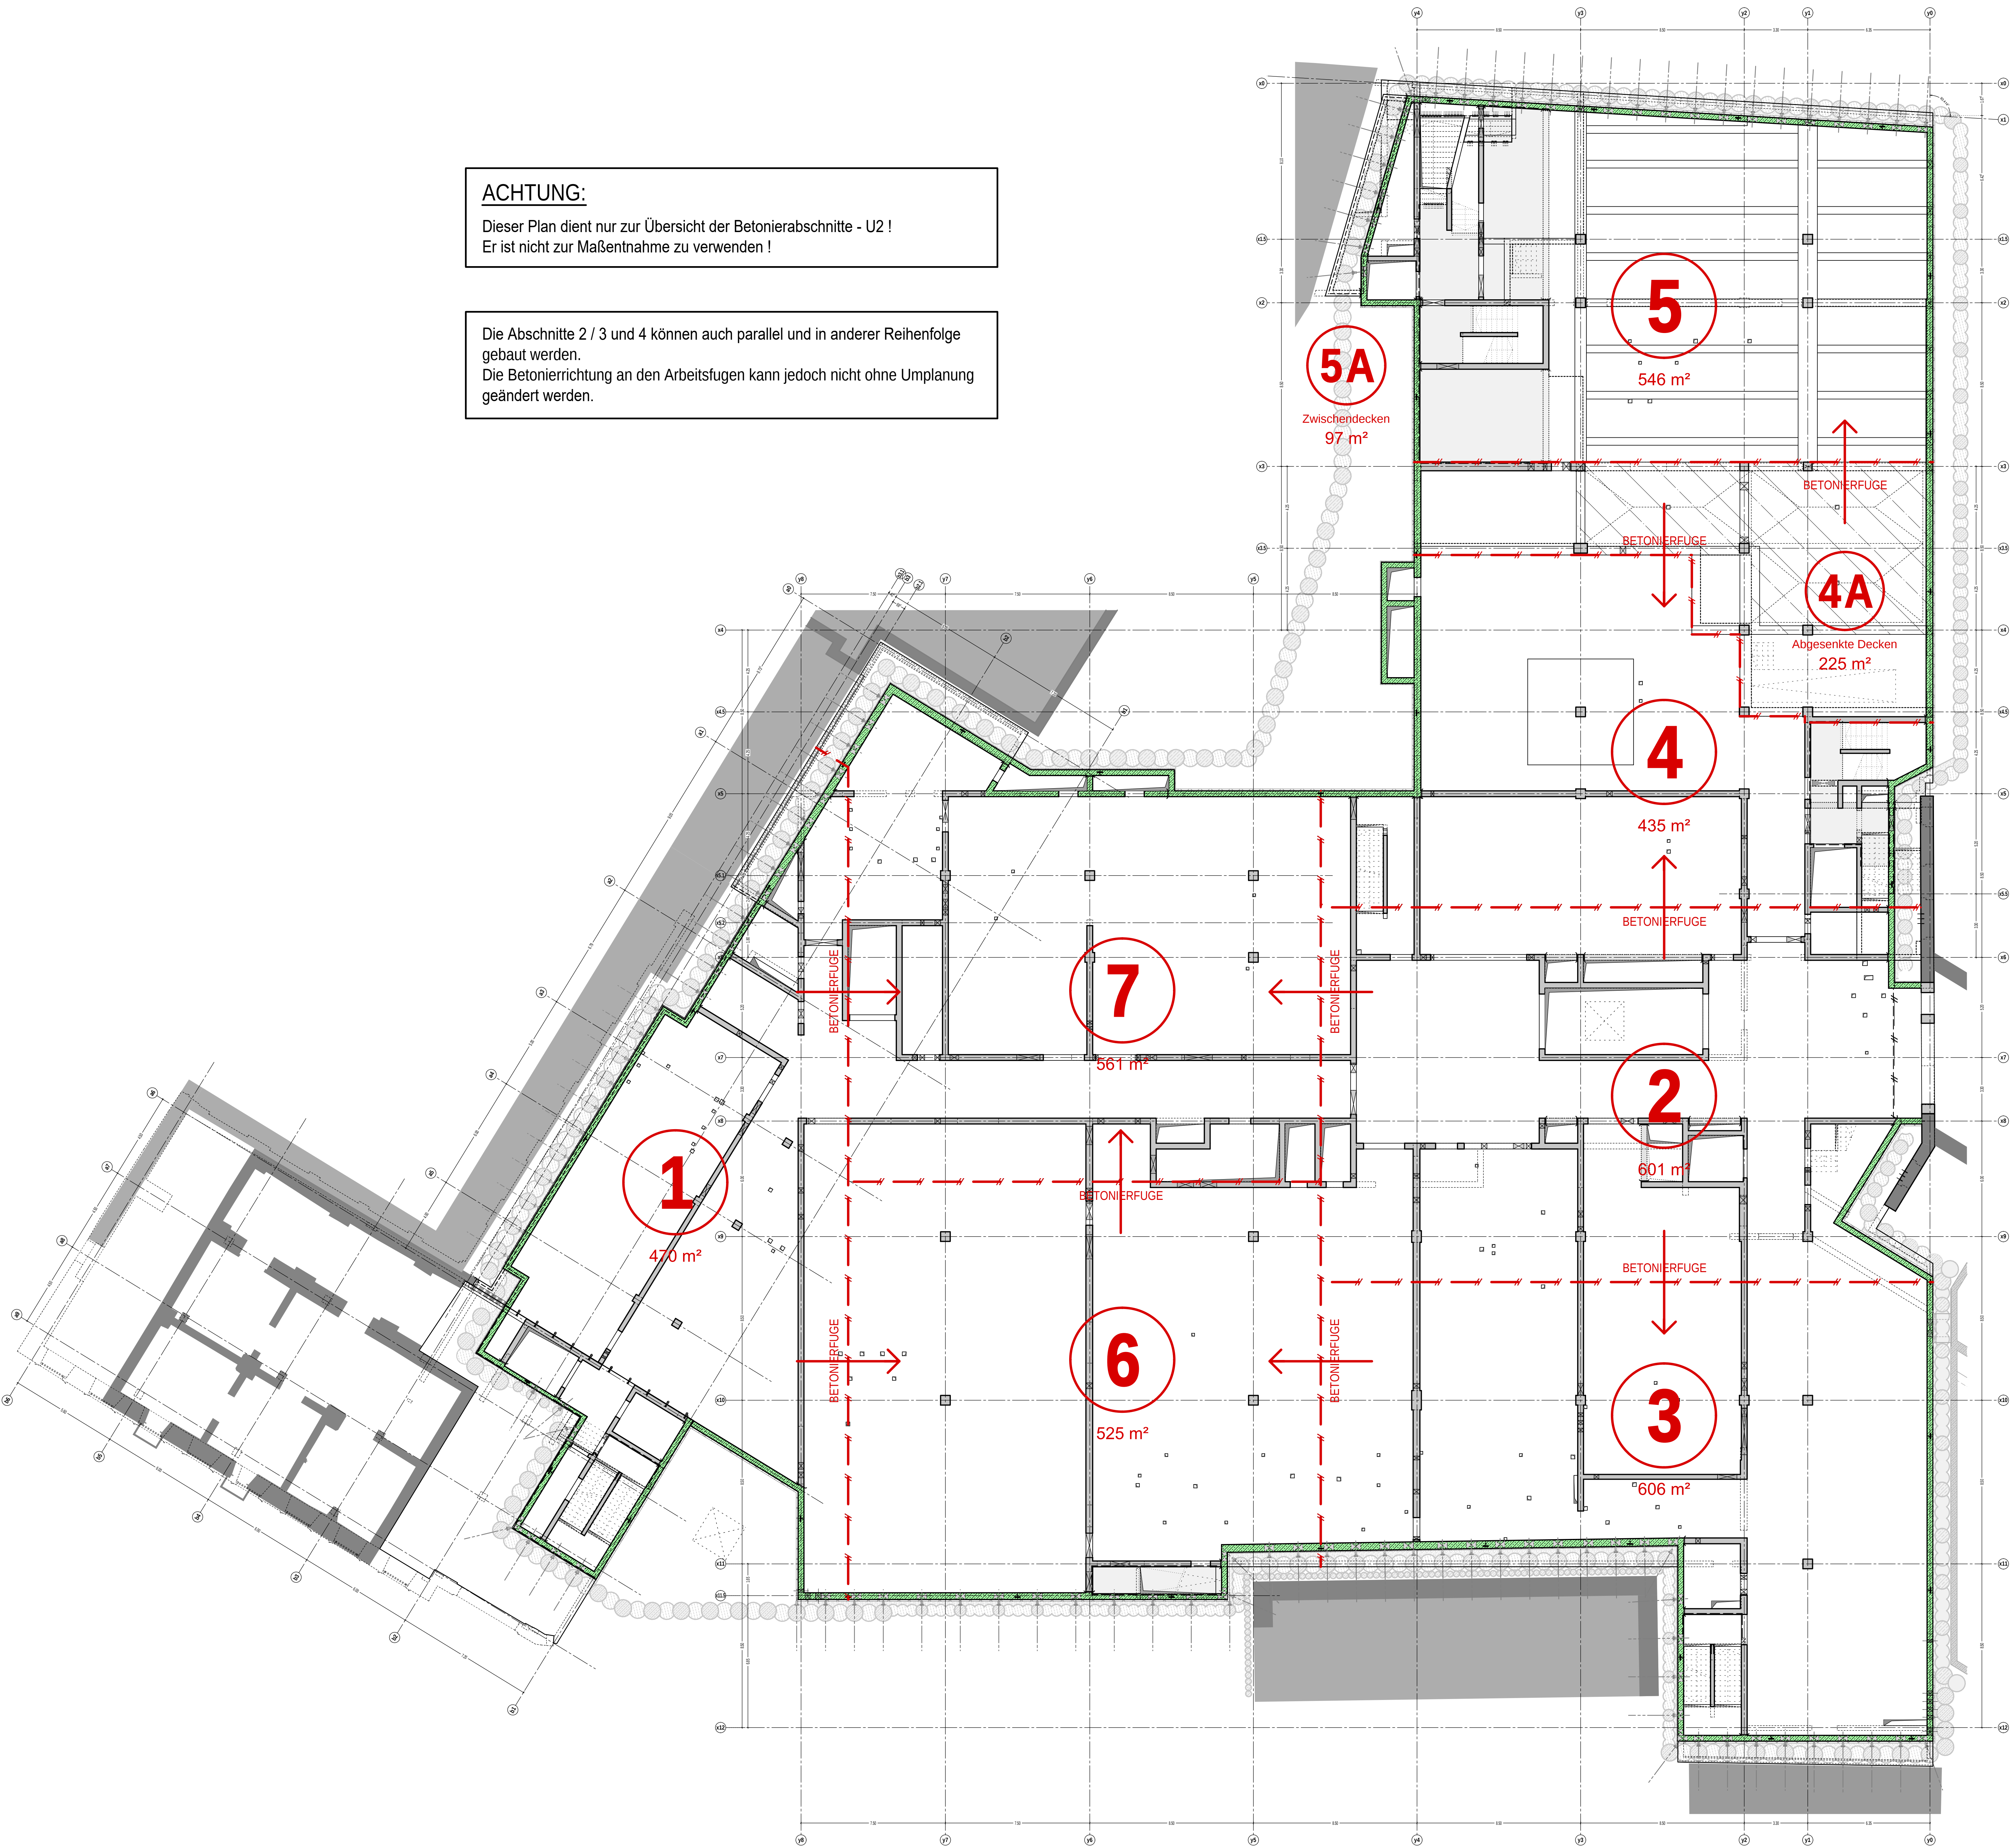

LEGENDE :

- ZUR MINIMIERUNG DES BETONSCHWUNDS SIND FOLGENDE MAßNAHMEN EINZUHALTEN :
- BETON MIT MÖGLICHT GERINGEM WZ-WERT
- VERWENDUNG EINES BETONVERFLÜSSIGERS (EVTL.)
- MINDESTZEMENTGEGHALT
- VERWENDUNG EINES HOCHFESTZEMENTES
- NACH DEM EINBAU IST DER BETON SOFORT INTENSIV UND AUSREICHEND LANG NACHZUBEHANDLEN (SCHUTZ VOR AUSTROCKNUNG, SCHUTZ VOR ABKÜHLUNG).
- ANGABEN ZU EINBAUTEILEN (Z.B. FÜR NACHTRÄGLICH ANZUSCHLIEßENDE BAUTEILE), EINBAULEUCHTEN, LEERRÖHREN, GRUNDLEITUNGEN, FUNDAMENTIERER UND FASSADENELEMENTEN SIND DEN PLÄNEN DER FACHPLANER ZU ENTHIEHMEN (ARCHITEKT, AUFGÜßPLANER, HAUSTECHNIKER, FASSADENPLANER ETC.).
- AUFHANGBEWEHRUNG FÜR DEN TRANSPORT VON FERTIGTEILEN NACH ANGABE DES AUSFÜHRENDEN FT-WERKES.
- SÄMTLICHE MW-WÄNDE SIND DEN WERKPLÄNEN DES ARCHITEKTEN ZU ENTHIEHMEN.
- ANSCHLUSS DES MAUERWERKS AN BETONBAUTEILE MITTELS KLEBEANKER NACH WAHL DER AUSFÜHRENDEN BAUFIRMA BZW. SIEHE ANGABE WERKPLAN ARCHITEKT.
- AUSSPARUNGEN, SOWEIT ANGEZEIGT, BEZIEHEN SICH NUR AUF DIE ORTBETONBAUTEILE. AUSSPARUNGEN IN NICHTTRAGENDEN BAUTEILEN SOWIE IN MW-WÄNDEN SIEHE WERK- BZW. HAUSTECHNIKPLÄNE.
- BETONFESTIGKEITEN UND EXPOSITIONSKLASSEN SIEHE GÜLTIGE UND FREIGELEGTE BEWEHRUNGSPLÄNE.
- BESONDERE ANFORDERUNGEN WIE NACHBEHANDLUNG VON BETONBEREICHEN, OBERFLÄCHENBESCHAFFENHEIT VON STAHLTEILEN ODER MAUERWERKSÜBEN SIEHE LV.
- BEI PRODUKTÄNDERUNGEN HAT DIE AUSFÜHREND E BAUFIRMA DIE NACHWEISE AUF GLEICHWERTIGKEIT ZU ERBRINGEN UND NACH GENEHMIGUNG PLANÄNDERUNGEN AUF EIGENE KOSTEN ZU ERSTELLEN.

- SCHWIRRAFTÜBERTRAGUNG IN FUGEN UND AUSBLILDUNG DER FUGEN NACH EC2 DIN EN 1992-1-1, 4.2.2.5 SIND ARBEITS- BZW. BETONIERFUGEN IN PLAN ENGEBTRAGEN, SIND DIES OHNE WEITERGEHENDE ANGABEN ZUR OBERFLÄCHENBESCHAFFENHEIT ALS RAUHE FUGE. (Z.B. DURCH FREILEGEN DES KÖRNERGÜSTS) AUSZUFÜHREN.
- ÄNDERUNGEN DER BAUAUSFÜHRUNGEN SIND VORAB MIT DEM TRAGWERKPLANER ABZUSPRACHEN.
- SIND KEINE ANGABEN ZU BETONIERABSCHNITTEN UND ARBEITSFUGEN IN PLAN VERMERT, SIND EINZELNE BAUTEILE (Z.B. UNTERZUG UND DECKE) MONOLITISCH HERZUSTELLEN. BEI ZUSÄTZLICHEN HORIZONTALEN ARBEITSFUGEN DURCH DEN AN IST RÜCKSICHT NACH DEM TRAGWERKPLANER ERFORDERLICH!

HIER GEGENGEZEICHNETE SICHTBETON-OBERFLÄCHEN - INSBESONDERE DEREN AUSFÜHRUNG UND QUALITÄT (BREITTSCHÄLUNG / SB2 / SB3 / ERHÖHTE EBENHEITSTOLERANZ) SIND DEN WERKPLÄNEN DER ARCHITEKTEN ZU ENTHIEHMEN.

Darstellungen :

Stahlbeton (Stb) - Ortbeton	DD / WD - Ansicht	Planungsbezeichnungen :
Stahlbeton (Stb) - Ortbeton WU	DD / WD - Schnitt	CK - Rohkante - Oberkante
Stahlbeton (Stb) - Ortbeton n.t.	DS / WS - Ansicht	UK - Rohkante - Unterkante
Stahlbeton (Stb) im Folgeschloß	DS / WS - Ansicht ober-Rückseitig	FK - Fertigkante - Oberkante
Stahlbeton (Stb) unter der Schalldämmung	DS / WS - Schnitt	UK - Fertigkante - Unterkante
Stahlbeton (Stb) - Fertigteil (FT)	Kernbohrzähne - Ansicht	WZ - Vorankerschnitt
Magerbeton	Kernbohrzähne - Schnitt	WZ - Vorankerschnitt
Mauerwerk (MW)	Wärmedämmung	WZ - Vorankerschnitt
Bestand	Arbeitsfuge - (AF)	WZ - Vorankerschnitt
Bestand MW	Bewehrungsanschluss	WZ - Vorankerschnitt

BAUWERKSNUL : ± 0.00 = 495.00 m ü.NHN
BW : - 18.00 = 477.00 m ü.NHN
HHW : - 18.50 = 476.50 m ü.NHN

HIER VERMÄLTE WÄNDE UND STÜTZEN DES AUFGEHENDEN BAUTEILES DIENEN NUR ZUM BESSEREN VERSTÄNDNIS !
FÜR DAS AUFGEHEND BAUTEIL, GILT DER SCHALPLAN DES FOLGESCHOSSES.

ALLE ANGABEN SIND VOR BEGINN DER ARBEITEN VON DEN AUSFÜHRENDEN BAUFIRMEN VERANTWORTLICH AUF ÜBEREINSTIMMUNG MIT DEN PLÄNEN DER EINZELNEN FACHPLANER ZU ÜBERPRÜFEN. FESTGESTELLTE DIFFERENZEN SIND MIT DER ÖRTLICHEN BAULEITUNG ZU KLÄREN. ÄNDERUNGEN NUR MIT GENEHMIGUNG DES BAUHERREN ODER SEINES VERTRÄGLICH VERENBARTEN STELLVERTRETERS.

PLANUNGSGRUNDLAGEN :
WERKPLANUNG BÜRO AAA VOM 12.03.2024 - VP-006

PP	002	PREISGABE AAA VOM 03.06.2024. ÄNDERUNGEN SIEHE WOLKEN	RRR	14.06.2024
PP	001	ERSTAUSSAGE	RRR	27.05.2024
Status	Index	Änderungsart	gezeichnet	Datum

Änderungen

Projekt Nr. :	07 / 2018	Plan Nr. :	B2 TRW SP 5 SC U2 9206 - FP-002				
Gezeichnet :	RRR	Geprüft :	AW	Datum Essaysgabe :	27.05.2024	Datum Planstand :	14.06.2024
Planart :	AUSFÜHRUNGSPLAN			Maßstab :	1 : 125		
Planinhalt :	BETRIEBSGEBÄUDE DECKE ÜBER EBENE U2 BETONIERABSCHNITTE						
Übersicht :							
Projekt :	THEATER AUGSBURG GESAMT AREAL						
Bauherr :	STADT AUGSBURG REFERAT 5 REFERAT 6						
RATHAUSPLATZ 1 86150 AUGSBURG							