


Dieser Plan dient nur zur Gesamtübersicht der einzelnen Teilbereiche.
Zur Bauausführung sind die Schalpläne Teil 1 - 4 M= 1:50 zu verwenden!

Schnitte und Details siehe
PLAN B2-TRW-SP-5-SC-U3-9307

PLAN B2-TRW-SP-5-GR-U3-9304

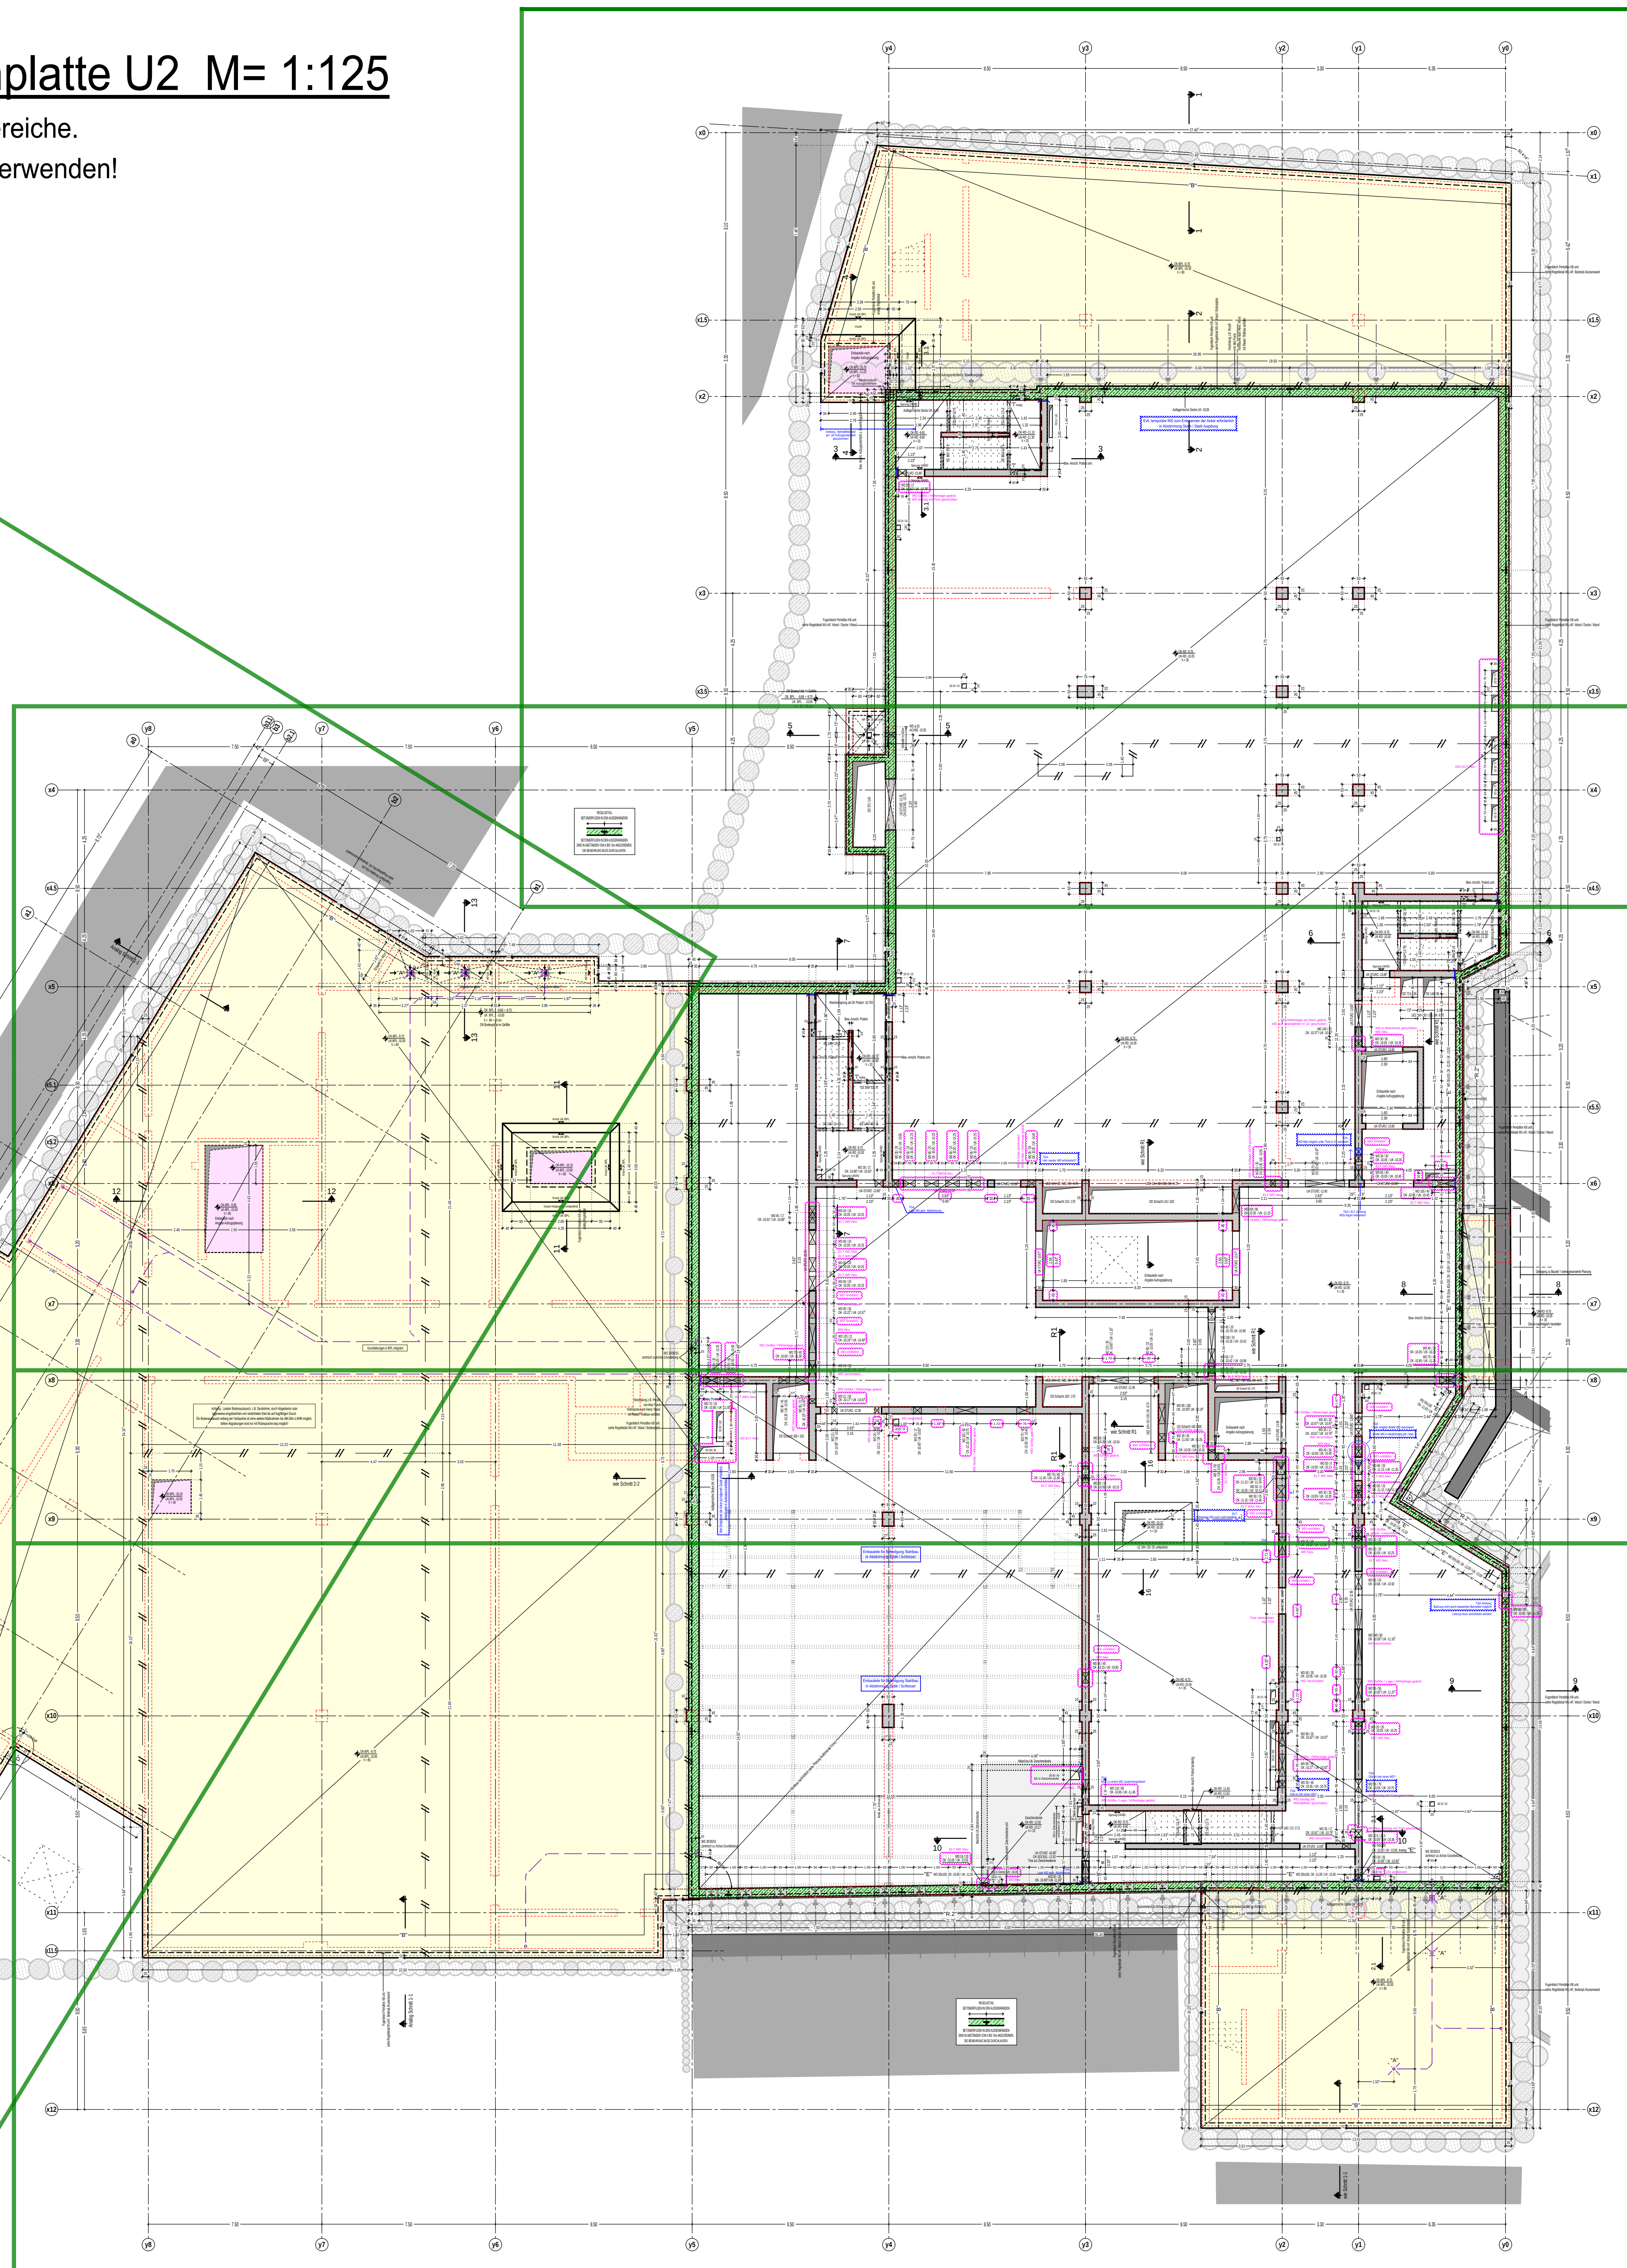

PLAN B2-TRW-SP-5-GR-U3-9301

PLAN B2-TRW-SP-5-GR-U3-9302

PLAN B2-TRW-SP-5-GR-U3-9303

- ZUR MINIMIERUNG DES BETONSCHWUNDS SIND FOLGENDE MASSNAHMEN EINZUHALTEN :
 - BETON MIT MÖGLICHT GERINGEM WÄRMETZUFUHR
 - VERWENDUNG EINES BETONVERFÜSSIGERS (EVTL. MOISTZEMITELEK)
 - VERWENDUNG EINES HOCHFESTEN BETONS
- NACH DEM EINBAU IST DER BETON SÖFORT INTENSIV AUSREICHEND LANG NACHZUBEHANDELN (SCHUTZ VOR AUSTROCKNUNG, SCHUTZ VOR ABKÜHLUNG)
- ANGABEN ZU EINBAUTEILEN (Z.B. FÜR NACHTRÄGLICH ANZUSCHLEIBENDE BAUTEILE), EINBAULEUCHTEN, LEERÖFFNUNGEN, GRUNDLIEGUNGEN, FUNDAMENTIEREN UND FASSADENELEMENTEN SIND DEN PLÄNEN DER FACHPÄNER ZU ENTNEHMEN (ARCHITEKT, AUSFÜHRPLÄNER, HAUSTECHNIKER, FASSADENPLANER ETC.)
- AUFHÄNGEBEHÄLTUNG FÜR DEN TRANSPORT VON FERTIGTEILEN NACH ANGABE DES AUSFÜHRENDEN F.T.WERKS.
- SÄMTLICHE MW-WÄNDE SIND ZUM VERKLEBEN DES BAUTEILES ZU ENTNEHMEN
- ANSCHLUSS DES MAUERWERKS AN BAUTEILE MITTELS KLEBEKANKEN NACH WAHL DER AUSFÜHRENDEN BAUFIRMA BZW. SIEHE ANGABE VERKLEBPLAN ARCHITEKT.
- AUSPARUNGEN, SOWIEGT ANGEGEBEN, BEZIEHEN SICH NUR AUF DIE ORTBETONBAUTEILE. AUSPARUNGEN IN NICHTTRAGENDEN BAUTEILEN SOWIE IN MW-WÄNDEN SIEHE WZW. HAUSTECHNIKPÄNE.
- BETONFESTIGKEITEN UND EXPOSITIONSKLASSEN SIEHE WZW. FREIGELEGTE BEWEHRUNGSLÄNE.
- BESONDERE ANFORDERUNGEN WIE NACHBEHANDLUNG VON BETONGEBIRGFLÄCHEN, OBERFLÄCHENBESCHAFFENHEIT VON STAHLTEILEN ODER MAUERWERKSZUFÜHRE SIEH V.
- BEI PRODUKTÄNDERUNGEN AUF DIE AUSFÜHRUNDE BAUFIRMA DIE MAßNAHME AUF GLEICHWERTIGKEIT ZU ERBRINGEN UND NACH GENEHMIGUNG PLÄNDERUNGEN AUF EIGENE KOSTEN ZU ERSTELLEN.

- SCHWARTZÜBERTRAGUNG IN FUGEN UND AUSBILDUNG DER FUGEN NACH EC2 DIN EN 1992-1-6 2.5
- ALS ARBEITS- BZW. BETONPUMPE IN PLAN EINTRAGEN, SINDE ESSE OHNE WEITERGEHENDE ANGABEN ZUR OBERFLÄCHENGESCHWENKE ALS RAUHE PEGE. (Z.B. DURCH FREILEGEN DES KORNGRÖSSEN) AUSZUFÜHREN.
- ÄNDERUNGEN DER BAUZAUFTRÜGEN SIND VORAB MIT DEM TRAGWERKSPLANER ABZUSTIMMEN.
- SIND KEINE ANGABEN ZU BETONABSCHNITTEN UND ARBEITSFUGEN IN PLAN VERMERKT, SIND EINZELNE BAUTEILE (Z.B. UNTERZUG UND DECKE) MONOLITISCH HERZUSTELLEN. BEI ZUSÄTZLICHEN HORIZONTALEN ARBEITSFUGEN DURCH DEN AN STÜCKSPRACHE MIT DEM TRAGWERKSPLANER ERFORDERLICH!

HIER GEKENNZEICHNETE SICHTBETON-OBERFLÄCHEN Δ , INSBESONDERE DEREN AUSFÜHRUNG UND QUALITÄT (BRETTSCHALUNG / SB2 / SB3 / ERHÖHTE EBENHEITSTOLERANZ) SIND DEN WERKPLÄNEN DER ARCHITEKTEN ZU ENTHNEHMEN.

Darstellungen :		DD / WO - Ansicht	PLANUNGSSYMBEZEICHNUNGEN : ✶ OK Faltkante - Oberkante ✶ OK Faltkante - Unterkante ✶ OK Faltkante - Oberkante ✶ OK Faltkante - Unterkante ✶ OK Vorderkante ✶ RSTP Rückenfaltenprofil	
	Stahlblech (SB) - Ortbeton			DD / WO - Schnitt
	Stahlblech (SB) - Ortbeton WU			DS / WS - Ansicht
	Stahlblech (SB) - Ortbeton n.n.			DS / WS - Ansicht ober-rückwärtig
	Stahlblech (SB) im Folienelguss			DS / WS - Schnitt
	Stahlblech (SB) unter der Schnittführung			Kernbohrzitrte - Ansicht
	Stahlblech (SB) - Fertigteil (FT)			Kernbohrzitrte - Schnitt
	Magerbeton			Wärmelämmung
	Mauerwerk (MW)			Anhebzitrte - (AF)
	Bestand			Bewehrungsanschluss
	Bestand MW			

BAUWERKSNULL :	± 0.00	= 495.00 m ü.NHN	Δ -S	Schreibzahn (gem. Werkplan)
BW :	- 18.00	= 477.00 m ü.NHN	OK 10 : +3.00 OK 10 : +3.00 1 : 25 m	HÖHENABSTUFUNG DER HOHEDE HÖHENABSTUFUNG DER HOHEDE EIGENTUMS
HHW :	- 18.50	= 476.50 m ü.NHN	OK 10 : +2.50 OK 10 : +2.50 OK 10 : +2.50	UNTERSCHIEDSSTUFUNG UNTERSCHIEDSSTUFUNG UNTERSCHIEDSSTUFUNG

HIER VERMASTE WÄNDE UND STÜTZEN DES AUFGEHENDEN BAUTEILS DIENEN NUR ZUM BESSEREN VERSTÄNDNIS!
FÜR DAS AUFGEHENDE BAUTEIL GILT DER SCHALPLAN DES FOLGEGESCHOSSES

ALLE ANGABEN SIND VOR BEGINN DER ARBEITEN VON DEN AUSFÜHRENDEN BAUFIRMEN VERANTWORTLICH AUF ÜBEREINSTIMMUNG MIT DEN PLÄNEN DER EINZELNEN FACHPLANER ZU ÜBERPRÜFEN. FESTGESTELLTE DIFFERENZEN SIND MIT DER ÖRTLICHEN BAULEITUNG ZU KLÄREN. ÄNDERUNGEN NUR MIT GENEHMIGUNG DES BAUHERRN ODER SEINES VERTRAGLICH VEREINBARTEN STELLVERTRETERS.

WERKPLANUNG BÜRO AAA VOM 02.02.2024 - VP-006

FP	004	TGA DURCHBRÜCHE ANGEFASST, ELT DURCHBRÜCHE ERGÄNZT, ÄNDERUNGEN SIEHE WOLKEN	RRI			07.08.2024	
FP	003	AUFZUGSINTERFÄHRTEN ANGESTR., ÄNDERUNGEN SIEHE WOLKEN	RRI			17.06.2024	
PP	002	FREIGABE AAA VOM 19.03.2024, ÄNDERUNGEN SIEHE WOLKEN	RRI			25.10.2023	
PP	001	ERSTAUSSGABE				11.03.2024	
Status	Index	Änderungsinhalt	gezeichnet	Datum			

Projekt Nr.: 07 / 2018	Plan-Nr.: B2 TRW SP 5 GR U3 - 9305 - FP-004
Geschäfts-Nr.: 001	Datum Freigegeben: 11.02.2004
Geschäfts-Nr.: 001	Datum Geplant: 07.02.2004

Planart: **AUSFÜHRUNGSPLAN**

Planinhalt: **BETRIEBSGEBÄUDE ÜBERSICHTSPLAN**
DECKE ÜBER EBENE U3 UND BODENPLATTE U2

Übersicht



Projekt : THEATER AUGSBURG
GESAMT AREAL

Bauherr: **STADT AUGSBURG**
REFERAT 5
REFERAT 6

RATHAUSPLATZ 1
86150 AUGSBURG



 Stadt Augsburg