




LEGENDE:

- ZUR MINIMIERUNG DES BETONSCHWUNDS SIND FOLGENDE MASSNAHMEN EINGUANTEN:
 - BETON MIT KOLLOIDEN GEMISCHT MIT WERT
 - VERBODEN EINES HOCHPUMPENDES
 - VERBODEN EINES BETONFLUSSERS (EVL.)
 - MINDESTENTWEGENHALT
 - VERBODEN EINES HOCHPUMPENDES
 - NACH DEM EINGAU IST DER BETON SORFORT INTENSIV UND AUSREICHEND LANG NACHZUBEHÄNDEN (SCHUTZ VOR AUSTRÖCKNUNG, SCHUTZ VOR ABKÜHLUNG)
- ANGABEN ZU EINBAUTEILEN (Z.B. FÜR NACHTRÄGLICH AUSLASSENDE BAUTEILE, EINBAUTEILE, LÖTSTRICHEN, DRUCKLEISTEN, FUGENKANTENSTREIFEN UND FUGENKANTENSTREIFEN SIND ZU PLANEN DER FACHPLÄNE ZU ENTWERFEN (ARCHITEKT, AUFZUGSPLANER, HAUSTECHNIKER, FASSADENPLANER ETC.))
- AUFHÄNGEBEHÄLTUNG FÜR DEN TRANSPORT VON FERTIGTEILEN NACH ANGABE DES AUSFÜHRENDEN F.T. WERKES
- SÄMTLICHE MW-WÄNDE SIND DEN VERPLÄNEN DES ARCHITECTEN NACHZUHALTEN
- ANSCHLÜSSE DES MAUERWERKS AN BETONBAUTEILE MITTELS KLEBEANKER NACH WÄHL DER AUSFÜHRENDEN BAUFIRMA BZW. SIEHE ANGABE WERKPLAN ARCHITEKT
- AUSFÜHRENDEN SCHNITT ANZEIGEN, BEZUGEN SICH NUR AUF DIE ORIENTIERBAUTEILE, AUSPARUNGEN IN NACHTRÄGEN BAUTEILE SOWIE IN MW-WÄNDEN SIEHE VERK. RZ, HAUSTECHNIKER
- BETONFERTIGKEITEN UND EXPOSITIONSKLASSEN SIEHE GÜLTIGE UND FREIGELEGTE BEWEHRUNGSPLÄNE
- BESONDERE ANFORDERUNGEN WIE NACHBEREICHEN VON BETONBEREICHEN, OBERFLÄCHENBESCHAFFENHEIT VON STAHLTEILEN ODER MAUERWERKSÜBEN SIEHE LV
- BEI PRODUKTÄNDERKUNGEN HAT DIE AUSFÜHRENDEN BAUFIRMA DIE NACHWEISE AUF GLEICHZEITIGKEIT ZU ERBRINGEN UND NACH GEMÄHRNUNG PLANÄNDERKUNGEN AUF EIGENE KOSTEN ZU ERSTELLEN

- SCHUBKRAFTÜBERTRÄGUNG FUGEN UND AUSBLÖNDUNG DER FUGEN NACH EZZ DIN 1052-1:1, 2.2.5 SIND ARBEITS RZV, BETONFUGEN IN PLAN KANTEN SIND ZU ERSTELLEN, SIND DIESE OHNE METERGEBENDE ANGABEN ZUR OBERFLÄCHENBESCHAFFENHEIT ALS RAUHE FUGE, Z.B. DURCH FREILEGEN DES KONTAKTSTREIFENS AUSFÜHREN

ÄNDERUNGEN DER BAUANSCHLÜSSE SIND VORAB MIT DEM TRAGWERKPLANER ZU KLÄREN

SIND KEINE ANGABEN ZU BETONBEREICHEN UND ARBEITSRZV, SIND EINZELNE BAUTEILE (Z.B. UNTERZUG UND DECKE) MONITORING-HERSTELLUNG 80 JÄHRIGER HORIZONTALEN ARBEITSFUGEN DURCH EINEN F.T. FÜR SICH ZU ERSTELLEN

BAUWERKSNULL: ± 0.00 = 495.00 m ü.NHN

BW: - 18.00 = 477.00 m ü.NHN

HH: - 18.50 = 476.50 m ü.NHN

HIER VERMERKTE WÄNDE UND STÜTZEN DES AUFGEHENDEN BAUTEILES DIENEN NUR ZUM BESSEREN VERSTÄNDNIS! FÜR DAS AUFGEHENDEN BAUTEIL GILT DER SCHALPLAN DES FOLGEBESCHÜSSES

ALLE ANGABEN SIND VOR BEGINN DER ARBEITEN VON DEN AUSFÜHRENDEN BAUFIRMAN VERANTWORTLICH AUF ÜBEREINSTIMMUNG MIT DEN PLANÄNEN DER EINBAUTEILE NACHZUHALTEN ZU ÜBERPRÜFEN SIND MIT DEM DRUCKLICHEN BAUTEILNACHZUHALTEN, ÄNDERUNGEN NUR MIT GENEHMIGUNG DES BAUFIRMAN ODER SEINER VERTRAGLICH VERREPRESENTERS

POS.	HERSTELLER	BESCHREIBUNG	ANZAHL	MATERIALIEN
EBT 01	H-BAU	FUGENBLECH PENTAFLEX KB	NH	
EBT 04	SCHÖCK	TRONSOLE TYP T-V7-H200-L1300	1 Stk.	
EBT 05	SCHÖCK	TRONSOLE TYP T-V7-H200-L1150	2 Stk.	
EBT 06	SCHÖCK	TRONSOLE TYP T-V4-H200-L1170	2 Stk.	
EBT 07	SCHÖCK	TRONSOLE TYP T-V4-H200-L1240	2 Stk.	
EBT 08	SCHÖCK	TRONSOLE TYP T-L420	NH	

BEWEHRUNGSANSCHLÜSSE:

POS.	HERSTELLER	BESCHREIBUNG	TRIP.	Ø	METHOD	REINHALT	H	LG	ANZAHL	ANZAHL/STRECKE
1		RÜCKBIEGESCHLUSS BEWEHRUNG	TYP.	ANZAHL	LAGE	SIEHE BEW.-PLAN 1				

PLANUNGSGRUNDLAGEN:

WERKPLANUNG BÜRO AAA VOM 12.03.2024 - VP-006

TRIP.	Ø	REINHALT	H	LG	ANZAHL	ANZAHL/STRECKE
VP-006	Ø 10	REINHALT	10	10	10	10

Projekt Nr.: 07 / 2018
Gezeichnet: RRB
Geprüft: AW
Datum Erstellungsdatum: 27.05.2024
Datum Planstand: 14.06.2024

AUSFÜHRUNGSPLAN

Planmaß: BETRIEBSGEBÄUDE
EBENE U2 SCHNITTE UND DETAILS TEIL 1

Übersicht:

THEATER AUGSBURG
GESAMT AREAL

STADT AUGSBURG
REFERAT 5
REFERAT 6

RATHAUPLATZ 1
86150 AUGSBURG

Stadt Augsburg