


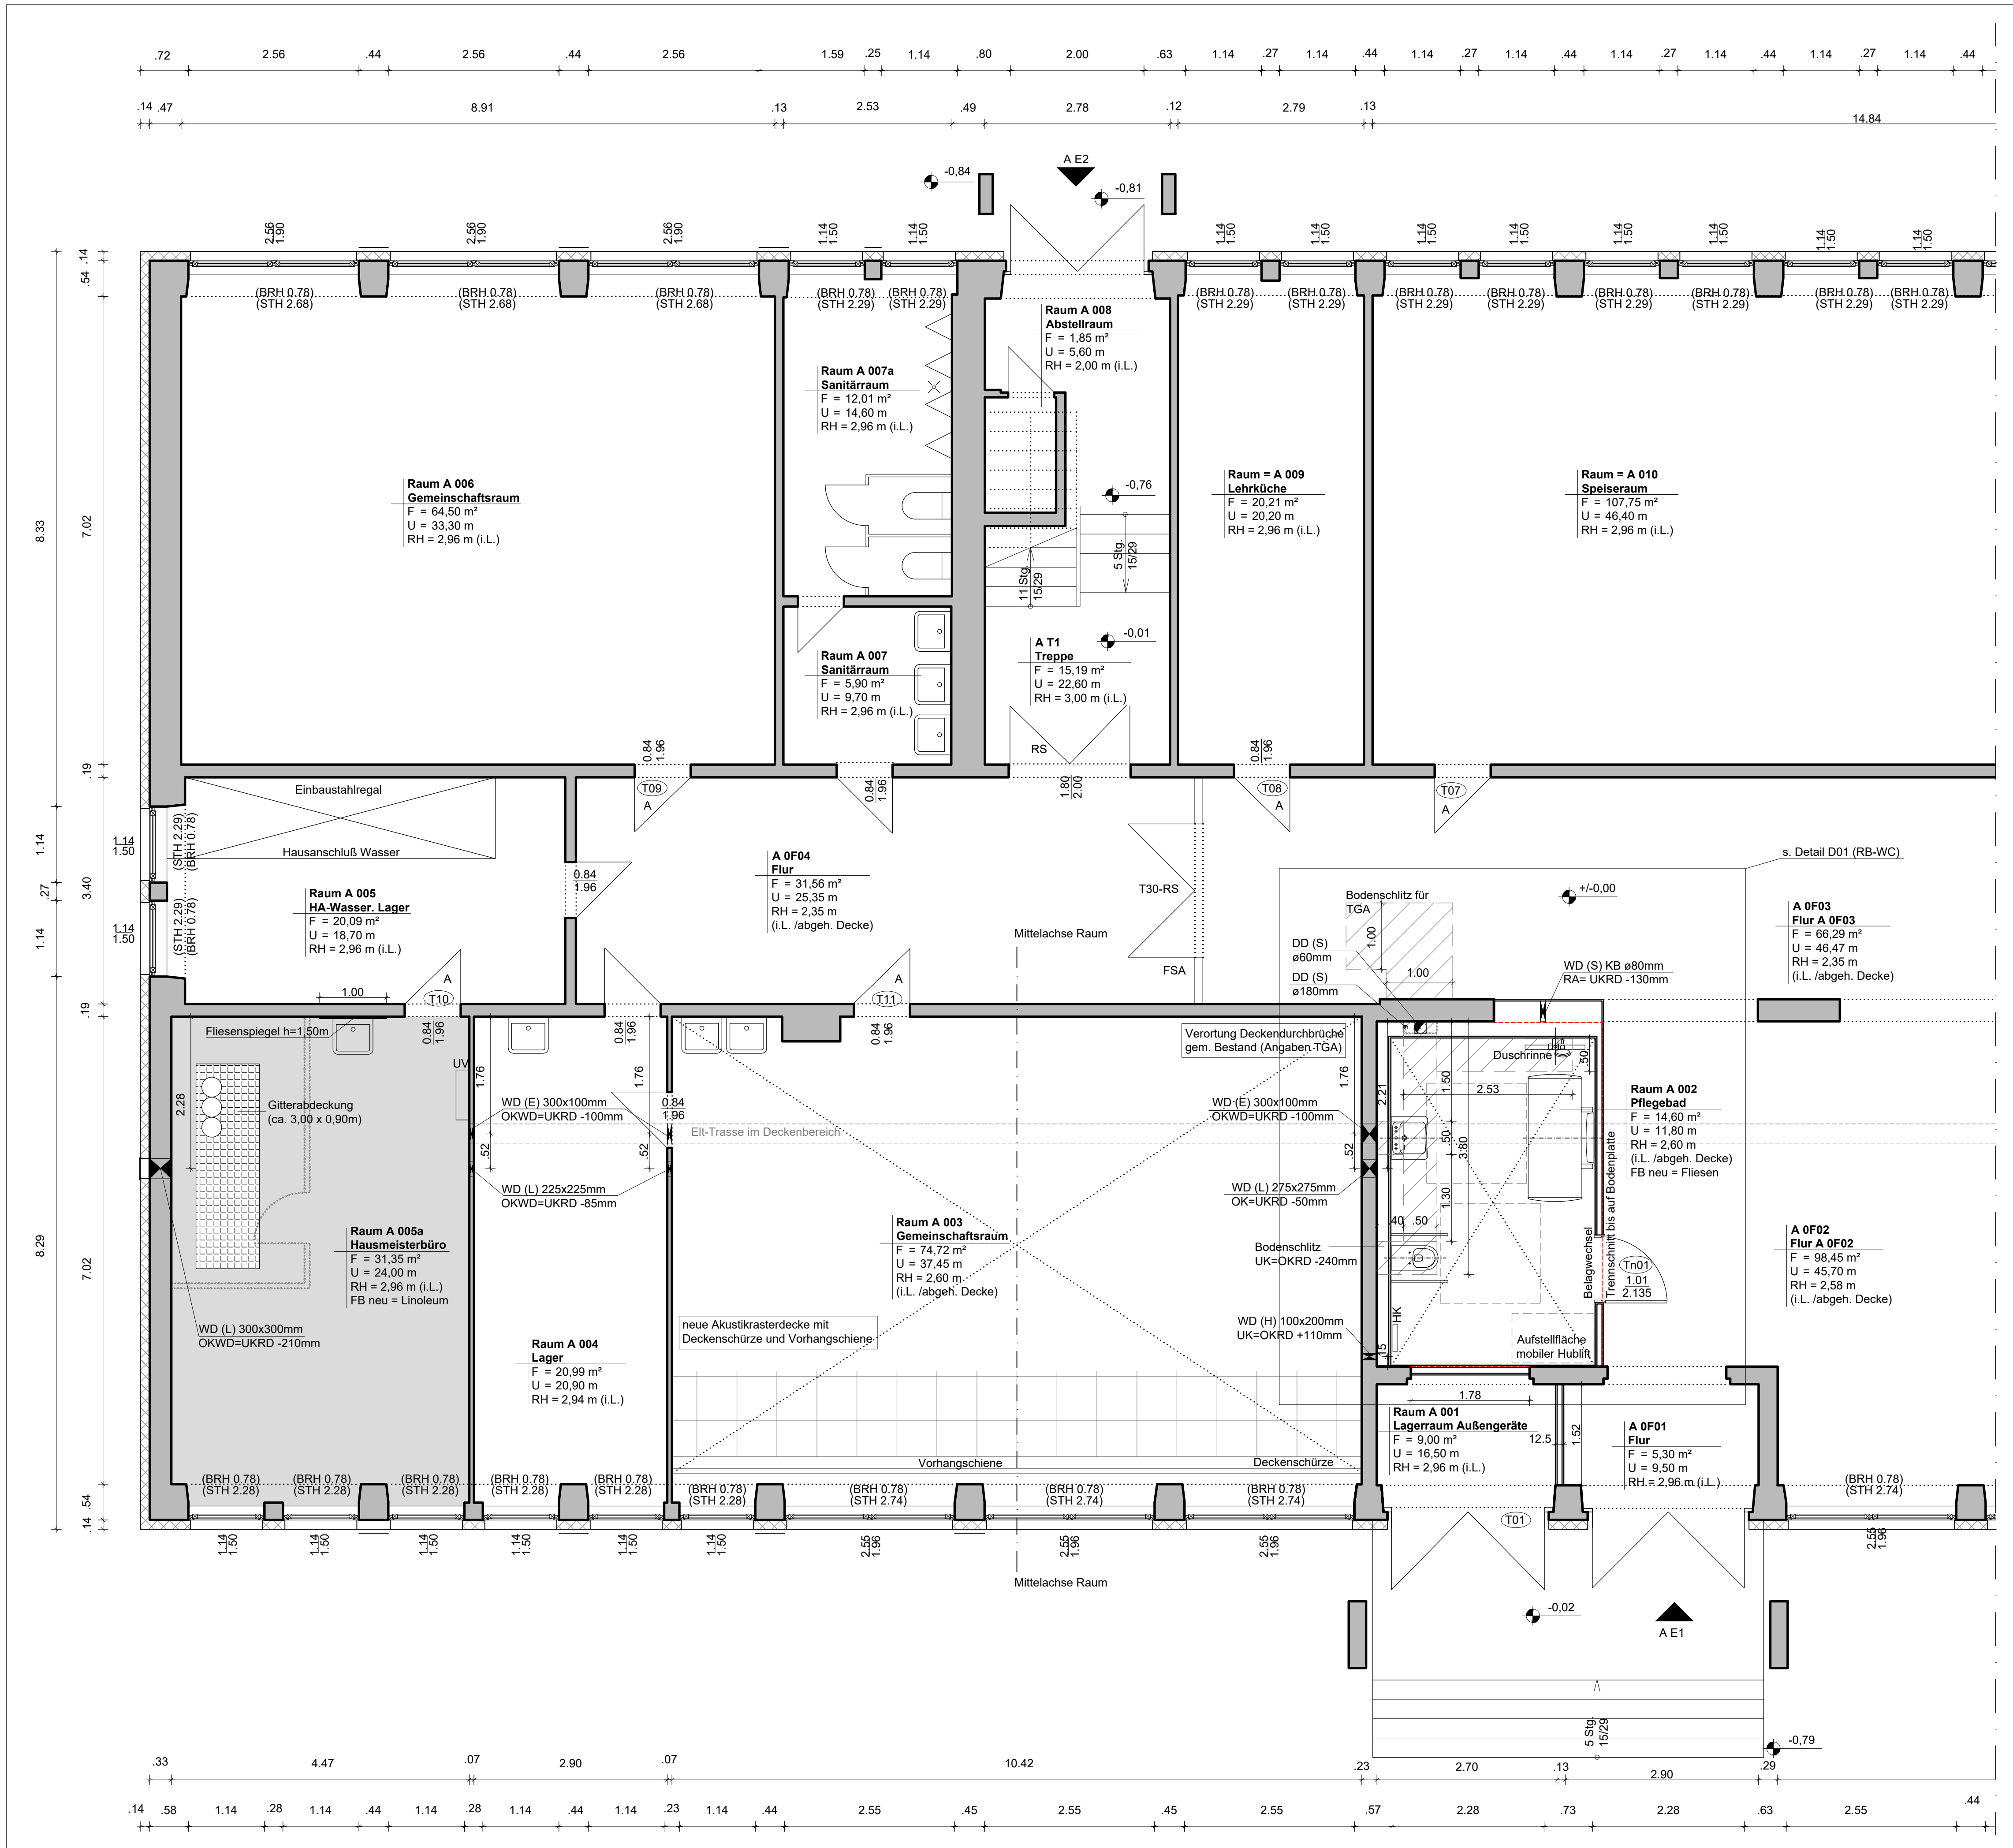

Legende

- Bestand

Mauerwerk (MW)

Stahlbeton (Stb.)

Trockenbau

WDVS (MiWo)

Dämmung Bestand

Abbruch

neuer Bodenbelag
- Türen neu

Türen Bestand / aufarbeiten

Wanddurchbrüche

Decken- und Bodendurchbrüche

Kernbohrung Decke

WD Wanddurchbruch

DD Deckendurchbruch

KB Kernbohrung
- T30

feuerhemmende Tür
- T30-RS

feuerhemmende Tür mit Rauchschutzfunktion
- RS

rauchdichte und selbstschließende Tür
- FSA

Feststellanlage
- GA

Glasausschnitt
- A


Amokschließung
- Fn01

Fenster neu
- T01

Tür Bestand
- Tn01

Tür Neu

Haus A (EG)

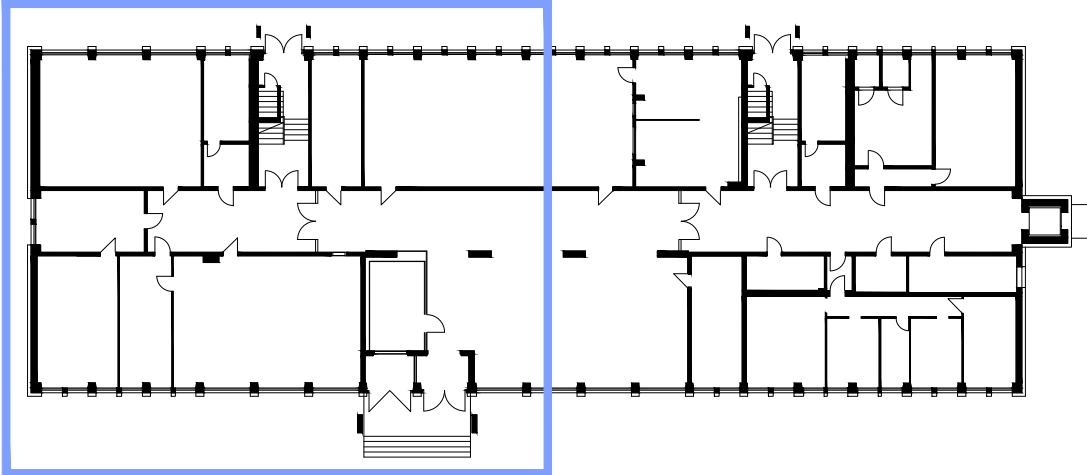

OKFFEG = 0,00 = +35,29m NHN

M 1:50 1,0 m 3,0 m 5,0 m

Alle Maße sind vor Beginn der Arbeiten eigenverantwortlich zu prüfen!

| Index | Datum | Änderungen / Ergänzungen | Bearbeiter / gez. |
|-------|-------|--------------------------|-------------------|
|       |       |                          |                   |
|       |       |                          |                   |
|                                                          |  |   |  |
|----------------------------------------------------------|--|---|--|
|                                                          |  |   |  |
| Wirtschaftseinheit                                       |  | Objektplanung   |  |
| 09K09                                                    |  | Auftraggeber<br>Bezirksamt<br>Treptow-Köpenick von Berlin<br>Serviceeinheit Facility Management<br>Fachbereich Hochbau<br>Postfach 910 240<br>12414 Berlin |  |
| Anschrift<br>Walchenseestr. 40<br>12527 Berlin           |  | Gebäude<br>Haus A - Grünauer Schule   |  |
| Maßnahme-Nr./Maßnahme<br>Umbau Schulen (UMS)             |  | Planart<br>A - Ausführungsplanung   |  |
| Planbezeichnung<br>Grundriss EG / Hausmeisterbereich     |  | TGA-Planung   |  |
| Plannummer<br>09K09_A UMS AAR_GR02_--                    |  | Index<br>Trogwerksplanung   |  |
| Modstab<br>1:50                                          |  | gezeichnet<br>GH/RT   |  |
| Blattgröße<br>A1                                         |  | erstellt<br>16.12.2025   |  |
| Dateiname<br>PL251216_W40_AFU_Haus A_Schnitte_Grundrisse |  | geprüft (Datum-Namen)   |  |