



Schnitt AA / Aufzugsschacht

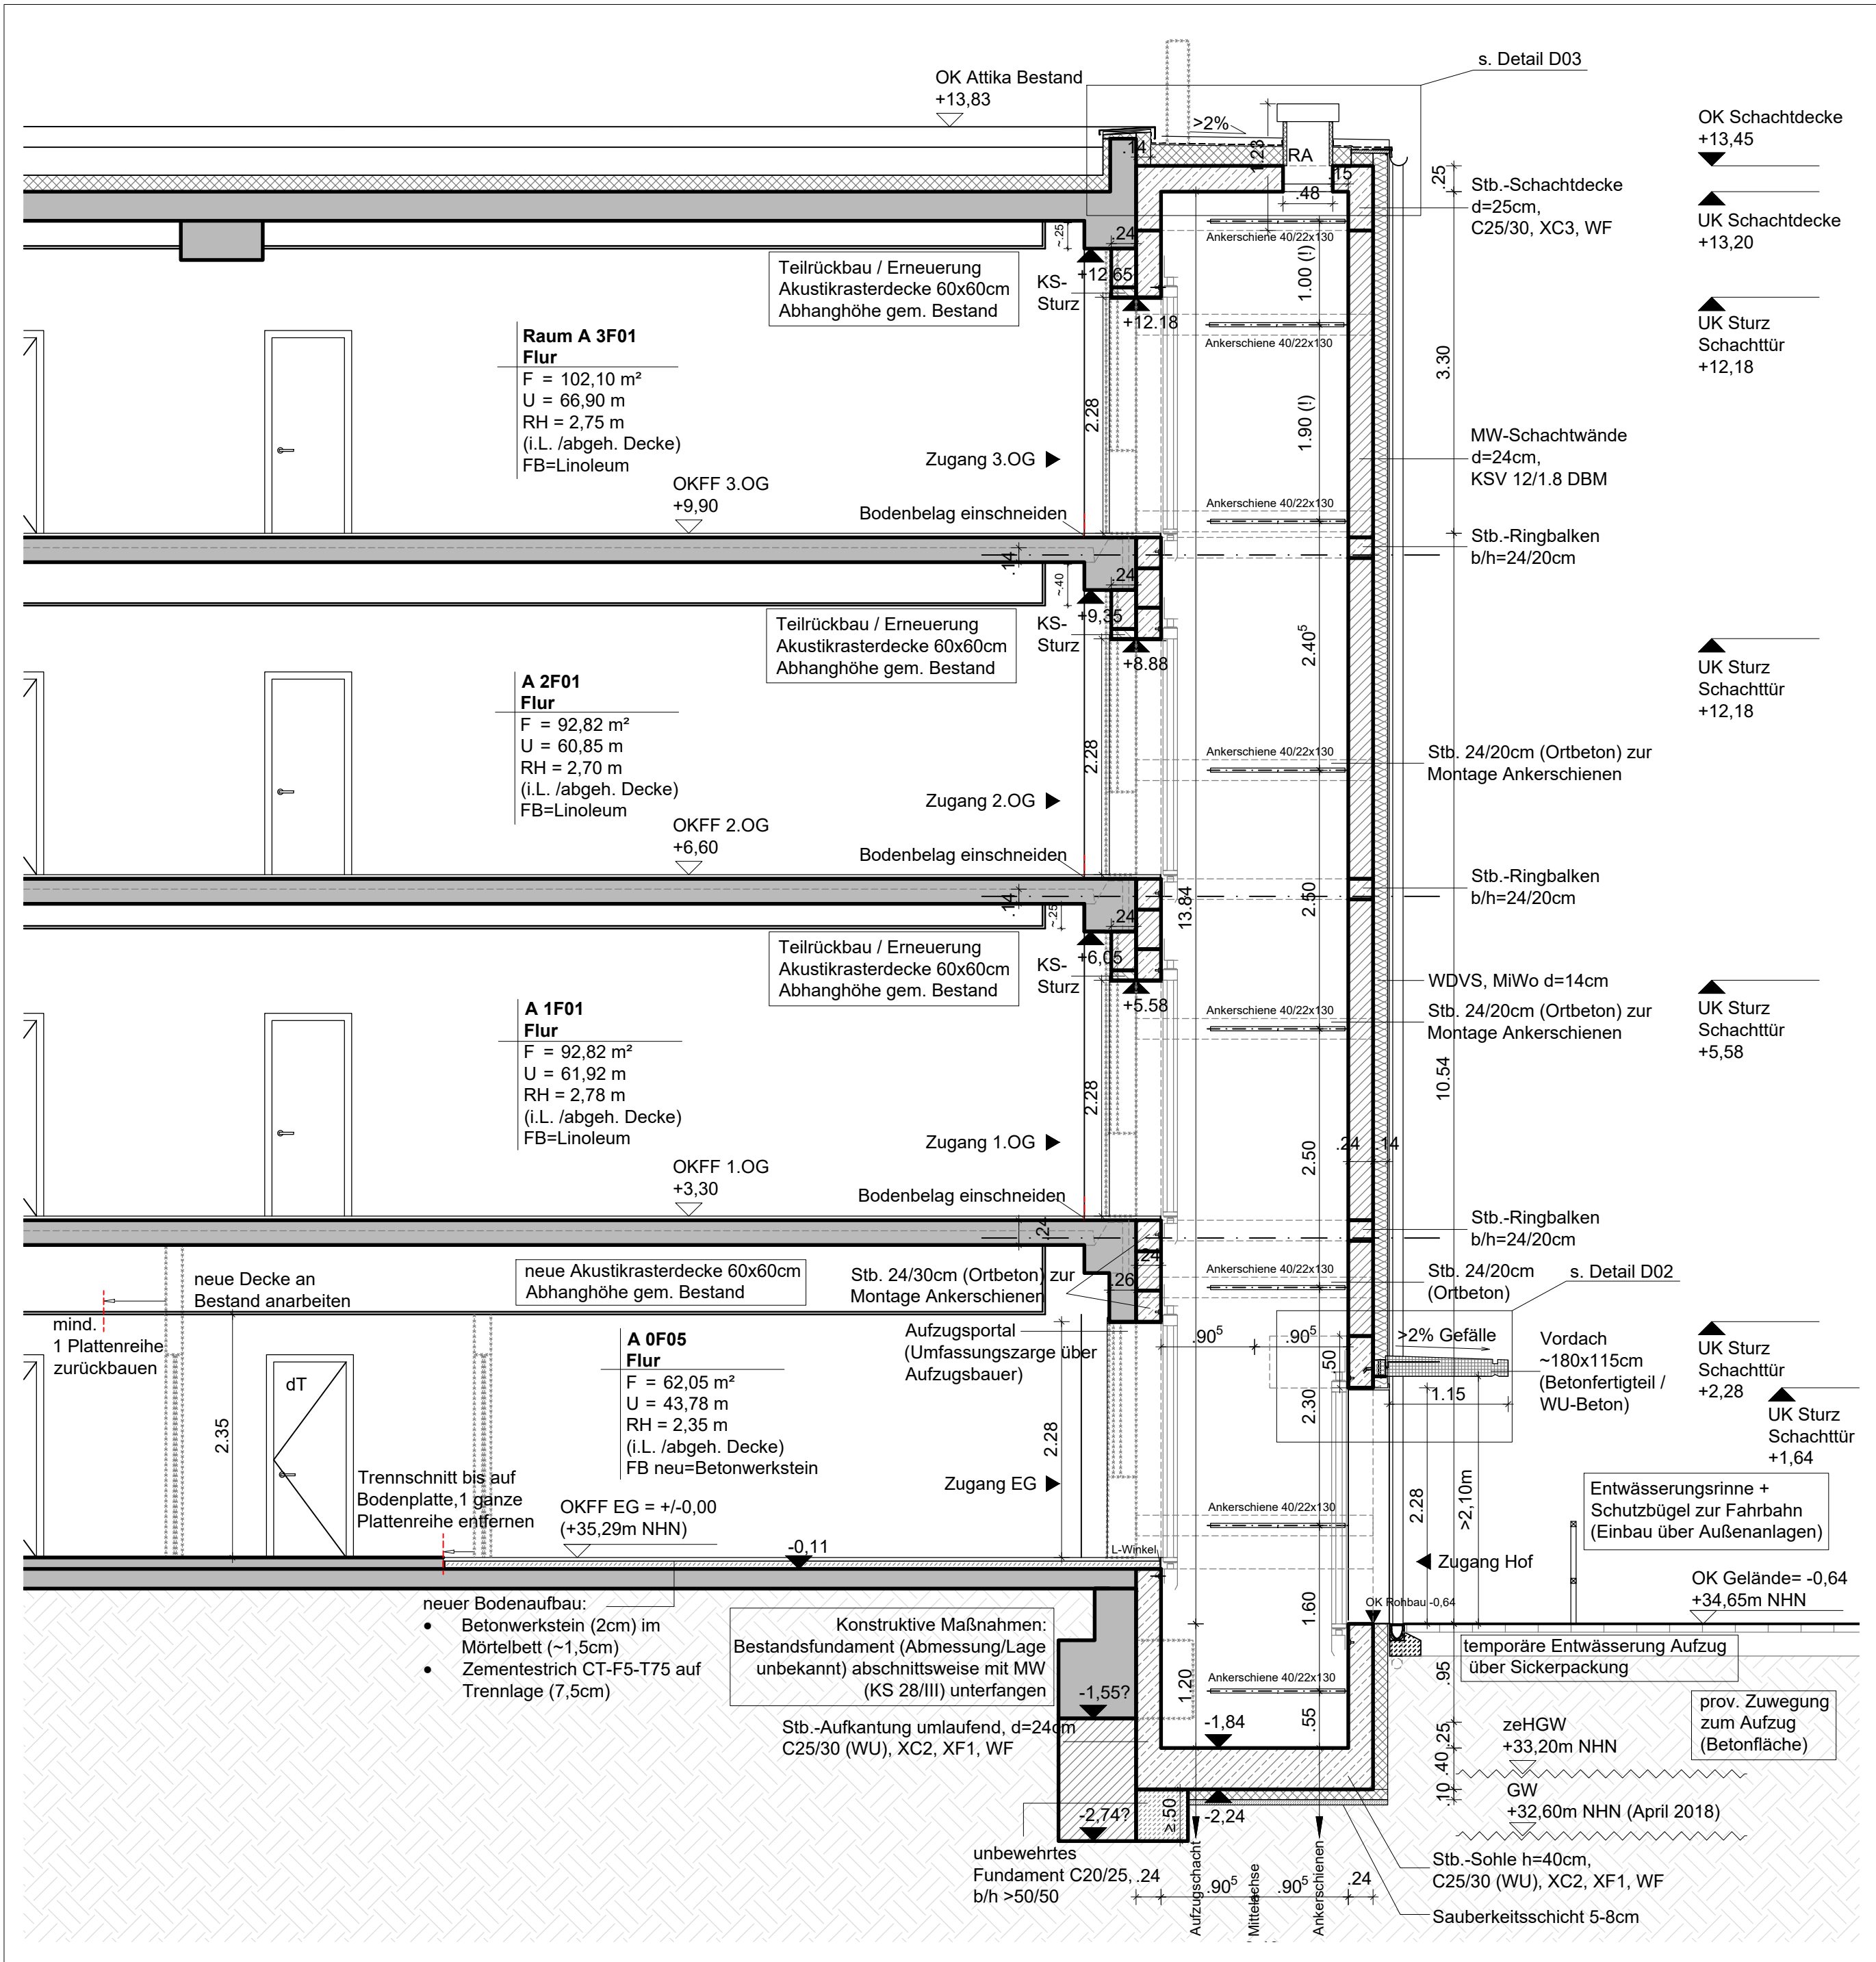

Schnitt BB / Aufzugsschacht

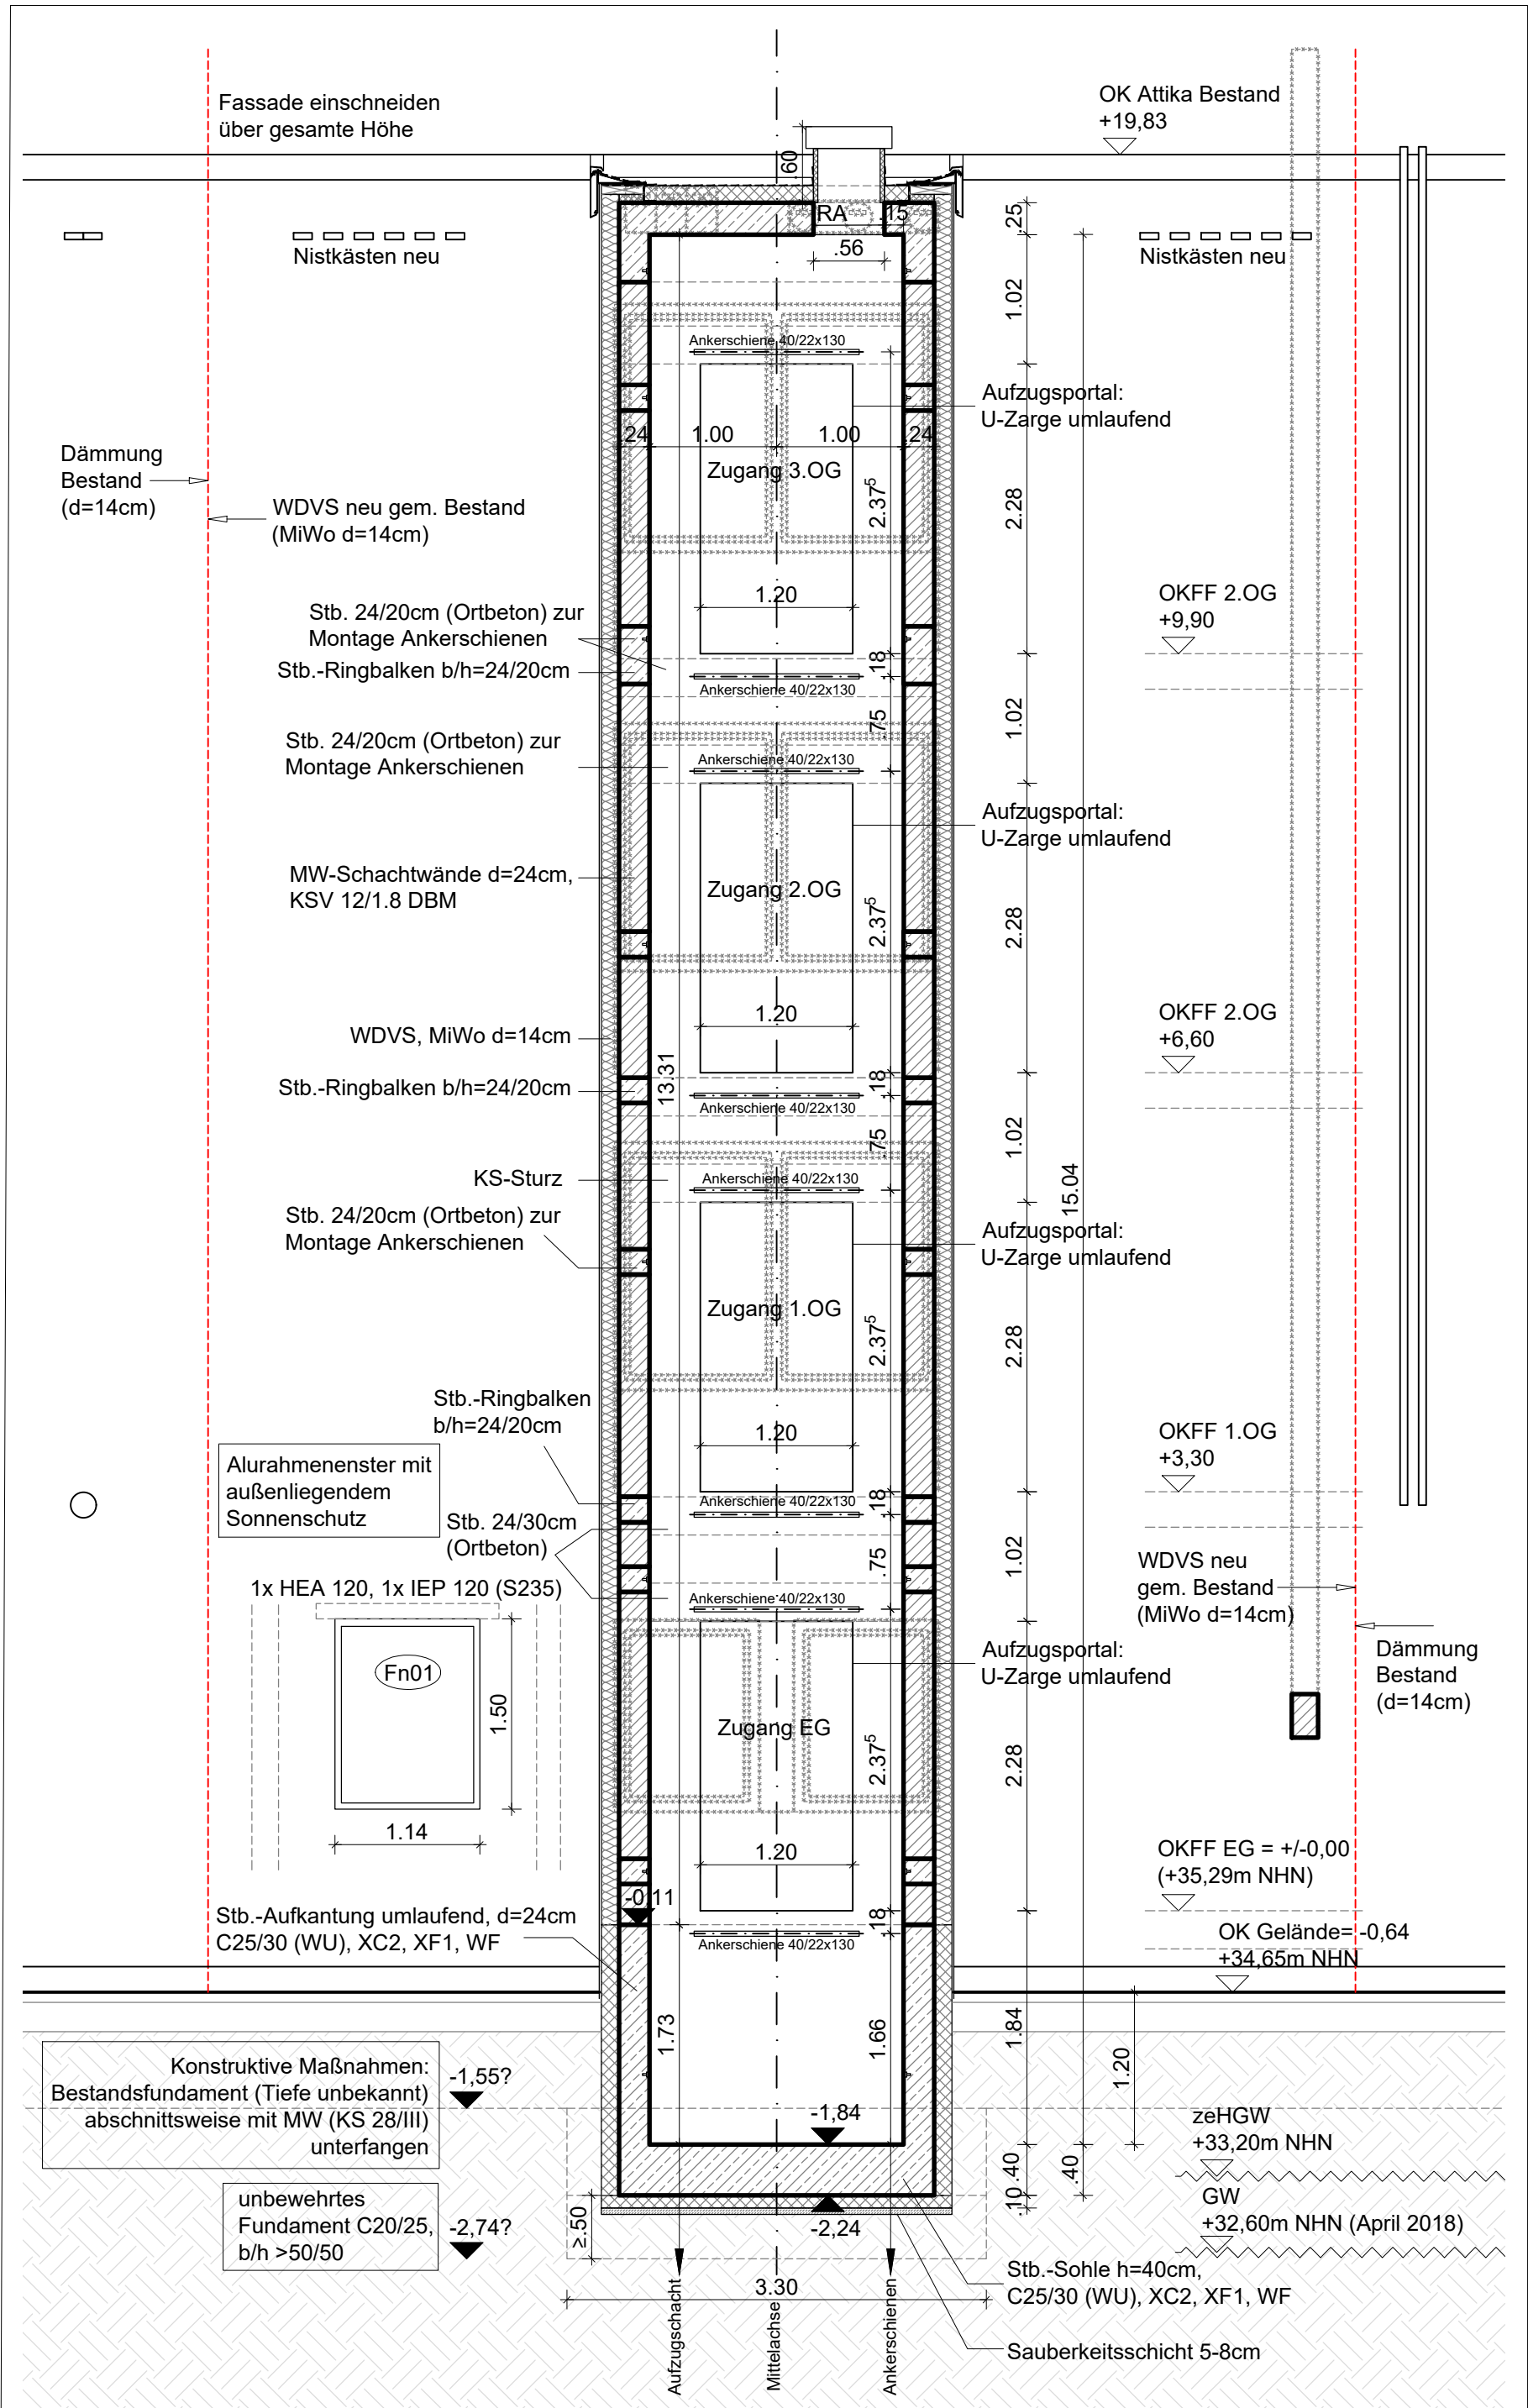


Legende

	Bestand	T30	feuerhemmende Tür
	Mauerwerk (MW)	T30-RS	feuerhemmende Tür mit Rauchschuttfunktion
	Stahlbeton (Stb.)	RS	rauchdichte und selbstschließende Tür
	Trockenbau	FSA	Feststellanlage
	WDVS (MiWo)	GA	Glasausschnitt
	Perimeterdämmung	A	Amokschließung
	Abbruch	Fn01	Fenster neu
		T01	Tür Bestand
		Tn01	Tür Neu

OKFFEG = 0,00 = +35,29m NHN

M 1:50 1,0 m 3,0 m 5,0 m

Alle Maße sind vor Beginn der Arbeiten eigenverantwortlich zu prüfen!

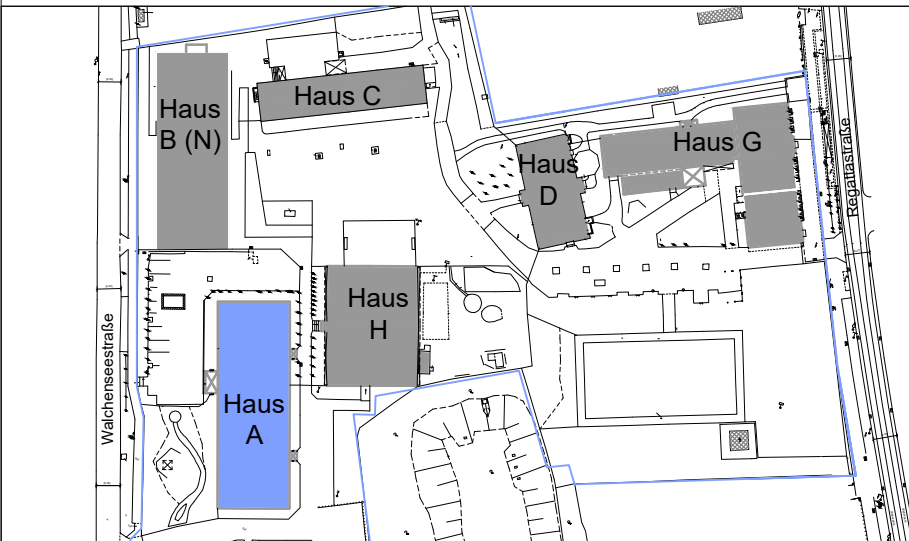

Auftraggeber
Bezirksamt
Treptow-Köpenick von Berlin
Serviceeinheit Facility Management
Fachbereich Hochbau
Postfach 910 240
12414 Berlin



Wirtschaftseinheit	09K09	Objektplanung
Anschrift	Walchenseestr. 40 12527 Berlin	
Gebäude	Haus A - Grünauer Schule	
Maßnahme-Nr./Maßnahme	Umbau Schulen (UmS)	
Planart	A - Ausführungsplanung	TGA-Planung
Planbezeichnung	Schnitte Aufzug	
Plannummer	09K09_A UmS AAR_S01_--	Index
Maßstab	1:50	gezeichnet GH/RT
Blattgröße	841 x 420	erstellt 16.12.2025
Dateiname	PL251216_W40_AFU_Haus A_Schnitte_Grundrisse	geprüft (Datum-Name)