
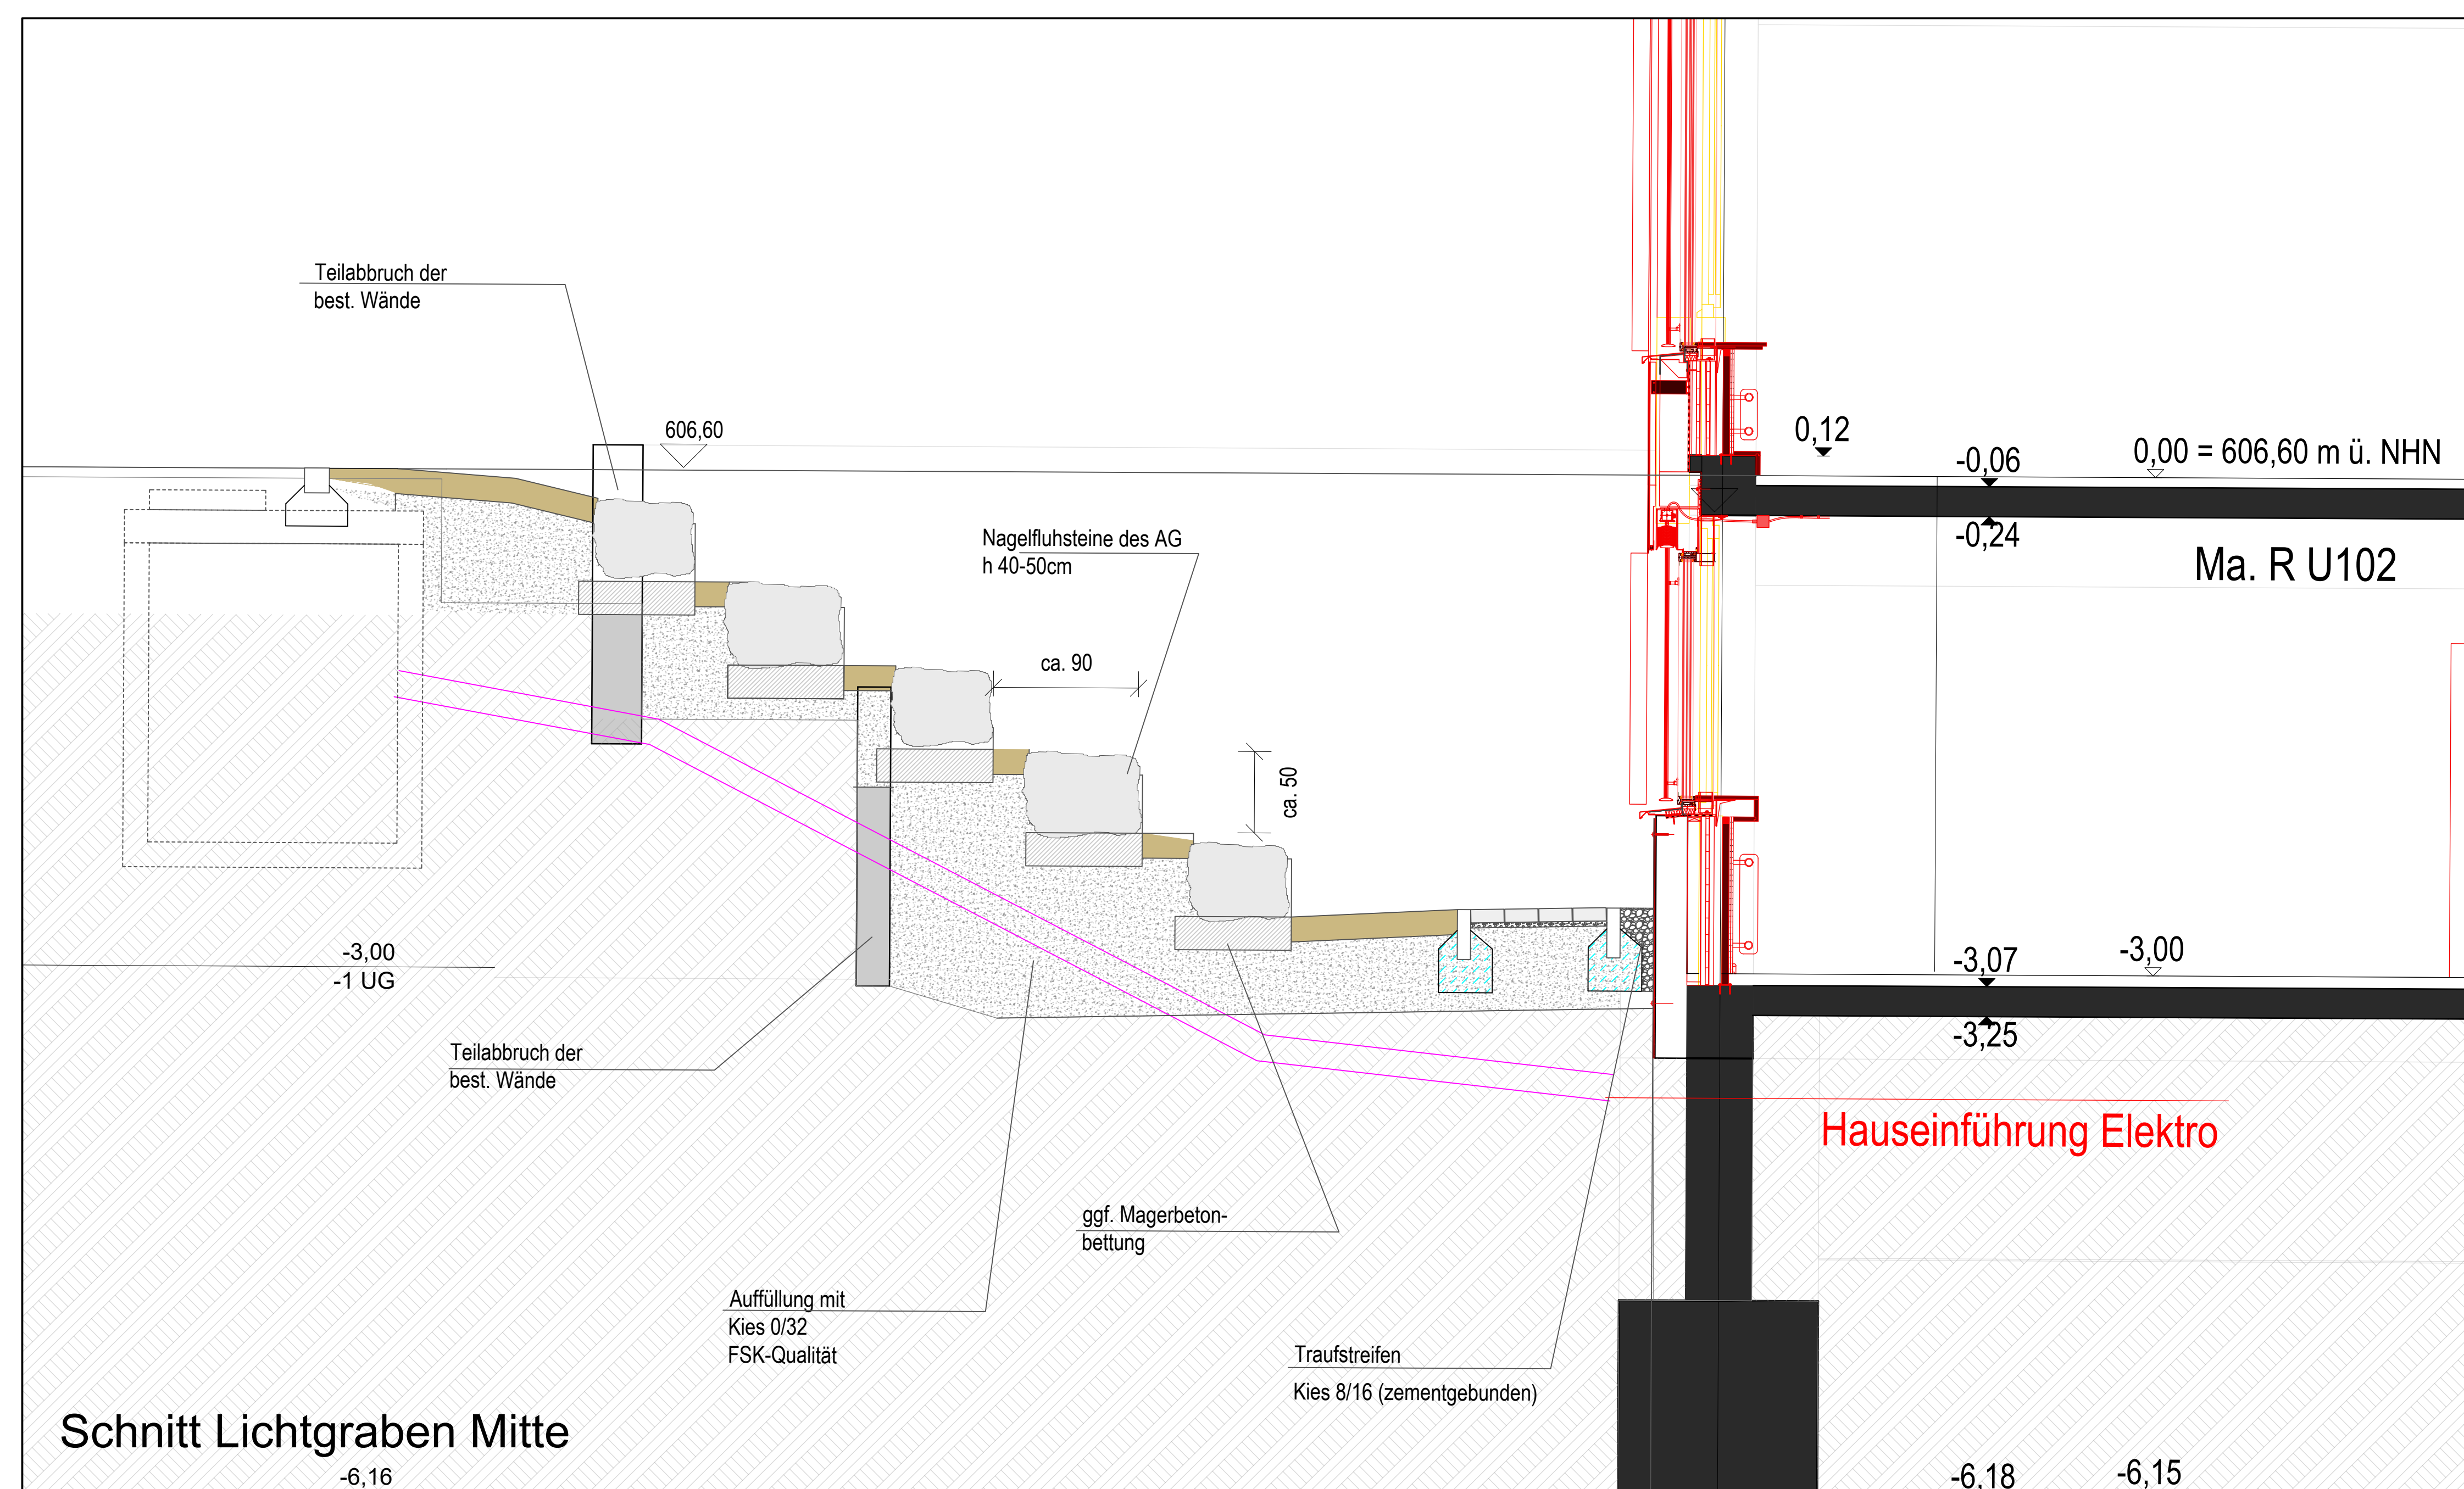
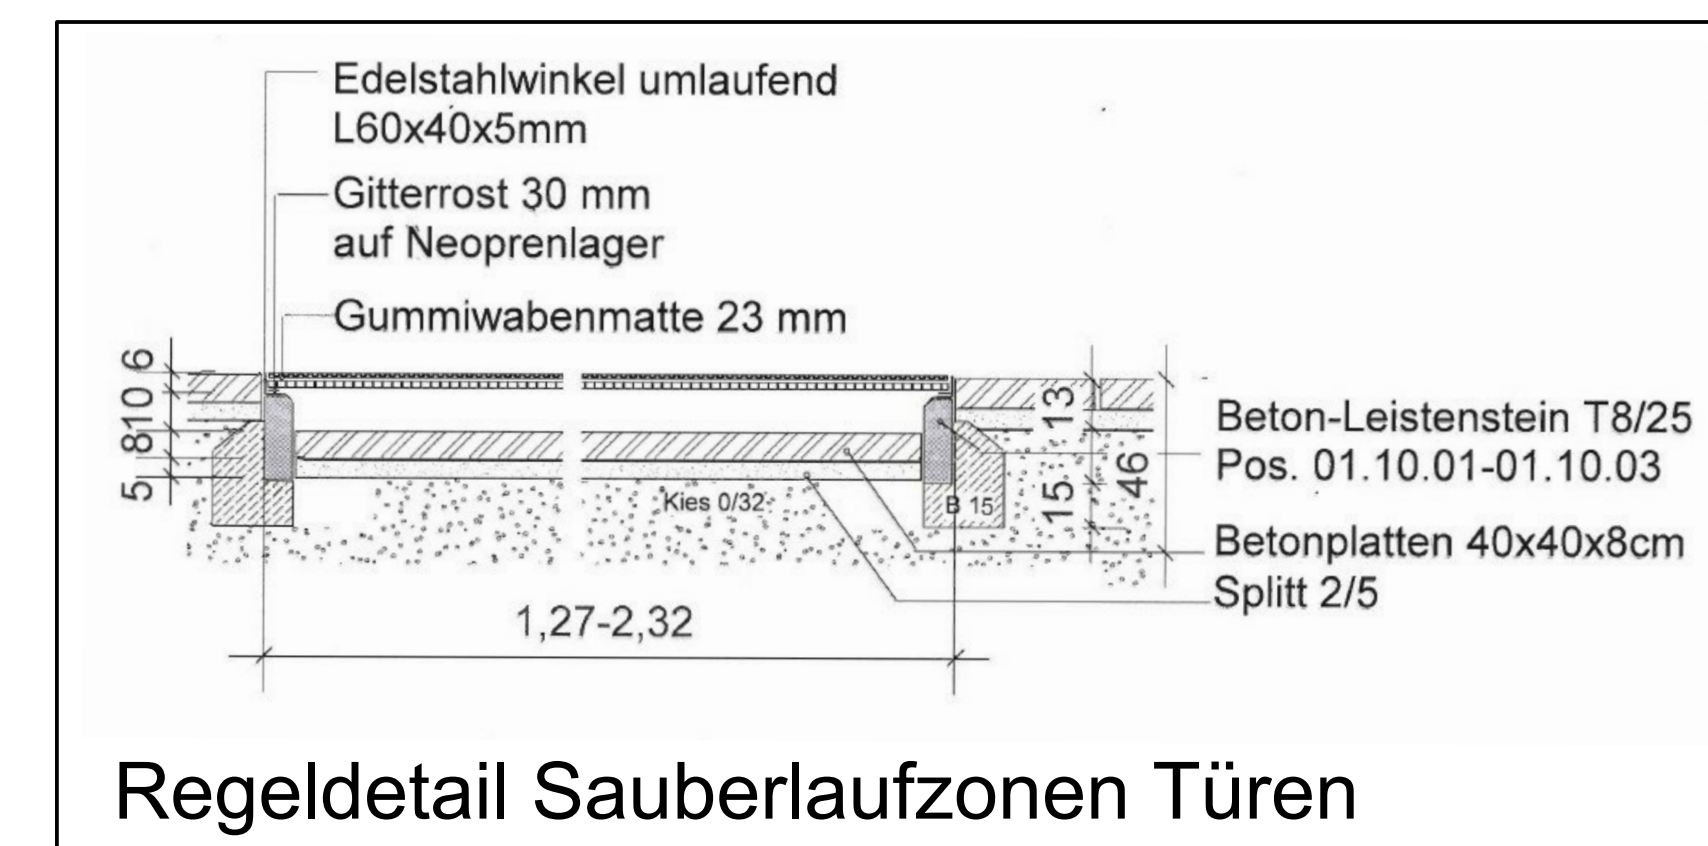
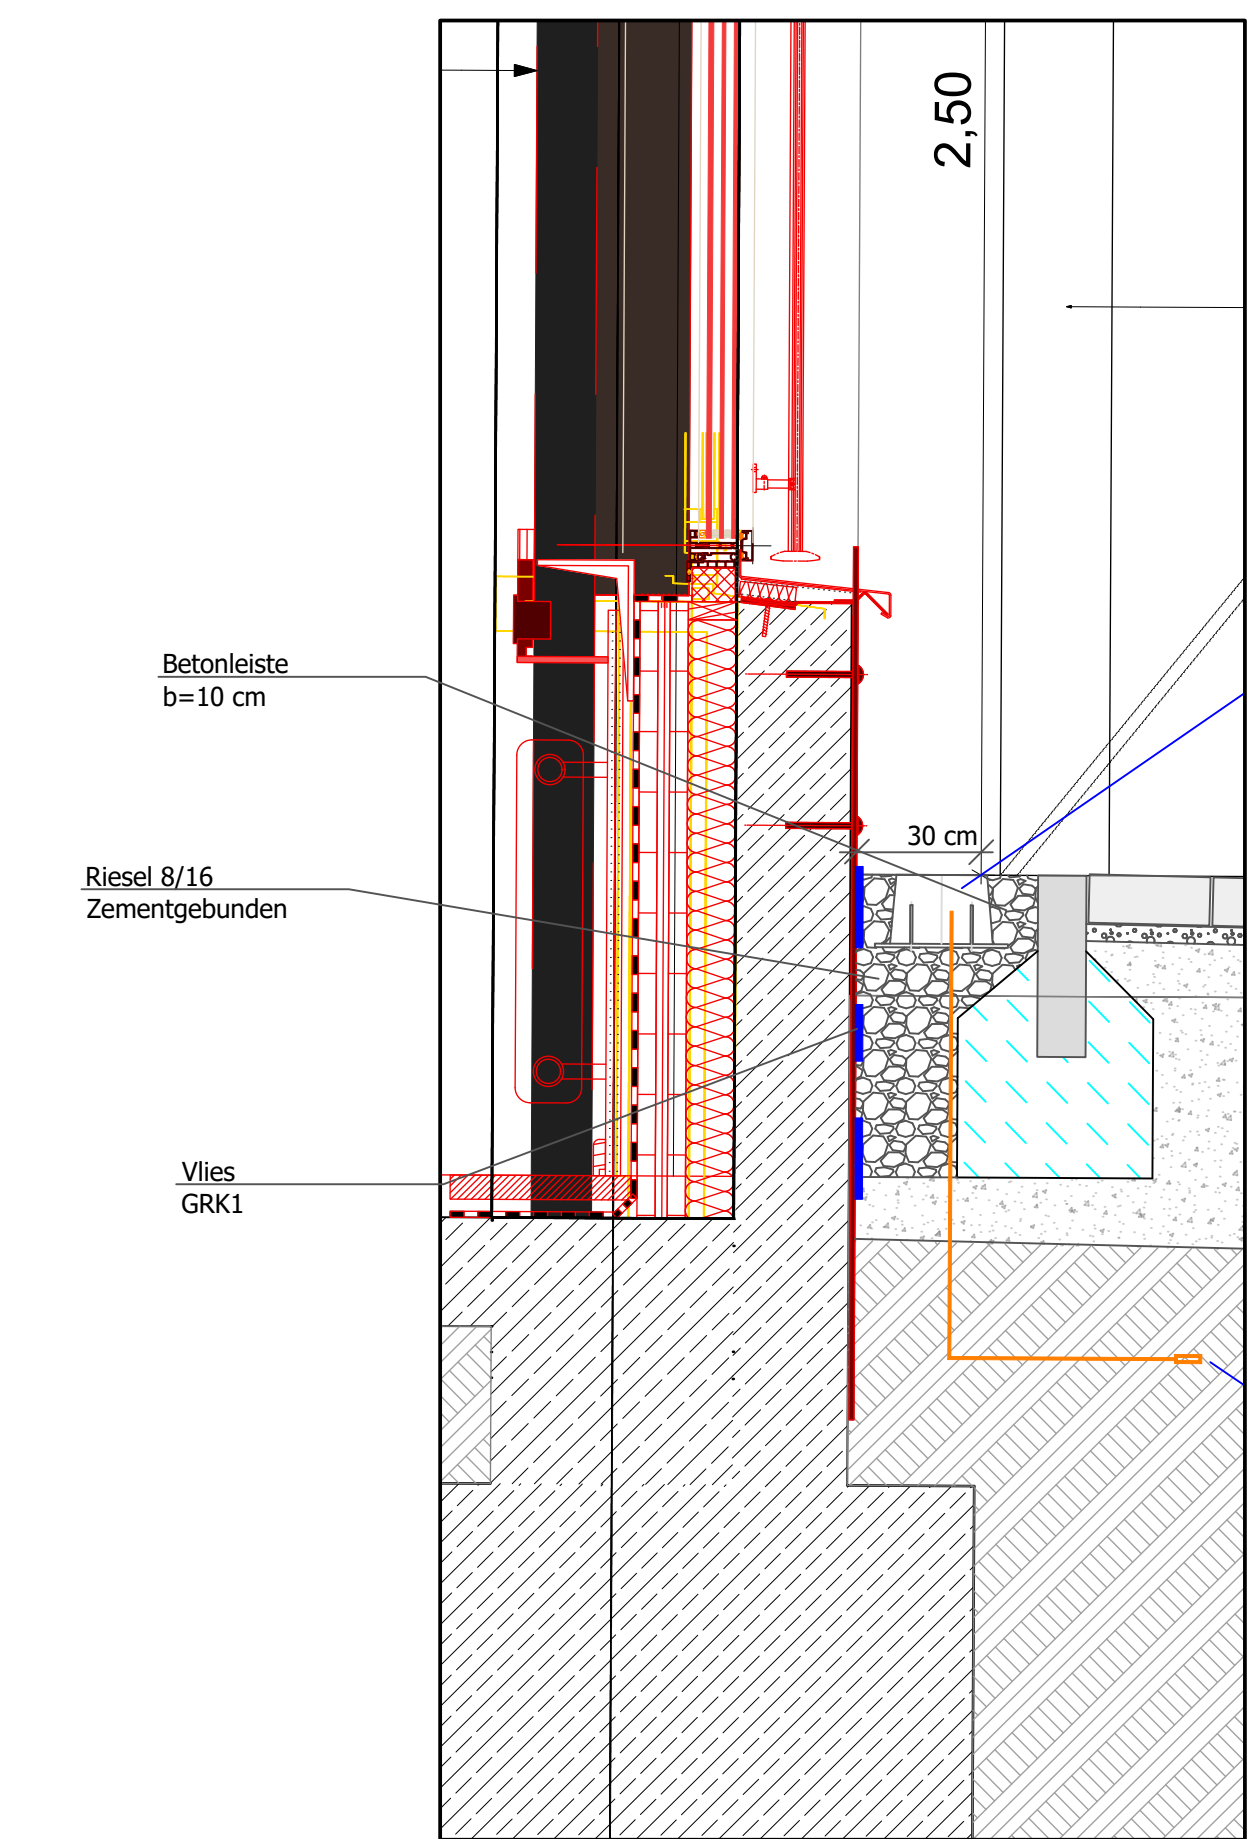


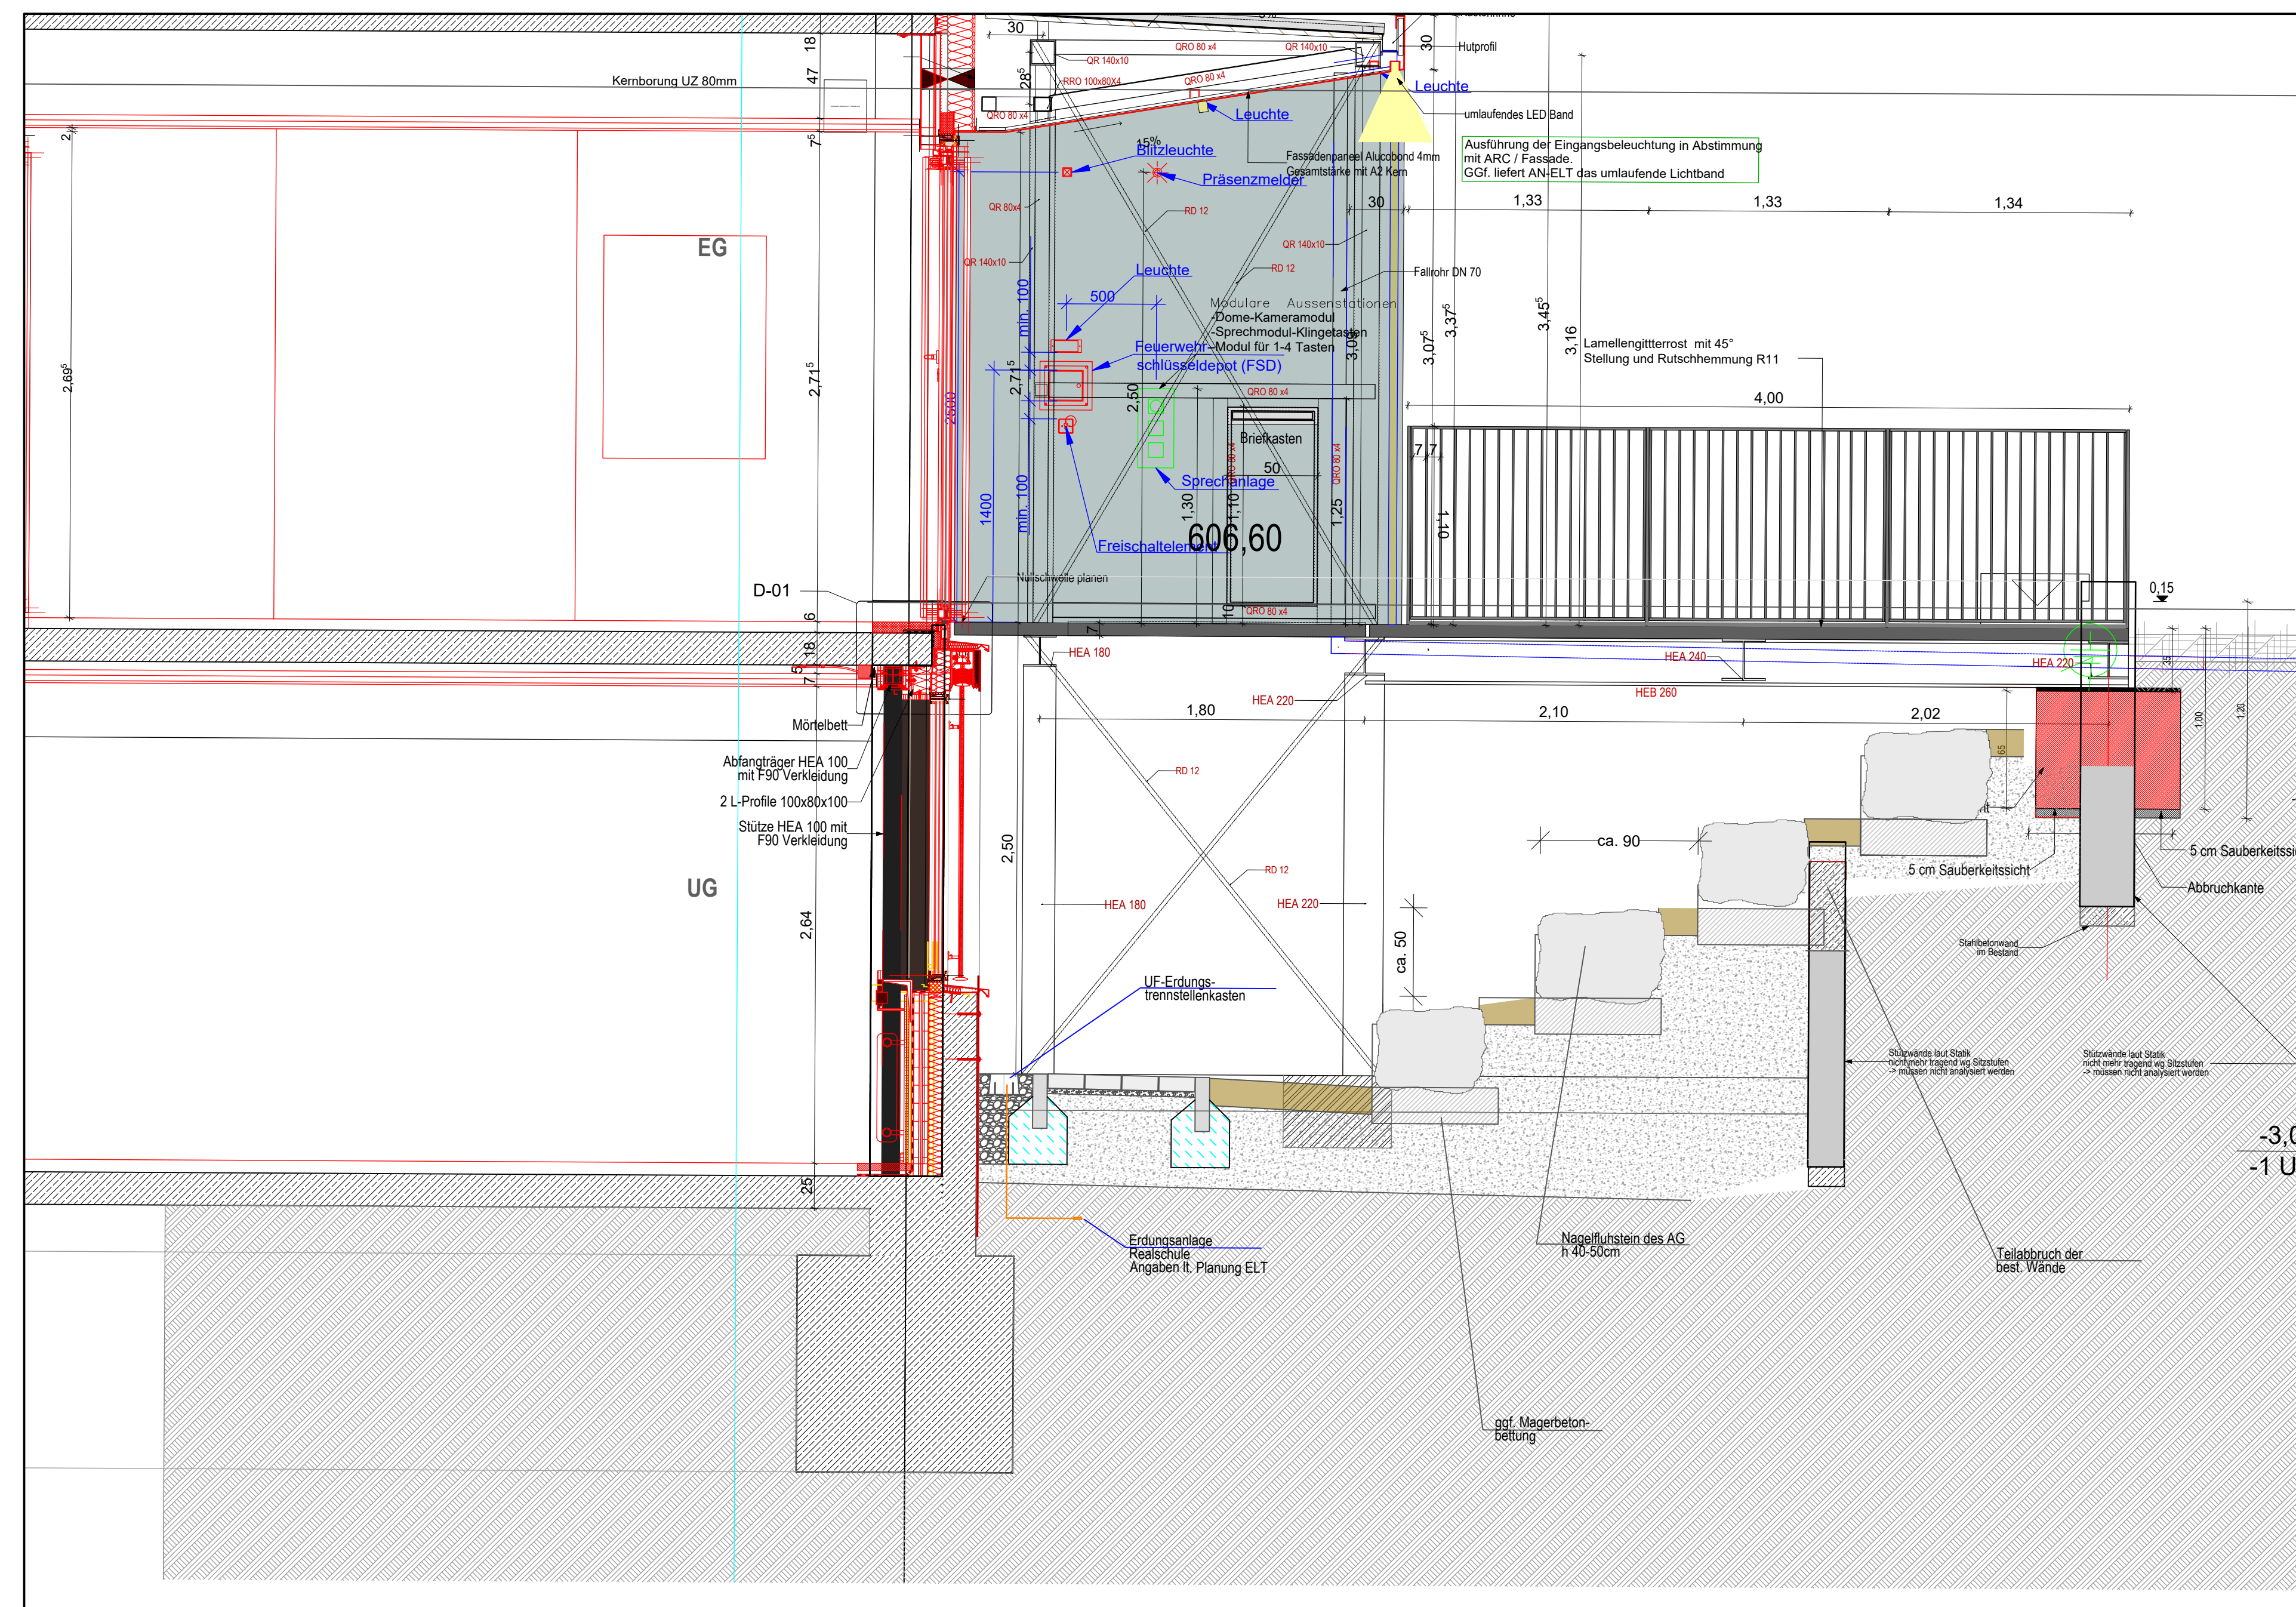

Planbeilage Ausschreibung			
Index	Datum	Gez.	Änderung
Bauherr			
		Landkreis Traunstein Pabst-Benedikt-XVI.-Platz 83278 Traunstein	
Planung			
Unterschrift Entwurfsverfasser			
Projekt			
Generalsanierung der Realschule an der Wasserburger Straße Landkreis Traunstein			
Planinhalt			
Aussenanlagen - Detailschnitte Lichtgraben West			
Projektnummer 22-33	Plannummer 22-33_A-02		Status A
Blattgröße A0	Erst. Datum 12.02.2026	gezeichnet Schmid	Maßstab 1 : 25
		geprüft .	