



1. Obergeschoss



Erdgeschoss



Kellergeschoss

■ Dämmung Kellerecke 10,5cm
■ HW-PUR Mehrschichtplatte R ≥ 4,28 m²K/W
SIEHE DETAIL A.D.121

■ Wand Treppenabgang ins UG
■ Flankendämmung 5,5 cm
HW-PUR Mehrschichtplatte R ≥ 2,01 m²K/W

■ Interne Treppenabgänge KG
■ 7,5cm
HW-PUR Mehrschichtplatte R ≥ 2,91 m²K/W

Flankierende Wärmedämmung Trennwände Keller:
Trennwände Beton: Holzweise Mehrschichtplatte 105 cm, R=4,28 m²K/W bis 80 cm unter UK-Deckendämmung
Trennwände Ziegel > 25 cm: Holzweise Mehrschichtplatte 105 cm, R=4,28 m²K/W bis 30 cm unter UK-Deckendämmung



PIUS
PIUR_A.1.01_LV_30.01.2026

Plannummer
A.1.01_LV

Bauherr
Münchner Wohnen Immobilien 3
GmbH
Gustav-Heinemann-Ring 111
81735 München

Planmaß
M 1:100

Datum
30.01.2026

Grundrisse Aschheimer
Straße KG_EG_1.0G