




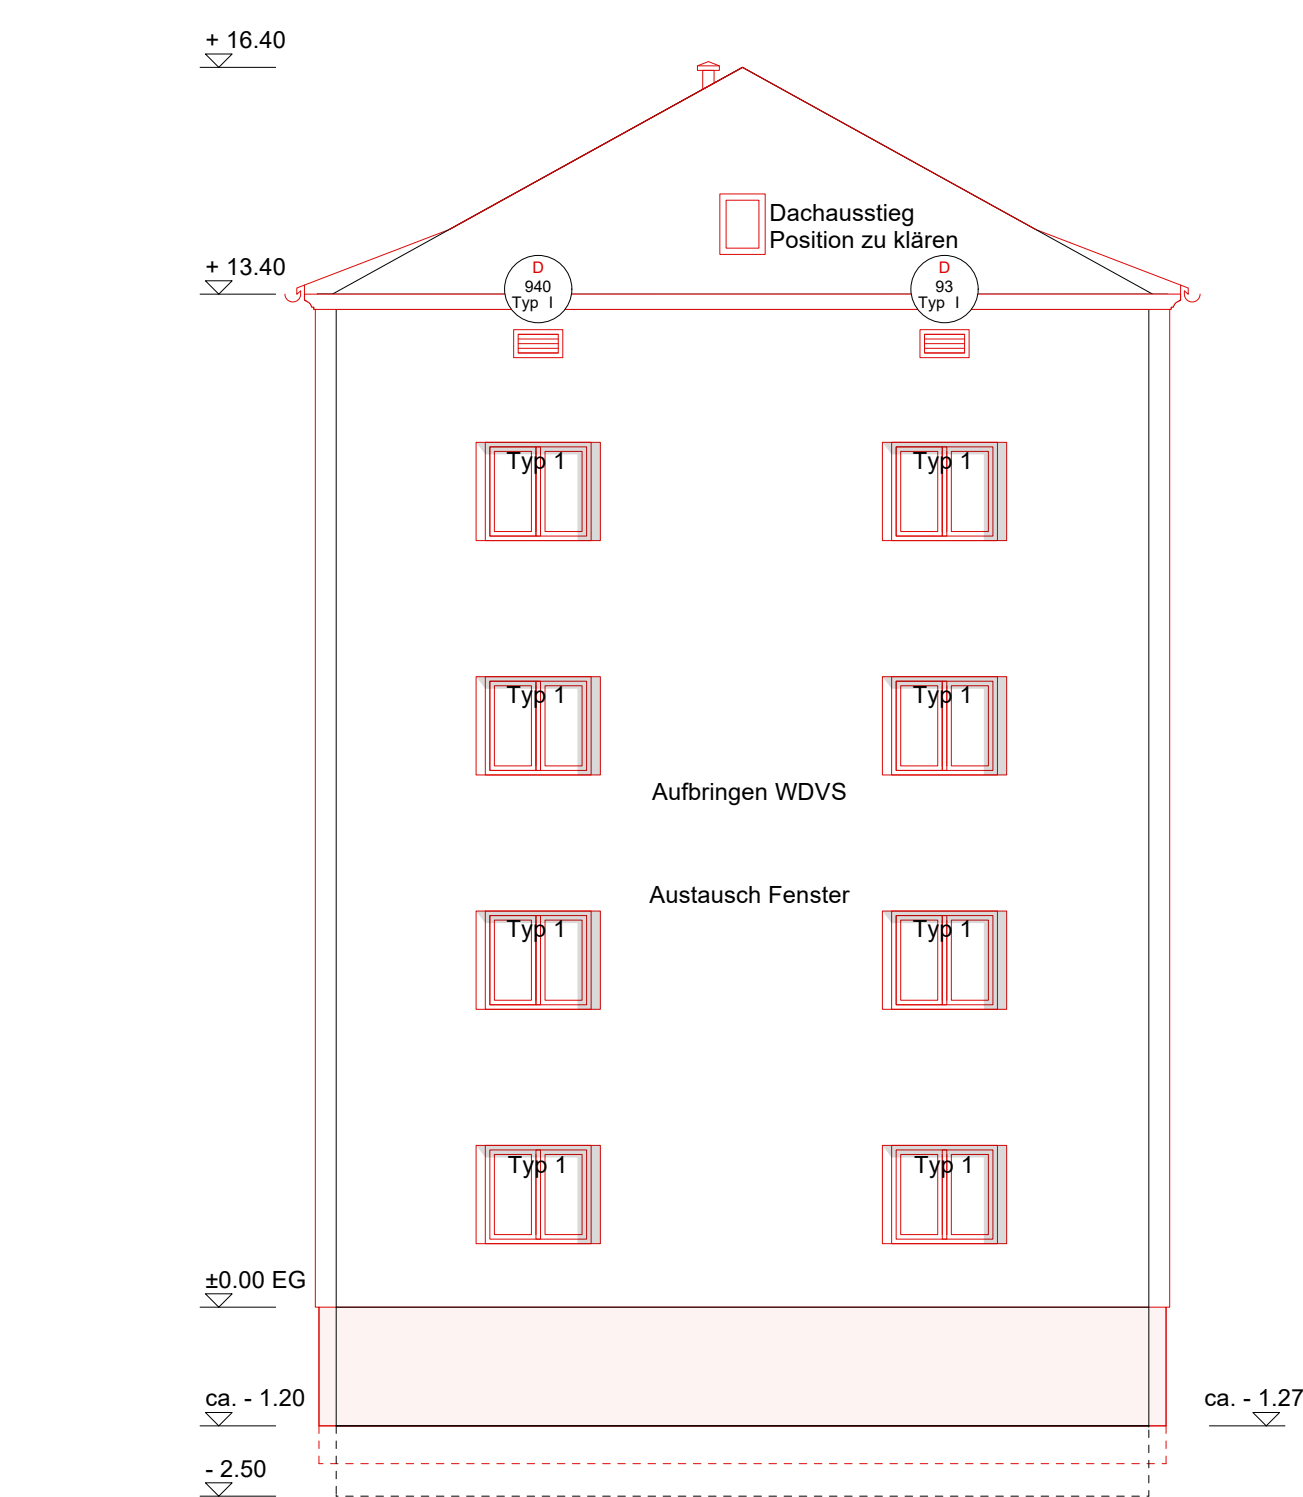

Ostansicht

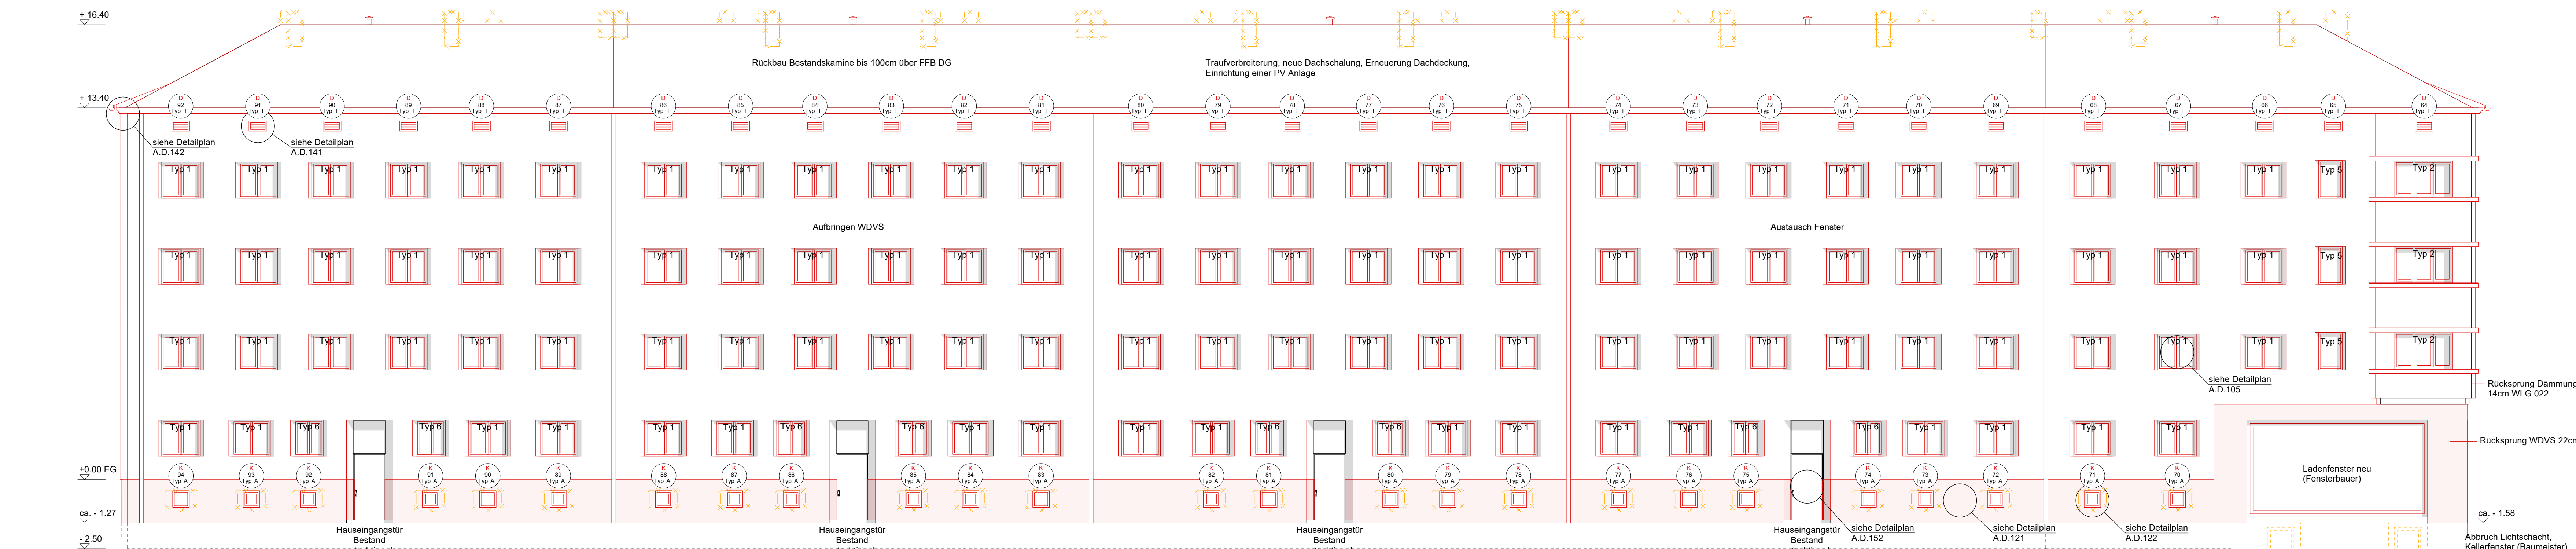

Straßenseite

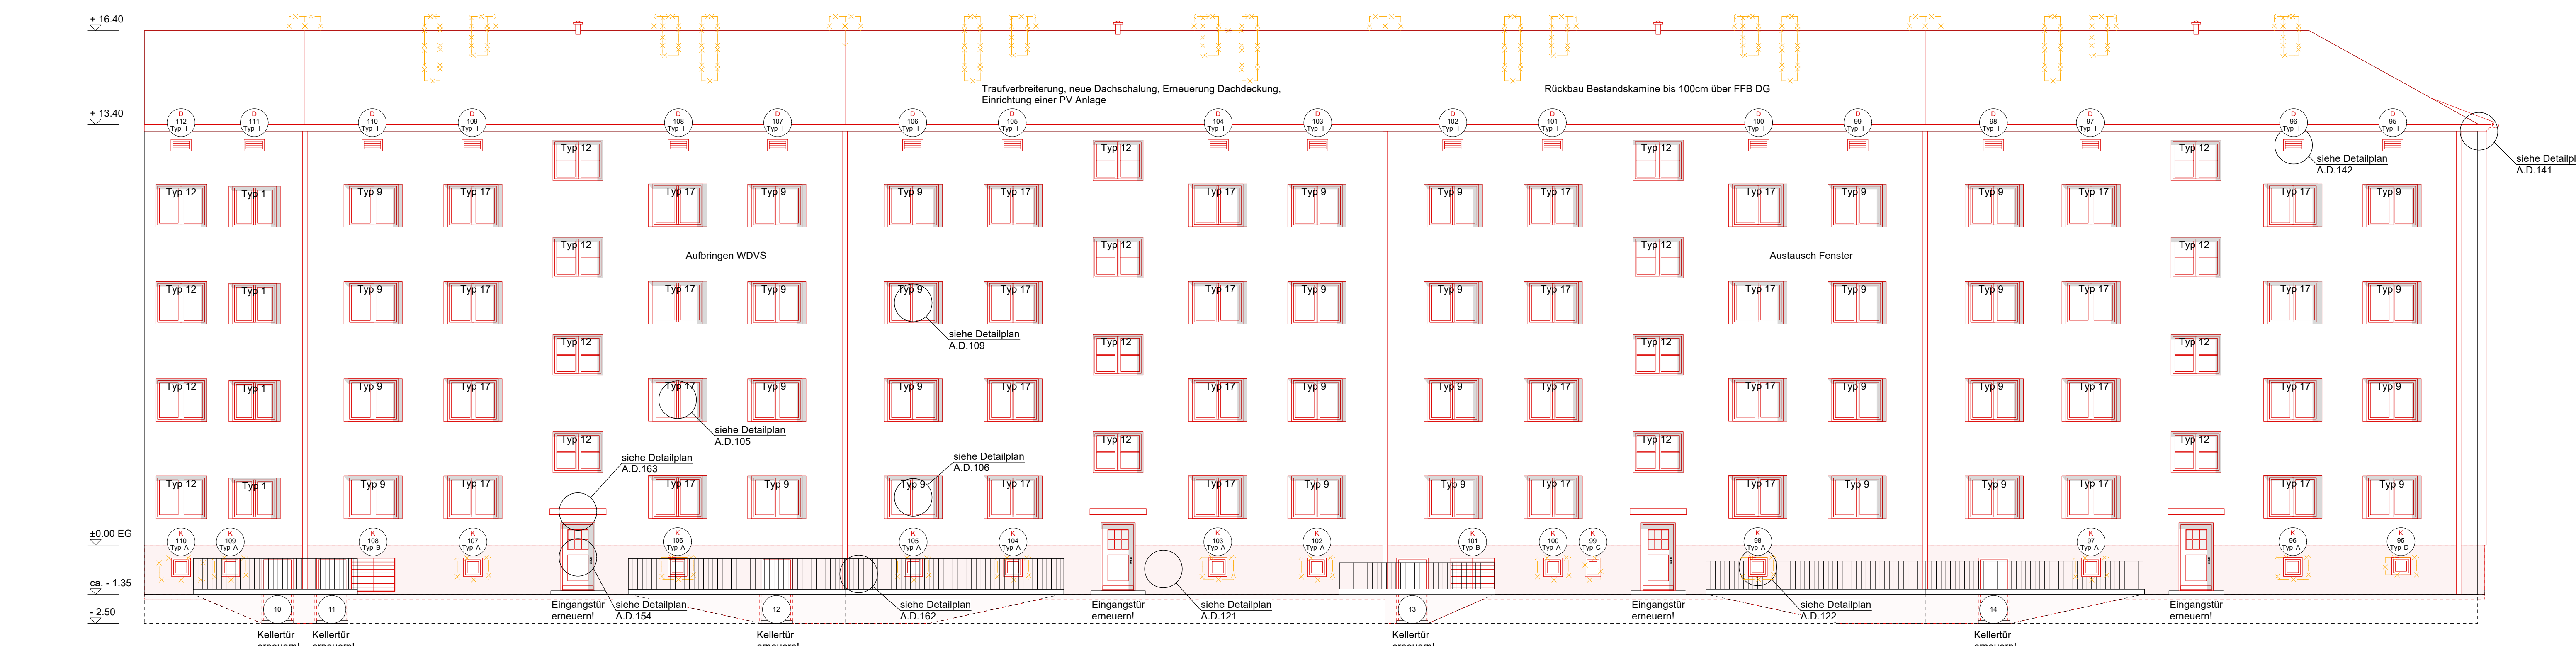

Hofansicht

