

1. Obergeschoss


10

8

6

4

2

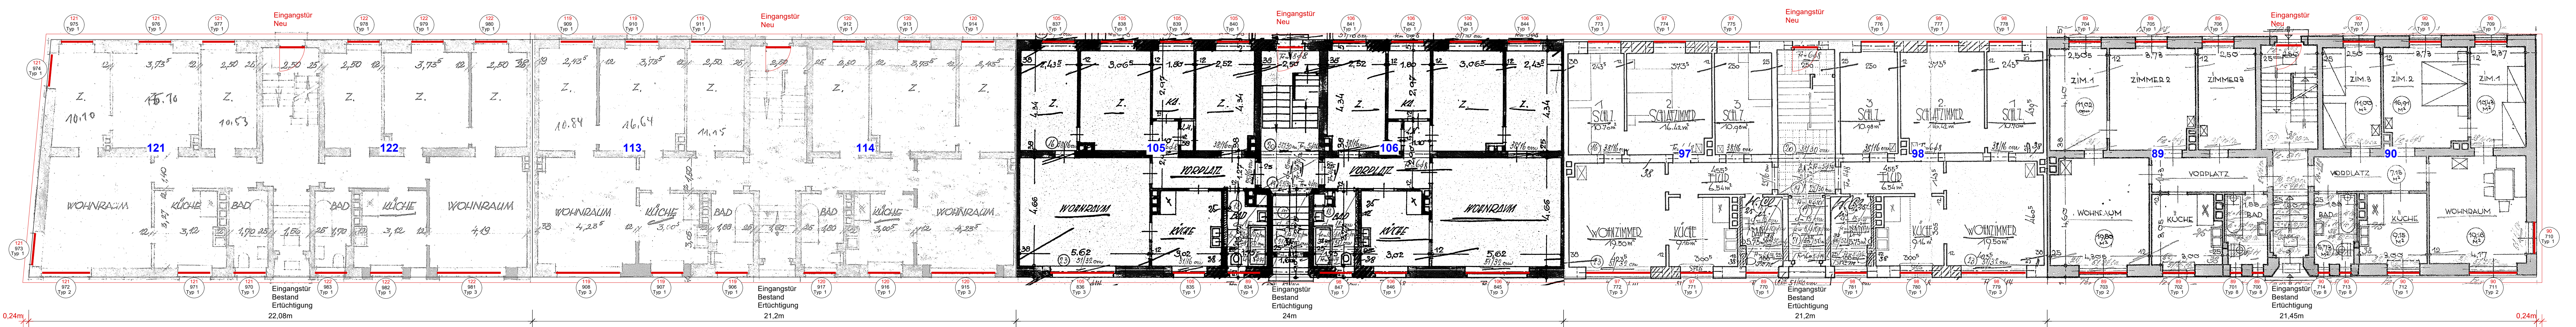

Erdgeschoss


10

8

6

4

2

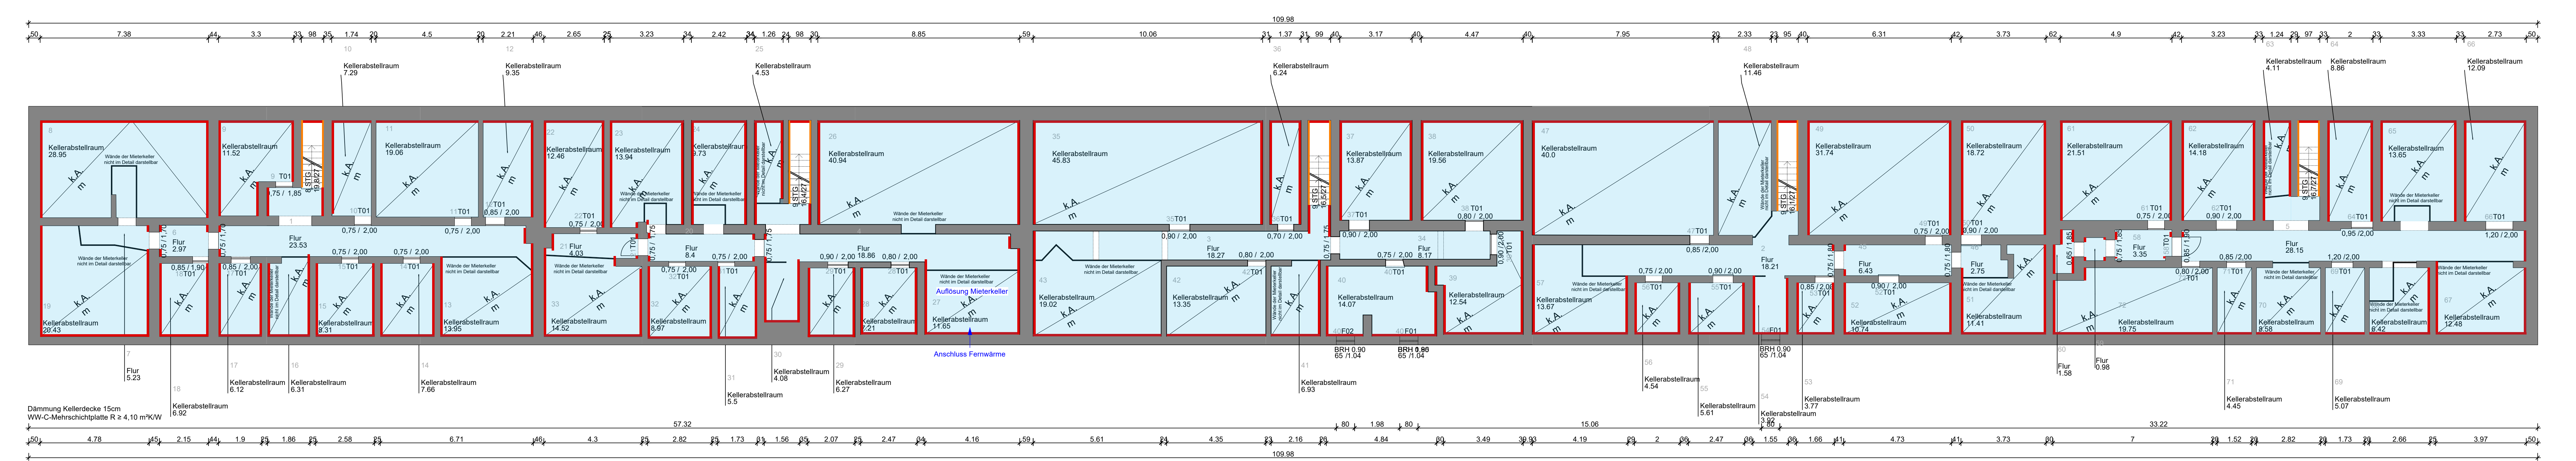

Kellergeschoss

10

8

6

4

2


Dämmung Kellerdecke 10,5cm
HW-PUR Mehrschichtplatte R ≥ 4,28 m²K/W
SIEHE DETAIL A.D.121

Flankendämmung 10,5cm
HW-PUR Mehrschichtplatte R ≥ 4,28 m²K/W
bis 60 cm UK-Deckendämmung
SIEHE DETAIL A.D.121

Wände Treppenabgang ins UG
Flankendämmung 5,5 cm
HW-PUR Mehrschichtplatte R ≥ 2,01 m²K/W

Unterseite Treppenläufe KG
7,5cm
HW-PUR Mehrschichtplatte R ≥ 2,91 m²K/W

Flankierende Wärmedämmung Trennwände Keller:
Trennwände Beton: Holzwole Mehrschichtplatte 105 cm, R=4,28 m² K/W bis 60 cm unter UK-Deckendämmung
Trennwände Ziegel > 25 cm: Holzwole Mehrschichtplatte 105 cm, R=4,28 m² K/W bis 30 cm unter UK-Deckendämmung

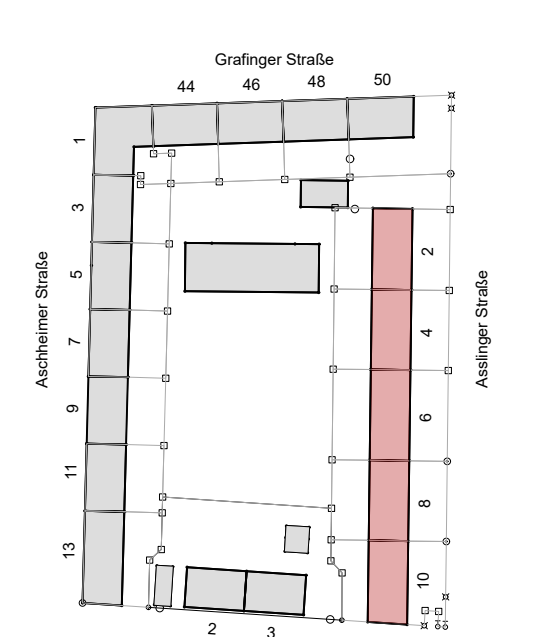

PIUS
PIUS_A.3.01_LV_30.01.2026_

Plannummer
A.3.01_LV

Bauherr
Münchner Wohnen Immobilien 3 GmbH
Gustav-Heinemann-Ring 111
81739 München

Planmatt
M 1:100

Datum
30.01.2026

Grundrisse Alßinger Straße
KG_EG_1.0G