


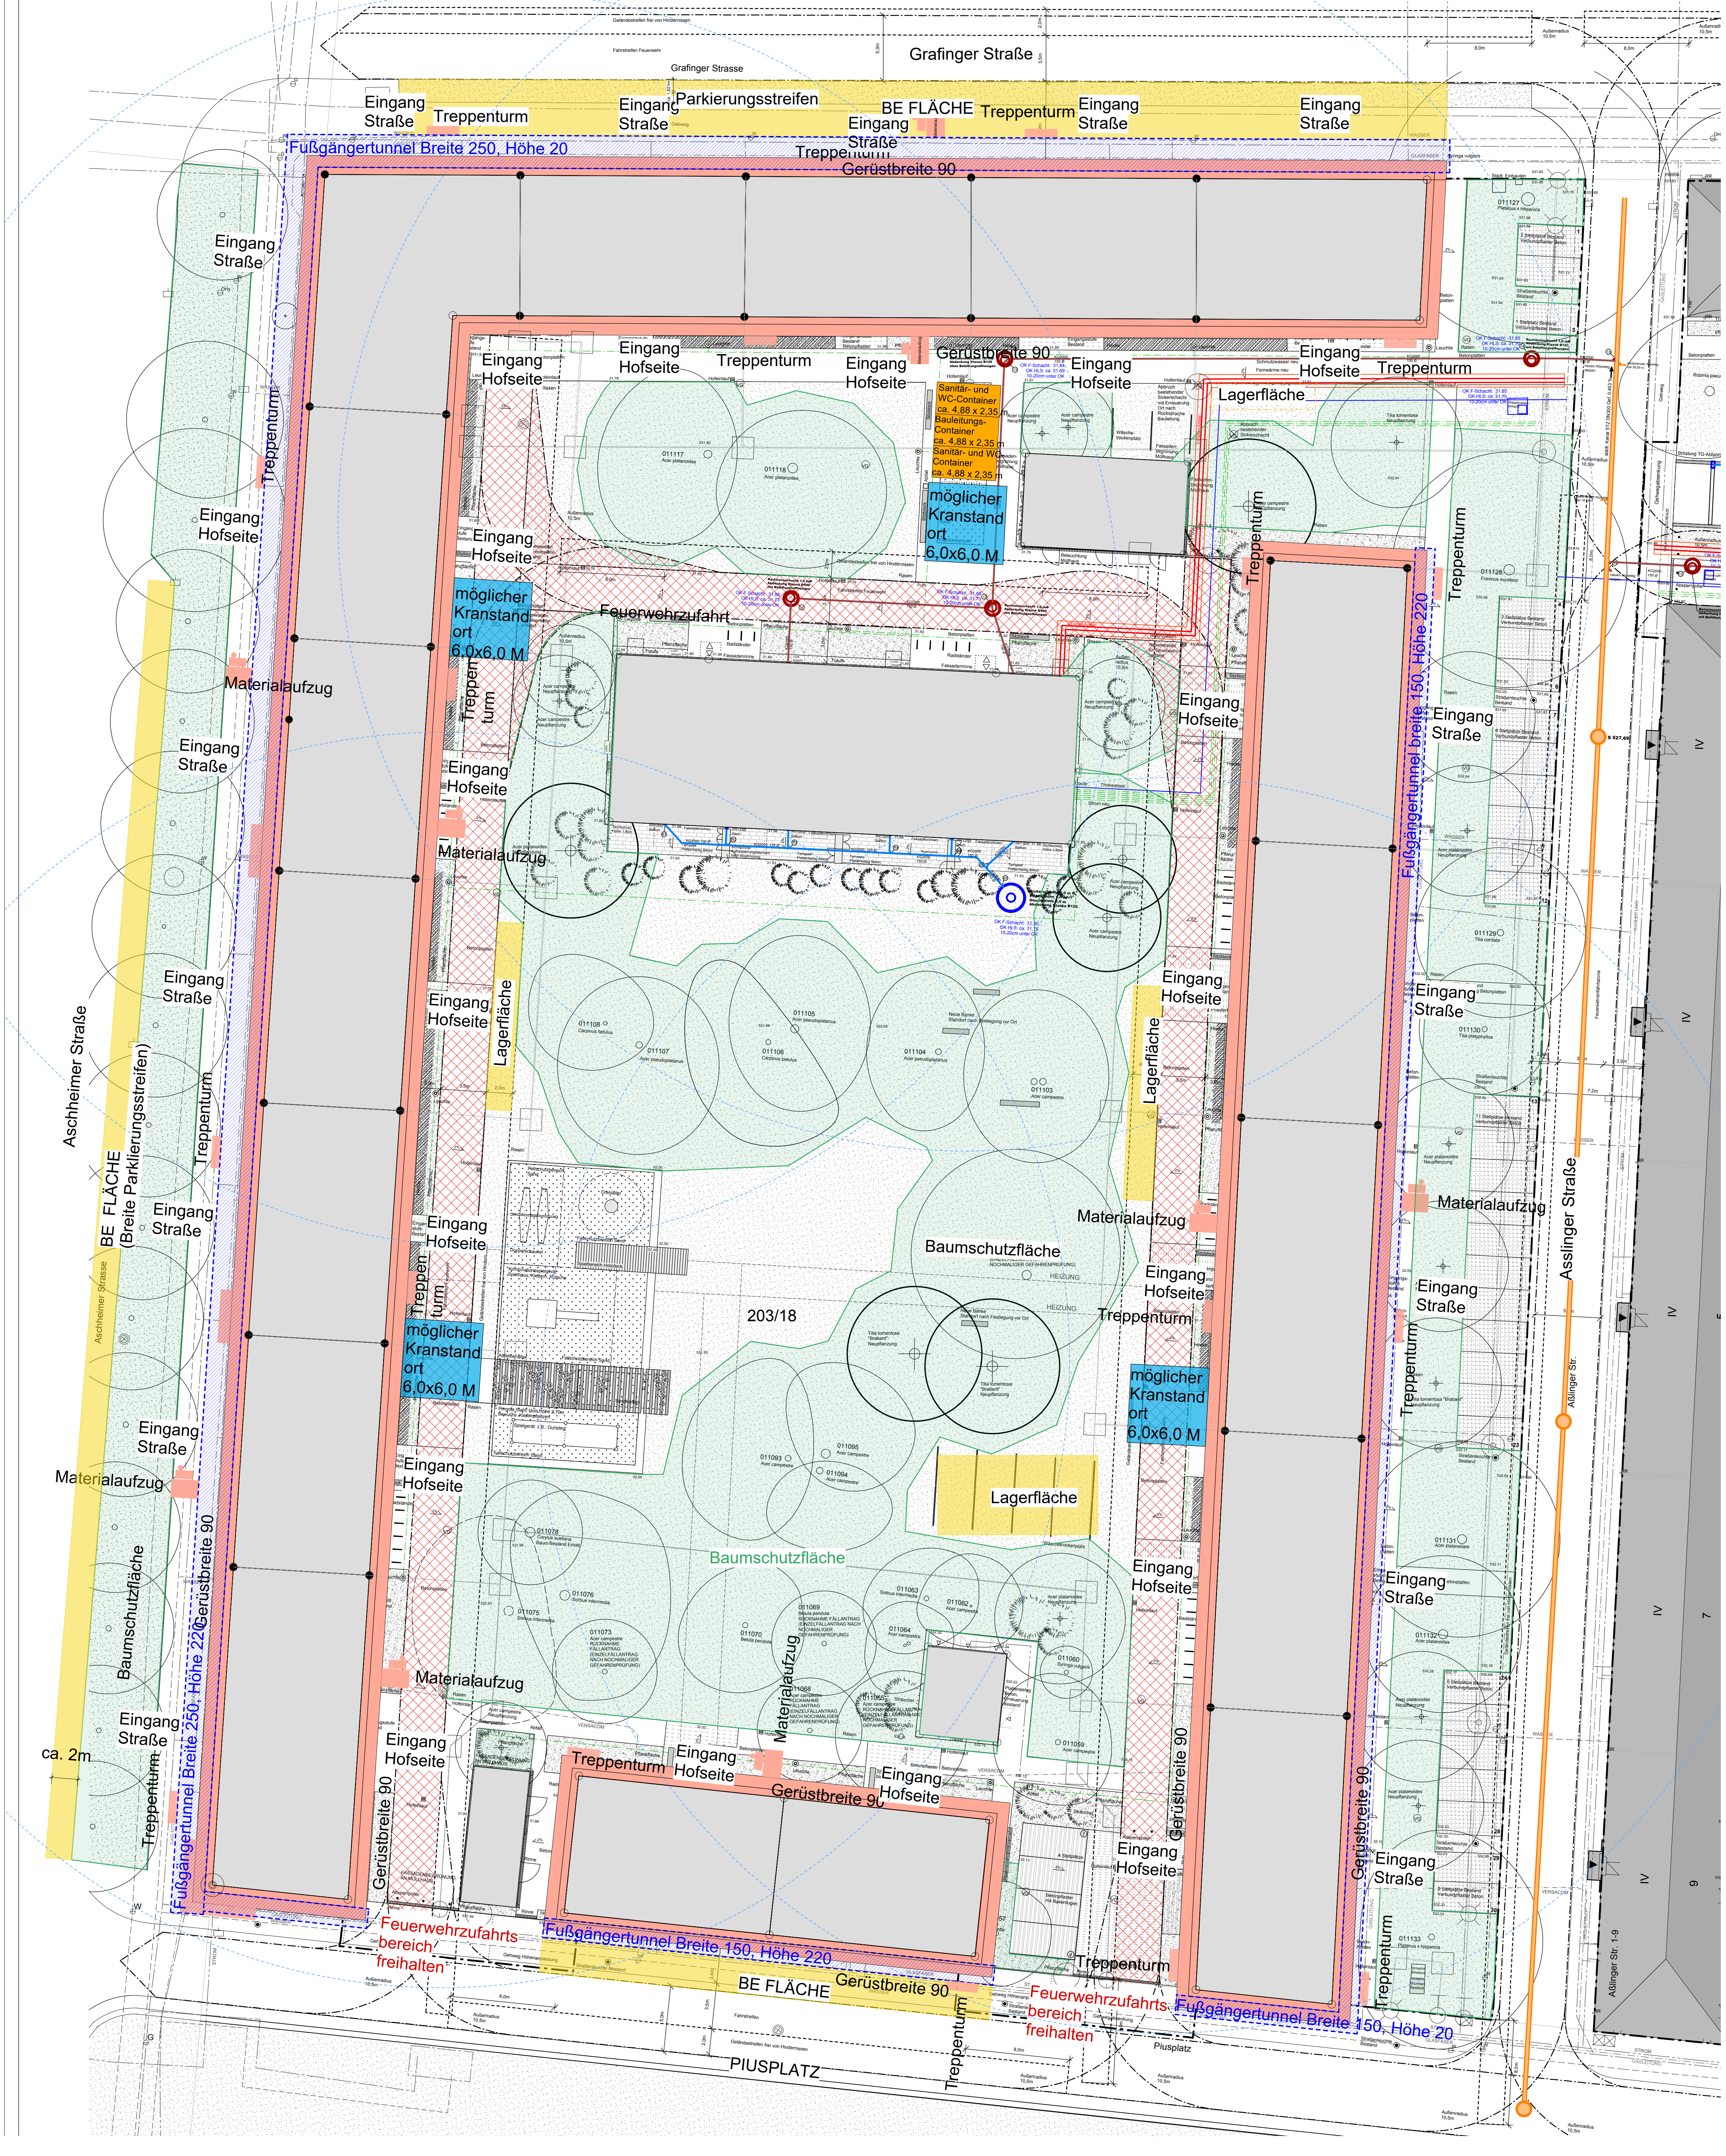

- Gerüst
- Fußgängertunnel
- BE Fläche
- Feuerwehzufahrt

Die eingezeichneten Maße sind im Plan und an der Baustelle unter Haftung des Unternehmens zu kontrollieren. Teil der Auftragsnehmer Bedenken gegen angegebene Konstruktionen, so sind diese vor der Ausführung vorzulegen.

**PIUS**  
PIUS\_A5.0\_Baustelleneinrichtung\_28.01.2026\_

Phantomen  
**A5.0**

Bauherr  
Münchner Wohnen Immobilien 3 GmbH  
Gustav-Heinemann-Ring 111  
81739 München

Planmaß | Maßstab  
M 1:200

Datum  
28.01.2026

Baustelleneinrichtung

Bauvorhaben  
Piusplatz 2/3, Aschheimer Str. 1-13, Grafinger Str. 44-50, Assinger Str. 2-10

Planung