


Ansicht Nord

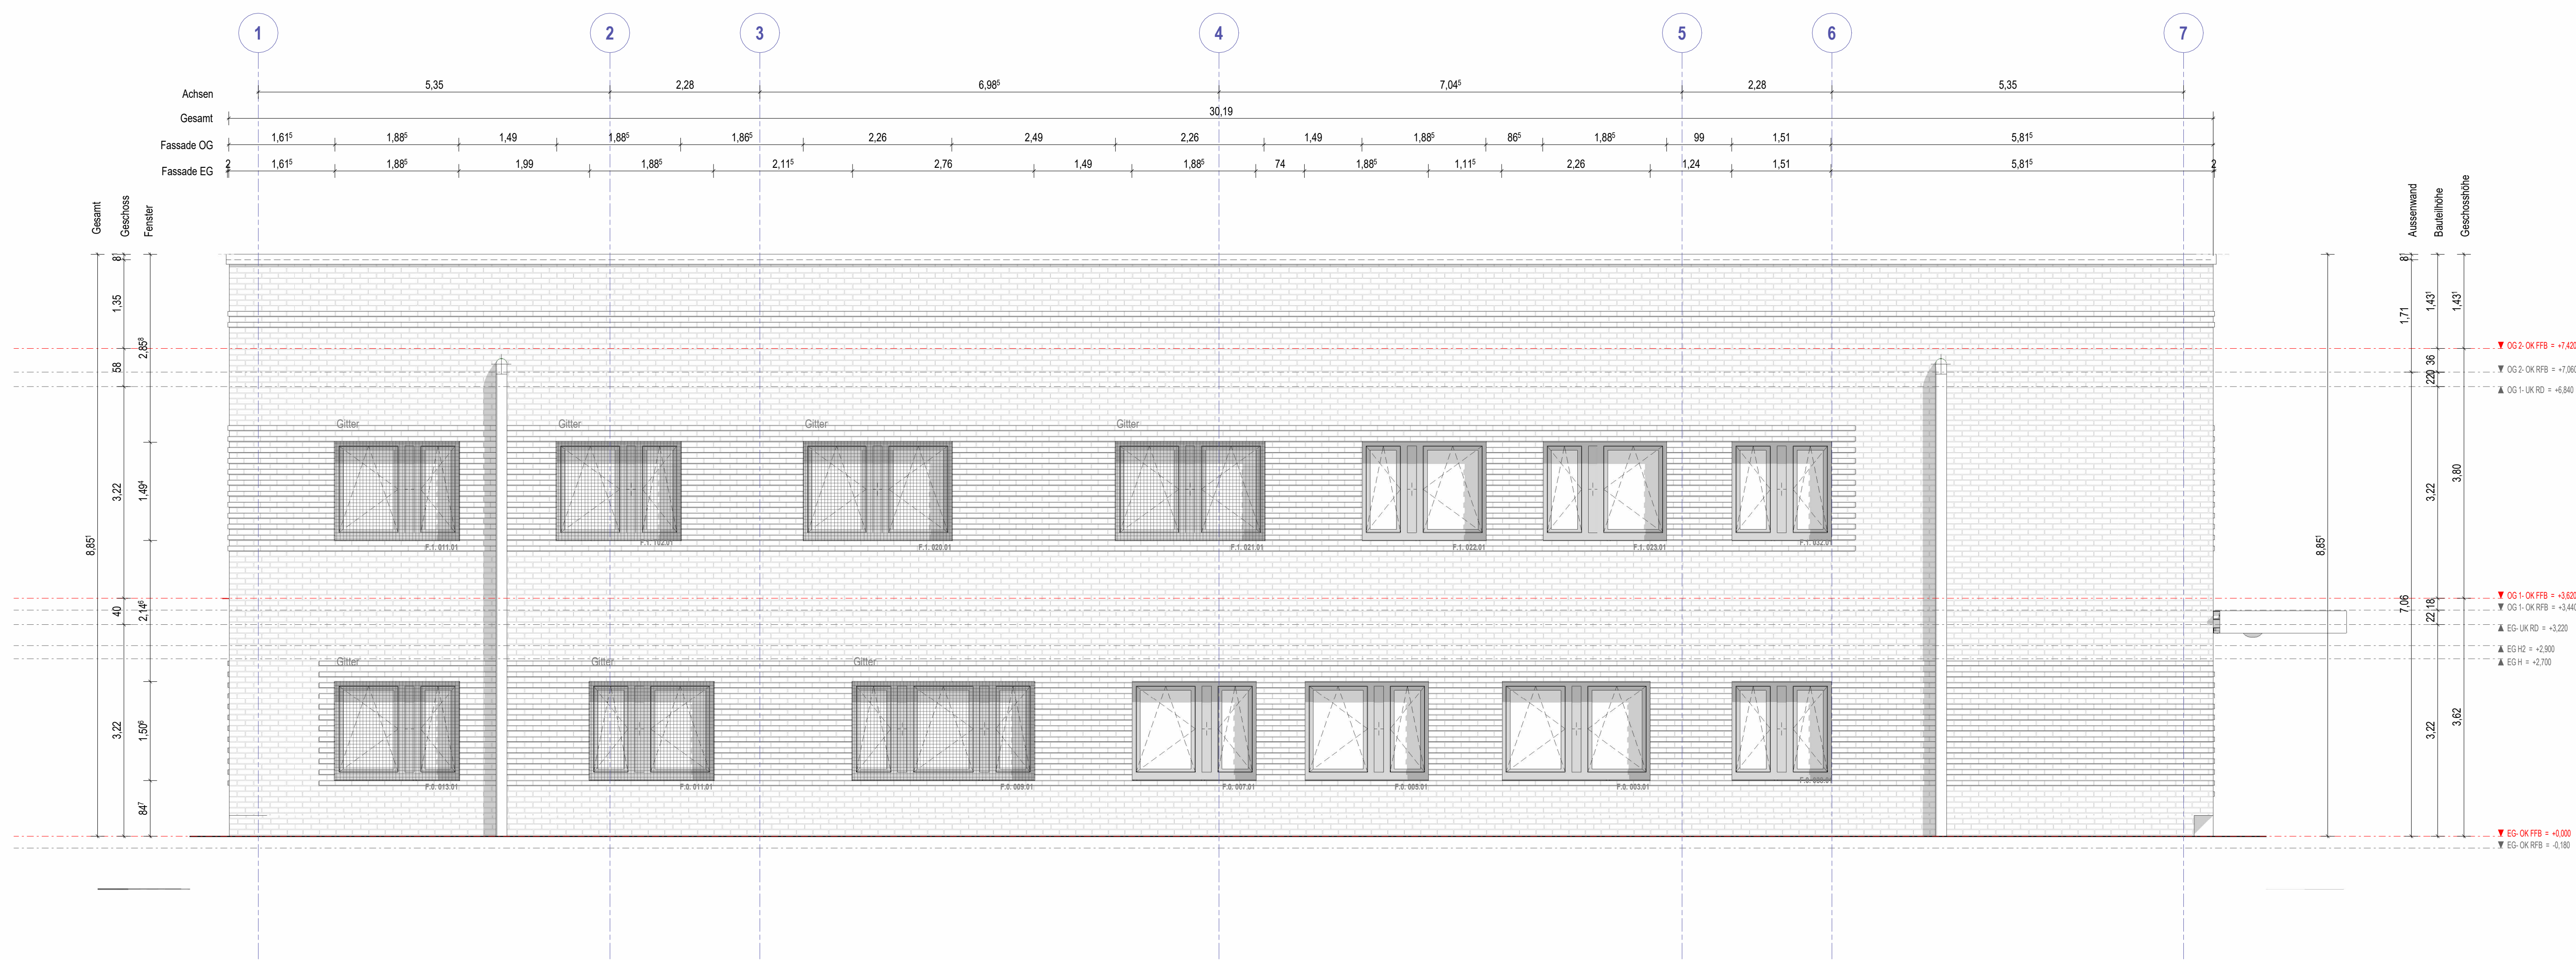

Ansicht Ost

4 DIGITAL 0 PAPIER 1 TRANSPARENT	INDEX LISTA x 00.00.00
NAME XXX	INDEX LISTA x 00.00.00
NO DATUM GEG. BESCHREIBUNG	NO DATUM GEG. BESCHREIBUNG
BAUFÜHRER MASSNAMENTRÄGER Bundesministerium der Verteidigung Fontanengraben 150 53123 Bonn	VERFÜHREN DURCH Bundesamt für Infrastruktur, Umweltschutz und Dienstleistungen - Kompetenzzentrum Baumanagement Dachauer Str. 128 80637 München
BAUMASSNAMENNUMMER 6 14 01 127 00 VER-BAUMER (WIRTSCHAFTSBEHEIT) 03485 GEBÄUDE-ID 3485-0120	FREISTAAT BAYERN STAATLICHES BAUAMT WÜRZBURG Willersbergstraße 6, 9782 Würzburg, TEL. 0931 / 392-00, FAX. 0931 / 392-2777, E-MAIL: post@baw.bayern.de
MAINFRANKEN-KASERNE VOLKACH NEUBAU SANITÄTSVERSORGUNGSZENTRUM	GEB.-NR. 102 AFU_BAU
HOCHBAU Ansicht Nord, Ansicht Ost	1 : 50
KAPITTEL 14065811 GEZ VON JM GEZ AM 24.11.2025 STAND 06.05.2025 PLOTTDATUM 00.00.00 SONSTIGES XXX	MASSN-AR 401010008 FEH LIEGENSCHAFTS-AR 4800 2011 011 113 PROJEKTDEFINITION 803H/E4010100.08
LAGEPLAN / GEBÄUDEÜBERSICHT	
ARCHITEKT FREIGABE ARCHITEKT EYT ANMERKUNGEN BAUAMT ÜBERGABE UNTERLAGEN NACH VOB / B	FACHPLANER FREIGABE FACHPLANER
DATUM P5_MFK_Geb.102_A_00_AN_0	PLANKAUFWEISUNG 0.000 x