



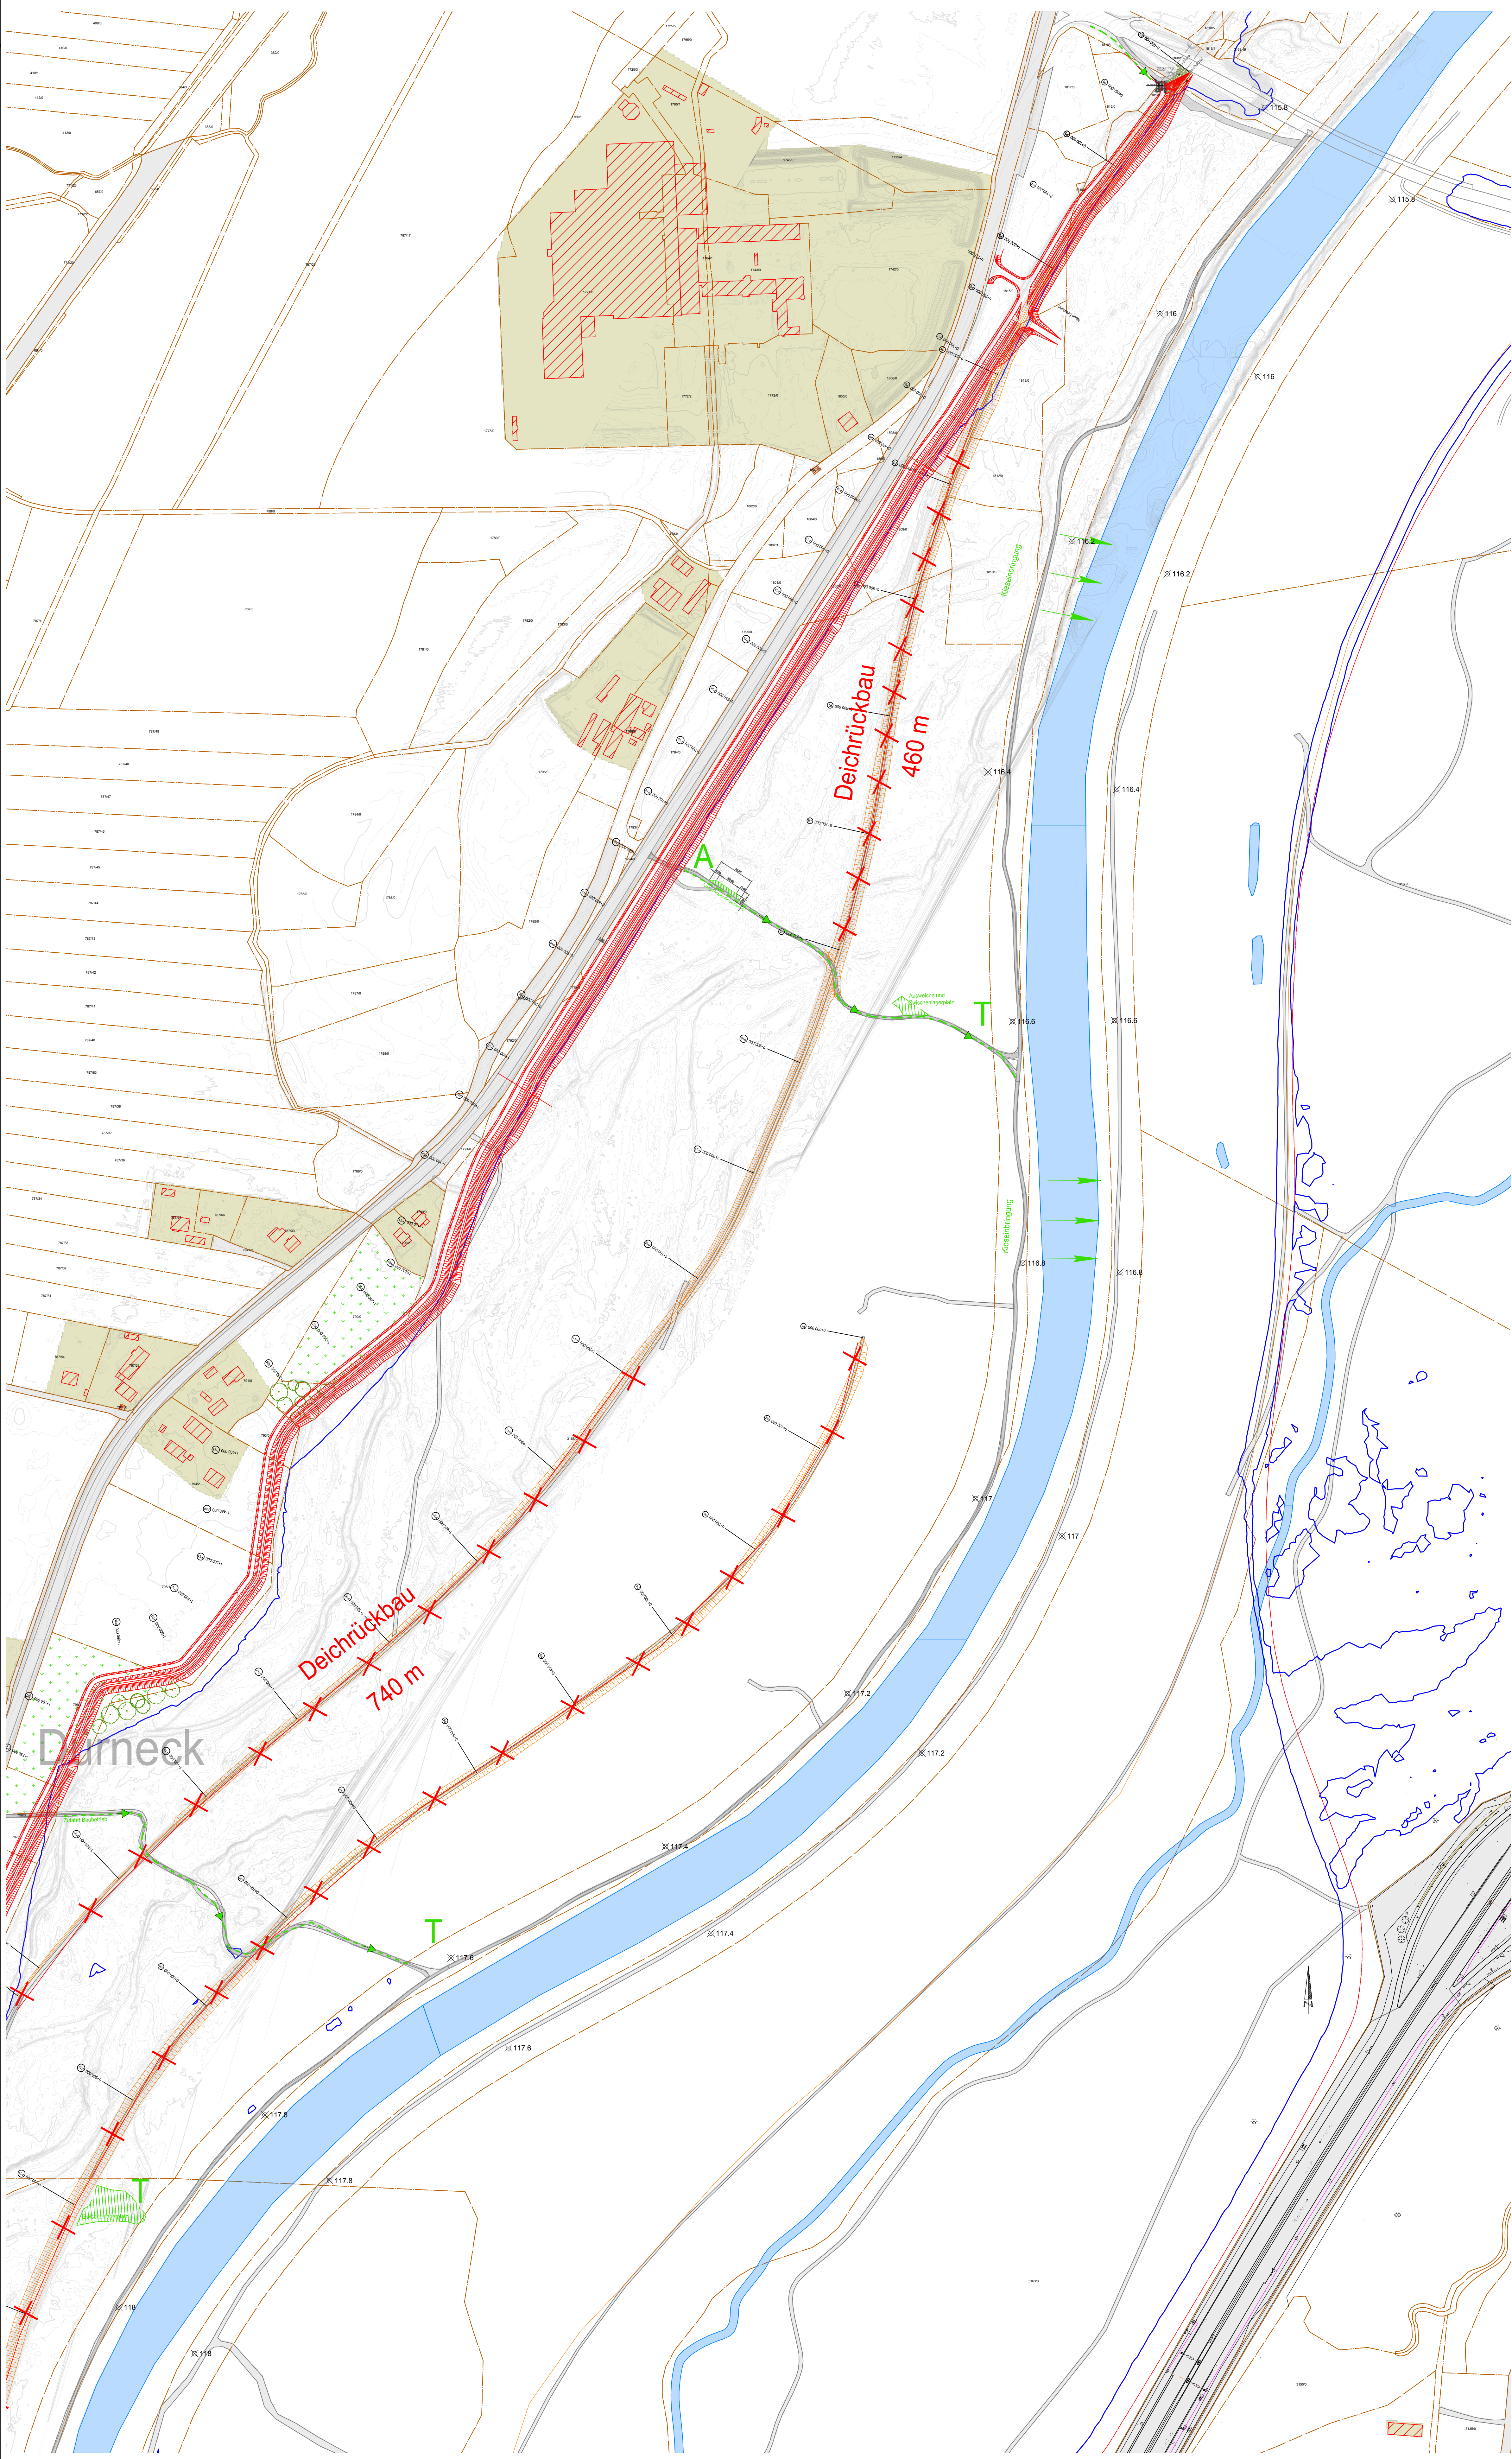

Zeichenerklärung

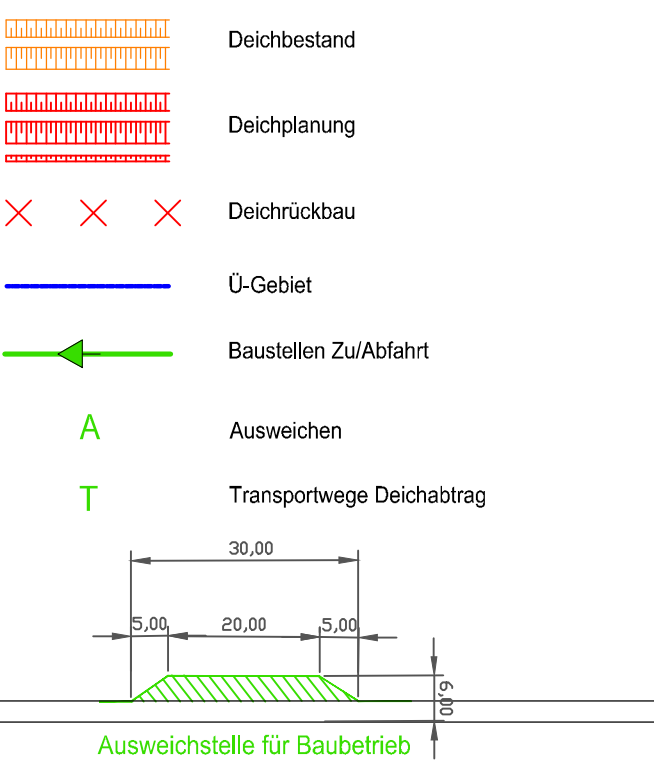

Mitfinanziert durch die
Bundesrepublik Deutschland



im Rahmen der Gemeinschaftsaufgabe
Verbesserung der Agrarstruktur und des
Küstenschutzes



Vorhaben:	ISAR 2020 BA 14a Deichrückverlegung Freising Süd	Anlage:	3
Vorbereitender:	Freisat Bayern vertreten durch das Wasserwirtschaftsamt München	Plan-Nr.:	2.1
Landkreis:	Freising	Schutzvermerk/Datenname:	
Gemeinde:	Freising	Ausgabe vom:	
Vormerkungsmäße:	GIS	Erstellt für:	
Maßstab:	Lageplan - Planung Links Teil 1 0+000 - 1+700	Umriss:	
1:2000			
Wasserwirtschaftsamt München			
Entwurf/Verfasser:			
Juni 2015	Juni 2015	Wille:	Jun 2015
Datum:	Datum:	gepr.:	gepr.:
Entwurf:	Verfasser:	gepr.:	gepr.: