


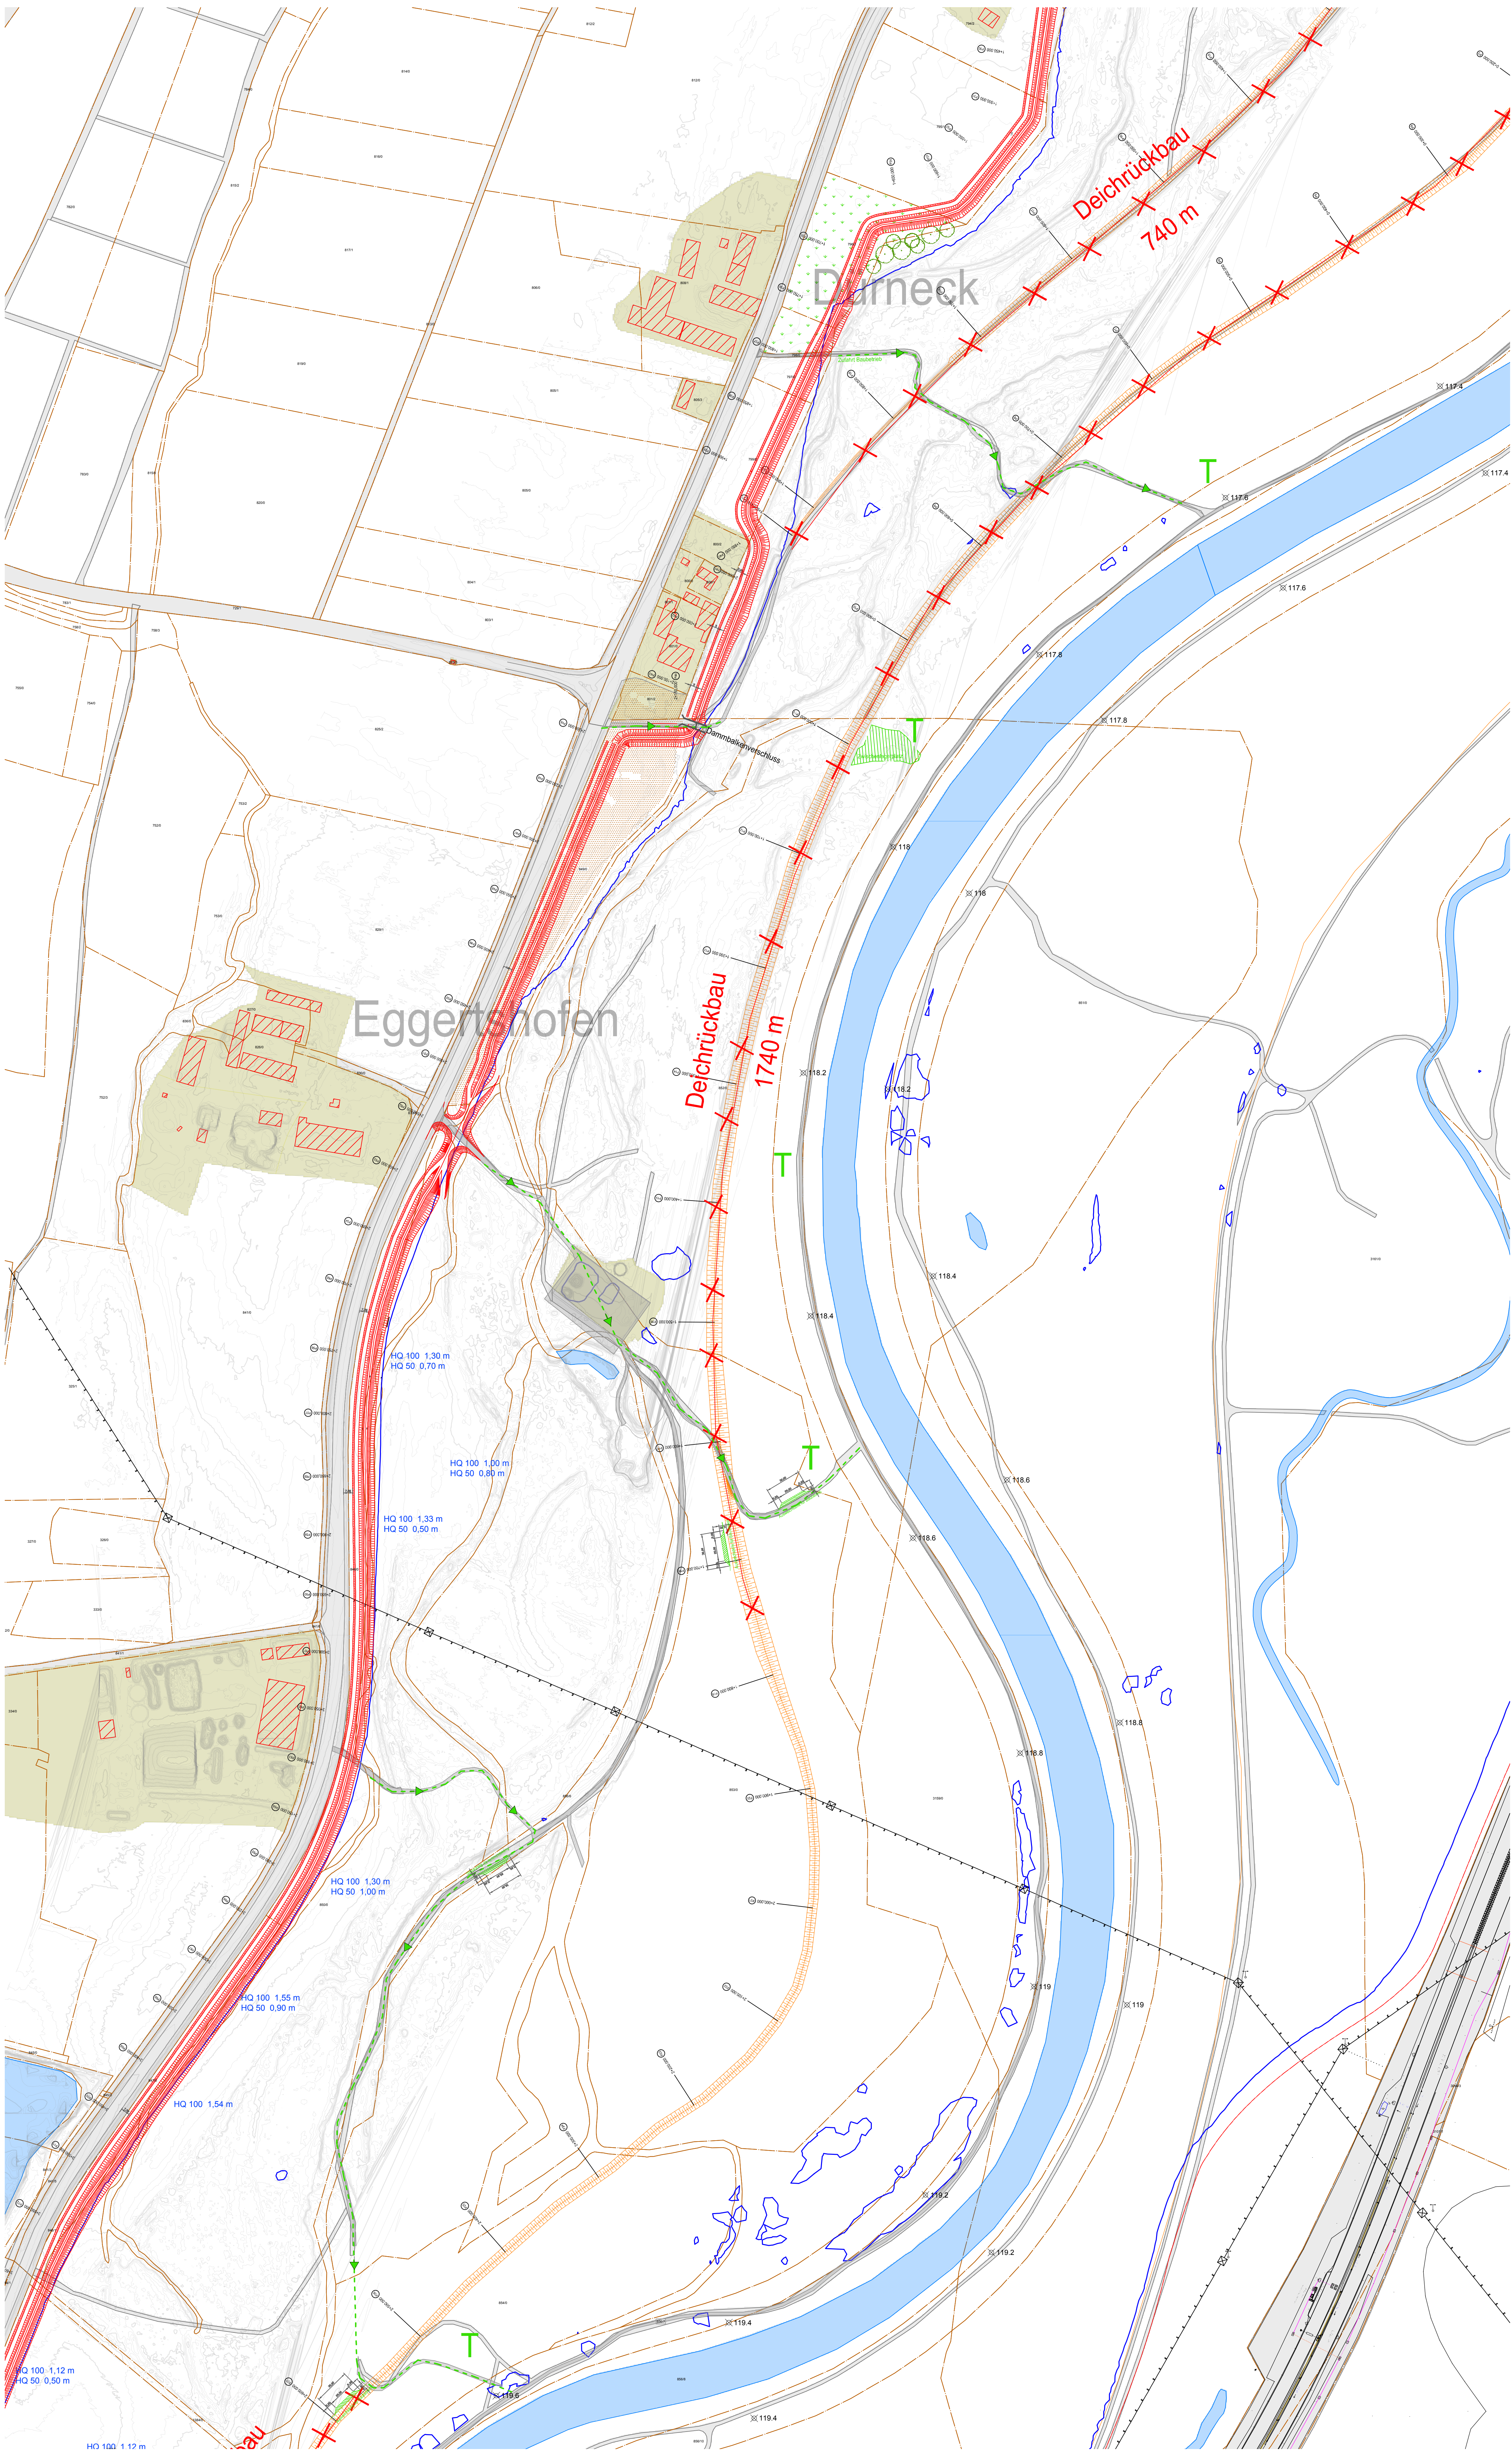

Zeichenerklärung

- Deichbestand
- Deichplanung
- Deichrückbau
- Ü-Gebiet
- Baustrassen Zufahrt
- Ausweichen
- Transportwege Deichstrang
- Ausweichstelle für Baubetrieb

Mitfinanziert durch die
Bundesrepublik Deutschland



im Rahmen der Gemeinschaftsaufgabe
Verbesserung der Agrarstruktur und des
Kleinstschutzes



Vorhaben:	ISAR 2020 BA 14a Deichrückverlegung Freising Süd	Anlage:	3
Vorhabensträger:	Freistaat Bayern vertreten durch das Wasserwirtschaftsamt München	Plan-Nr.:	2.2
Landkreis:	Freising	Schutzvermerk/Datenname:	
Gemeinde:	Freising	Ausgabe vom:	
Vorhabenkennzeichen:	G1h	Erstellt für:	
Maßstab:	Lageplan - Planung Links 1 : 2000 Teil 2 1+500 - 3+500	Ursprung:	
Wasserwirtschaftsamt München Entwurfsverfasser:			
entw.:	Jun 2015	Gem.:	
gepr.:	9.8.2017	Gem.:	
gepr.:	10.8.2017	Gem.:	