


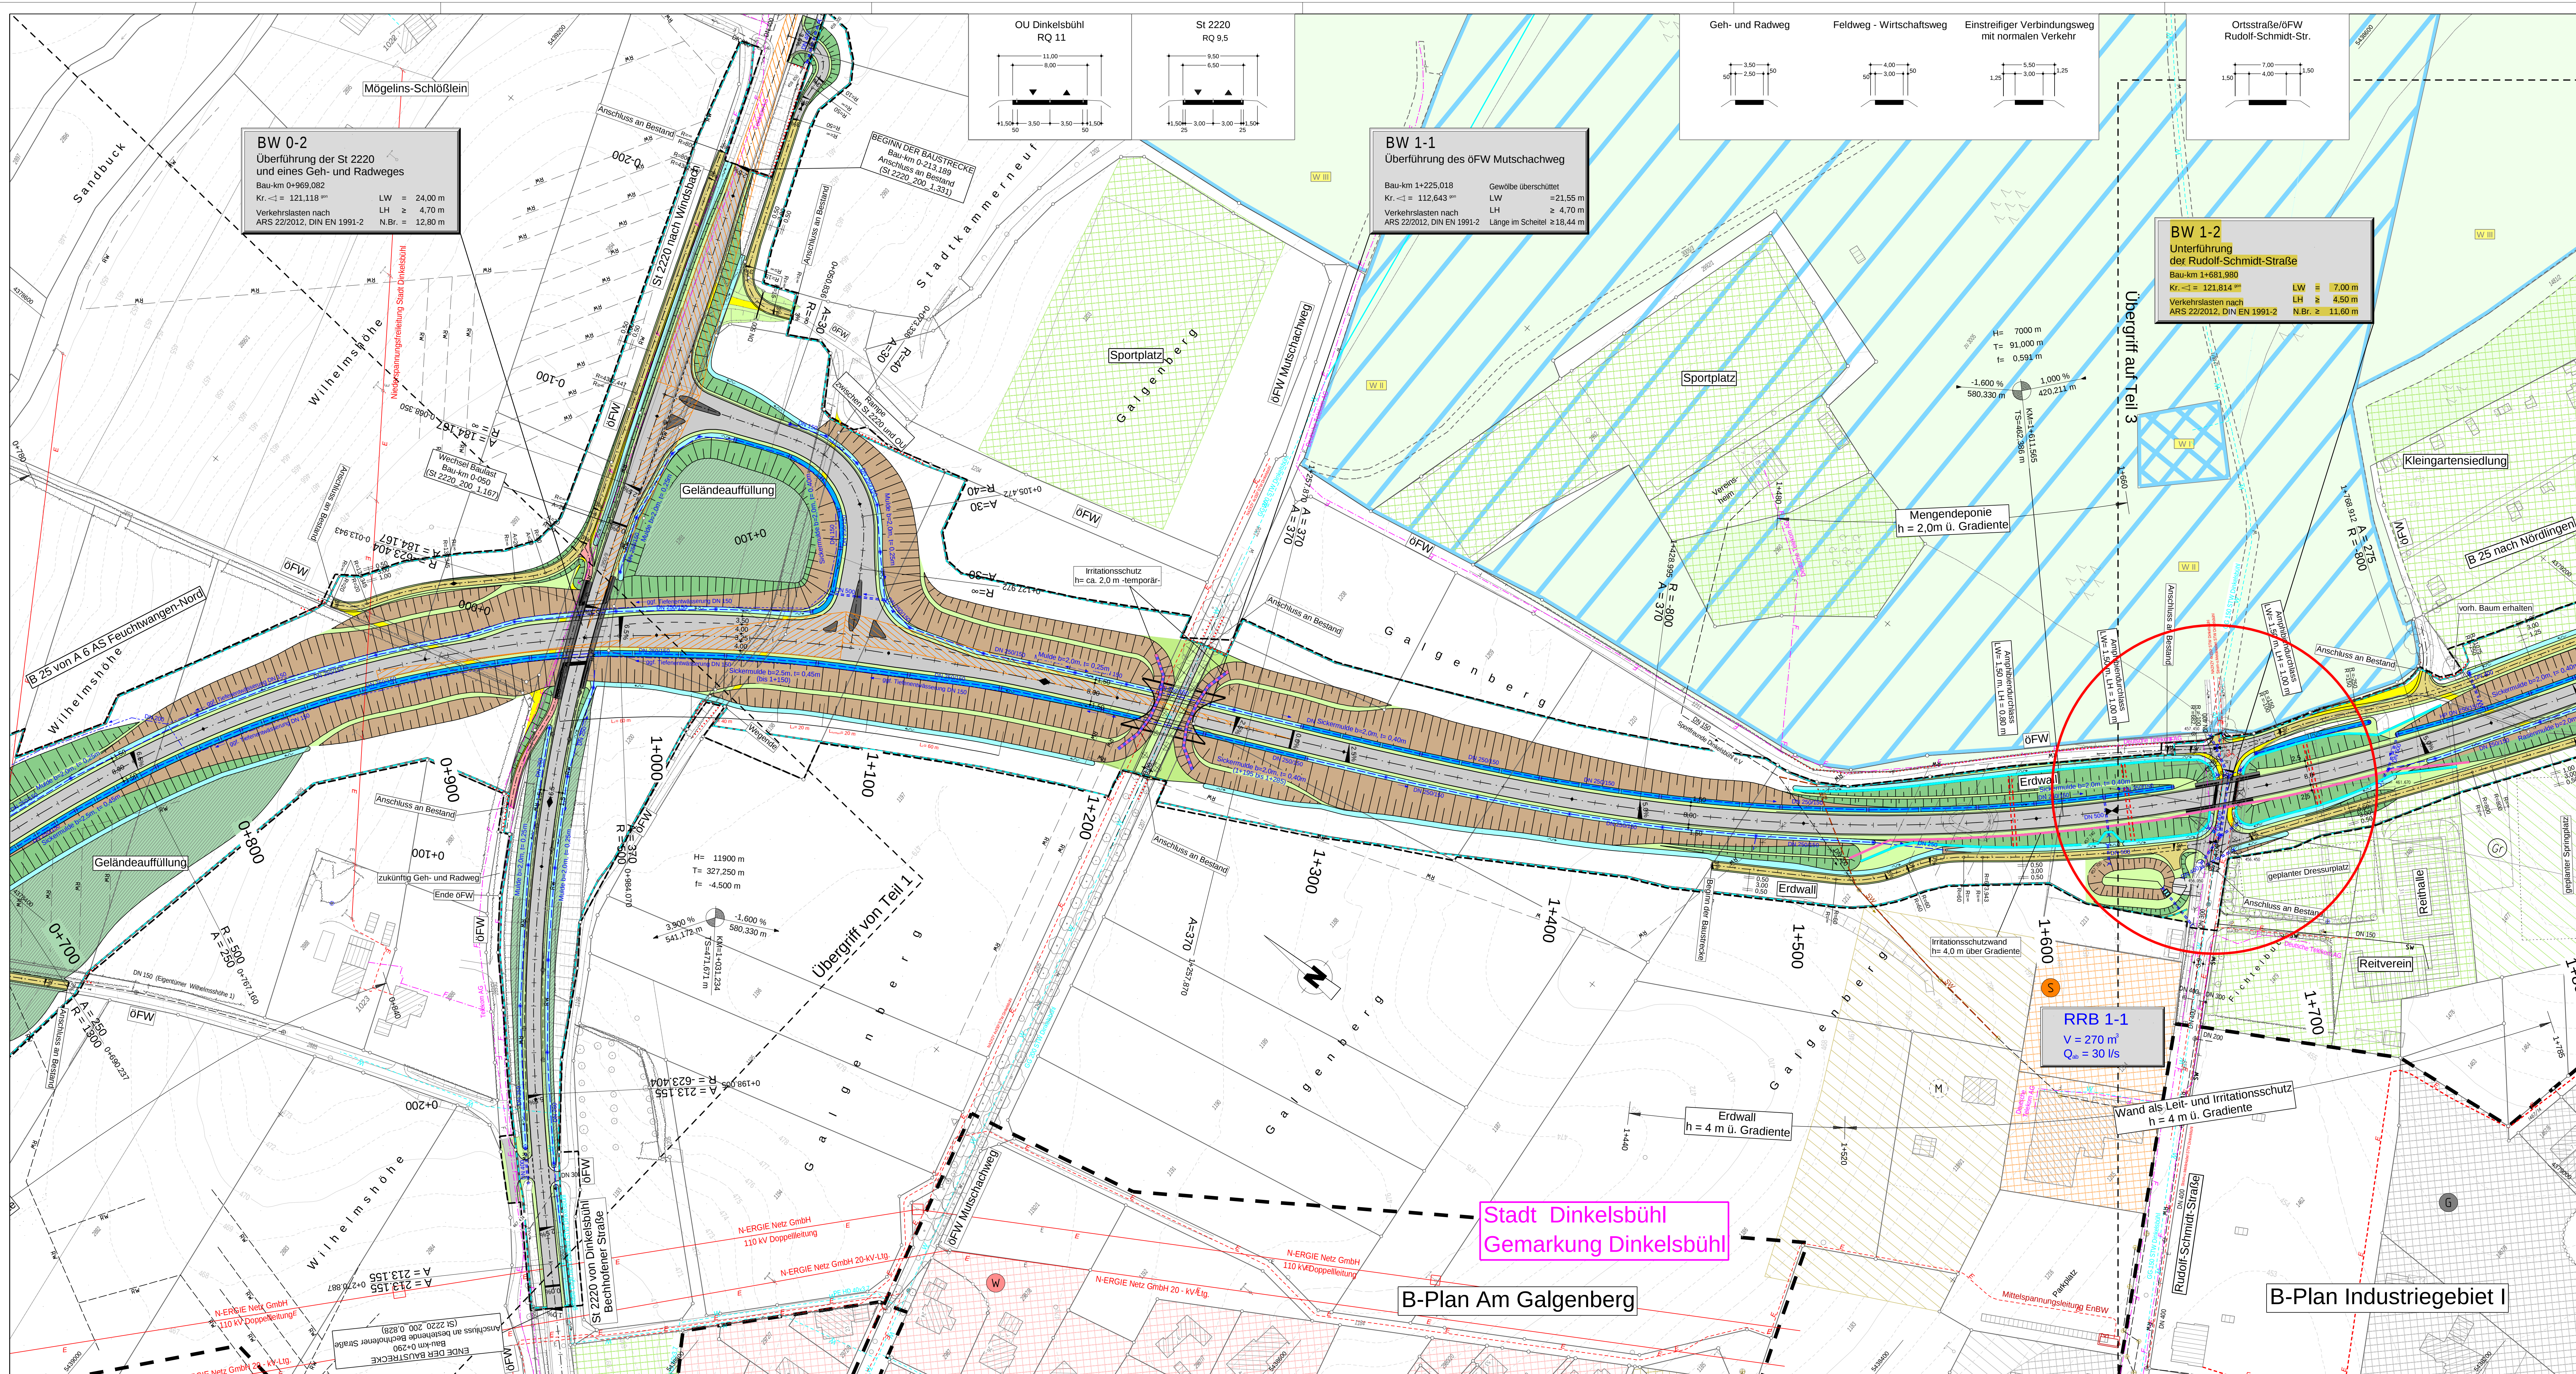

Planung

	Einschnittböschung / Abtrag
	Mulde mit Niederschlag
	Fahrtspur mit Achse
	Demmboschung / Auftrag
	Entwässerungsgraben mit Fließrichtung
	Straßenentwässerung
	Wirtschaftsweg, öf. bef.
	Wirtschaftsweg, unterf.
	Radweg

Zeichenerklärung

	Objekt Nr. ohne / mit Grenzüberschreitung
	Gebäudefootprint mit Grenzüberschreitung
	Lärmschutzwand
	Lärmschutzwand

Regelungsverzeichnis

	Nr. im Regelungsverzeichnis
--	-----------------------------

Verwaltung

	Gemeindegrenze
	Gemarkungsgrenze

Sonstiges

	freizuhaltendes Sichtfeld
	Rückbaufäche / Abbruch
	Archaische Verdachtsfläche
	Vegetationschutzraum
	Lebensraum für Amphibien und Kleintiere
	Amphibienhabitat
	Überflutungsfläche für Fledermäuse
	Baufeldgrenze

Versorgungseinrichtungen

	Trinkwasserleitung
	Gasleitung
	E-Freileitung
	E-Kabel
	Fernwärmeleitung
	Schmutzwasserleitung

Entwässerung

	Rohrdurchmesser DN 300 mit Fließrichtung
	Strassenlauf
	Kontrollschacht

Schutzgebiete

	Wald
	geschütztes Biotop
	Wasserfläche
	Wasserschutzzone II

Gebiete und Flächen

	Wohngebiet
	Mischgebiet
	Gewerbegebiet
	Grünfläche

© Bayerische Vermessungsverwaltung, Geobasisdaten (Darstellung der Flurkarte des Eigentumsverhältnisses nicht gezeigt)

© Bayerisches Landesamt für Umwelt, www.lfu.bayern.de

Bezugssystem: Gauß-Krüger

Lagestatus: 120, DHDN90 - (EPSG 31468)

Höhenstatus: 100, DHHN42 (NN) - (EPSG 7999)

Auszug enthält Daten aus dem Rauminformationssystem

1	2	3	4
---	---	---	---

Staatliches Bauamt Ansbach		bearbeitet: 12 / 2021		Fichtner	
Würzburger Landstraße 22		gezeichnet: 12 / 2021		Fichtner	
91522 Ansbach		geprüft: 01 / 2022		Wagner	
Tel.: 0961/8905-0, Fax: 0961/8905-1004, E-Mail: poststelle@sbau.bayern.de		PSP Nr.: 8015-ABBA0017-00			
		Projekt: 8015_OU-Örtliche Bau			
		CP-2009-Bau-Ed			

Nr.	Art der Änderung	Datum	Zeichen

AUSFÜHRUNGSPLANUNG

Straßenbauverwaltung Freistaat Bayern		Unterlage / Blatt-Nr.: 5 / 2	
Staatliches Bauamt Ansbach		Lageplan	
Straße / Abschn.-Nr. / Station: B 25_220_5,140 - St 2218_190_0,017		Teil 2	
PROJIS-Nr.: 09 010603 00		Maßstab: 1 : 1.000	
B 25 - A 6 / AS Feuchtwangen Nord - Nördlingen			
Ortsumgehung Dinkelsbühl			
Bau-km 0+000 bis 3+423			
aufgestellt: Staatliches Bauamt Ansbach			
Eichler, Abteilungsteil Planung			
Ansbach, den 31.01.2022			

1410-2022