


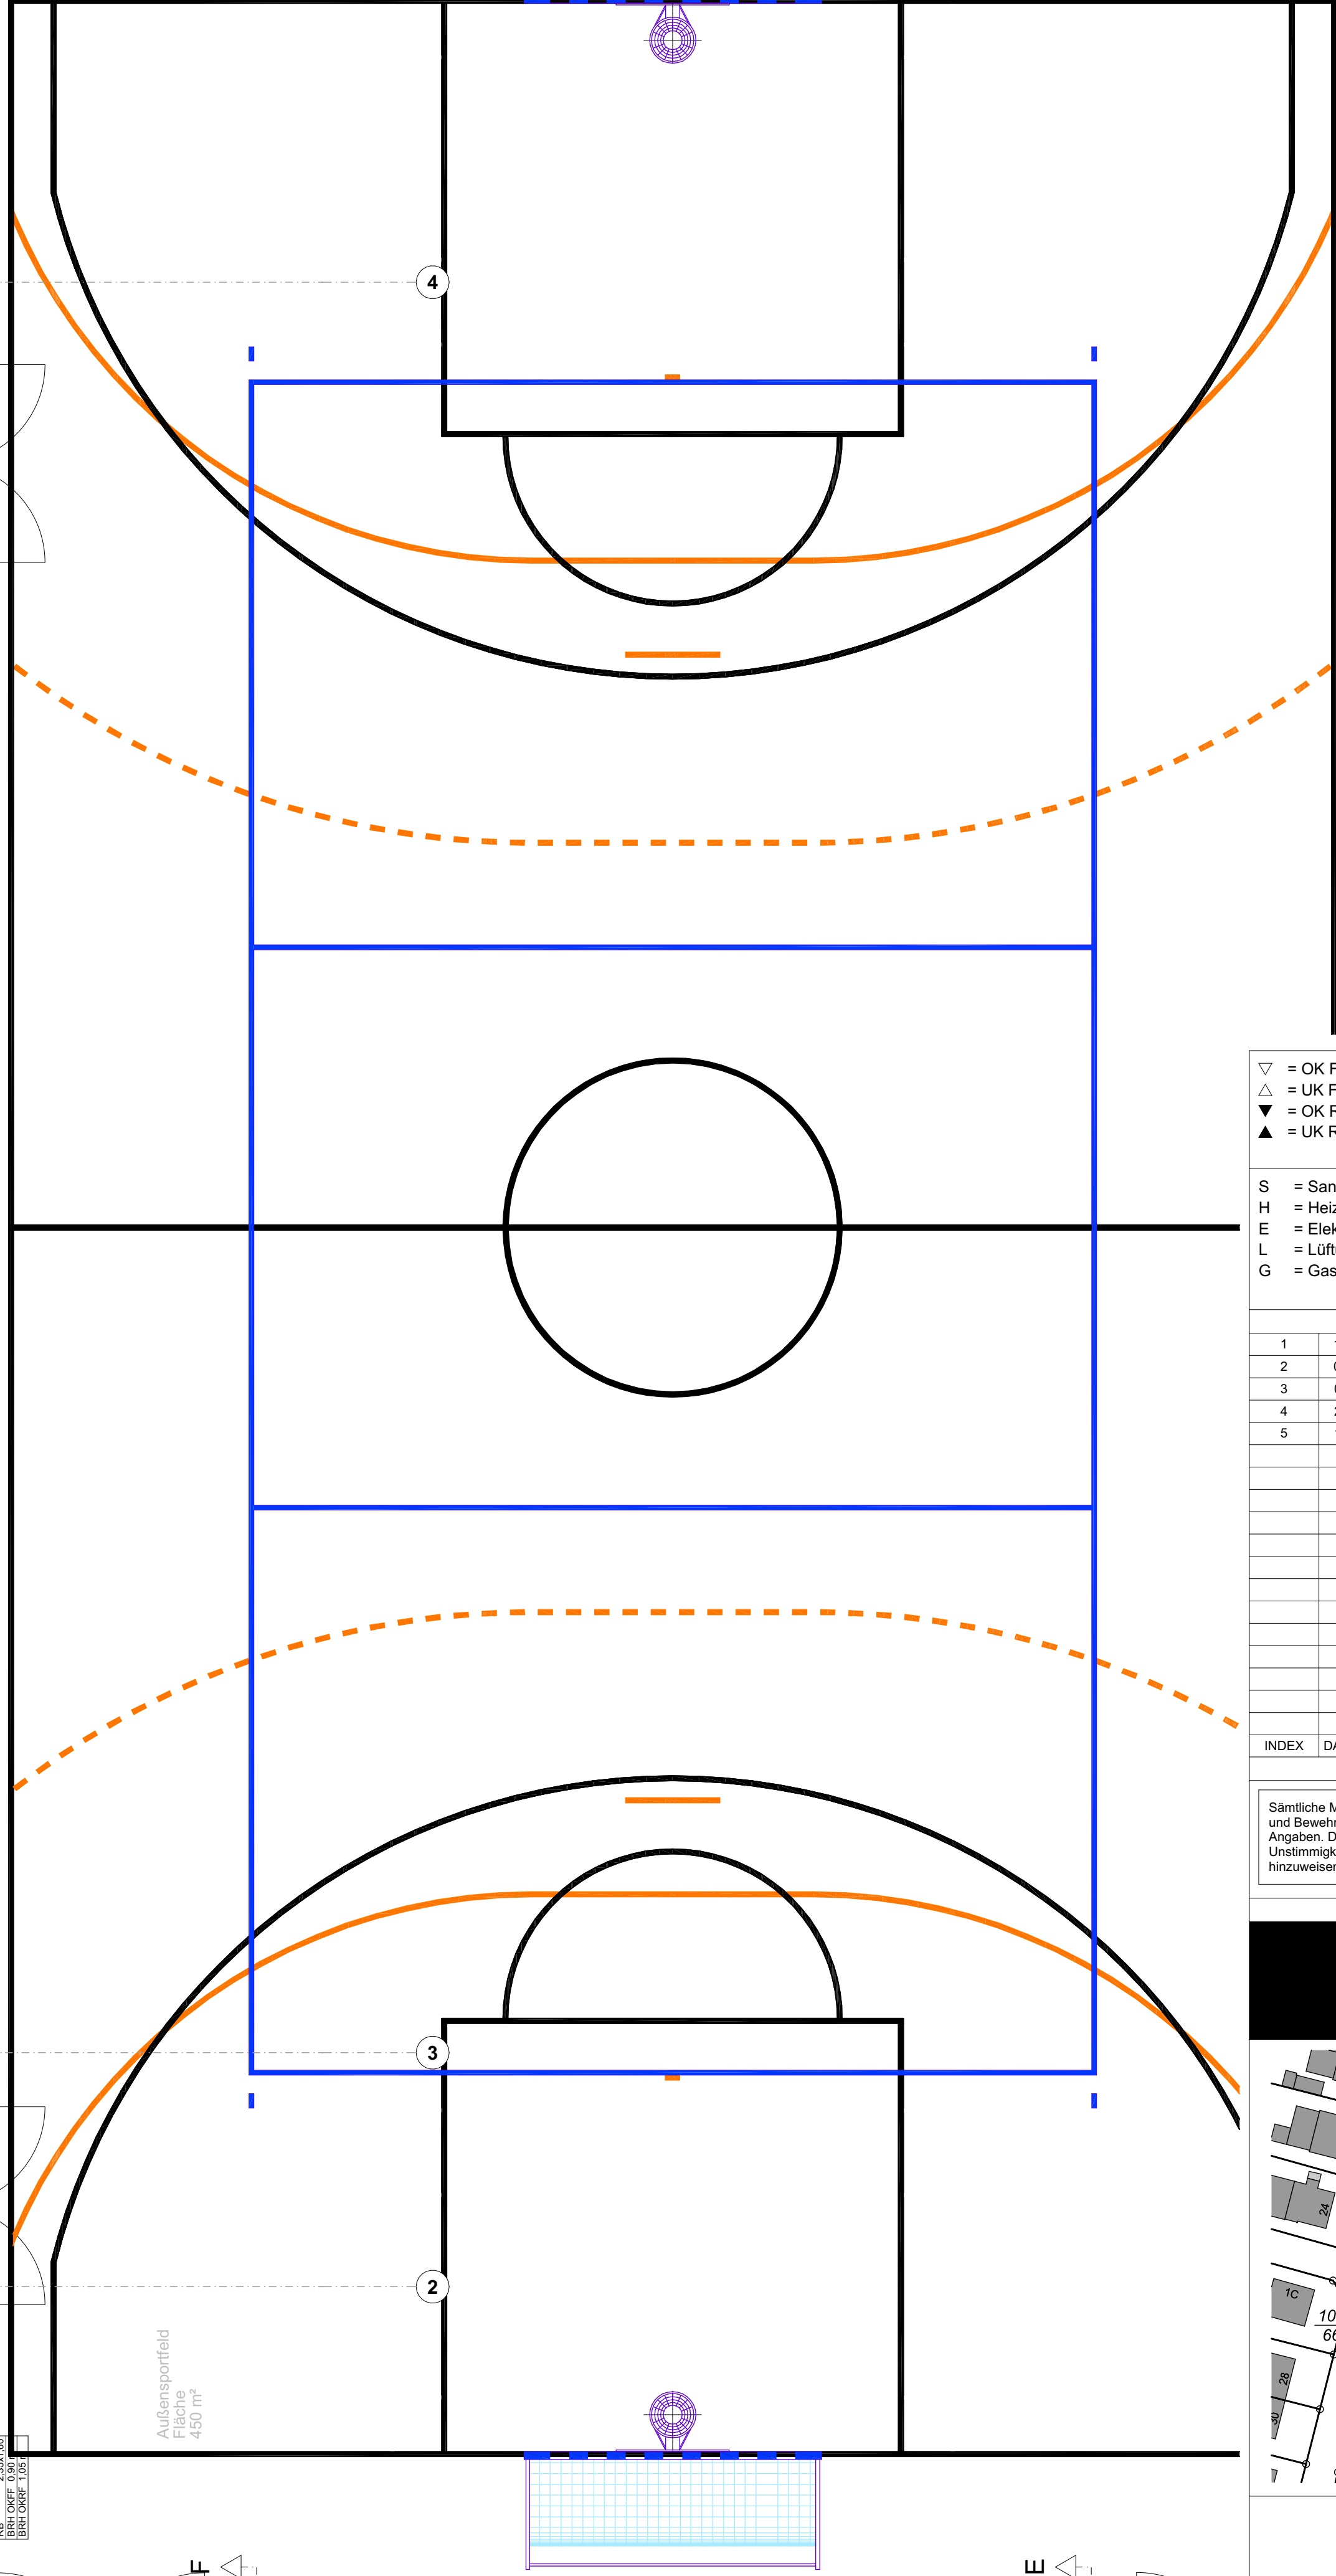

1	14.03.2024	Einbauange		
2	07.10.2024	Stb.-Sturz über Tür (H.E.G.Df)		
3	06.11.2024	Auslager Trepp. Fenster Trepperraum ein stellen		
4	22.11.2024	Korrektur der Einbauangaben im Raum "Gedache" (H.E.G. 11)		
5	12.11.2025	Heizkörper		
INDEX	DATUM	ÄNDERUNGEN	BEARB.	GEPR.

Sämtliche Maße sind von Unternehmer eigenverantwortlich am Bau zu prüfen. Alle Werkpläne sind nur in Verbindung mit den gültigen Scale- und Berechnungszeichnungen des Tragsystems, sowie den Durchführungsregeln der Fachunternehmung gültig und werden die ergänzenden Angaben, Detailzeichnungen sind nach Anlage Tragsystemplan auszuführen. Der Auftragnehmer ist verpflichtet, den Auftraggeber auf etwaige Unstimmigkeiten der Ausführungsunterlagen hinzuweisen (VOB, §. 3.3).




$\pm 0,00 = 186.39 \text{ m üNN} = \text{OK FF EG}$

GRUNDSTÜCK:
Gemeinde : Vellmar
Gemarkung: Niedervellmar
Flur: 2
Flurstück: 106/16

Maßstab	Blattgröße	Datum	Planersteller
1:50	Überlänge 1300 x 841	02.12.2025	MP/MN

Maßstab	Blattgröße	Datum	Planersteller
1:50	Überlänge 1300 x 841	02.12.2025	MP/MN

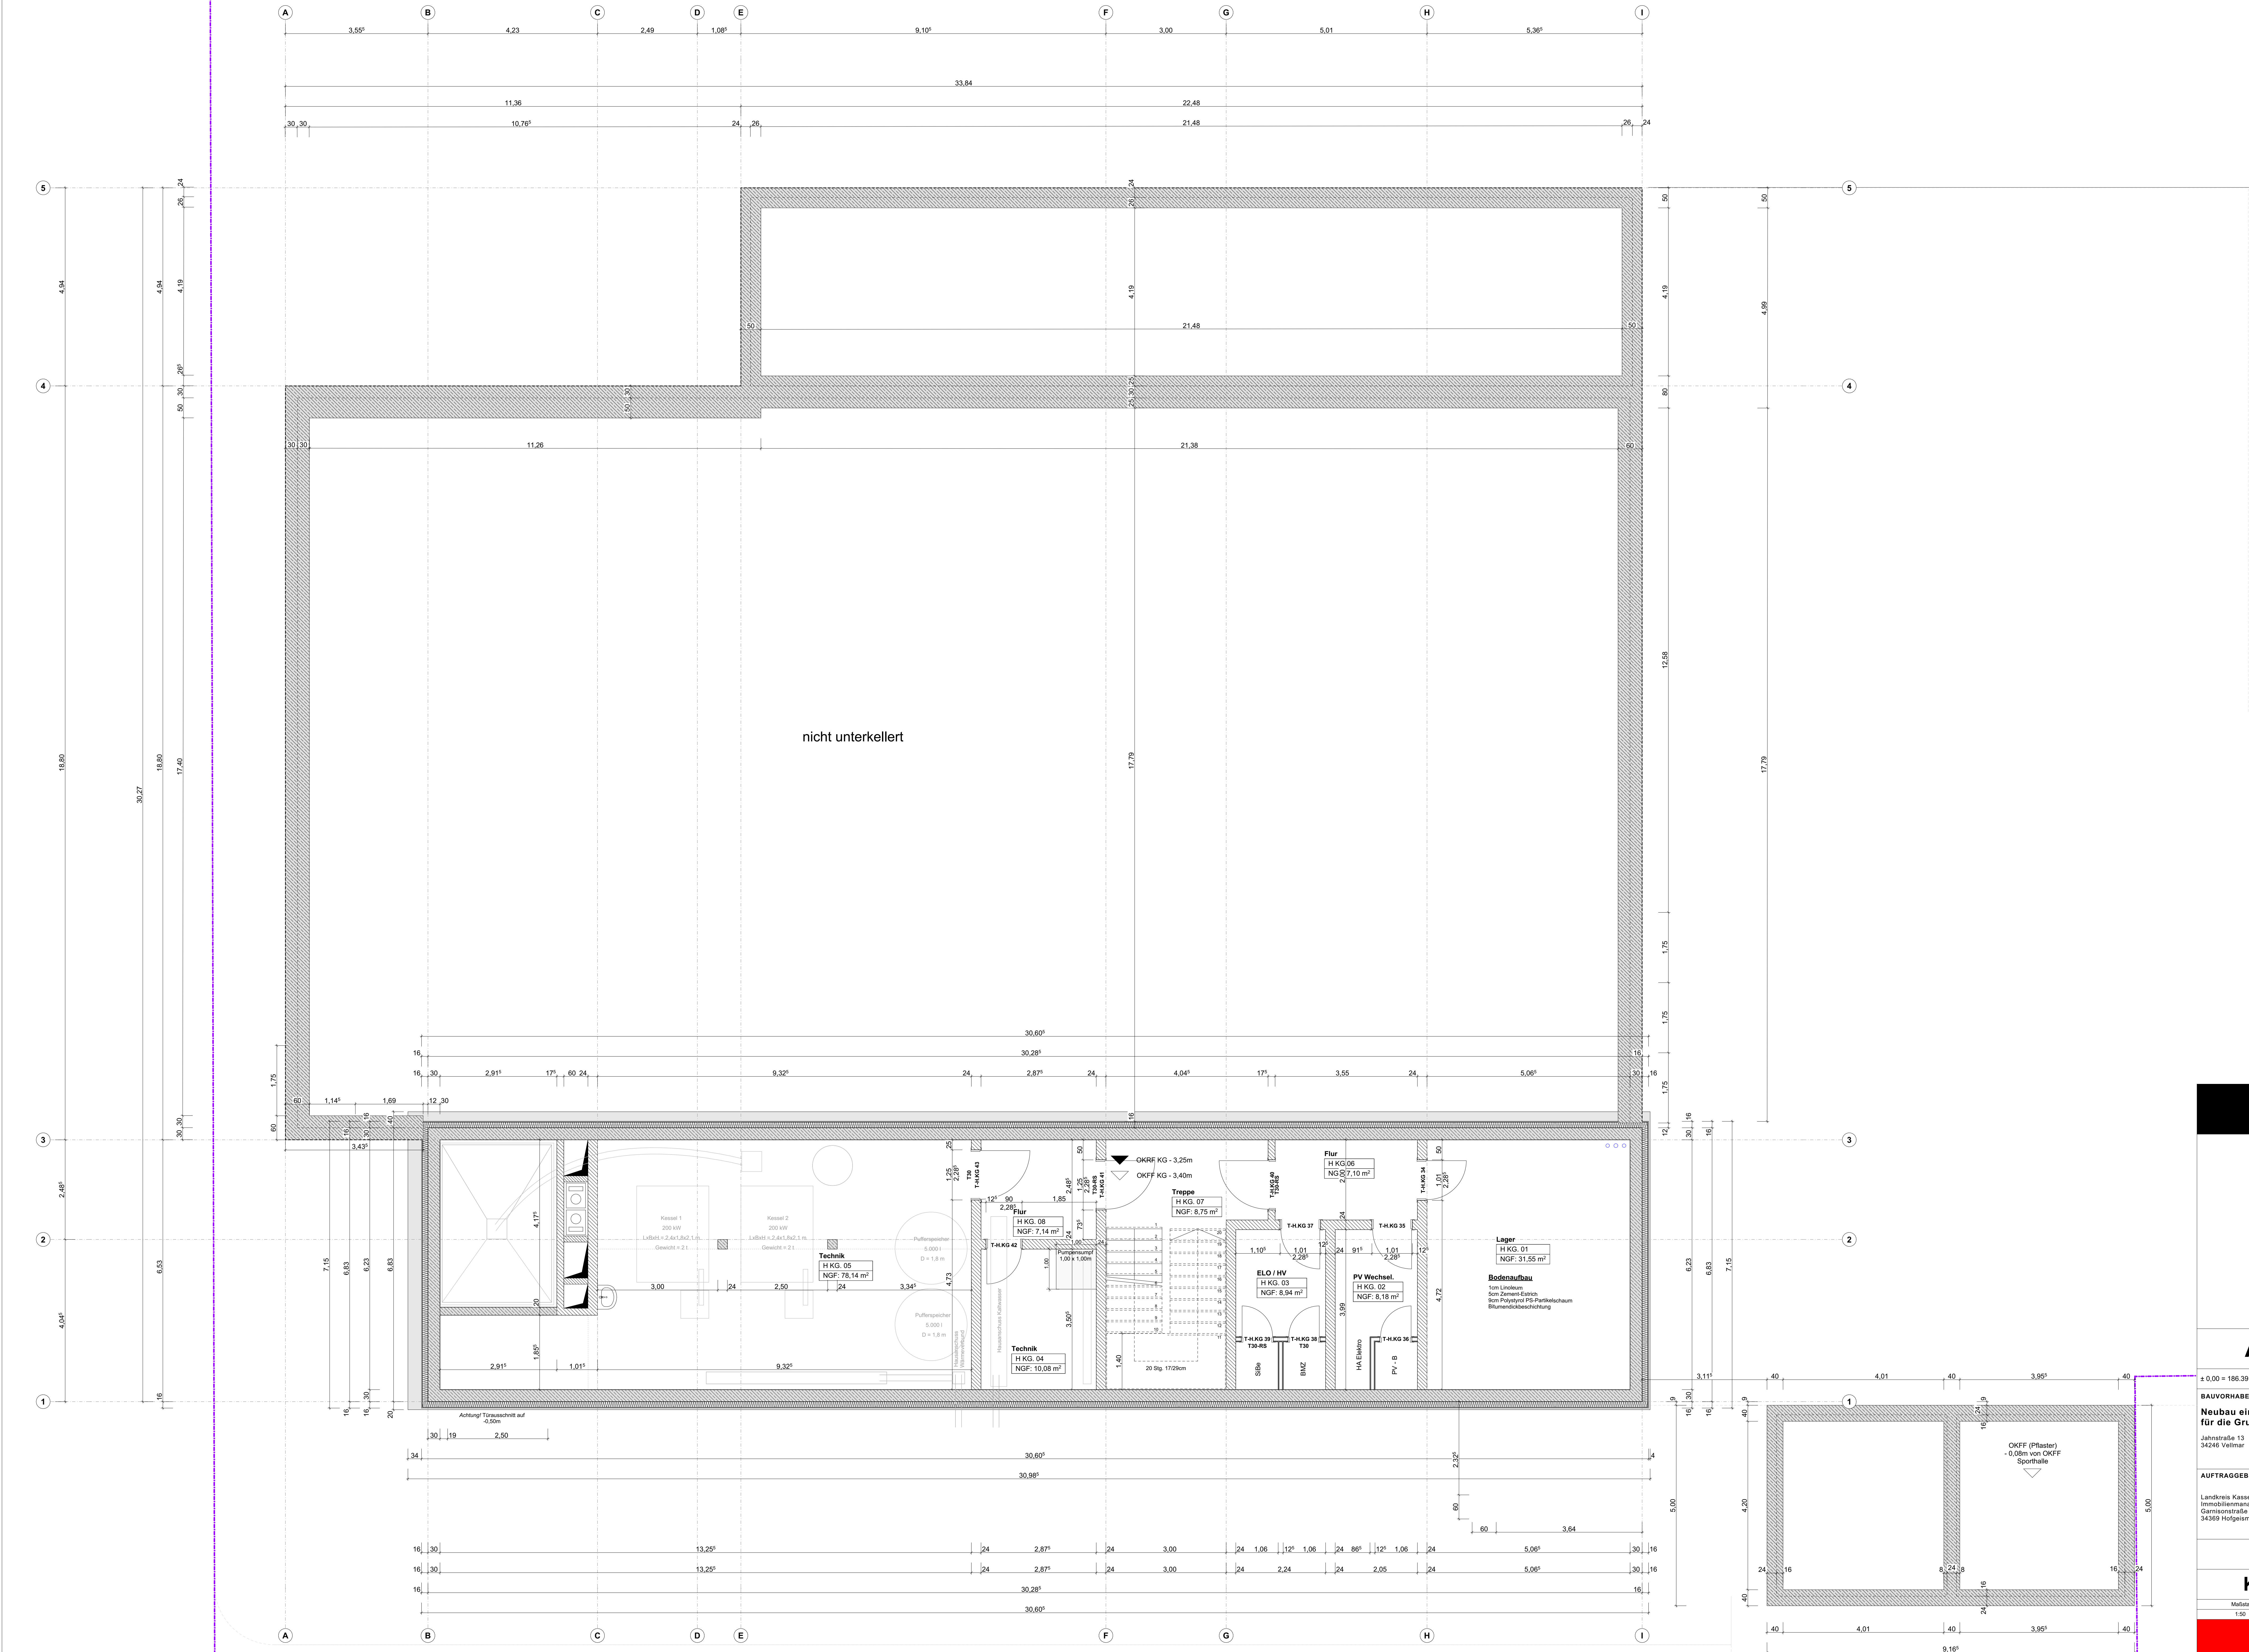


Ausführungsplanung

± 0,00 = 186.39 m üNN = OK FF EG

BAUVORHABEN: Neubau einer Sporthalle für die Grundschule Niedervellmar Jahnstraße 13 34248 Vellmar	GRUNDSTÜCK: Gemeinde : Vellmar Gemarkung: Niedervellmar Flur: 2 Flurstück: 106/16
AUFTRAGGEBER: Landkreis Kassel Immobilienmanagement Garnisonstraße 6 34369 Holgermar	

Kellergeschoss - Sporthalle			
Maßstab	Blattgröße	Datum	Planensteller
1:50	Überlänge 1300 x 841	16.12.2025	

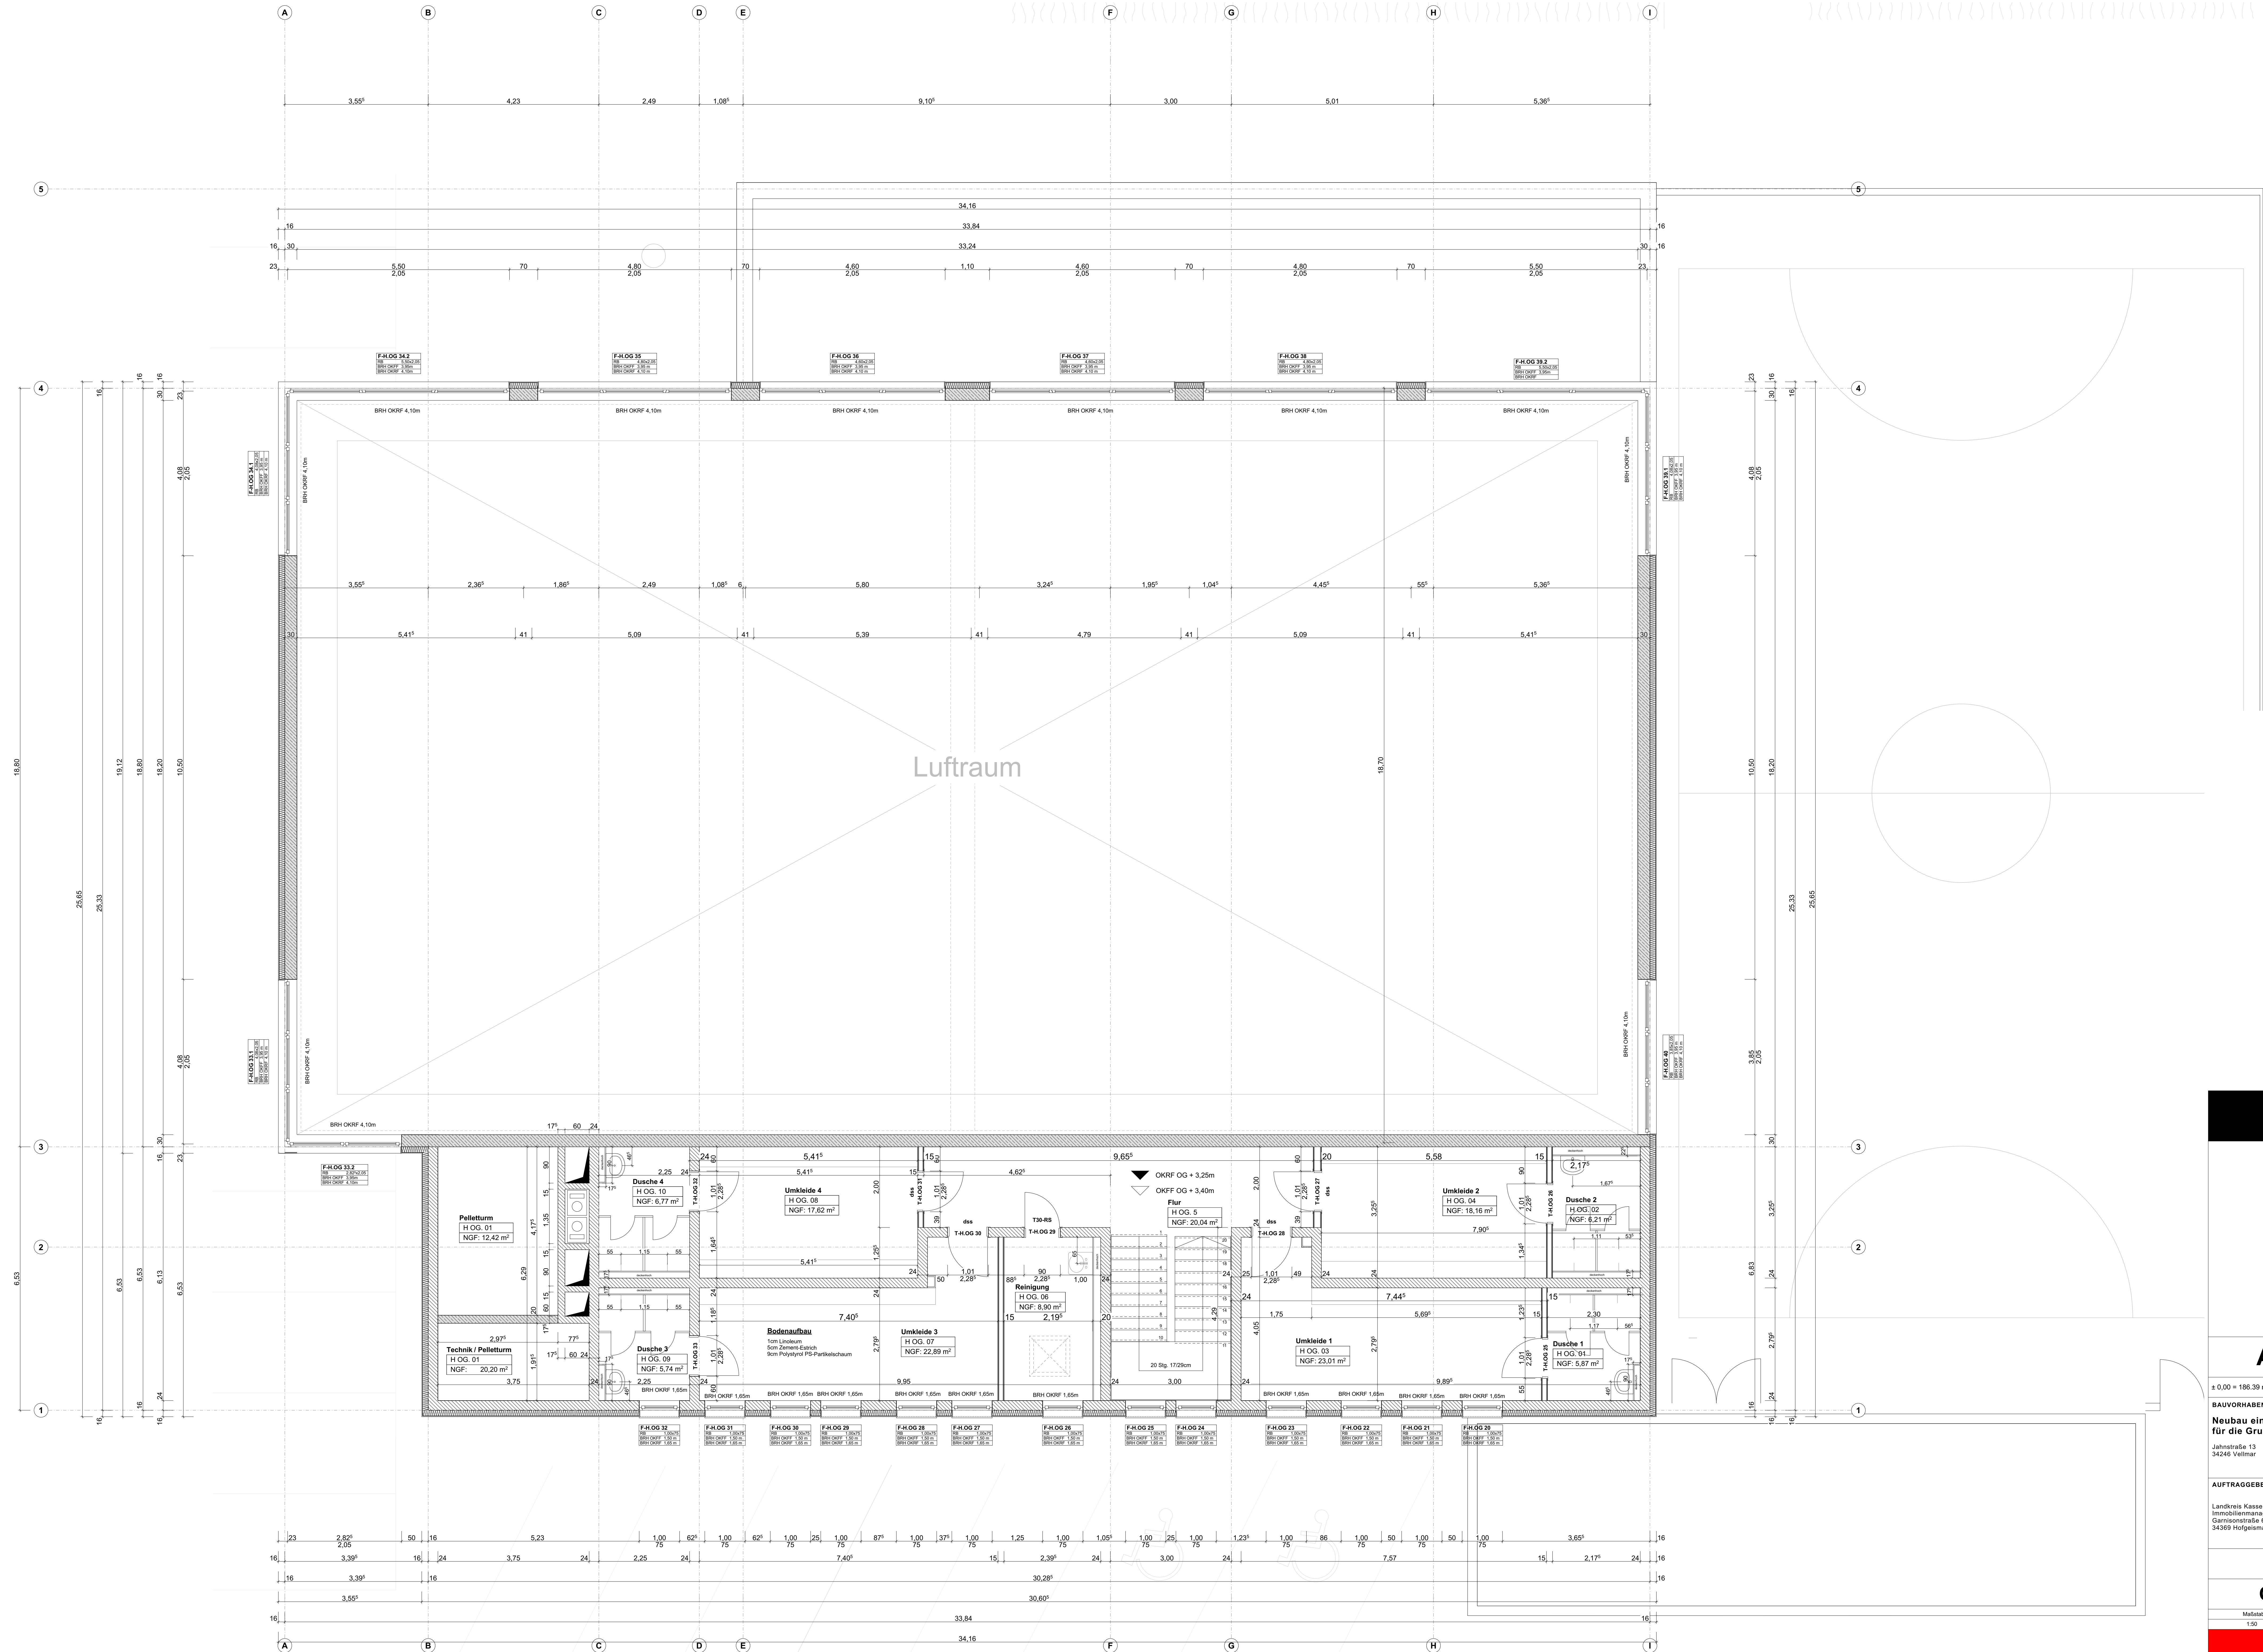

Ausführungsplanung

± 0,00 = 186.39 m üNN = OK FF EG


BAUVORHABEN:
Neubau einer Sporthalle
für die Grundschule Niedervellmar
Jahnstraße 13
34248 Vellmar

GRUNDSTÜCK:
Gemeinde : Vellmar
Gemarkung: Niedervellmar
Flur: 2
Flurstück: 106/16

AUFTRAGGEBER:
Landkreis Kassel
Immobilienmanagement
Garnisonstraße 6

Obergeschoss - Sporthalle

Maßstab	Blattgröße	Datum	Planensteller
1:50	Überlänge: 1300 x 841	16.12.2025	

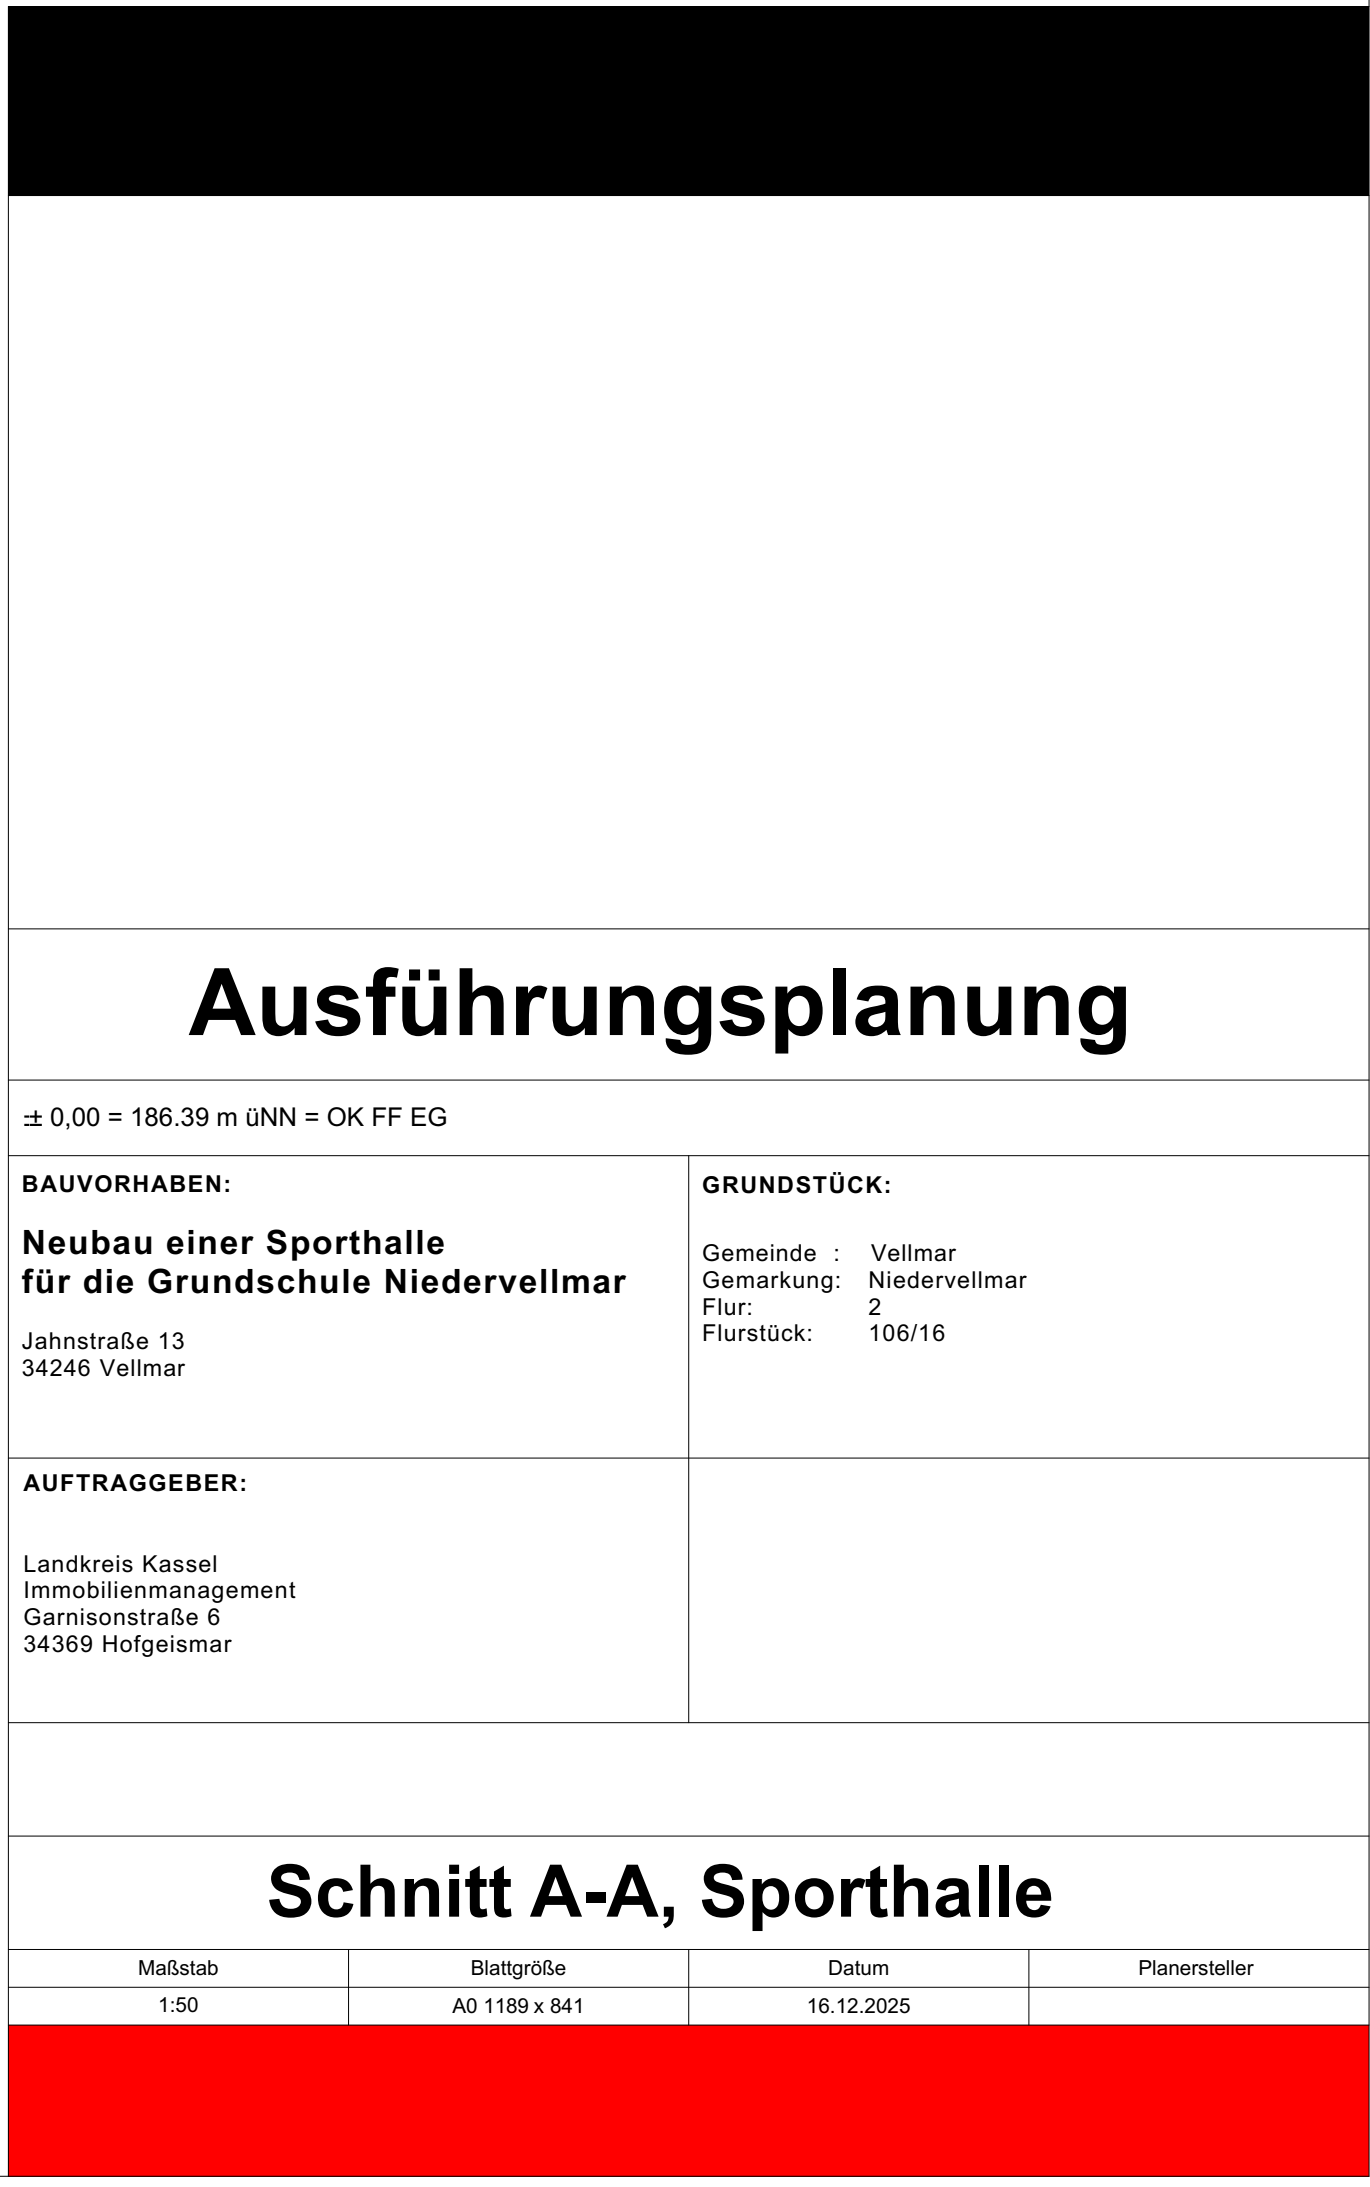

± 0,00 = 186.39 m üNN = OK FF EG

**Neubau einer Sporthalle
für die Grundschule Niedervellmar**




Jahnstraße 13 34246 Vellmar	Flurstück: 106/16
--------------------------------	-------------------

AUFTRAGGEBER:	
Landkreis Kassel Immobilienmanagement Garnisonstraße 6 34369 Hofgeismar	

1:50	A0 1189 x 841	16.12.2025	




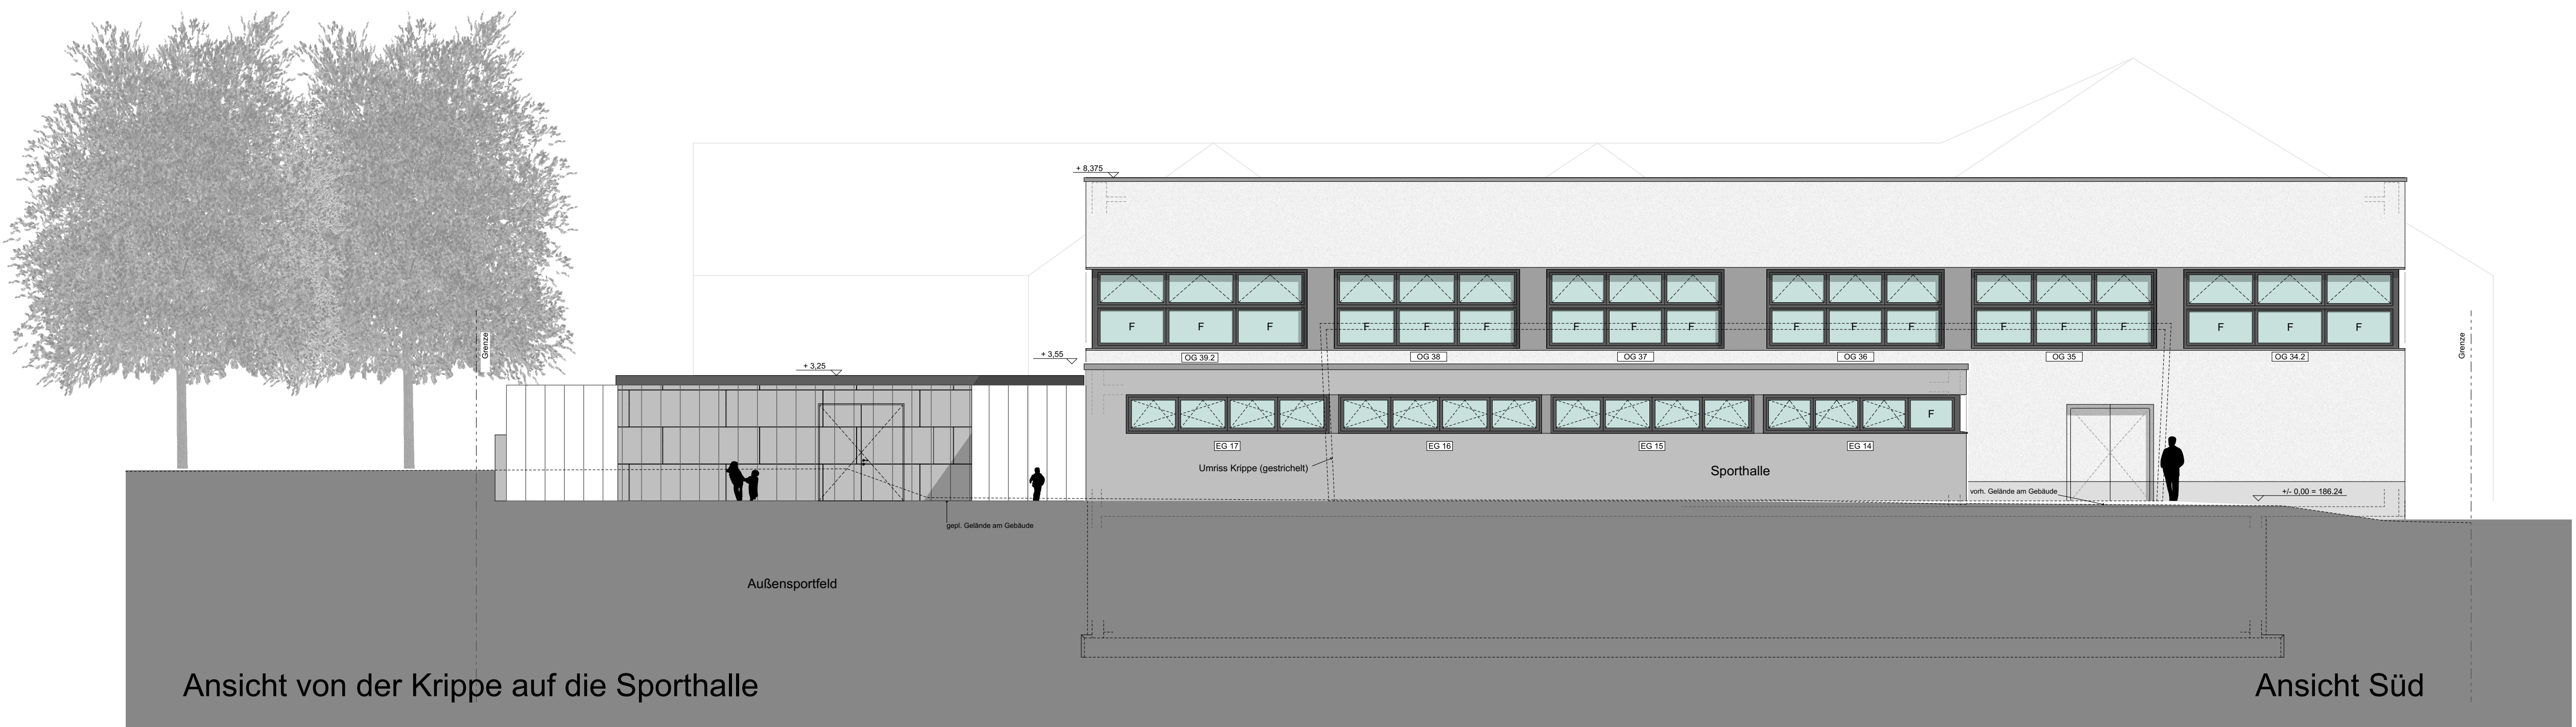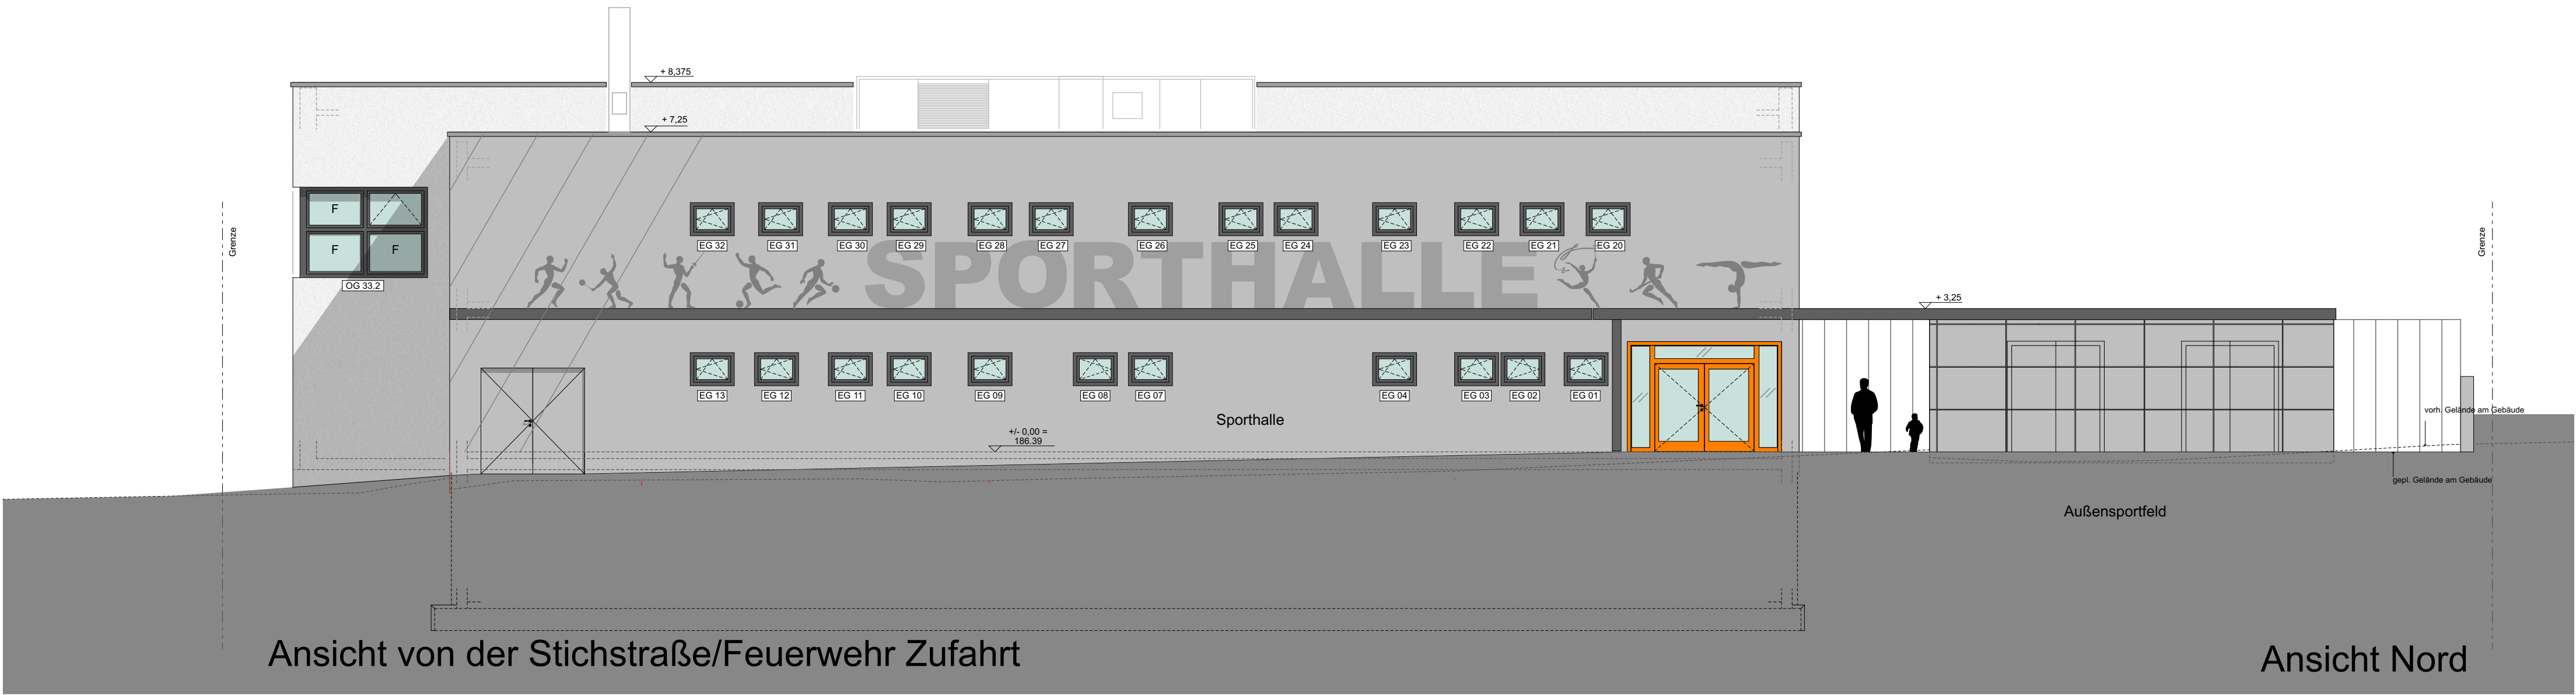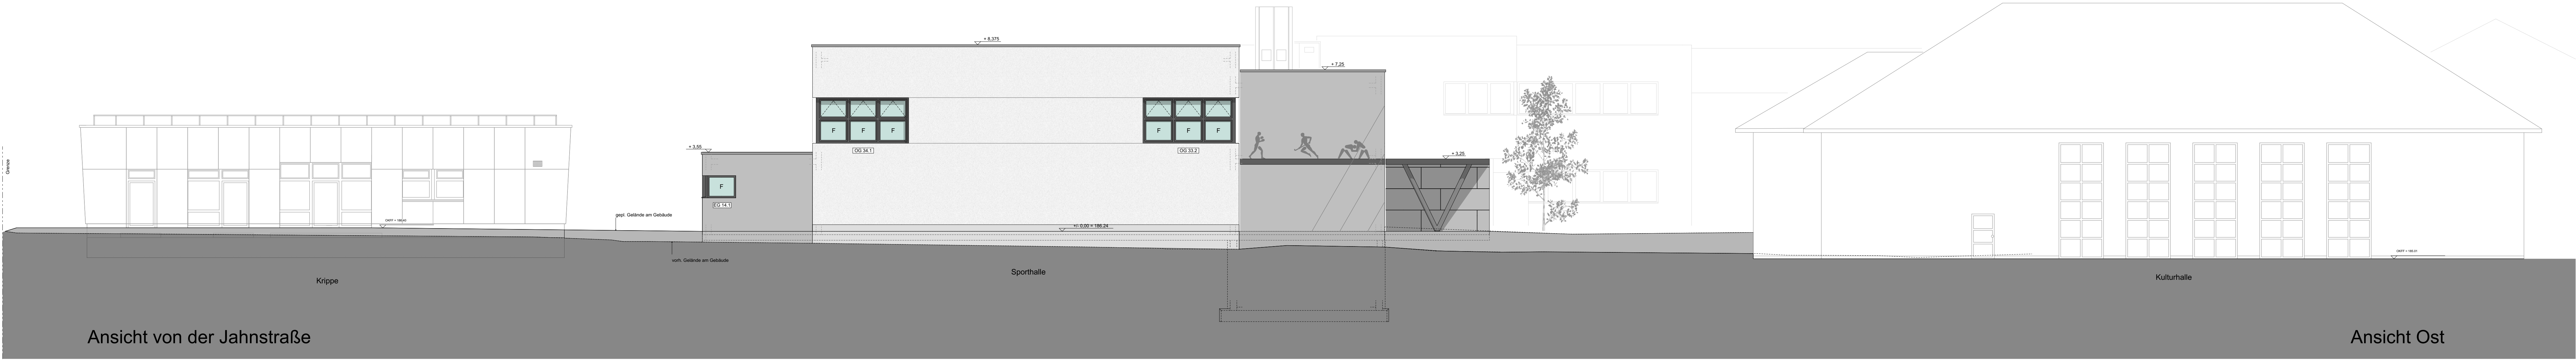

Ausführungsplanung

± 0,00 = 186.39 m üNN = OK FF EG





BAUVORHABEN:
**Neubau einer Sporthalle
für die Grundschule Niedervellmar**
Jahnstraße 13
34246 Vellmar

GRUNDSTÜCK:
Gemeinde : Vellmar
Gemarkung : Niedervellmar
Flur: 2
Flurstück: 106/16

AUFTRAGGEBER:
Landkreis Kassel
Immobilienmanagement
Garnisonstraße 6
34369 Hofgeismar

Ansichten

Multitab	Blattgröße	Datum	Plansteller
1:100	A0 1189 x 841	16.12.2025	

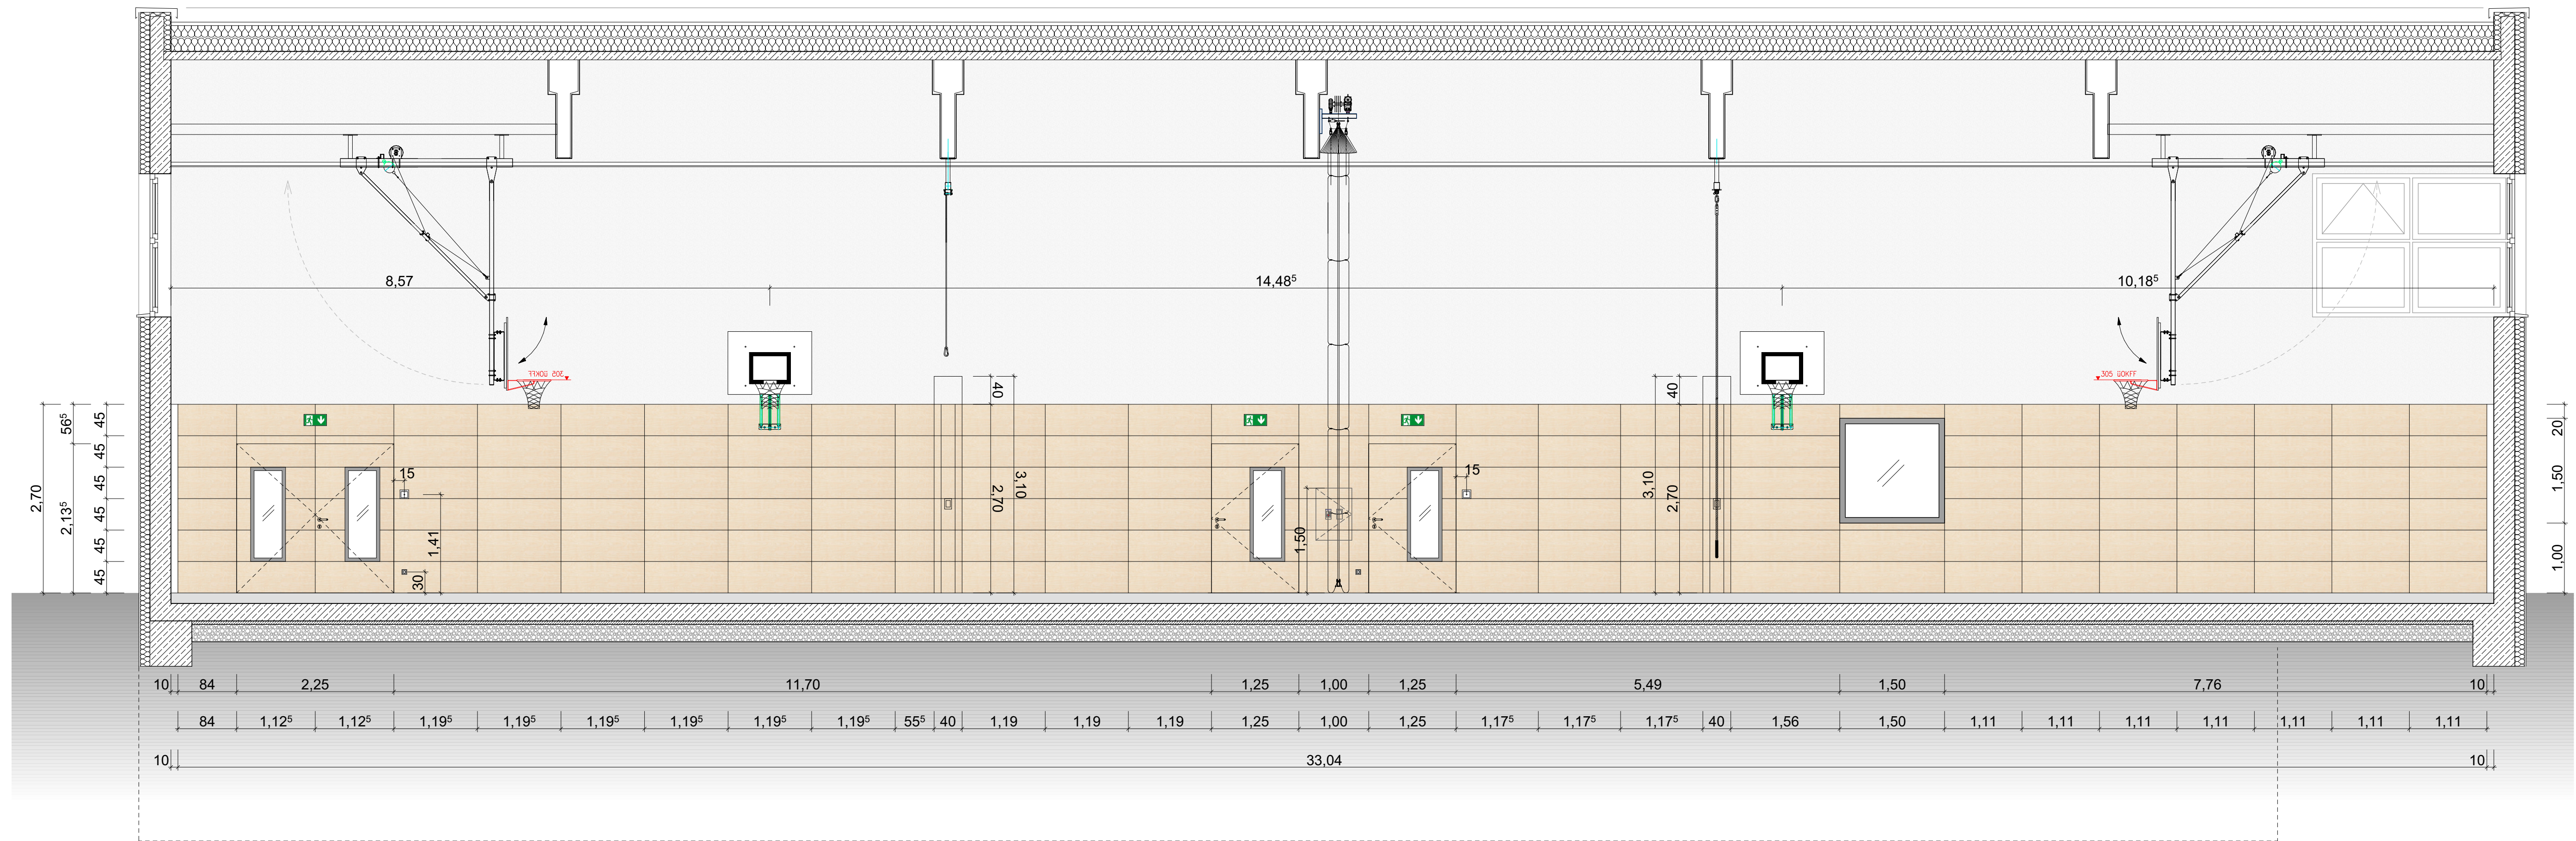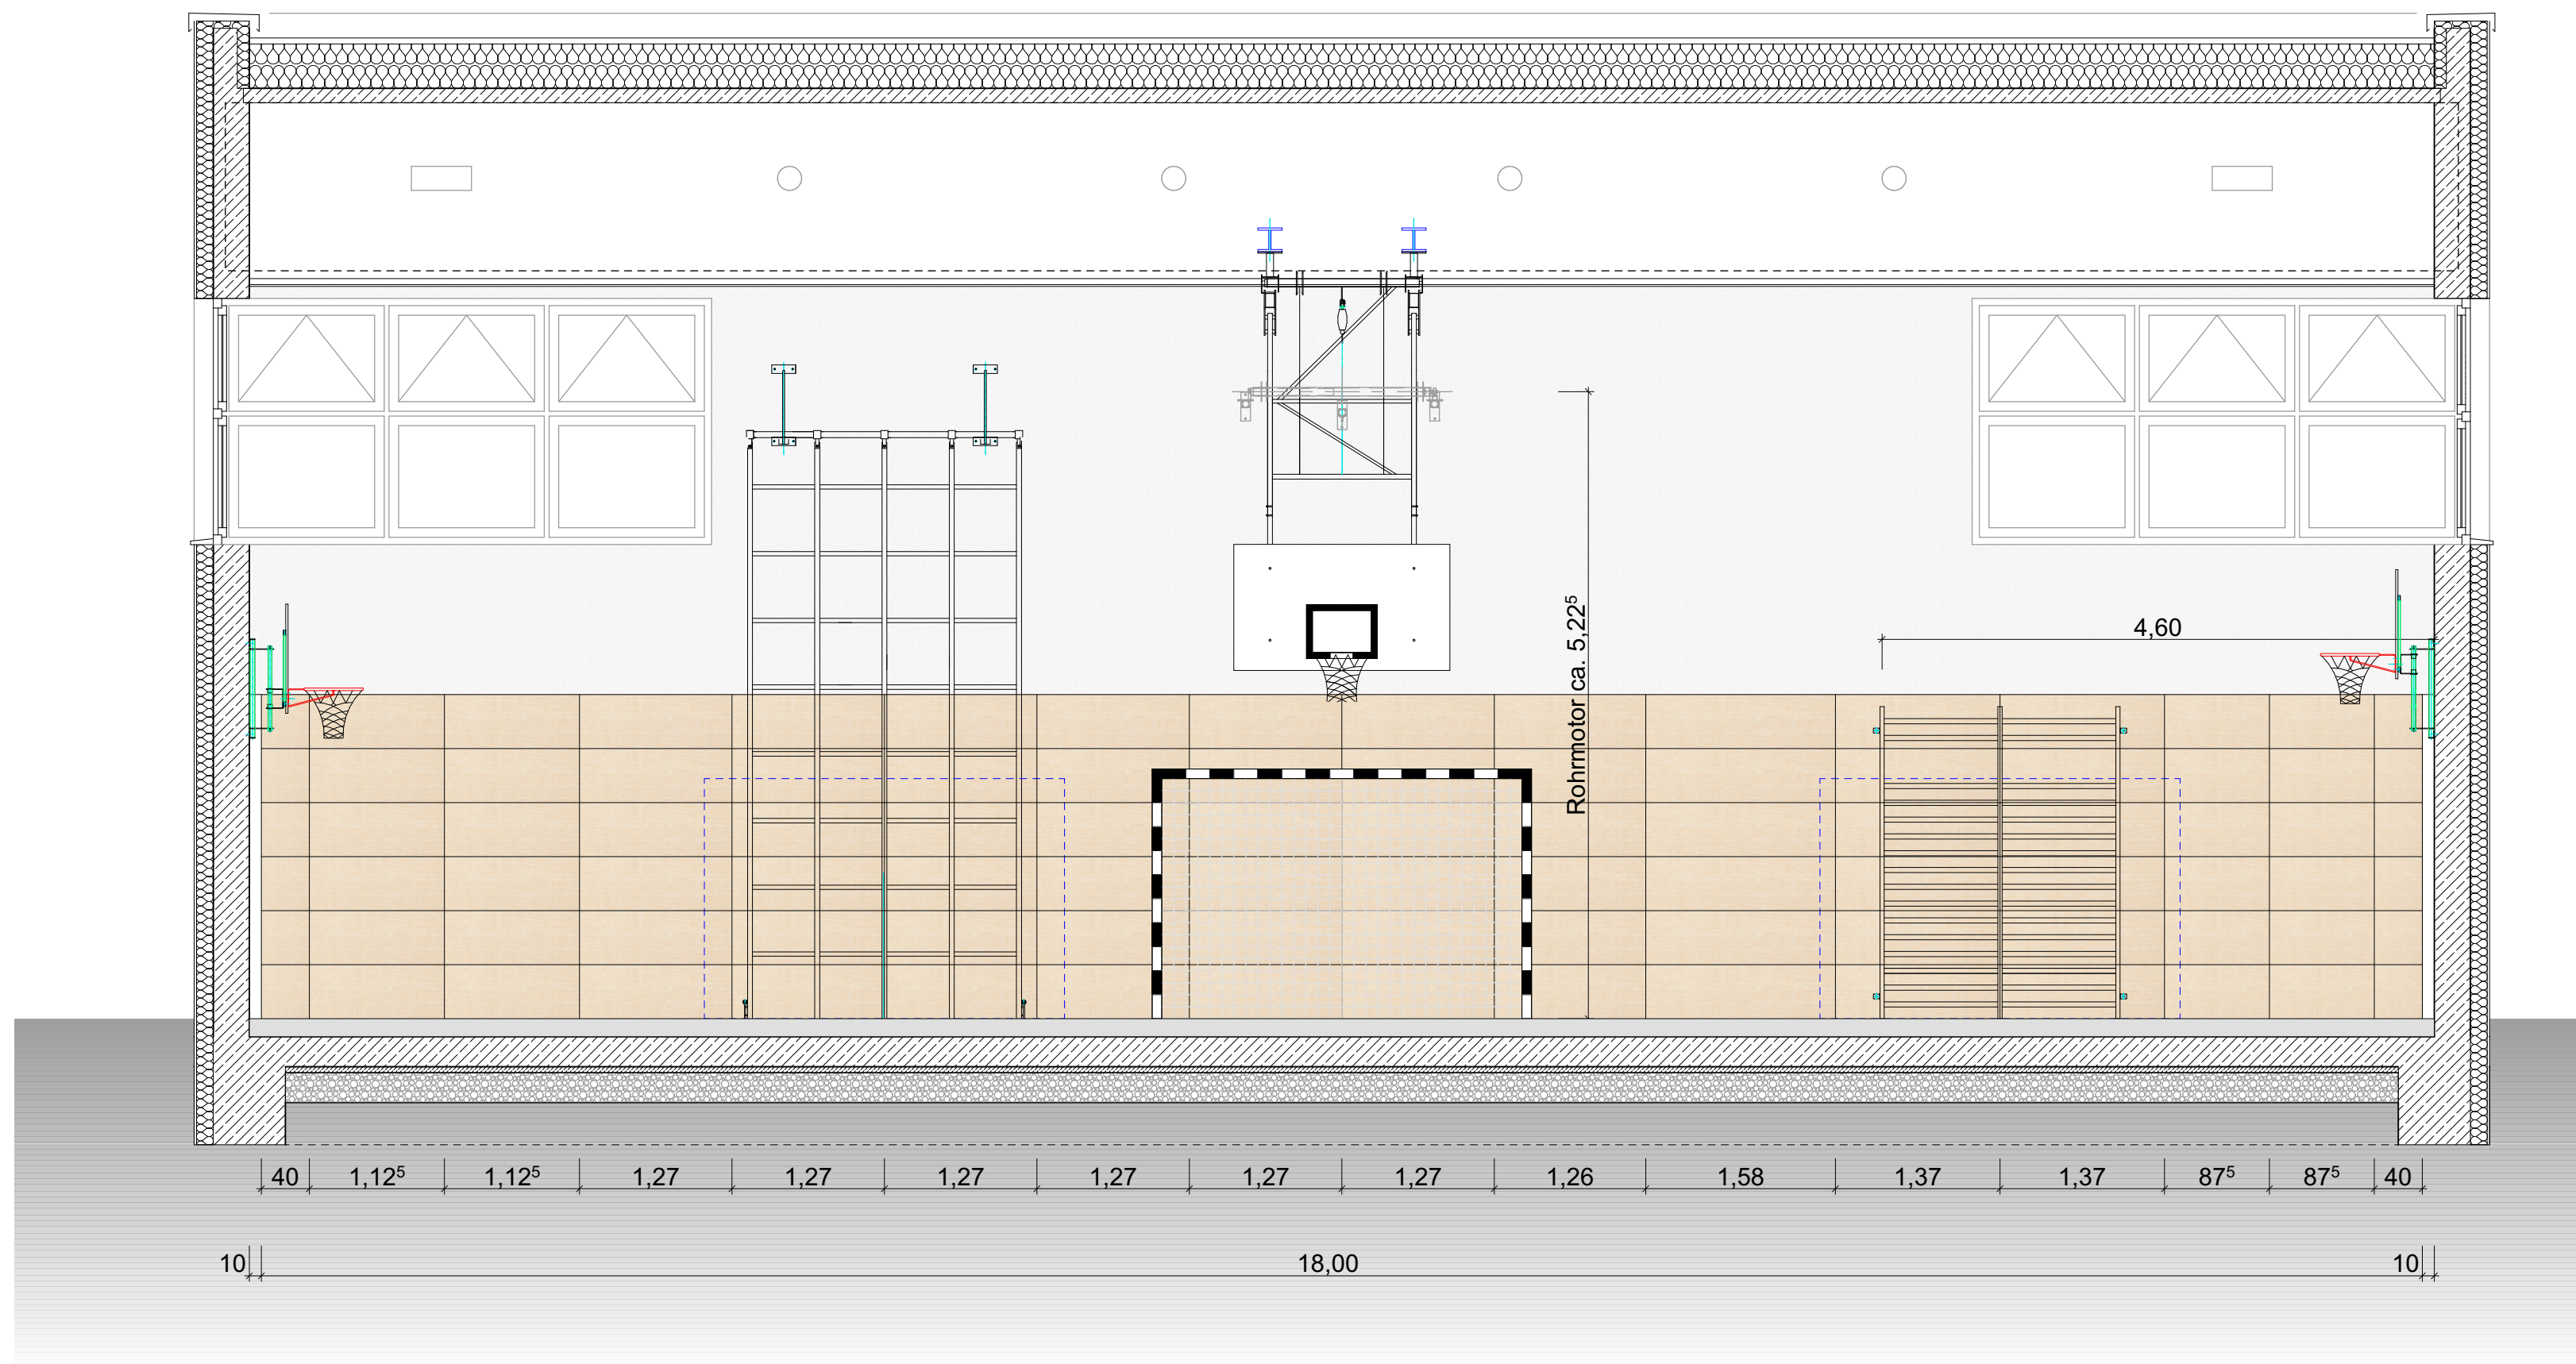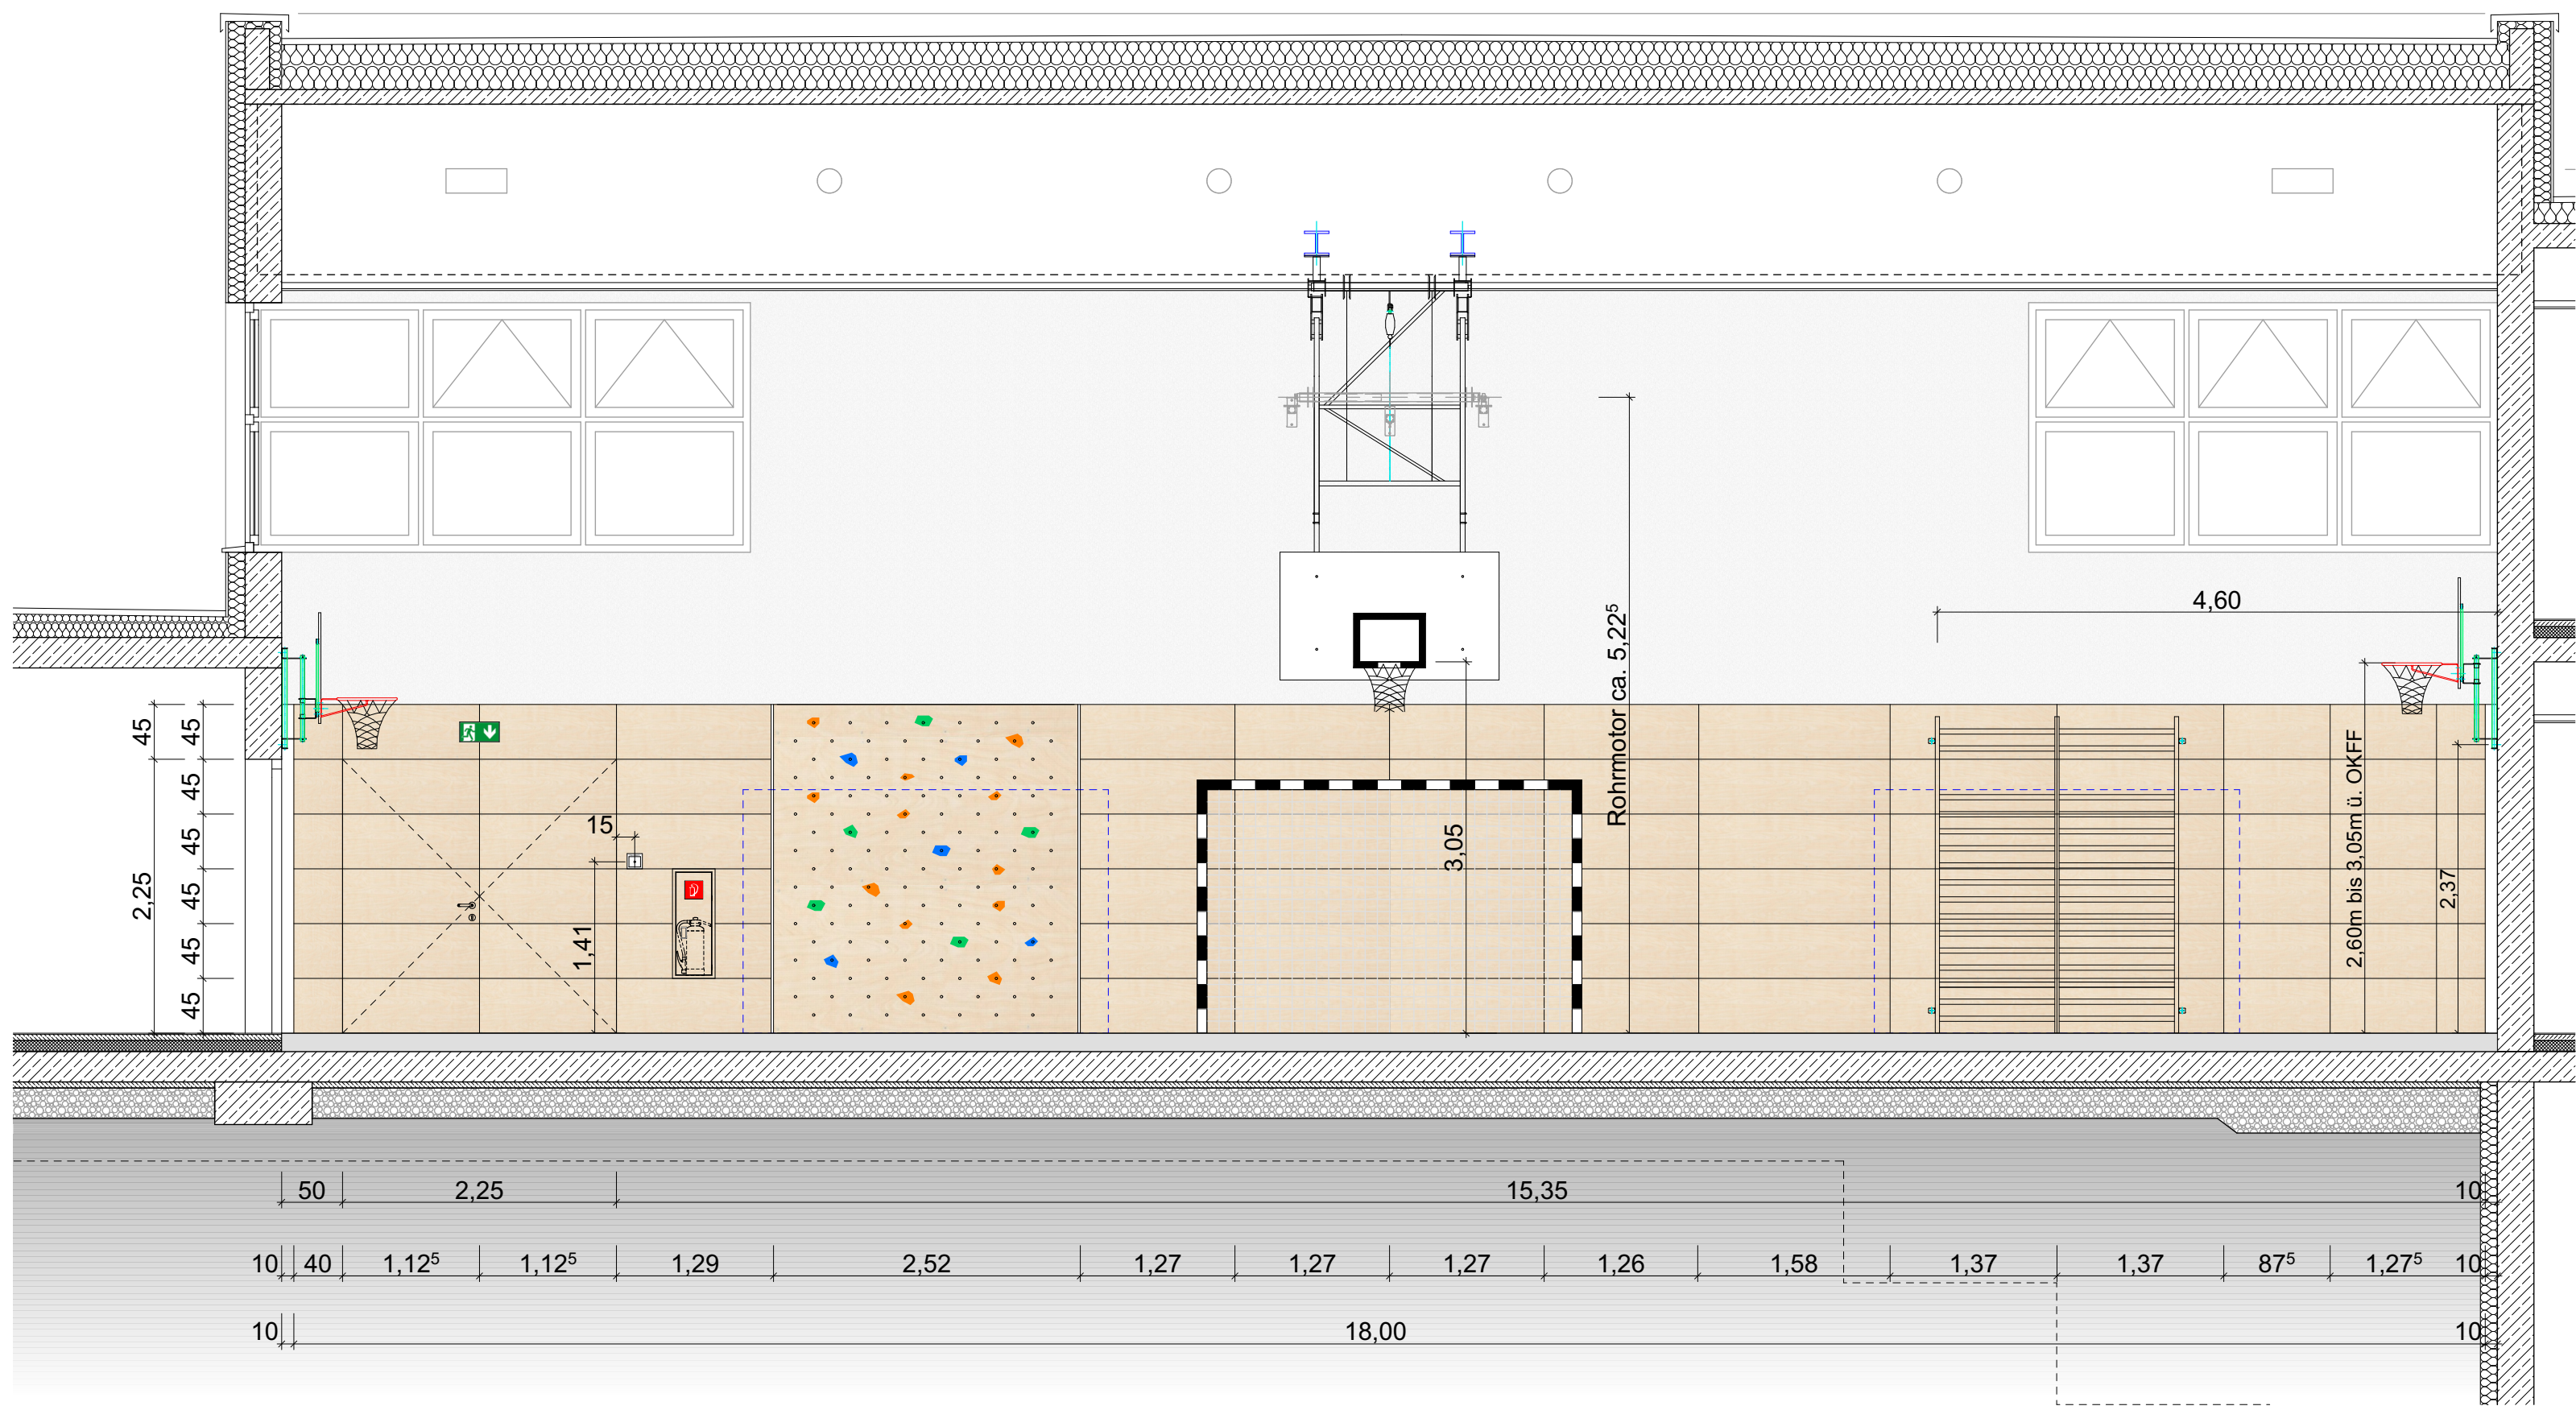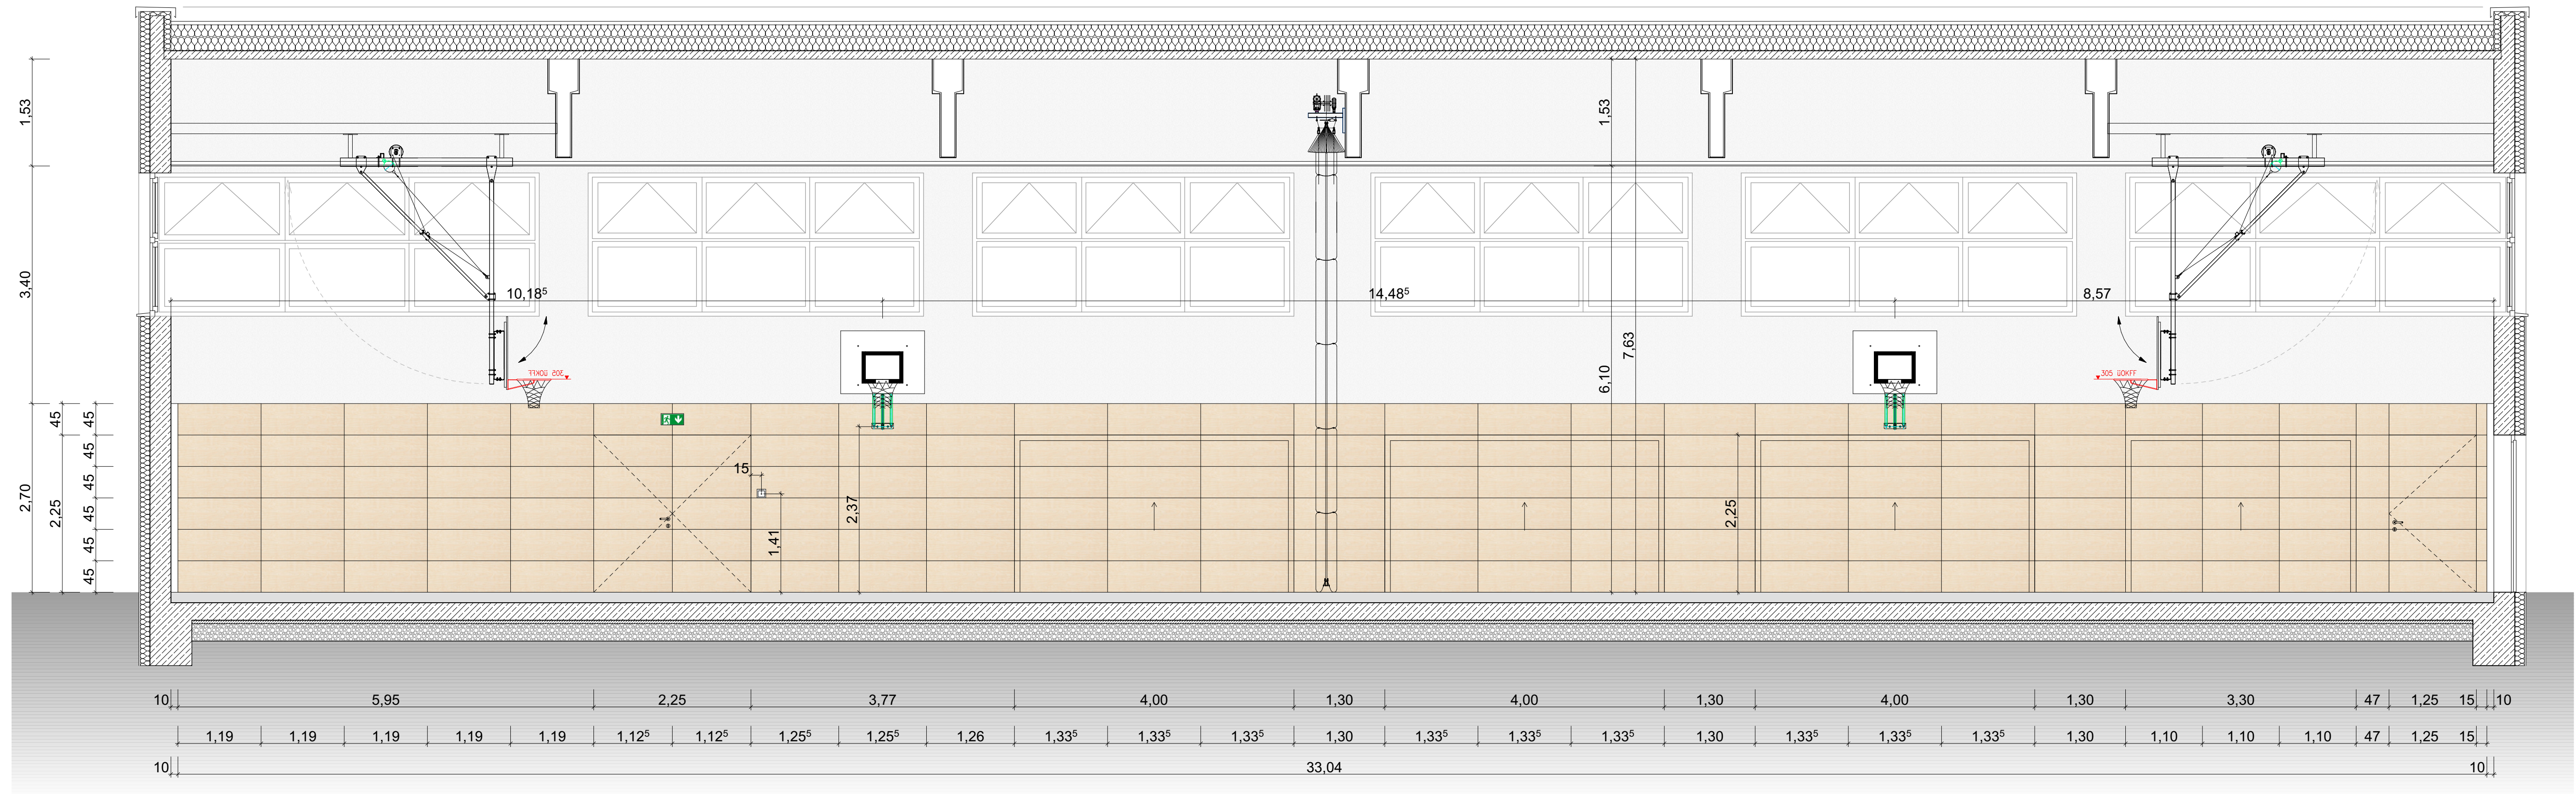

Ausführungsplanung

± 0.00 = 186.39 m UNN = OK FF EG

BAUVORHABEN:

**Neubau einer Sporthalle
für die Grundschule Niedervellmar**

Jahnstraße 13
34246 Vellmar

GRUNDSTÜCK:


Gemeinde : Vellmar
Gemarkung: Niedervellmar
Flur: 2
Flurstück: 106/16

AUFTRAGGEBER:

Landkreis Kassel
Immobilienmanagement
Garnisonstraße 6
34369 Hofgeismar

Wandabwicklung - Sporthalle

Multitab	Blattgröße	Datum	Plansteller
1:50	A0 1189 x 841	16.12.2025	

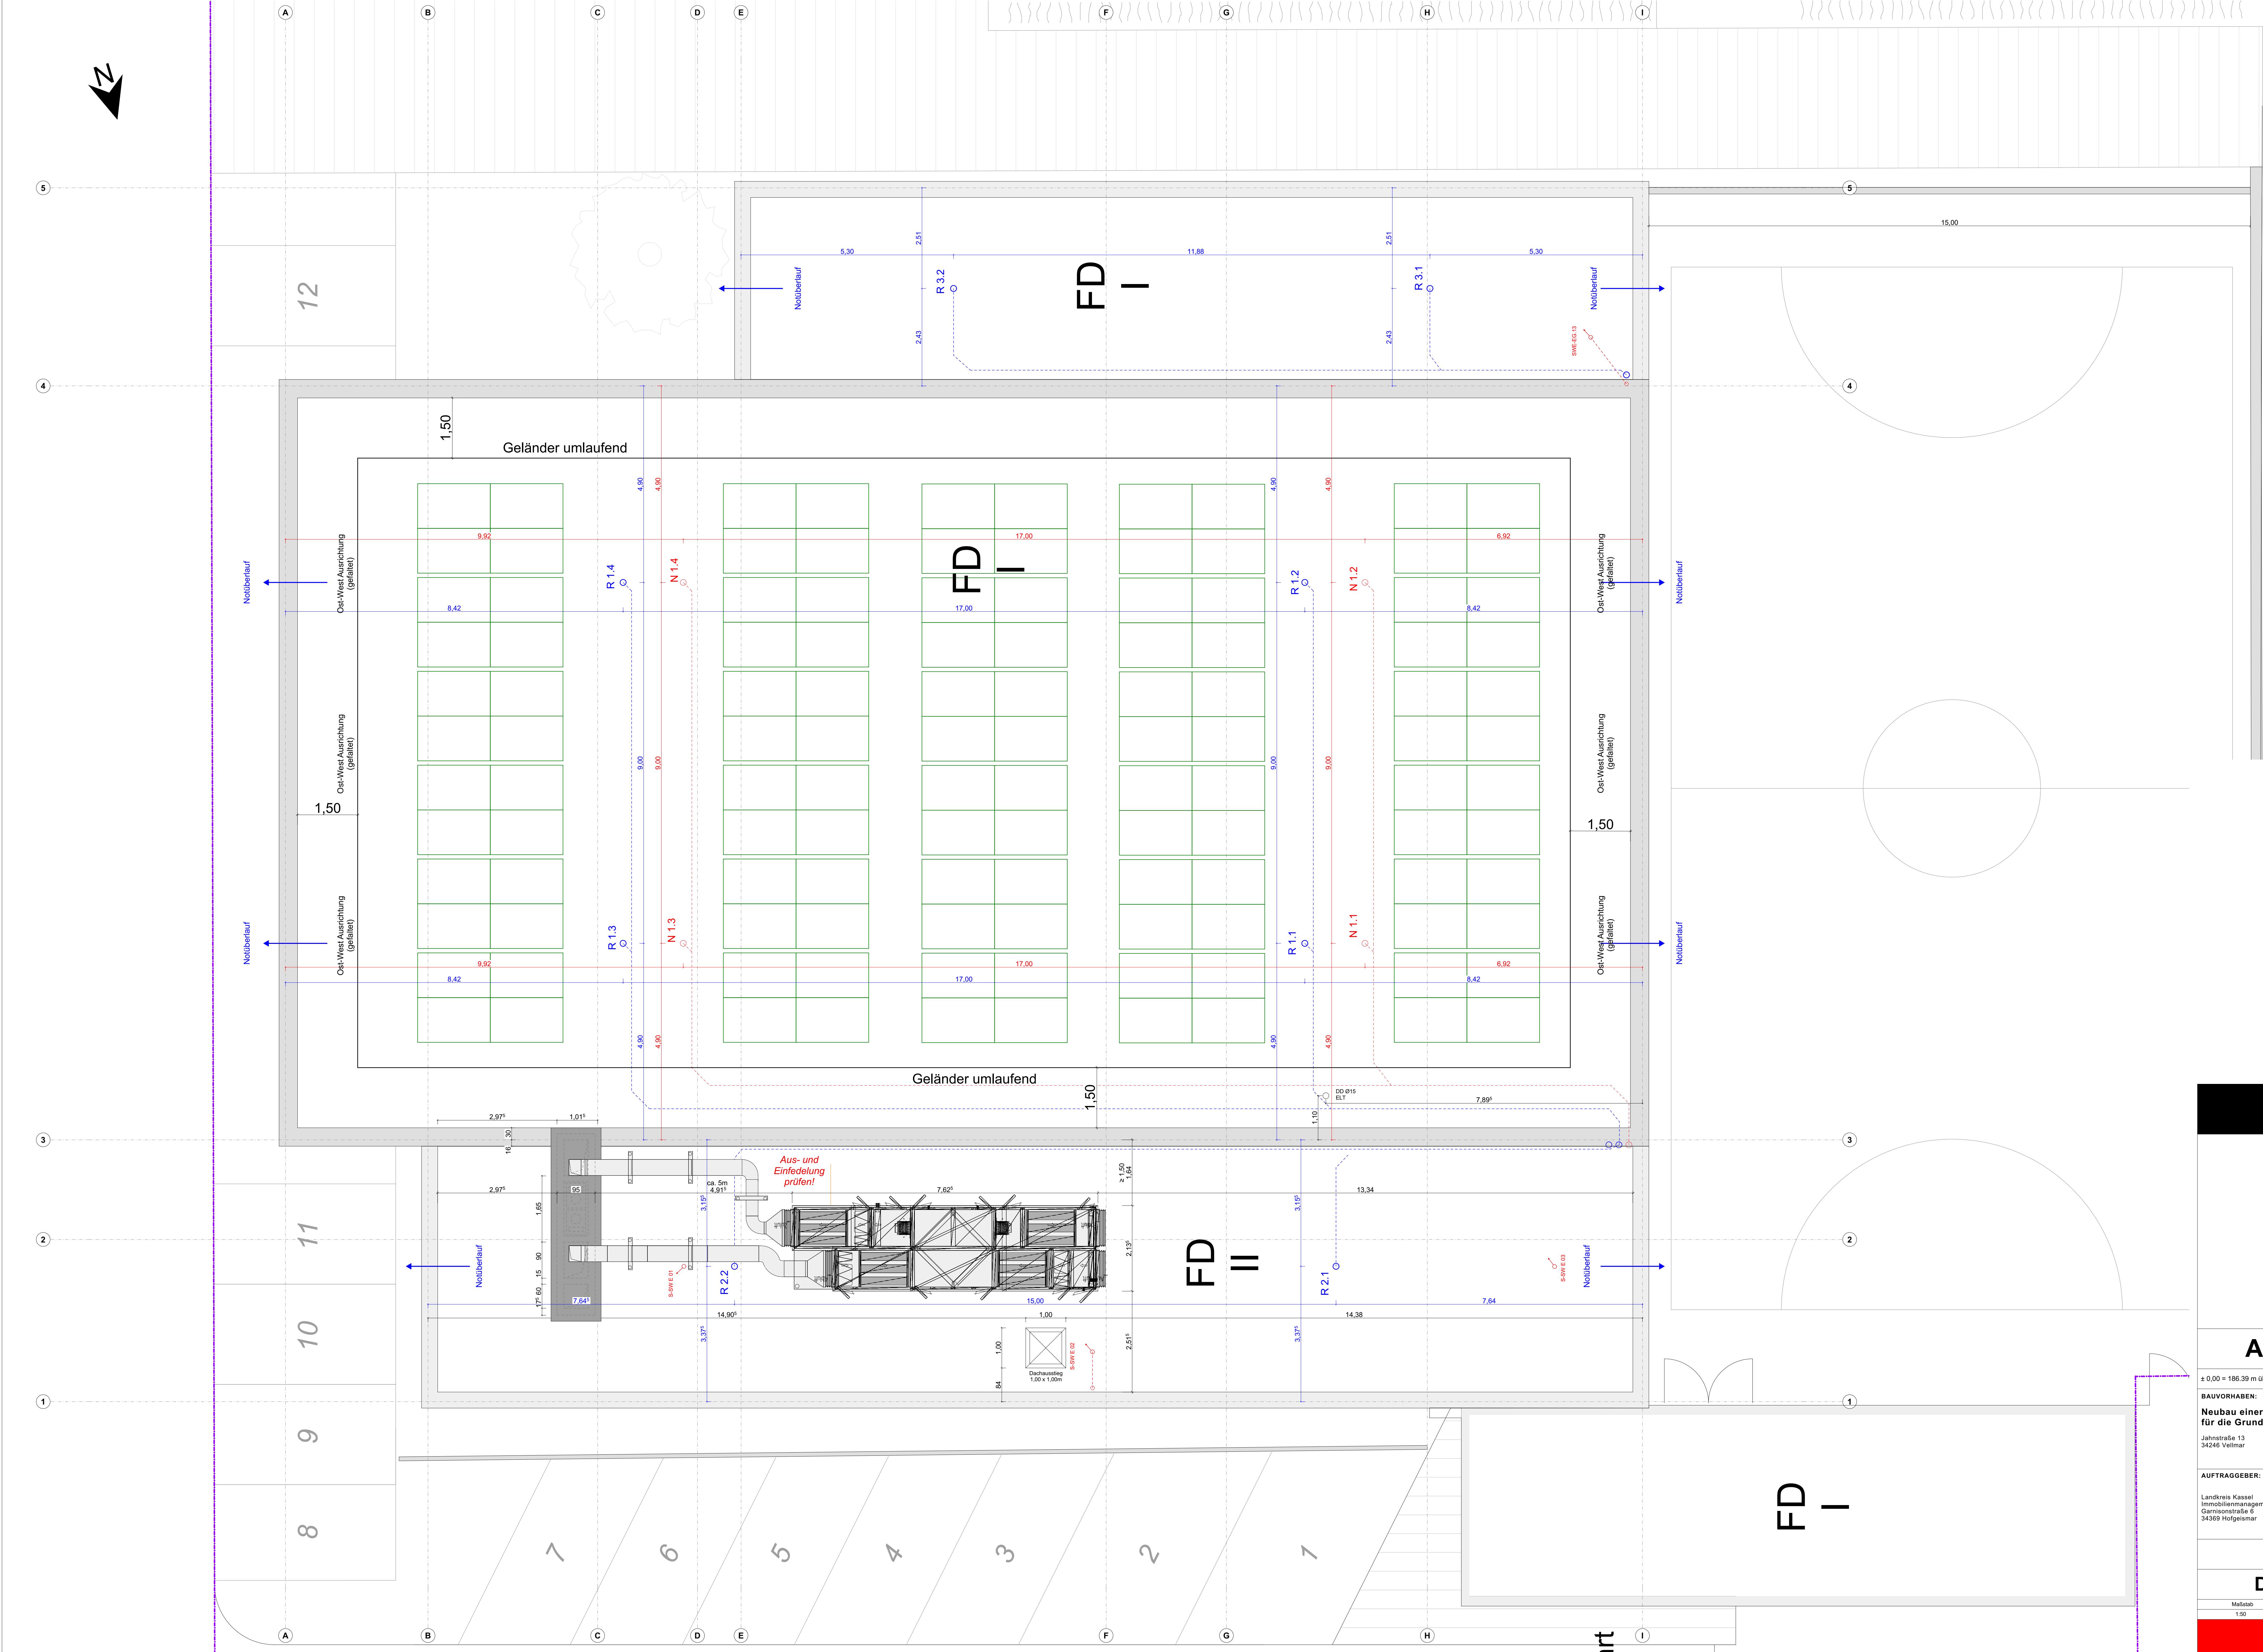


Ausführungsplanung

± 0,00 = 186.39 m üNN = OK FF EG

BAUVORHABEN: Neubau einer Sporthalle für die Grundschule Niedervellmar Jahnstraße 13 34246 Vellmar	GRUNDSTÜCK: Gemeinde : Vellmar Gemarkung: Niedervellmar Flur: 2 Flurstück: 106/16
AUFTRAGGEBER: Landkreis Kassel Immobilienmanagement Garnisonstraße 6 34369 Holgermar	

Dachaufsicht - Sporthalle

Maßstab 1:50	Blattgröße Überlänge: 130 x 841	Datum 16.12.2025	Plansteller
-----------------	------------------------------------	---------------------	-------------

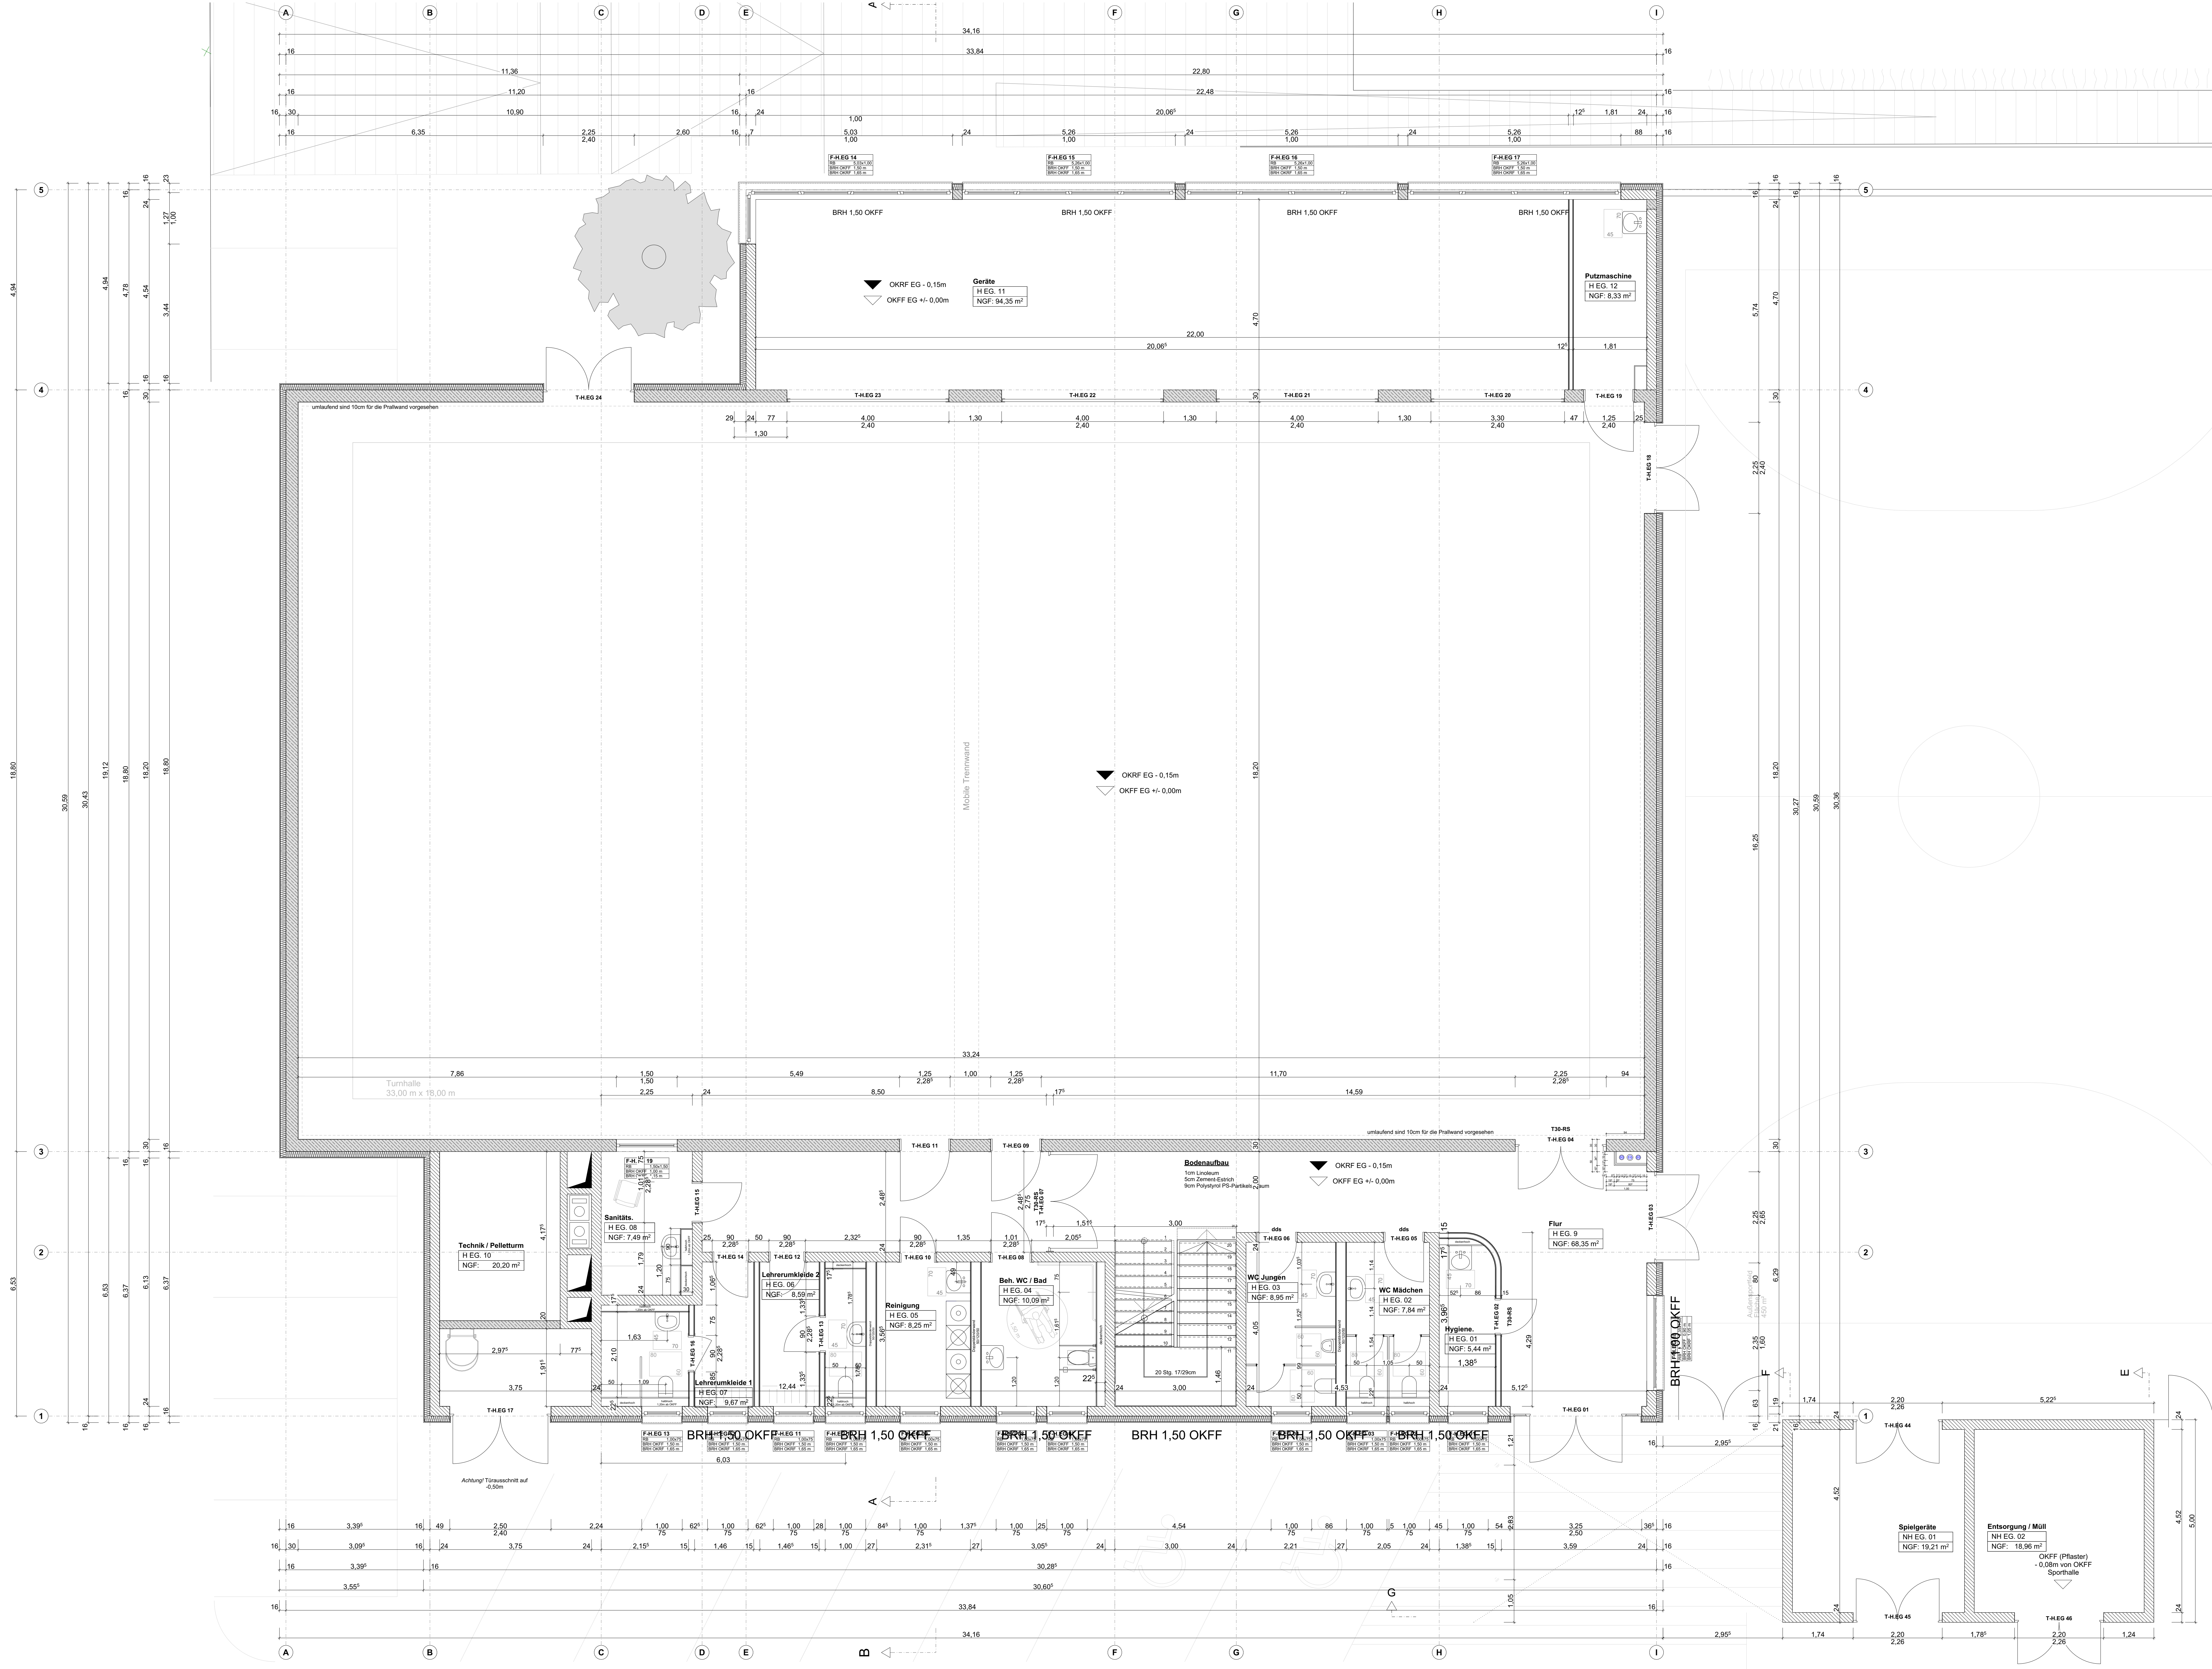

Ausführungsplanung

± 0.00 = 186.39 m üNN = OK FF EG

BAUVORHABEN: Neubau einer Sporthalle für die Grundschule Niedervellmar Jahnstraße 13 34246 Vellmar	GRUNDSTÜCK: Gemeinde: Vellmar Gemarkung: Niedervellmar Flur: 2 Flurstück: 106/16

Erdgeschoss - Sporthalle			
Maßstab: 1:50	Baugröße: Überlänge 1300 x 841	Datum: 16.12.2025	Plansteller: