


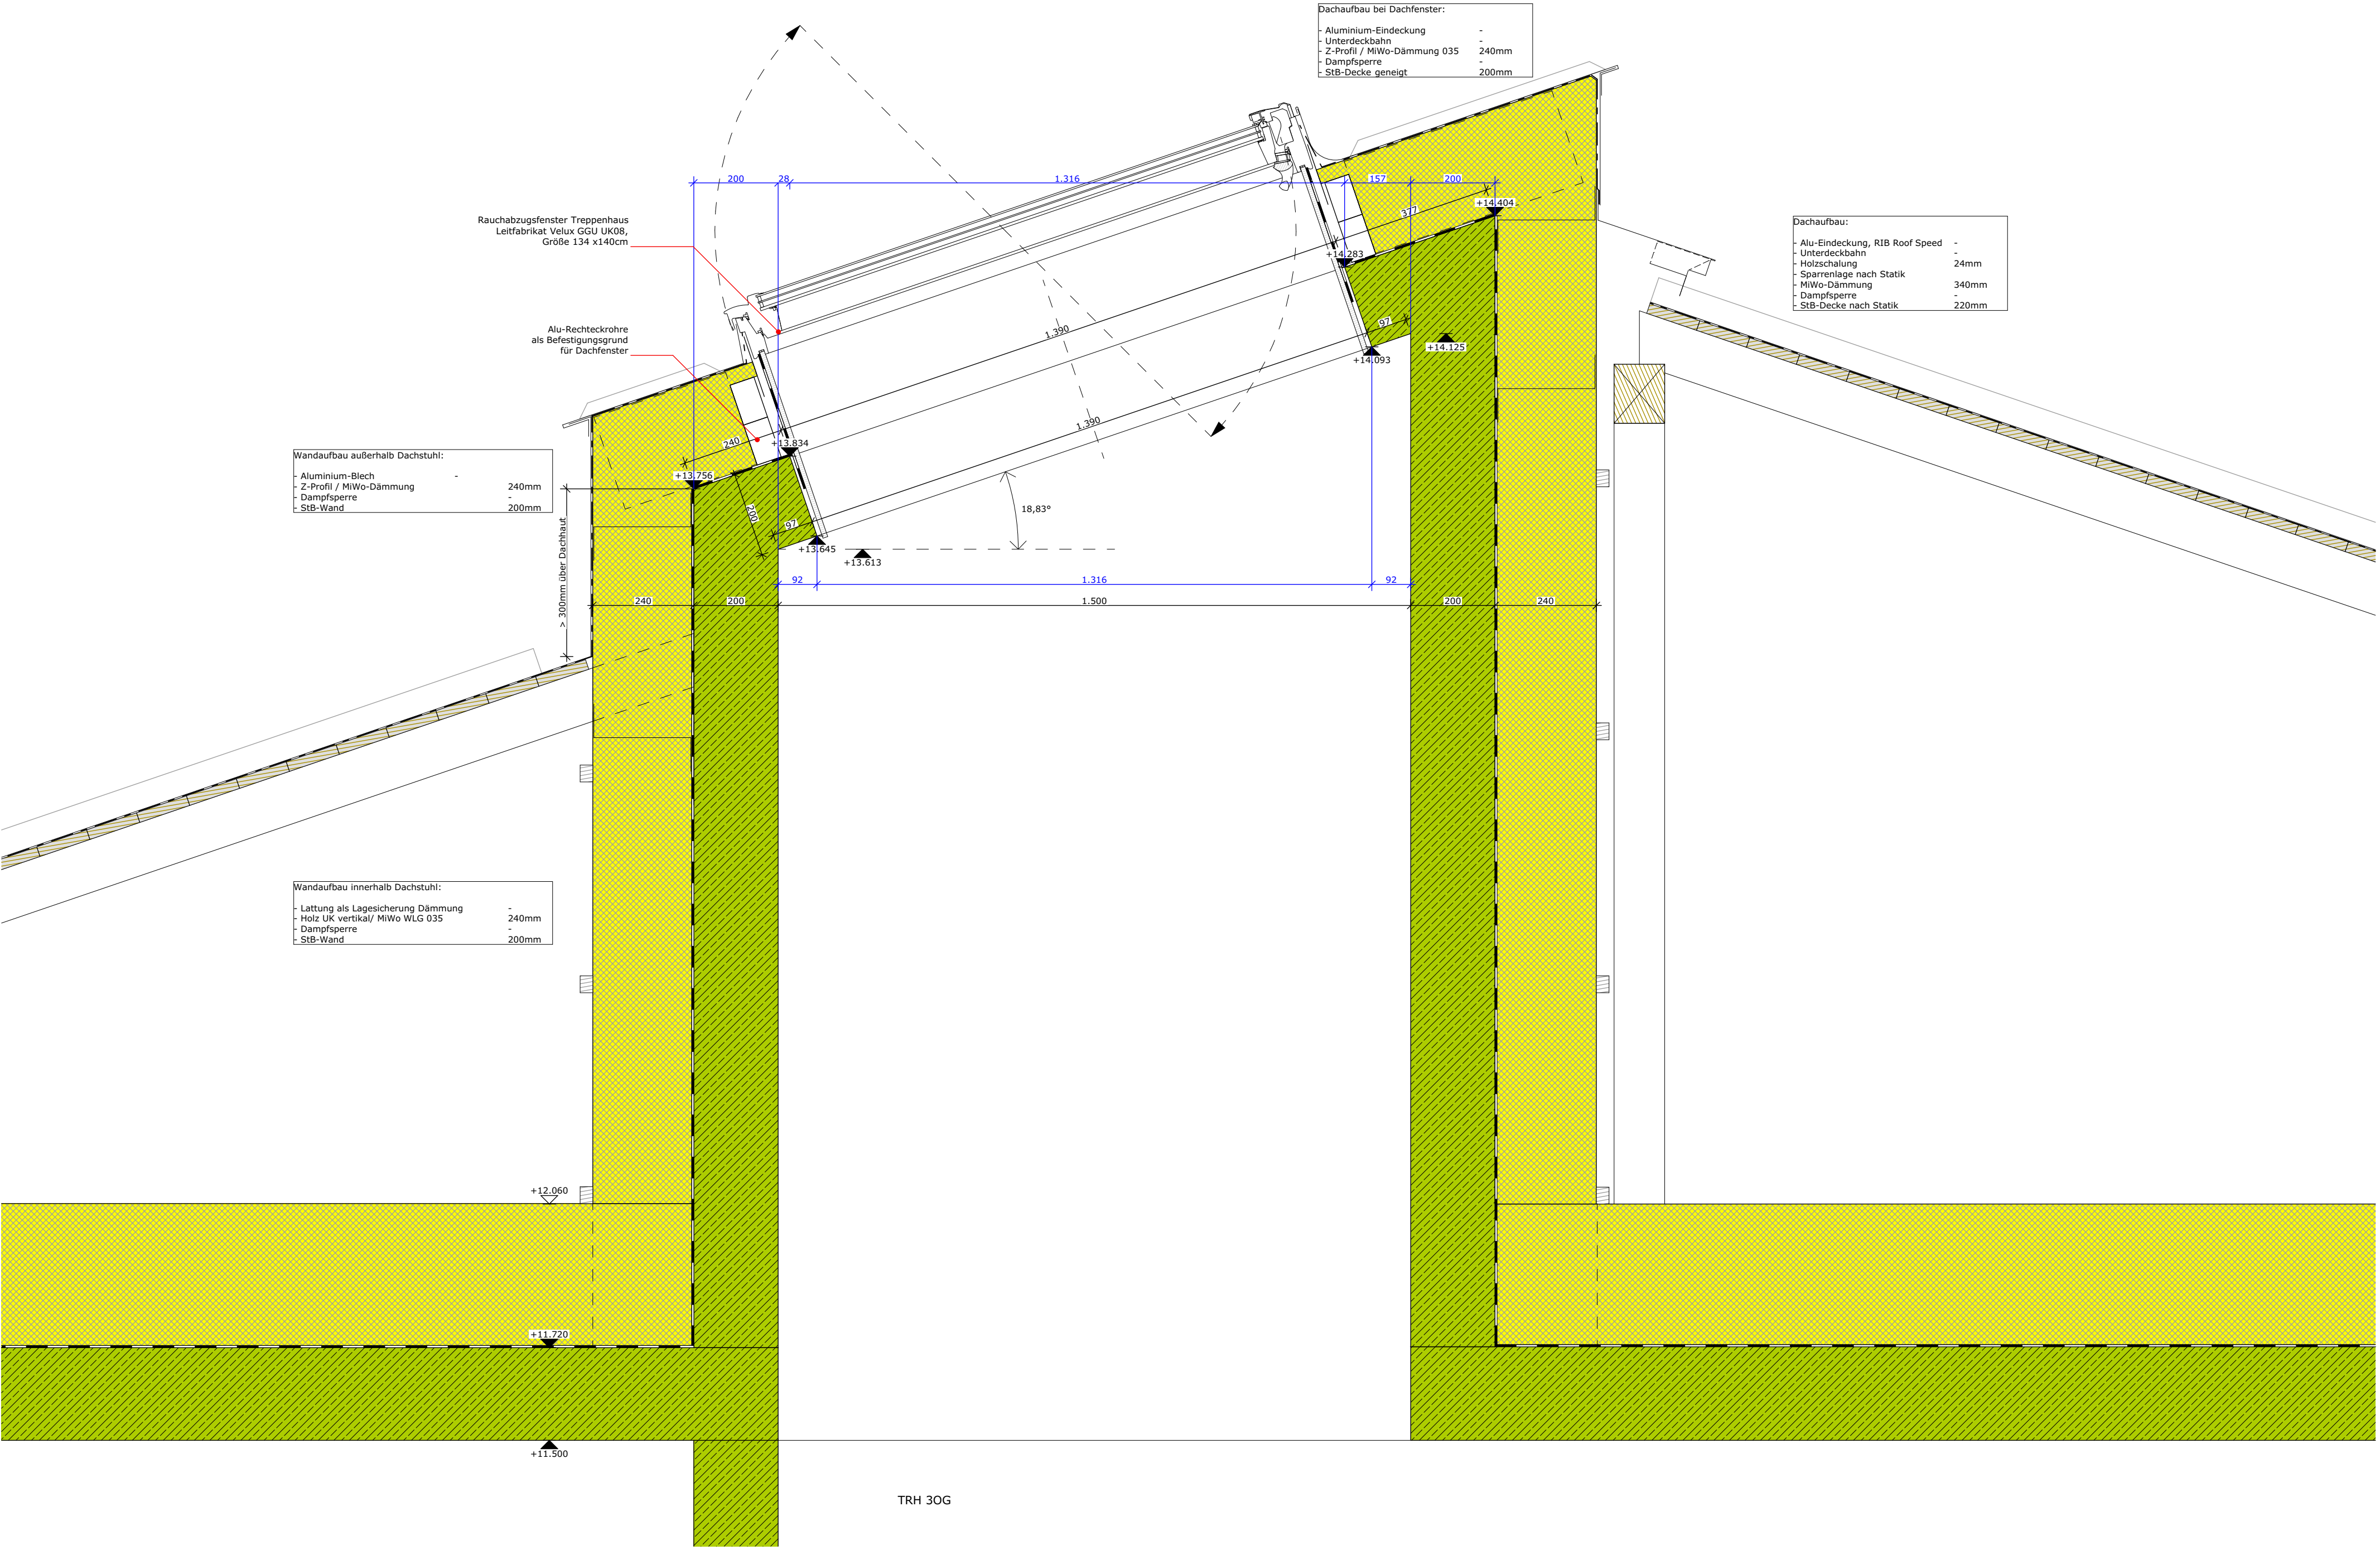

Dachaufbau bei Dachfenster:

- Aluminium-Eindeckung	-
- Unterdeckbahn	-
- Z-Profil / MiWo-Dämmung 035	240mm
- Dampfsperre	-
- StB-Decke geneigt	200mm

Dachaufbau:

- Alu-Eindeckung, RIB Roof Speed	-
- Unterdeckbahn	-
- Holzschalung	24mm
- Sparrenlage nach Statik	-
- MiWo-Dämmung	340mm
- Dampfsperre	-
- StB-Decke nach Statik	220mm

Wandaufbau außerhalb Dachstuhl:

- Aluminium-Blech	-
- Z-Profil / MiWo-Dämmung	240mm
- Dampfsperre	-
- StB-Wand	200mm

Wandaufbau innerhalb Dachstuhl:

- Lattung als Lagesicherung Dämmung	-
- Holz UK vertikal/ MiWo WLG 035	240mm
- Dampfsperre	-
- StB-Wand	200mm