
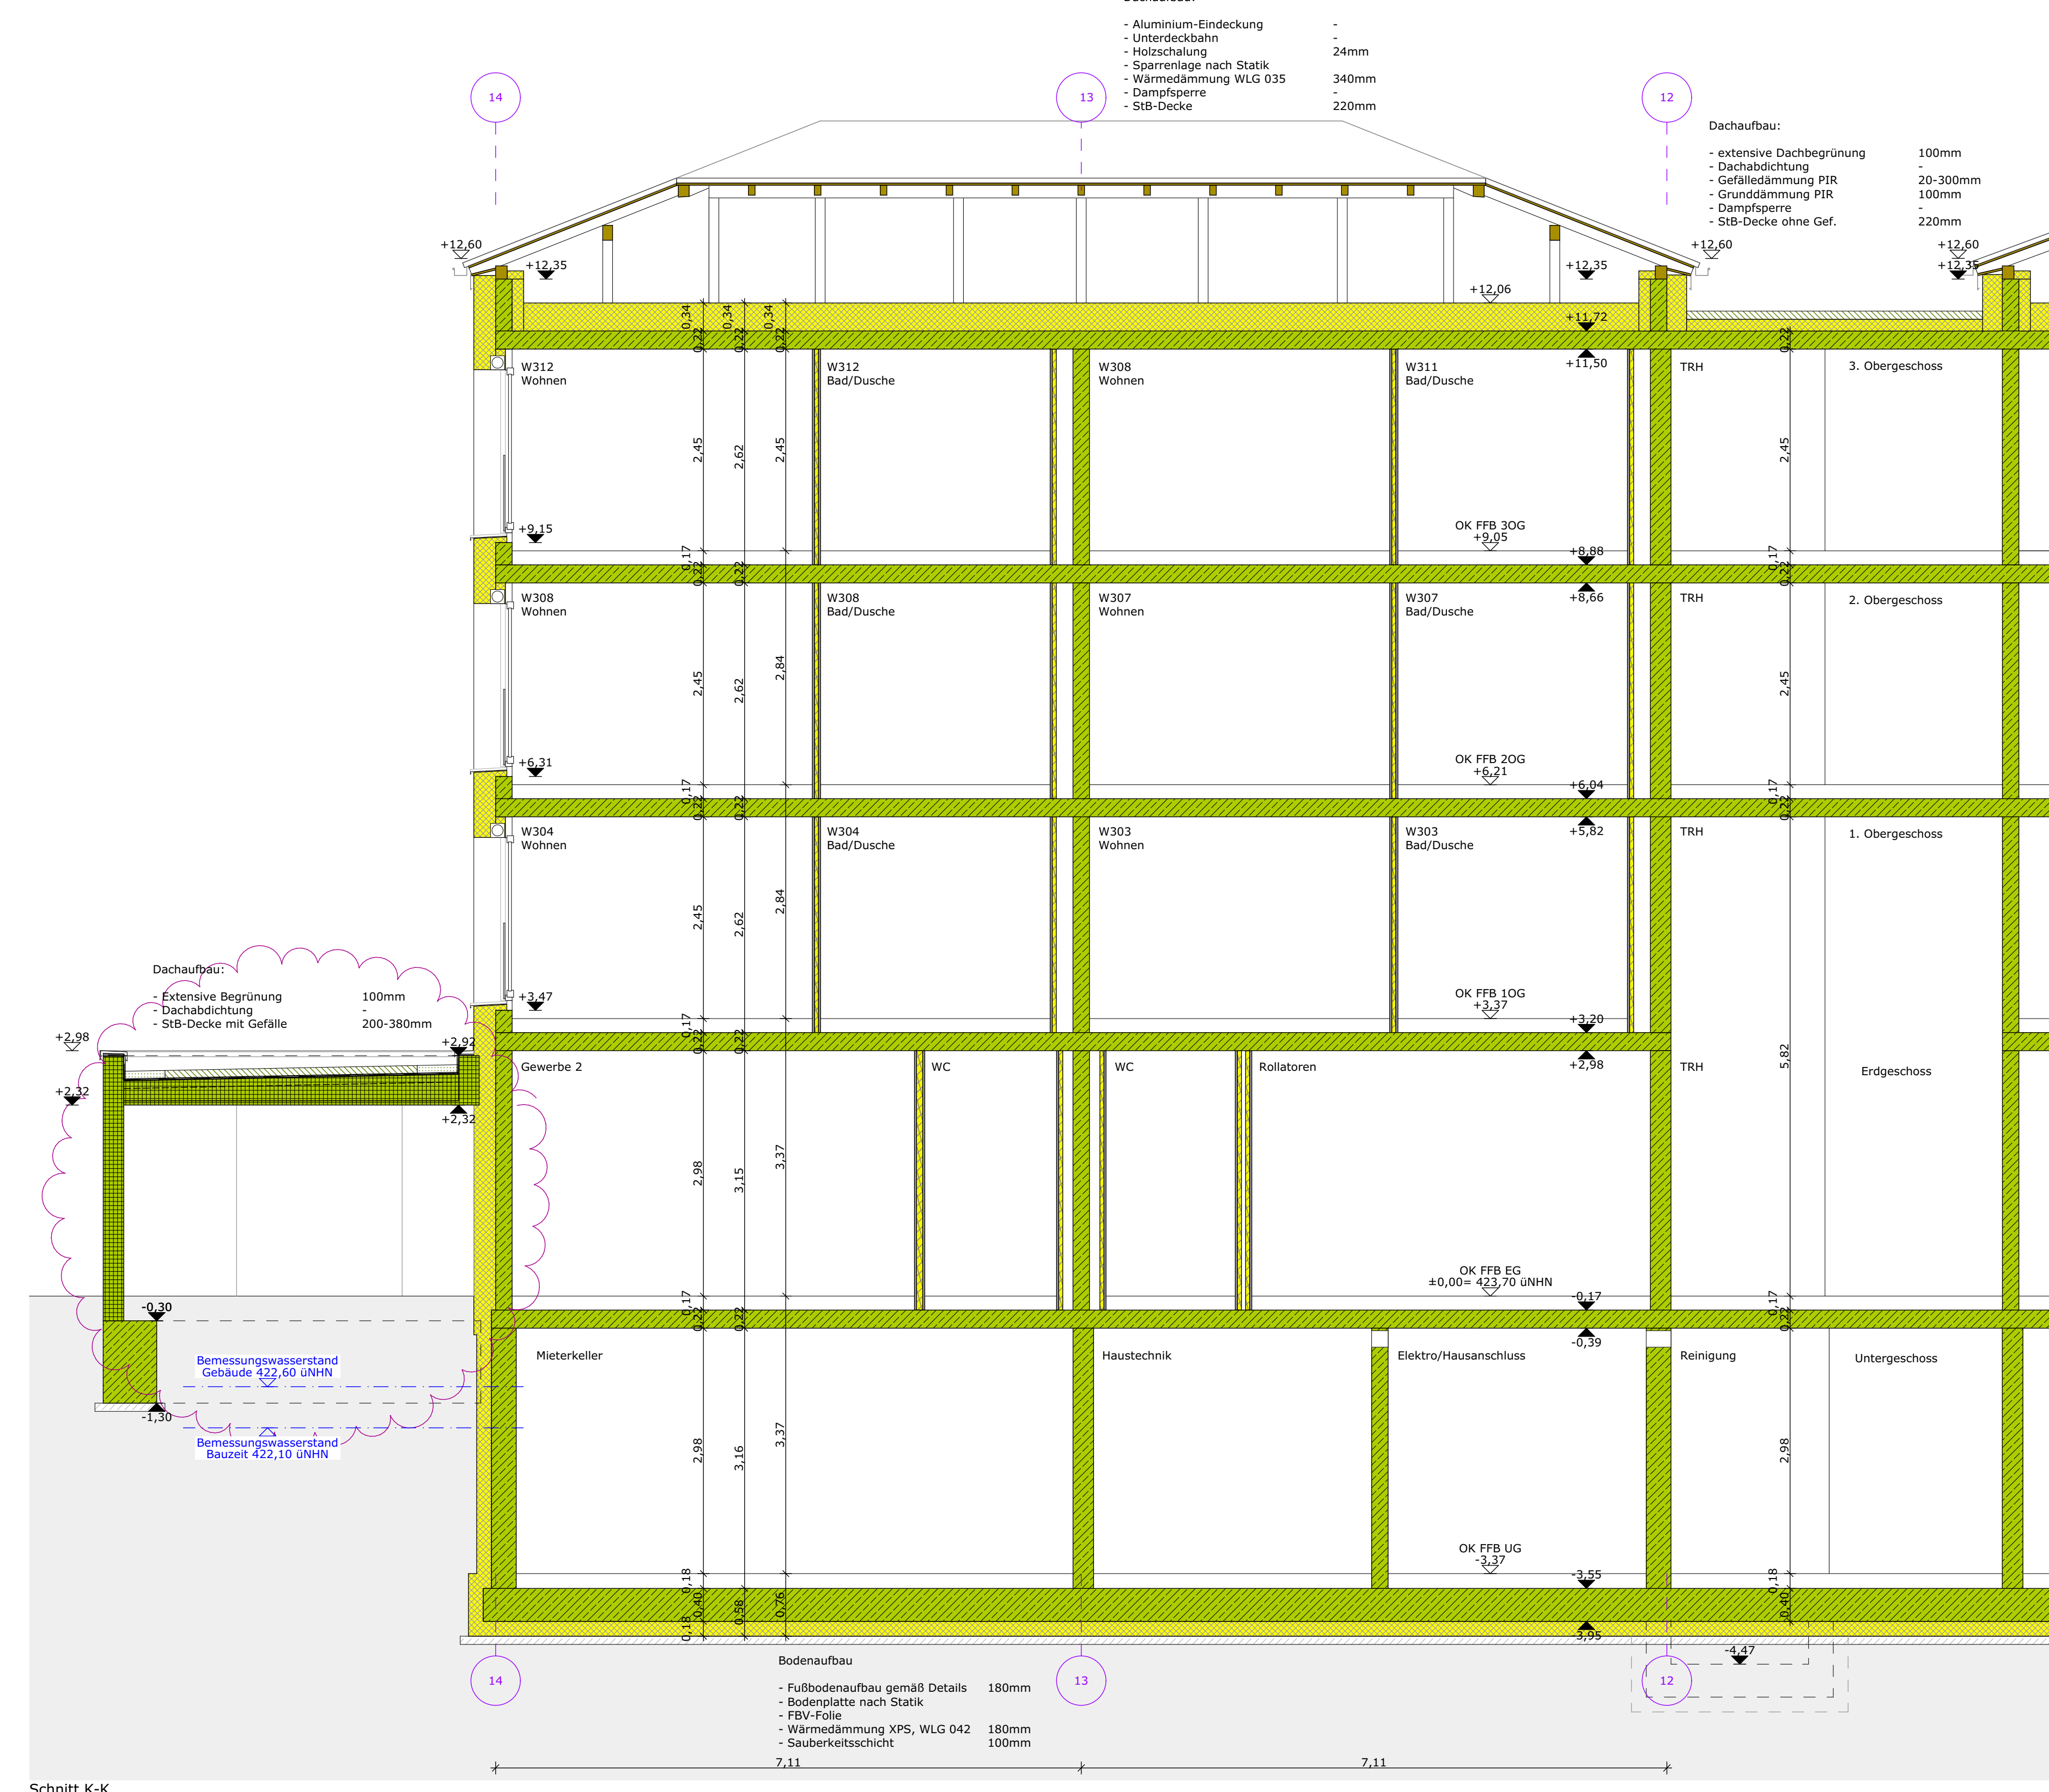
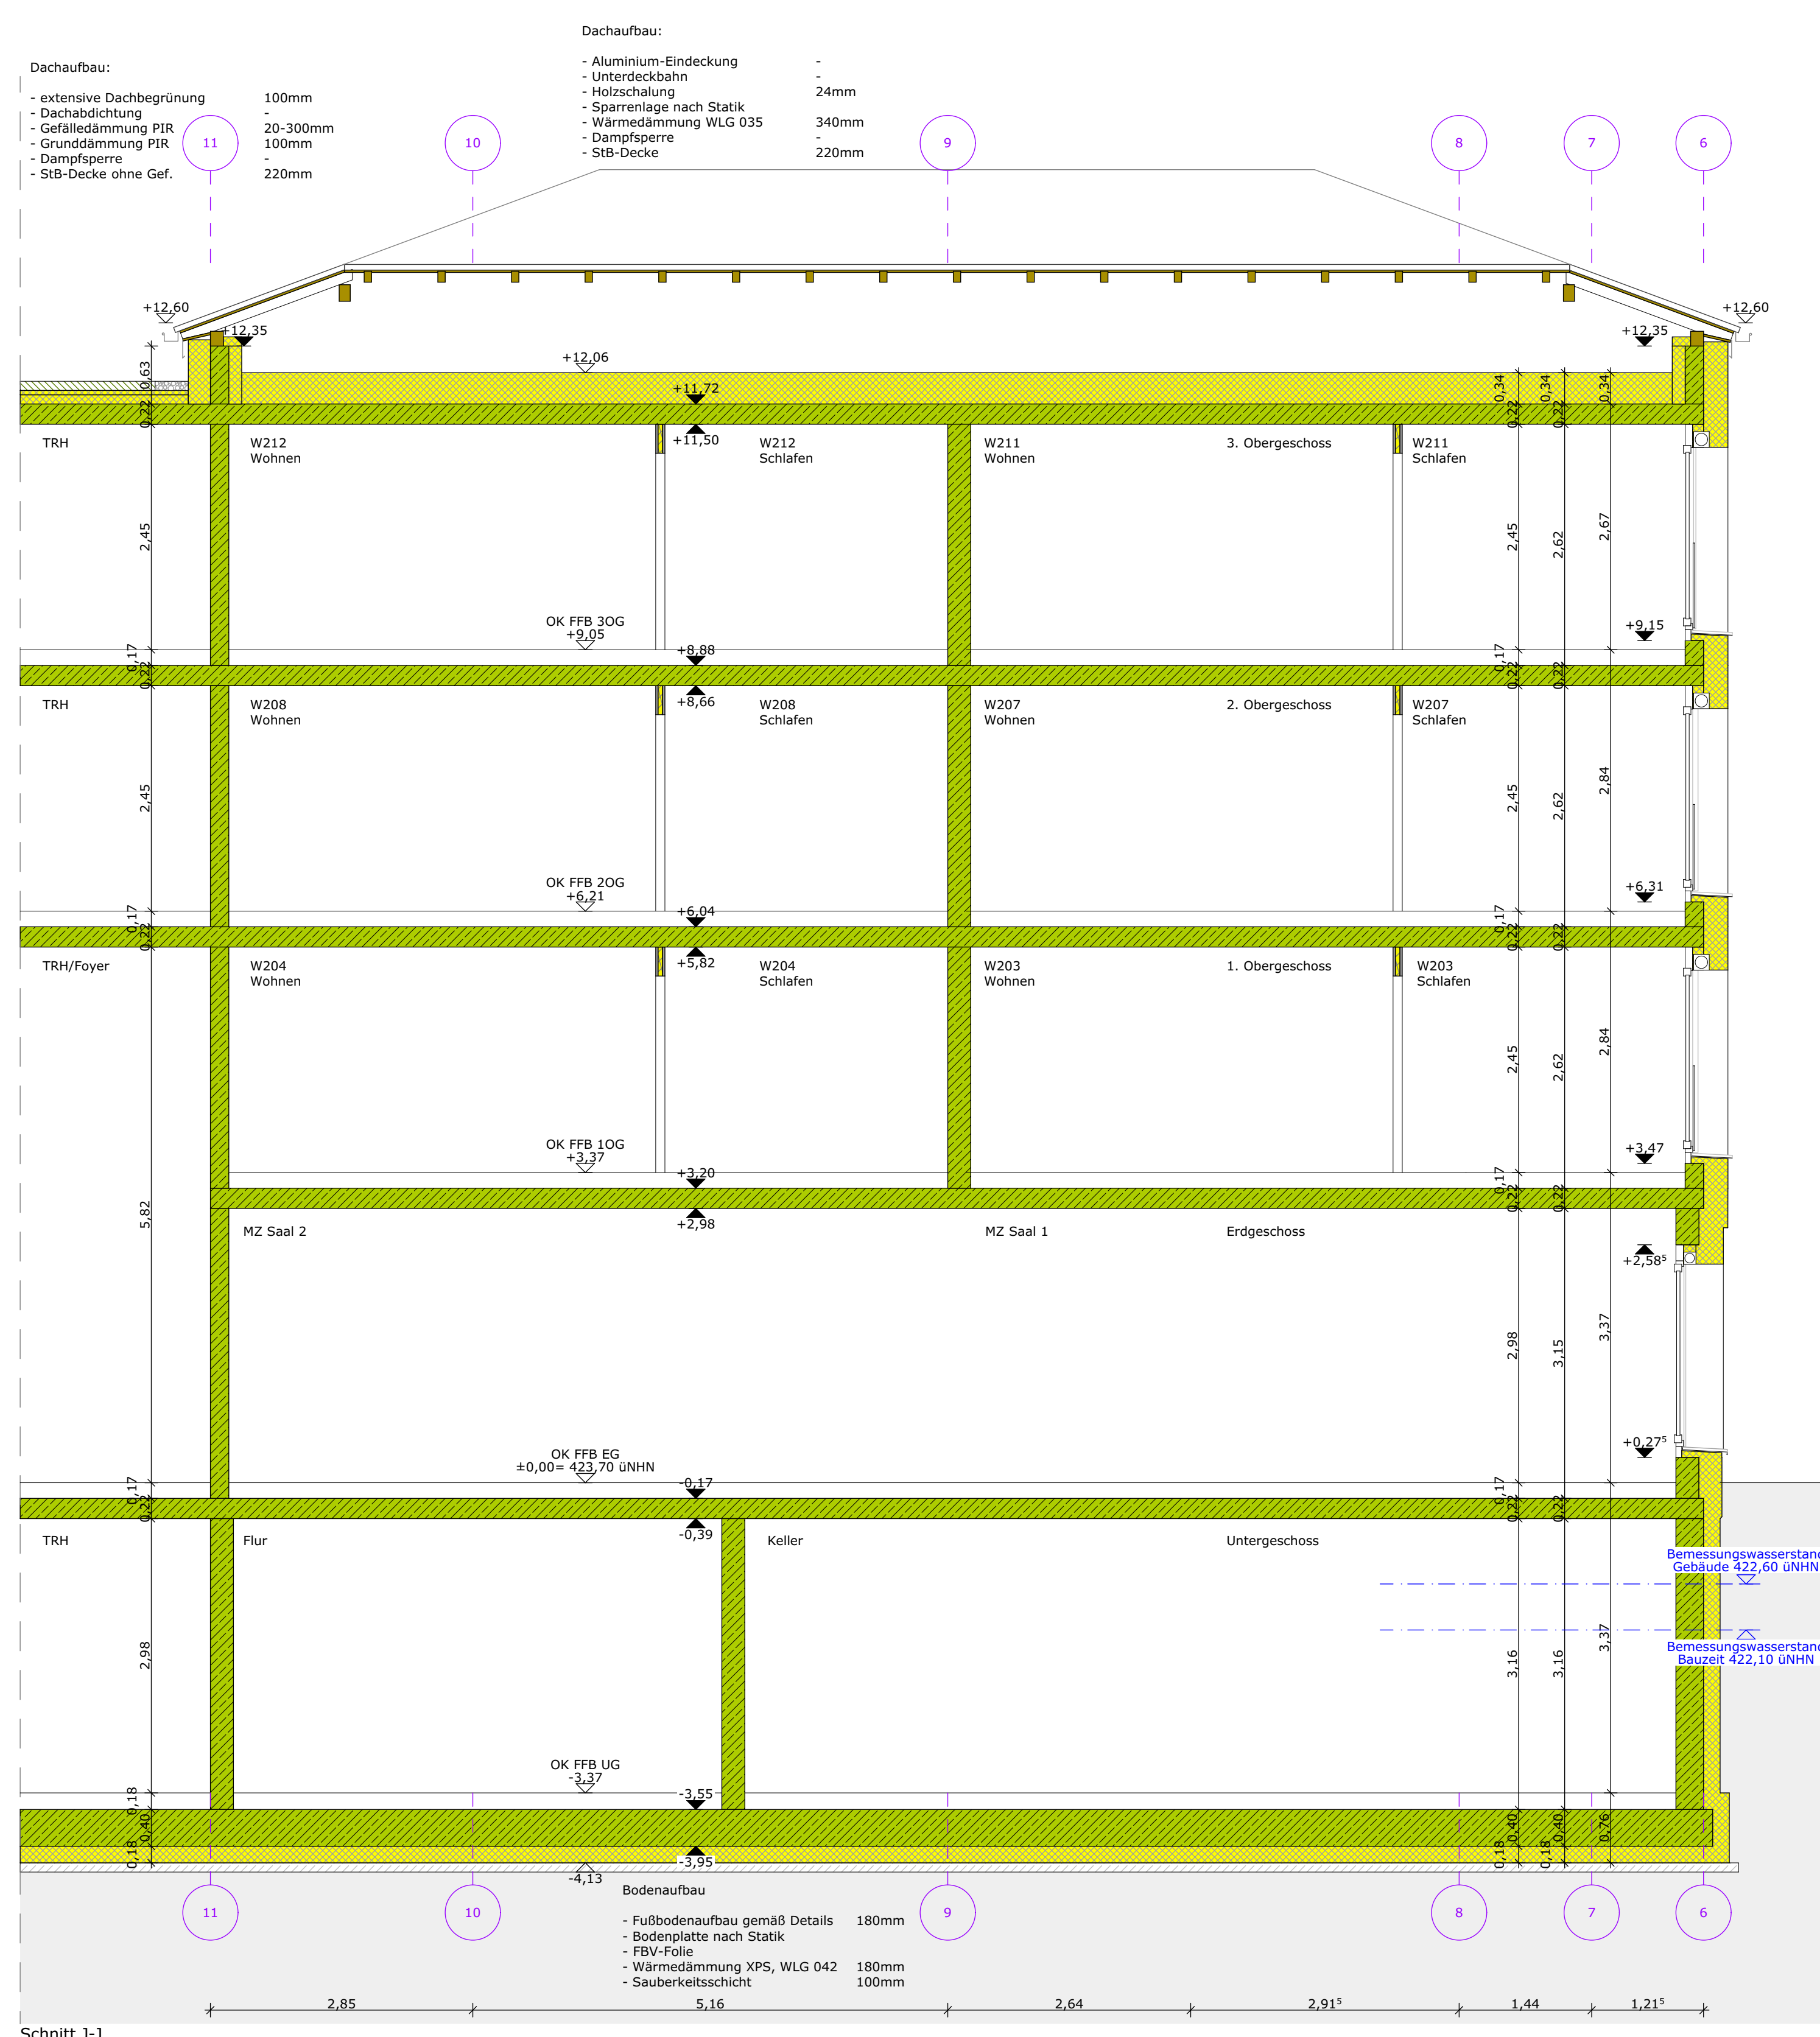
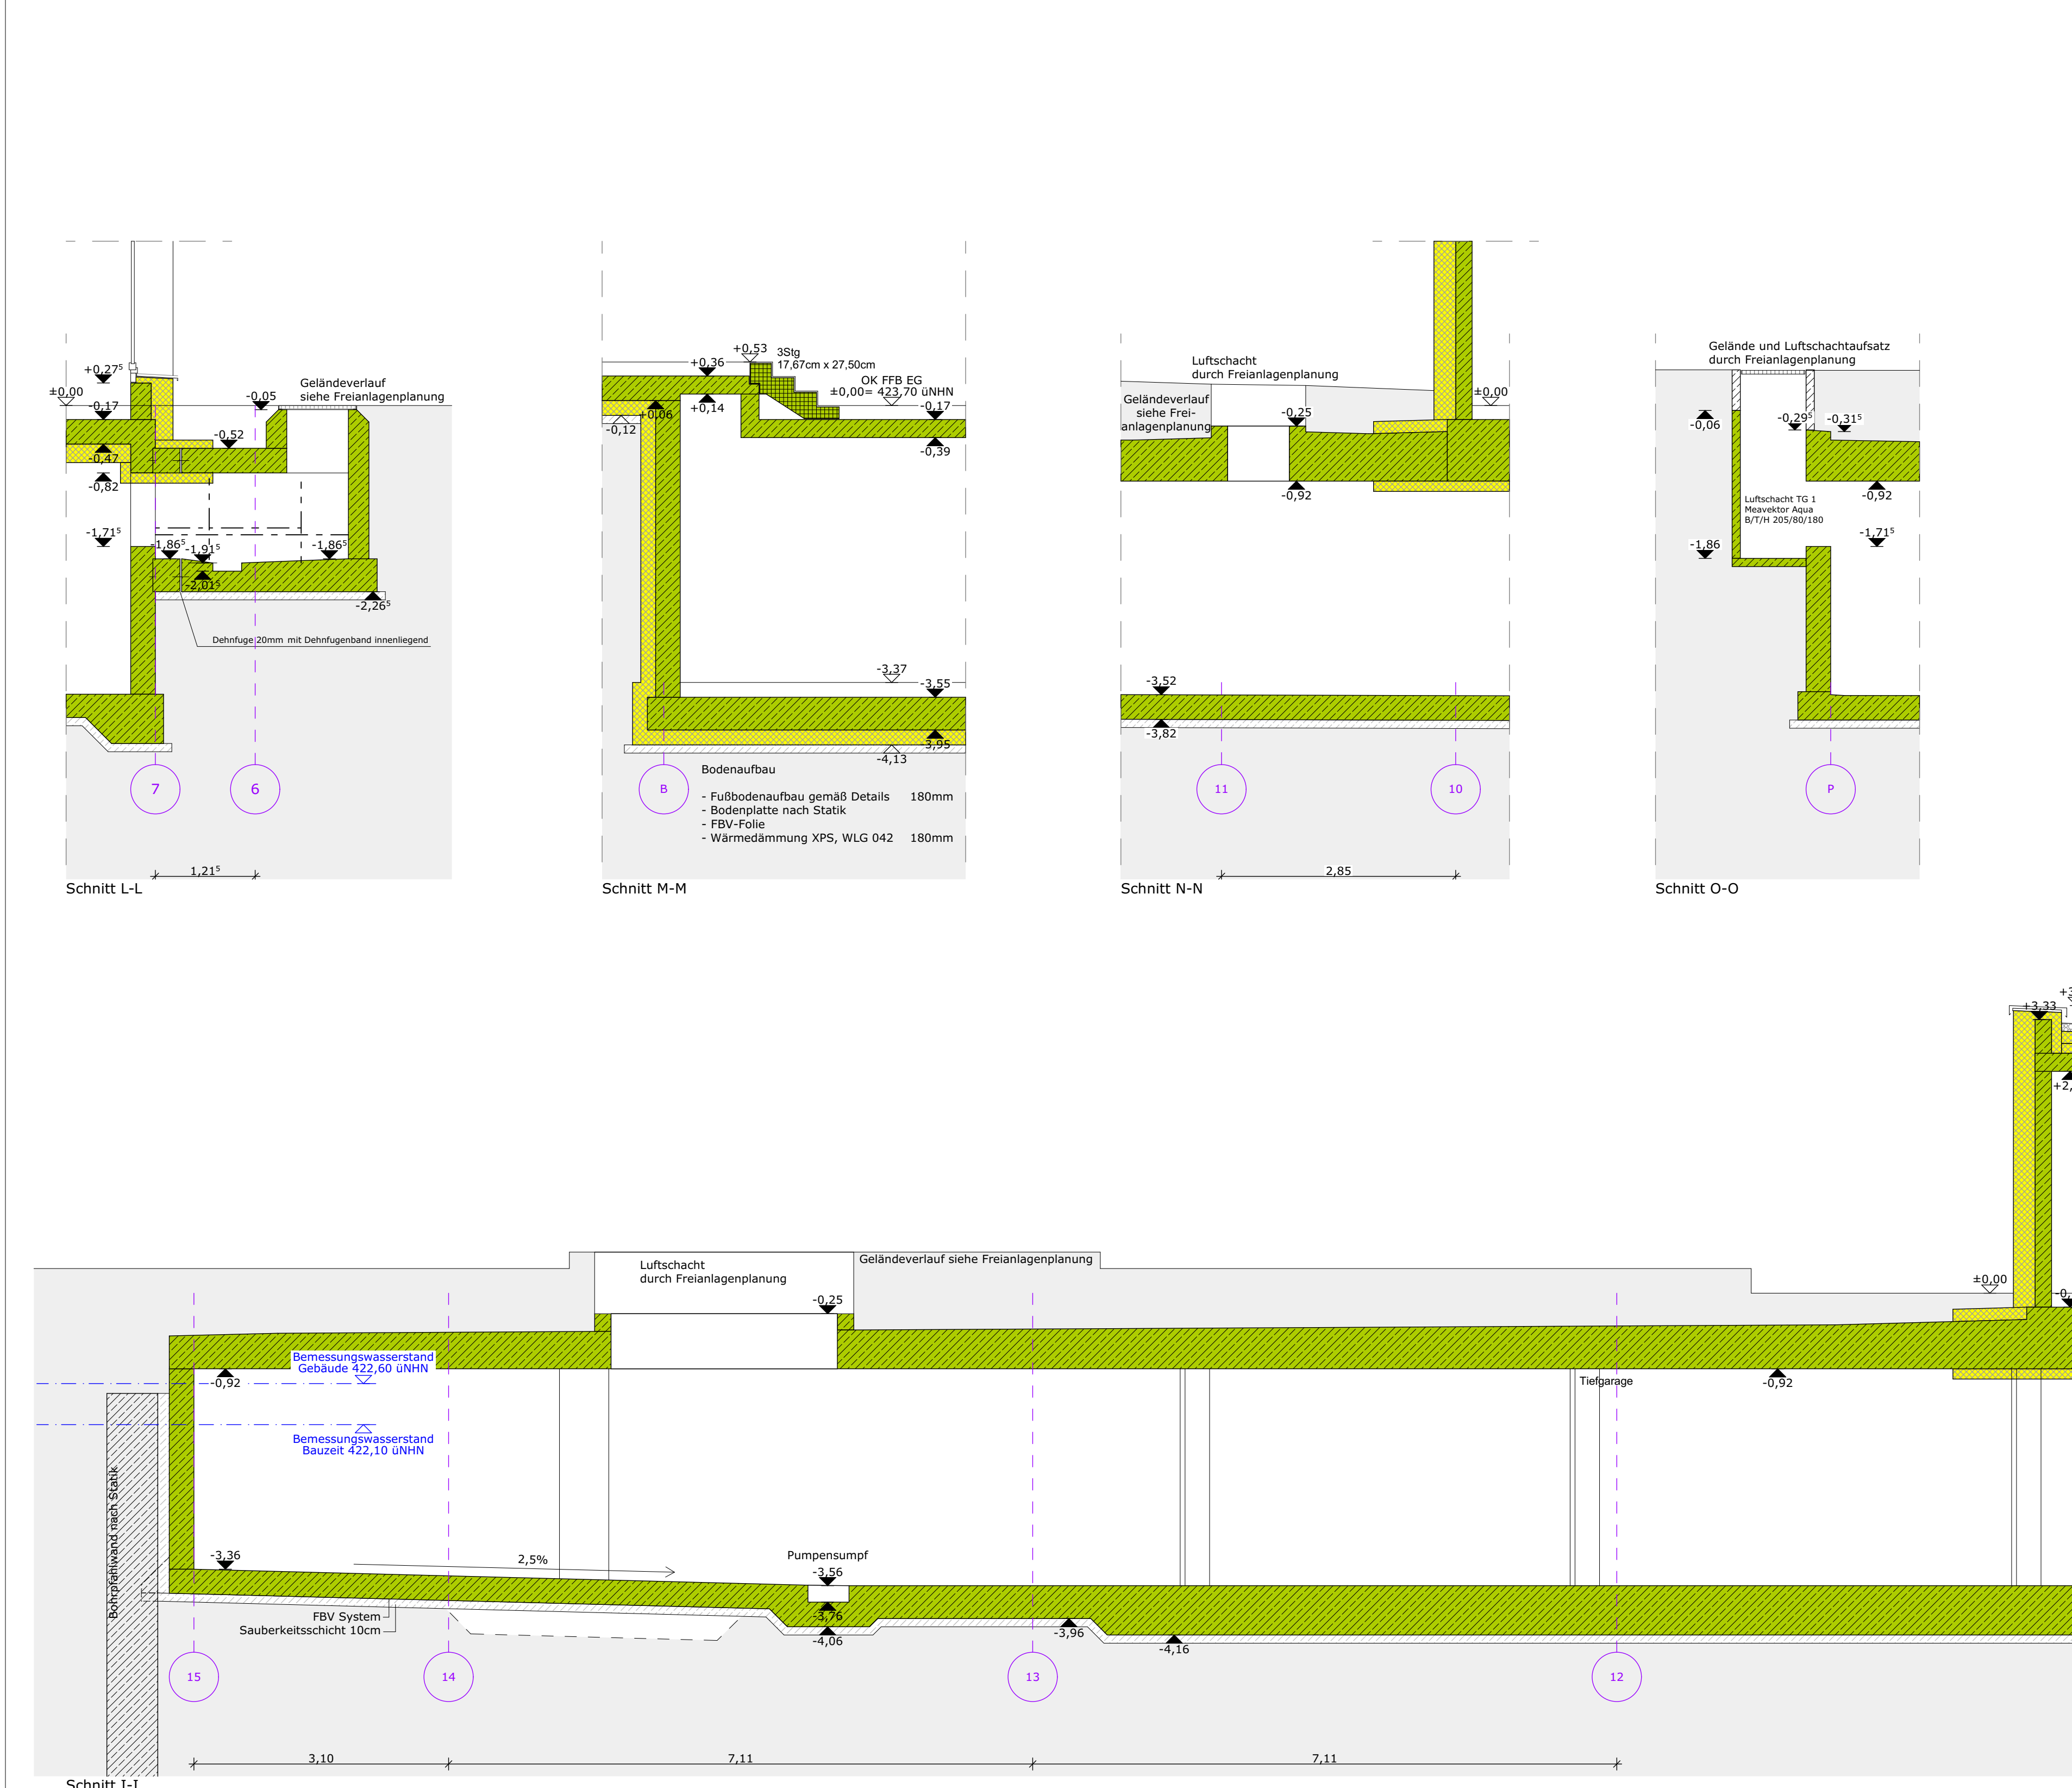
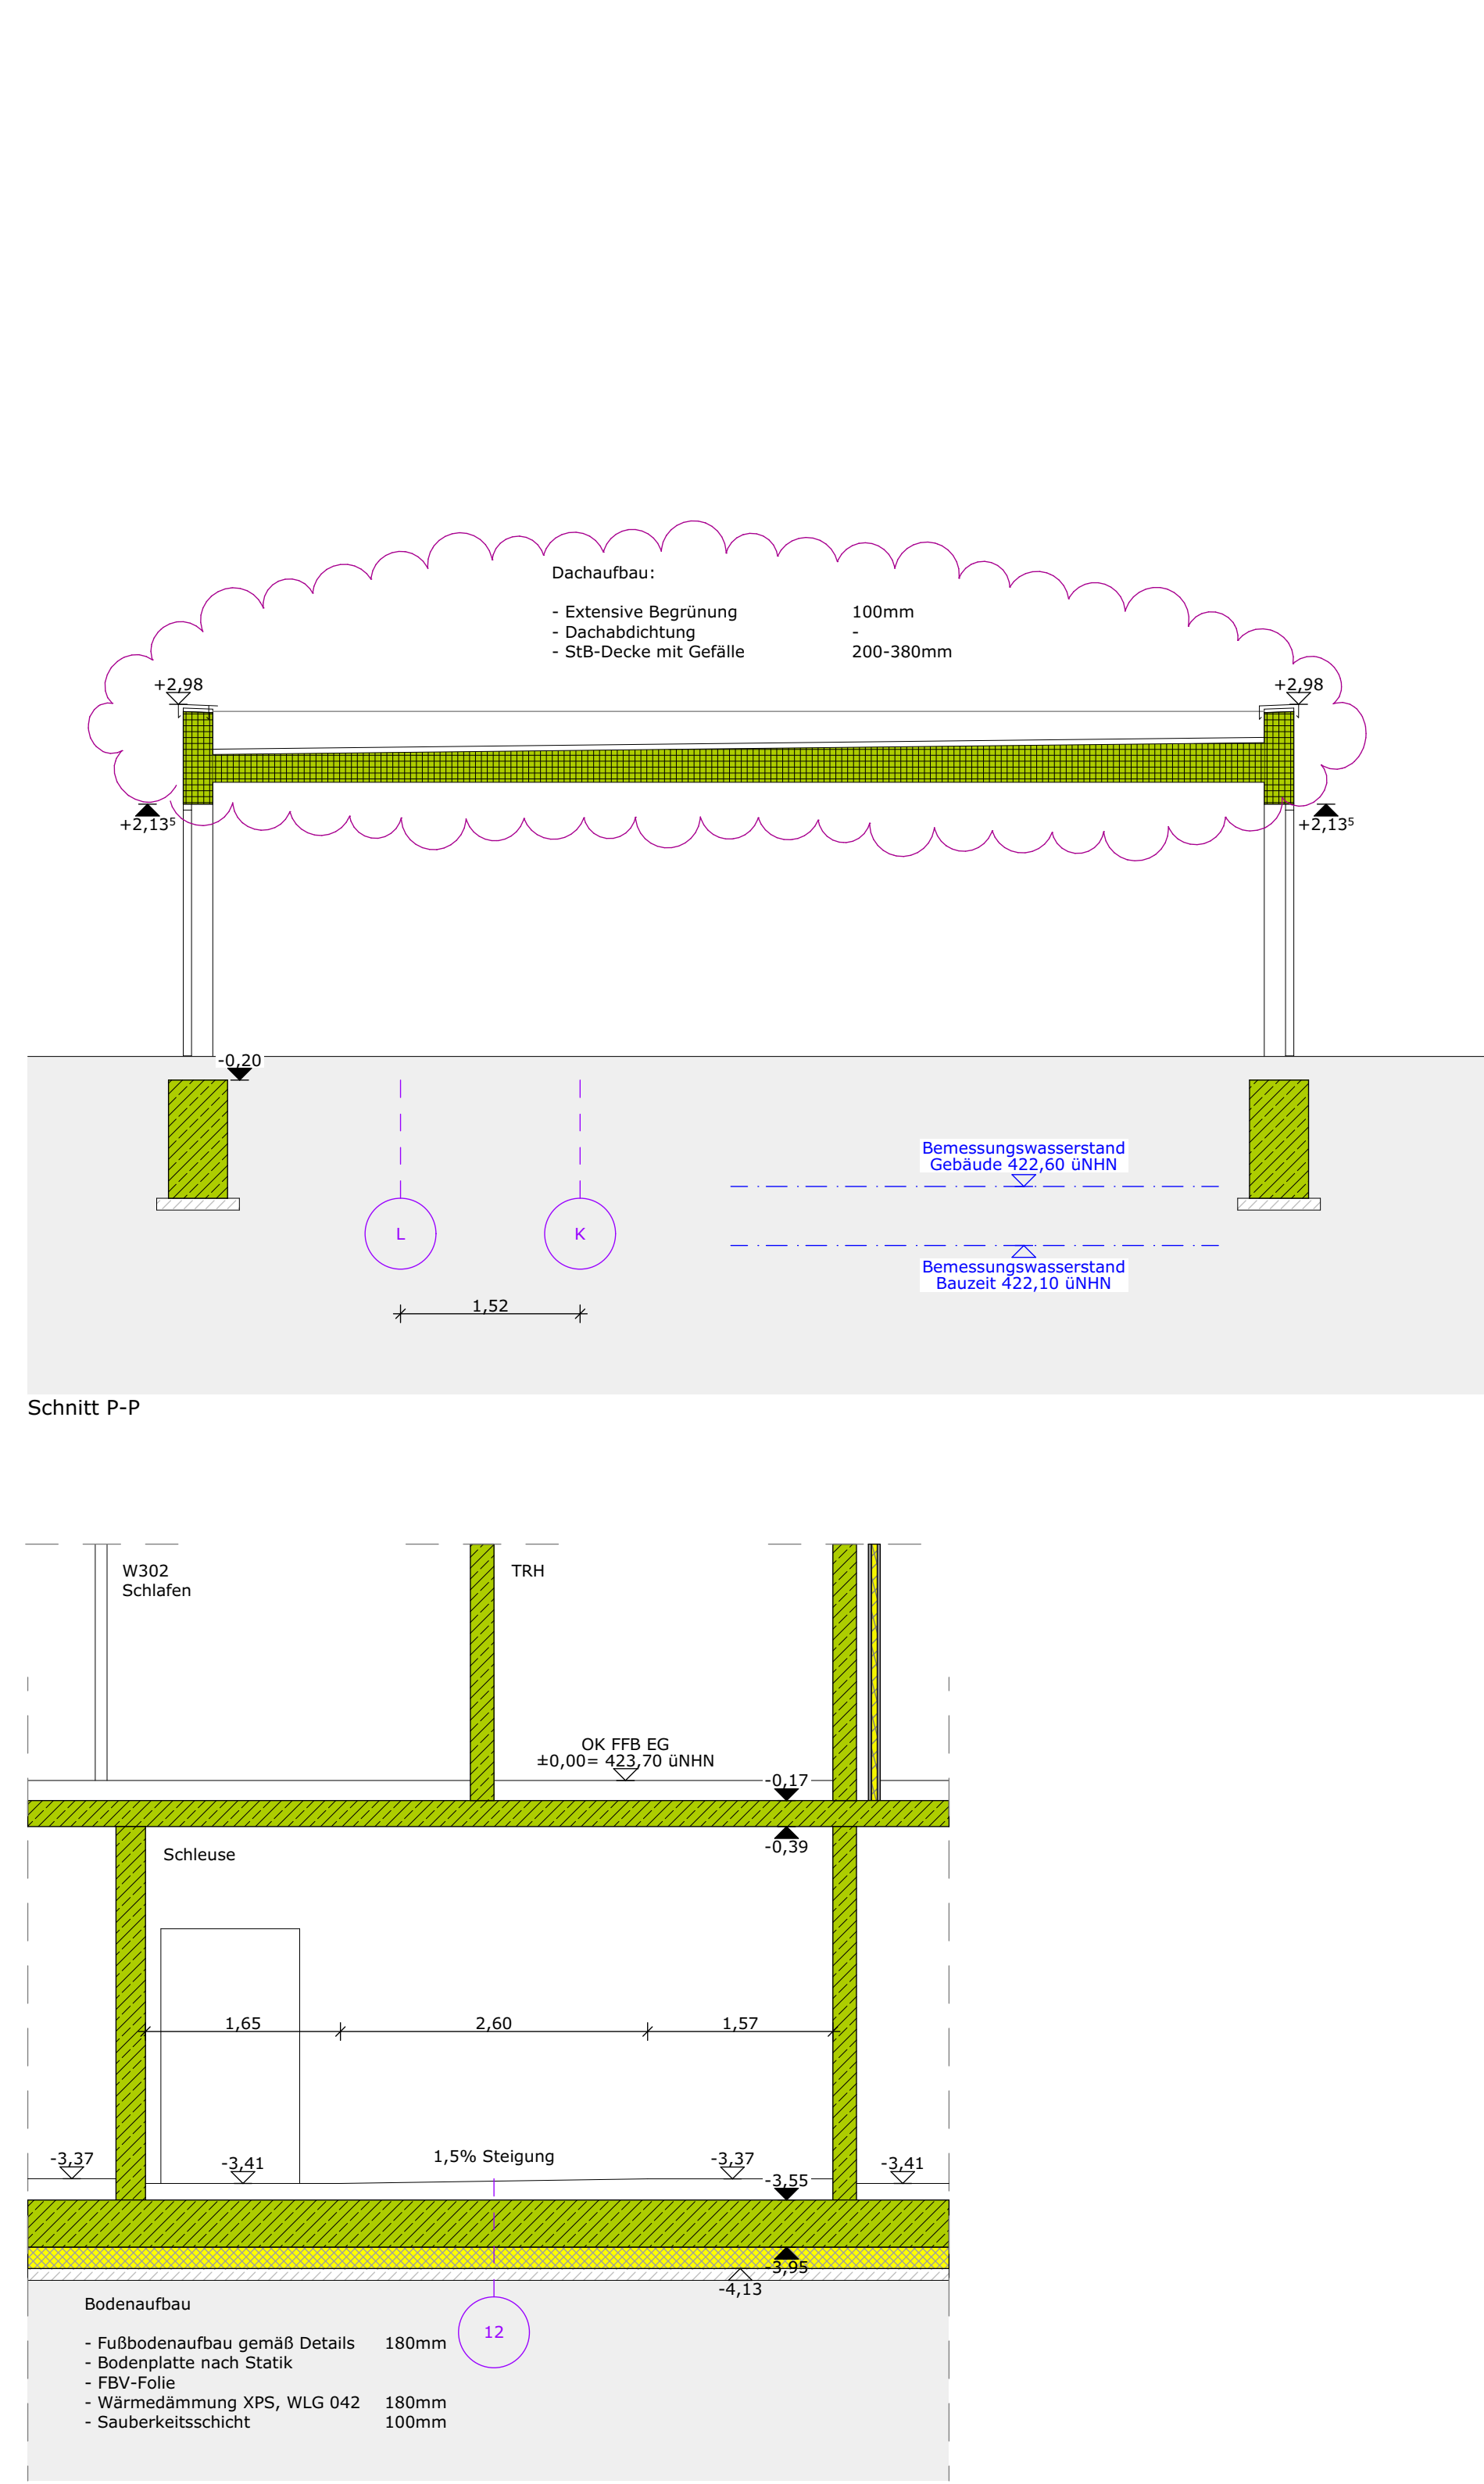
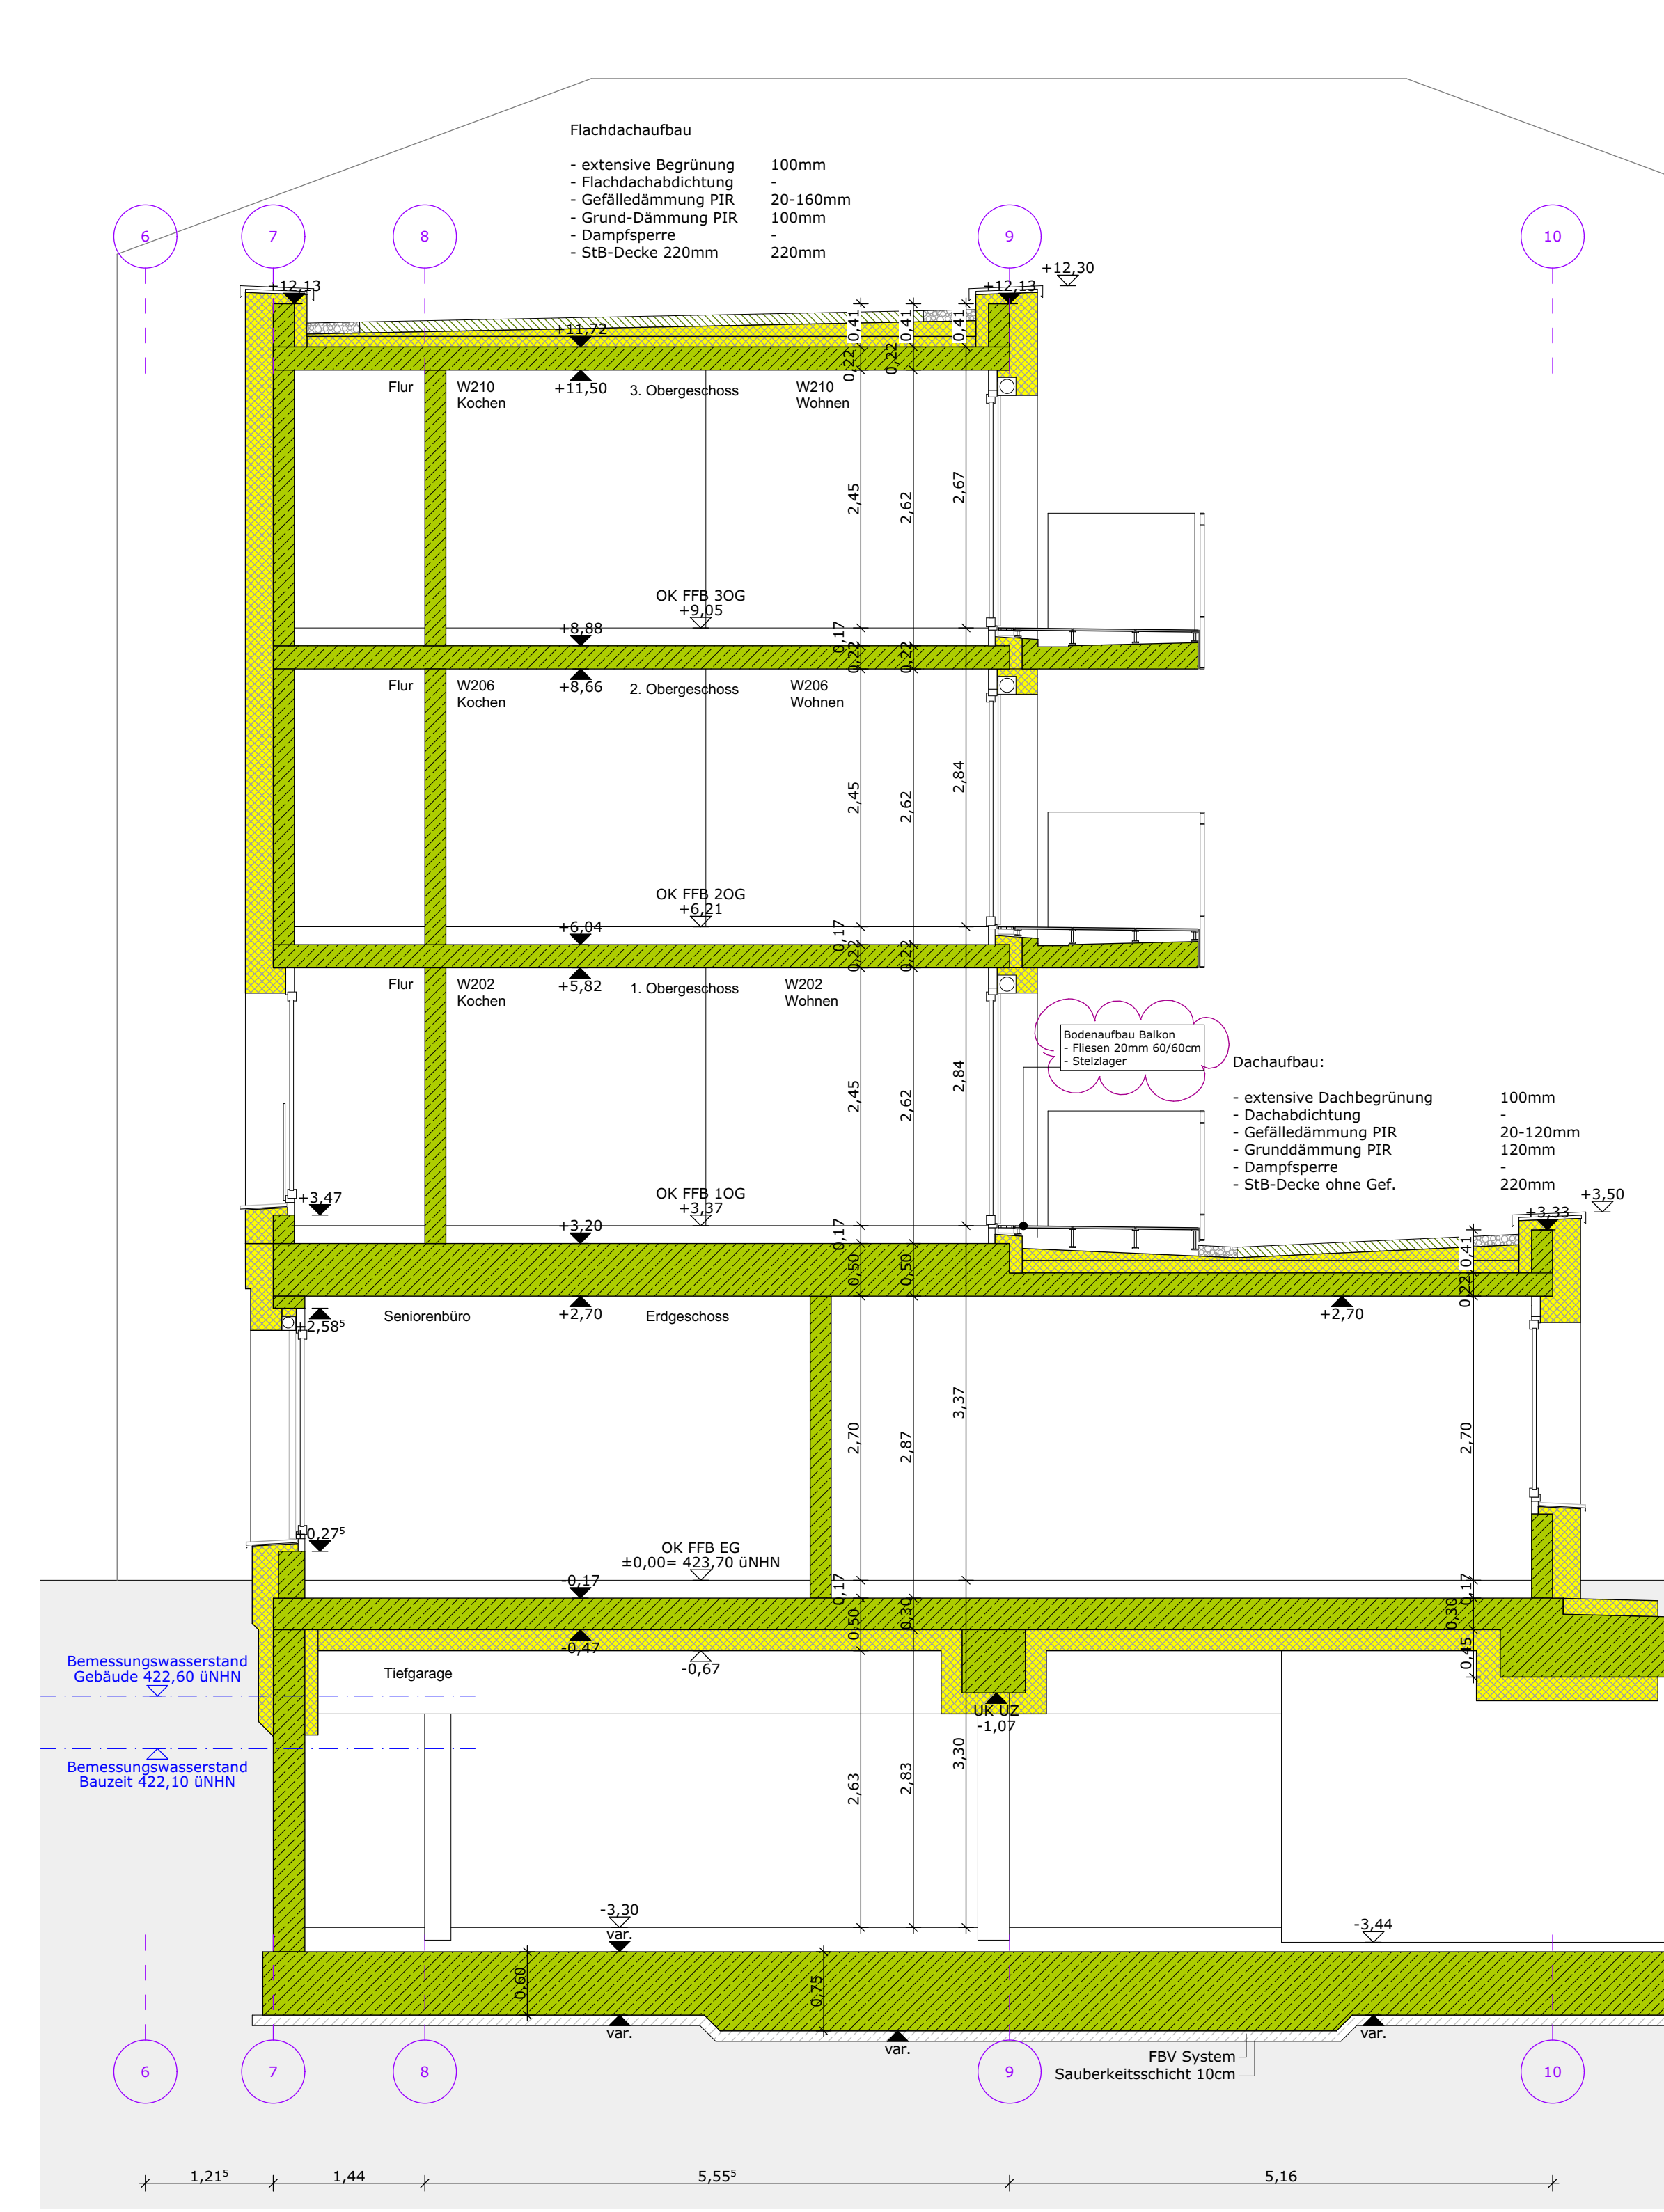


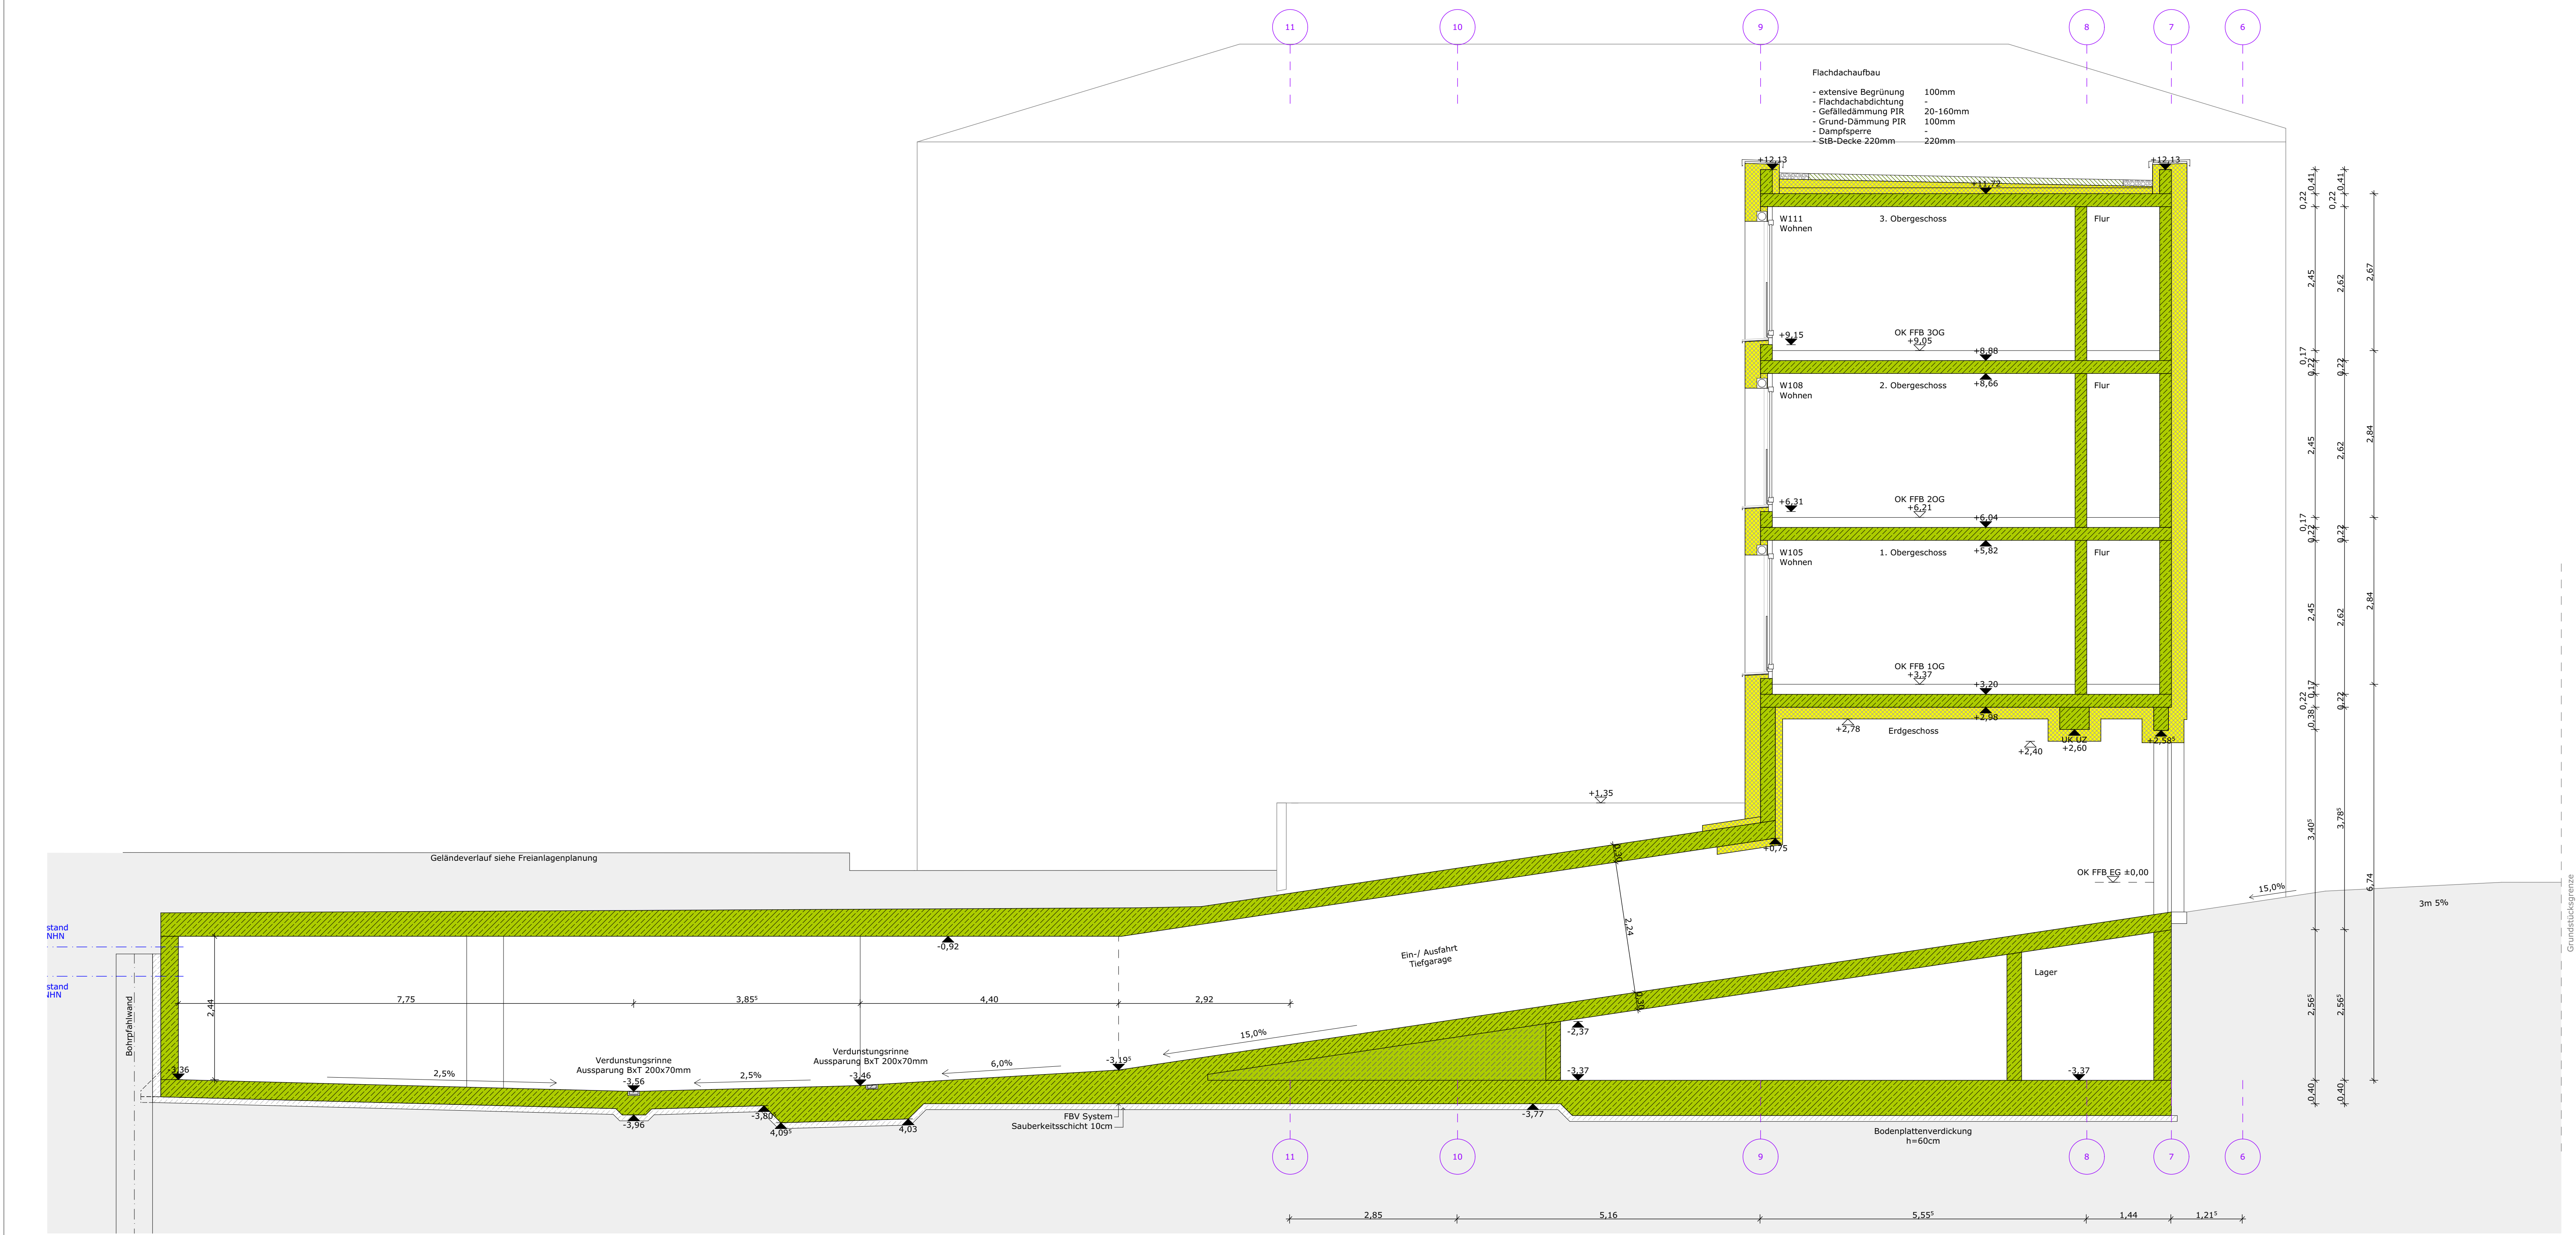

LEGENDE	
GRUNDRISS	AUFRISS / ANSICHT
Wände	
WD=Wanddurchbruch WS=Wandschleitz	WD=Wanddurchbruch WS=Wandschleitz
Decken (über dem dargestellten Geschoss)	
DD=Deckendurchbruch DS=Deckenschleitz (Oberseite)	DD=Deckendurchbruch DS=Deckenschleitz (Oberseite)
DD=Deckendurchbruch DS=Deckenschleitz (Unterseite)	DD=Deckendurchbruch DS=Deckenschleitz (Unterseite)
Boden (unterstes Geschoss) / Fundament	
BD=Bodendurchbruch BS=Bodenkanal	BD=Bodendurchbruch BS=Bodenkanal
Sonstige	
RH=Rohrhülse	Achse RH
FDB Oberkante Fertigmaß	RFB Oberkante Rohbaumaß
Höhenkante Fertigmaß	Höhenkante Rohbaumaß
BRH Brüstungshöhe	STH Sturzhöhe
Stahlbeton, Ortbeton Ii. Statik	Beton, unbewehrt Ii. Statik
StB-Fertigteile Ii. Statik	Wärmedämmung/ Perimeterdämmung
Mauerwerk Ii. Statik	Trockenbauwand, zweiseitig doppelt beplankt
Kieflerfischschiff abb. von vorh. Bodenverhältn.	abgehängte GK- Decke glatt
Massivholz Ii. Statik	abgehängte Akustikdecke
Wärmedämmung/ Perimeterdämmung	Tektalun an Unterzug
Tektalun UK Unterzug	Tektalun UK Decke

WERKPLANFESTLEGUNGEN


Plan- und Baumaße sowie Stückzahlen sind von allen Gewerken auf eigene Verantwortung zu prüfen bzw. am Bau zu nehmen.
Unstimmigkeiten sind der Bauleitung und der Planung sofort bzw. vor Arbeitsbeginn zu melden!
Alle Angaben über Schlitze und Durchbrüche sind vor der Ausführung vom Hauptunternehmer gemeinsam mit den Projektanten zu überprüfen.
Bei Nichtbeachtung haftet der Ausführende.

Grundsätzlich gilt:
 Wärmeschutz nach DIN 4108 / EnEV, Schallschutz nach DIN 4109 und
 Bauwerksabdichtung nach DIN 18195
 Alle Türhöhen sowie Brüstungshöhen verstehen sich ab Fertigfußbodenoberkante.
 Dieser Plan ist nur zusammen mit den statischen Berechnungen und den
 Positionsplänen gültig. Alle Materialangaben, Trenn- und Arbeitsfugen und
 Fundamente sind der Statik zu entnehmen.

Sämtliche Höhen beziehen sich auf FFB $\pm 0,00 = +423,70$ üNN

[illegible]

ÜBERSICHT

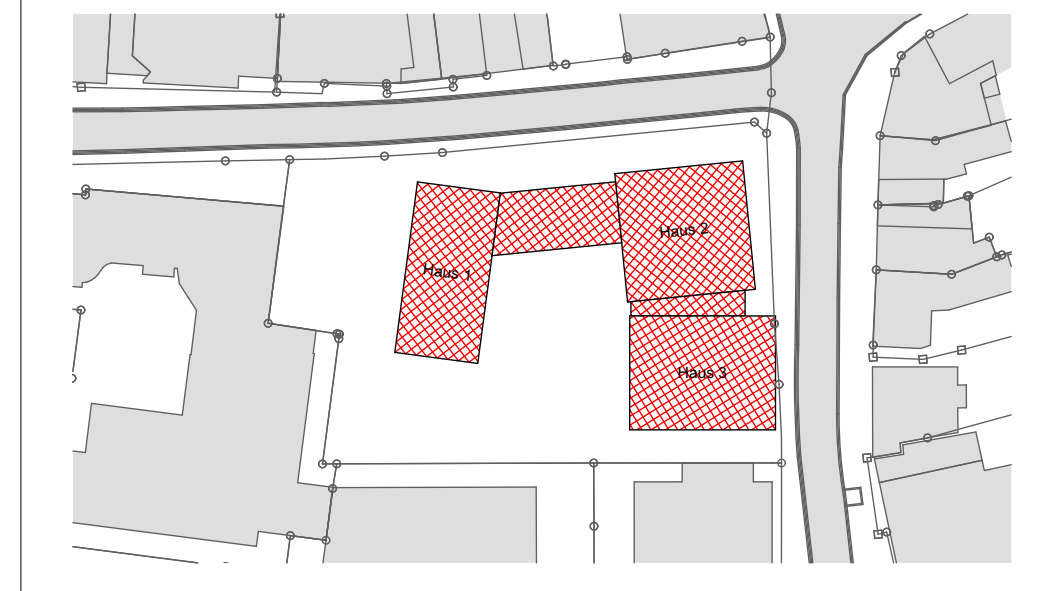

WERKPLANUNG

BAUVORHABEN: Neubau mit 37 geförderten Wohnungen für Senioren,
Mehrzwecksaal, Büros,
Gewerbeflächen und einer Tiefgarage
Türltorstraße 9, Flur-Nr. 71/1

BAUHERR: Hl. Geist- und Grötsch'sche Fondationsstiftung
Hauptplatz 1
85276 Pfaffenhofen a. d. Ilm

BEMERKUNGEN

Nur für Kalkulationszwecke

PLAN PROJEKTNR.: AP2208		PROJEKT: St. Franziskus	
PLANNR.: W-09		PLANINHALT: Schnitte G-Q	
VERSION C		MASZSTAB: M 1:50	
ZÜGLIN: JOMAGUS		DATUM: 23.07.2025	
BUCHSTABEN → PRELIEFERUNG		GEZEICHNET: j.lamshöft	
		DATENNAME: AP2208-W-XX-16	
		GRÖSSE: 0,90 x 1,71	

