



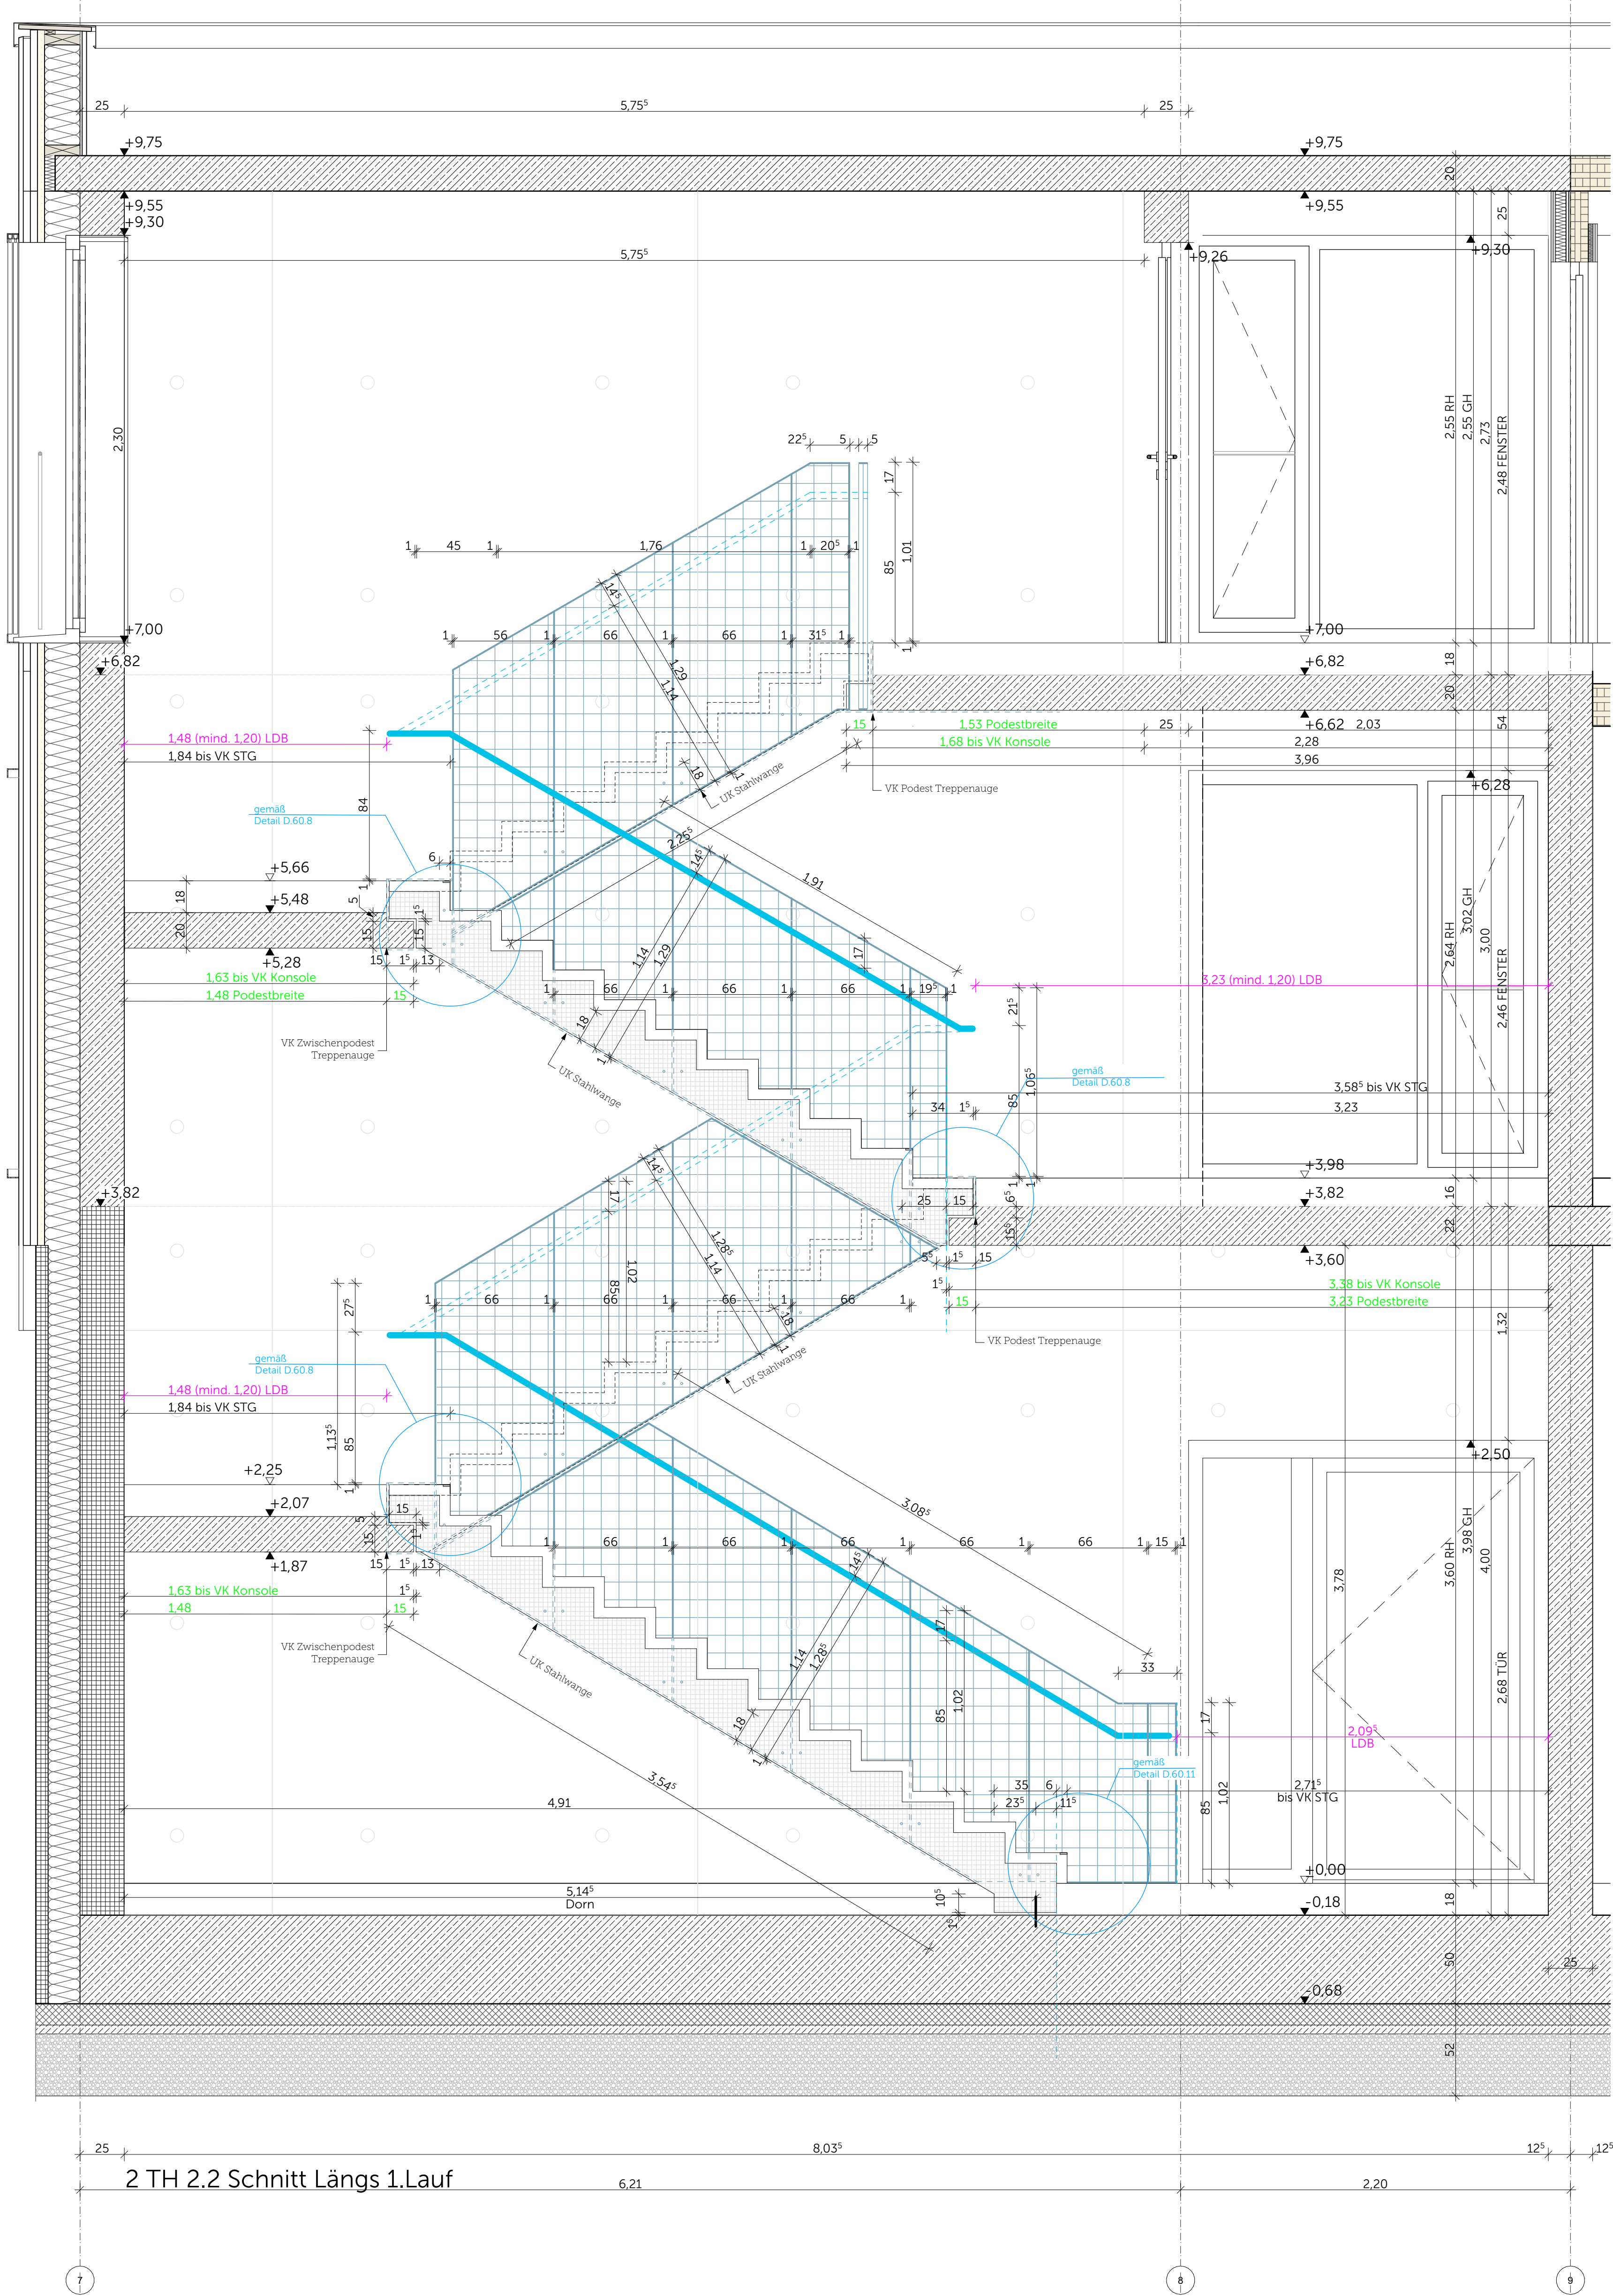

Geländerkonstruktion:
Geländerposten Flachstahl 50/15 mm
Ober- und Untergurt Flachstahl 50/15 mm
Geländerposten über Verlängerung des
Flachstahles an treppengeleitende Wange geschweißt
Verankerung der Wange in diesem Bereich auf 10 mm
Wienersattel 100 x 145 mm, S235; Wange in Treuflur
auszusparen (Laternen Fräsen)
Füllung mit Maschenstgitter 80x80 mm, Dicke 4 mm
Maschenstgitter an umlaufenden Flachstahl punktförmig
verschweißt. Kein Wellengitter!
Treppengeländer besteht aus:
- Treppengeleitende Flachstahlwange 5mm
mit Verankerungen durch Ankerplatte im Platten-
bereich auf 10 mm;
- Platten, Ober- und Untergurt mit Füllgitter
- Treppengeländer komplett S235 und ab Werk
pulverbeschichtet
- Bereich der Befestigungspunkte (z.B. Senkkopfschrauben)
ist nachträglich abzustreichen
Farbton NCS S 3010-B
Abdeckung der Stirnseiten Podeste und Zwischenpodeste
mit Flachstahl 5 mm, teils mit Z-Winkel, konstruktiv
Flachstahl und Bleche dort ebenfalls vorab pulverbeschichtet
Keine Schweißung vor Ort
Handlauf:
Stahlrohrschicht d=35 mm
pulverbeschichtet
85 cm ab VK Stufe
Geländerhöhe:
1,02 ab VK Stufe
(mind. 1,00)

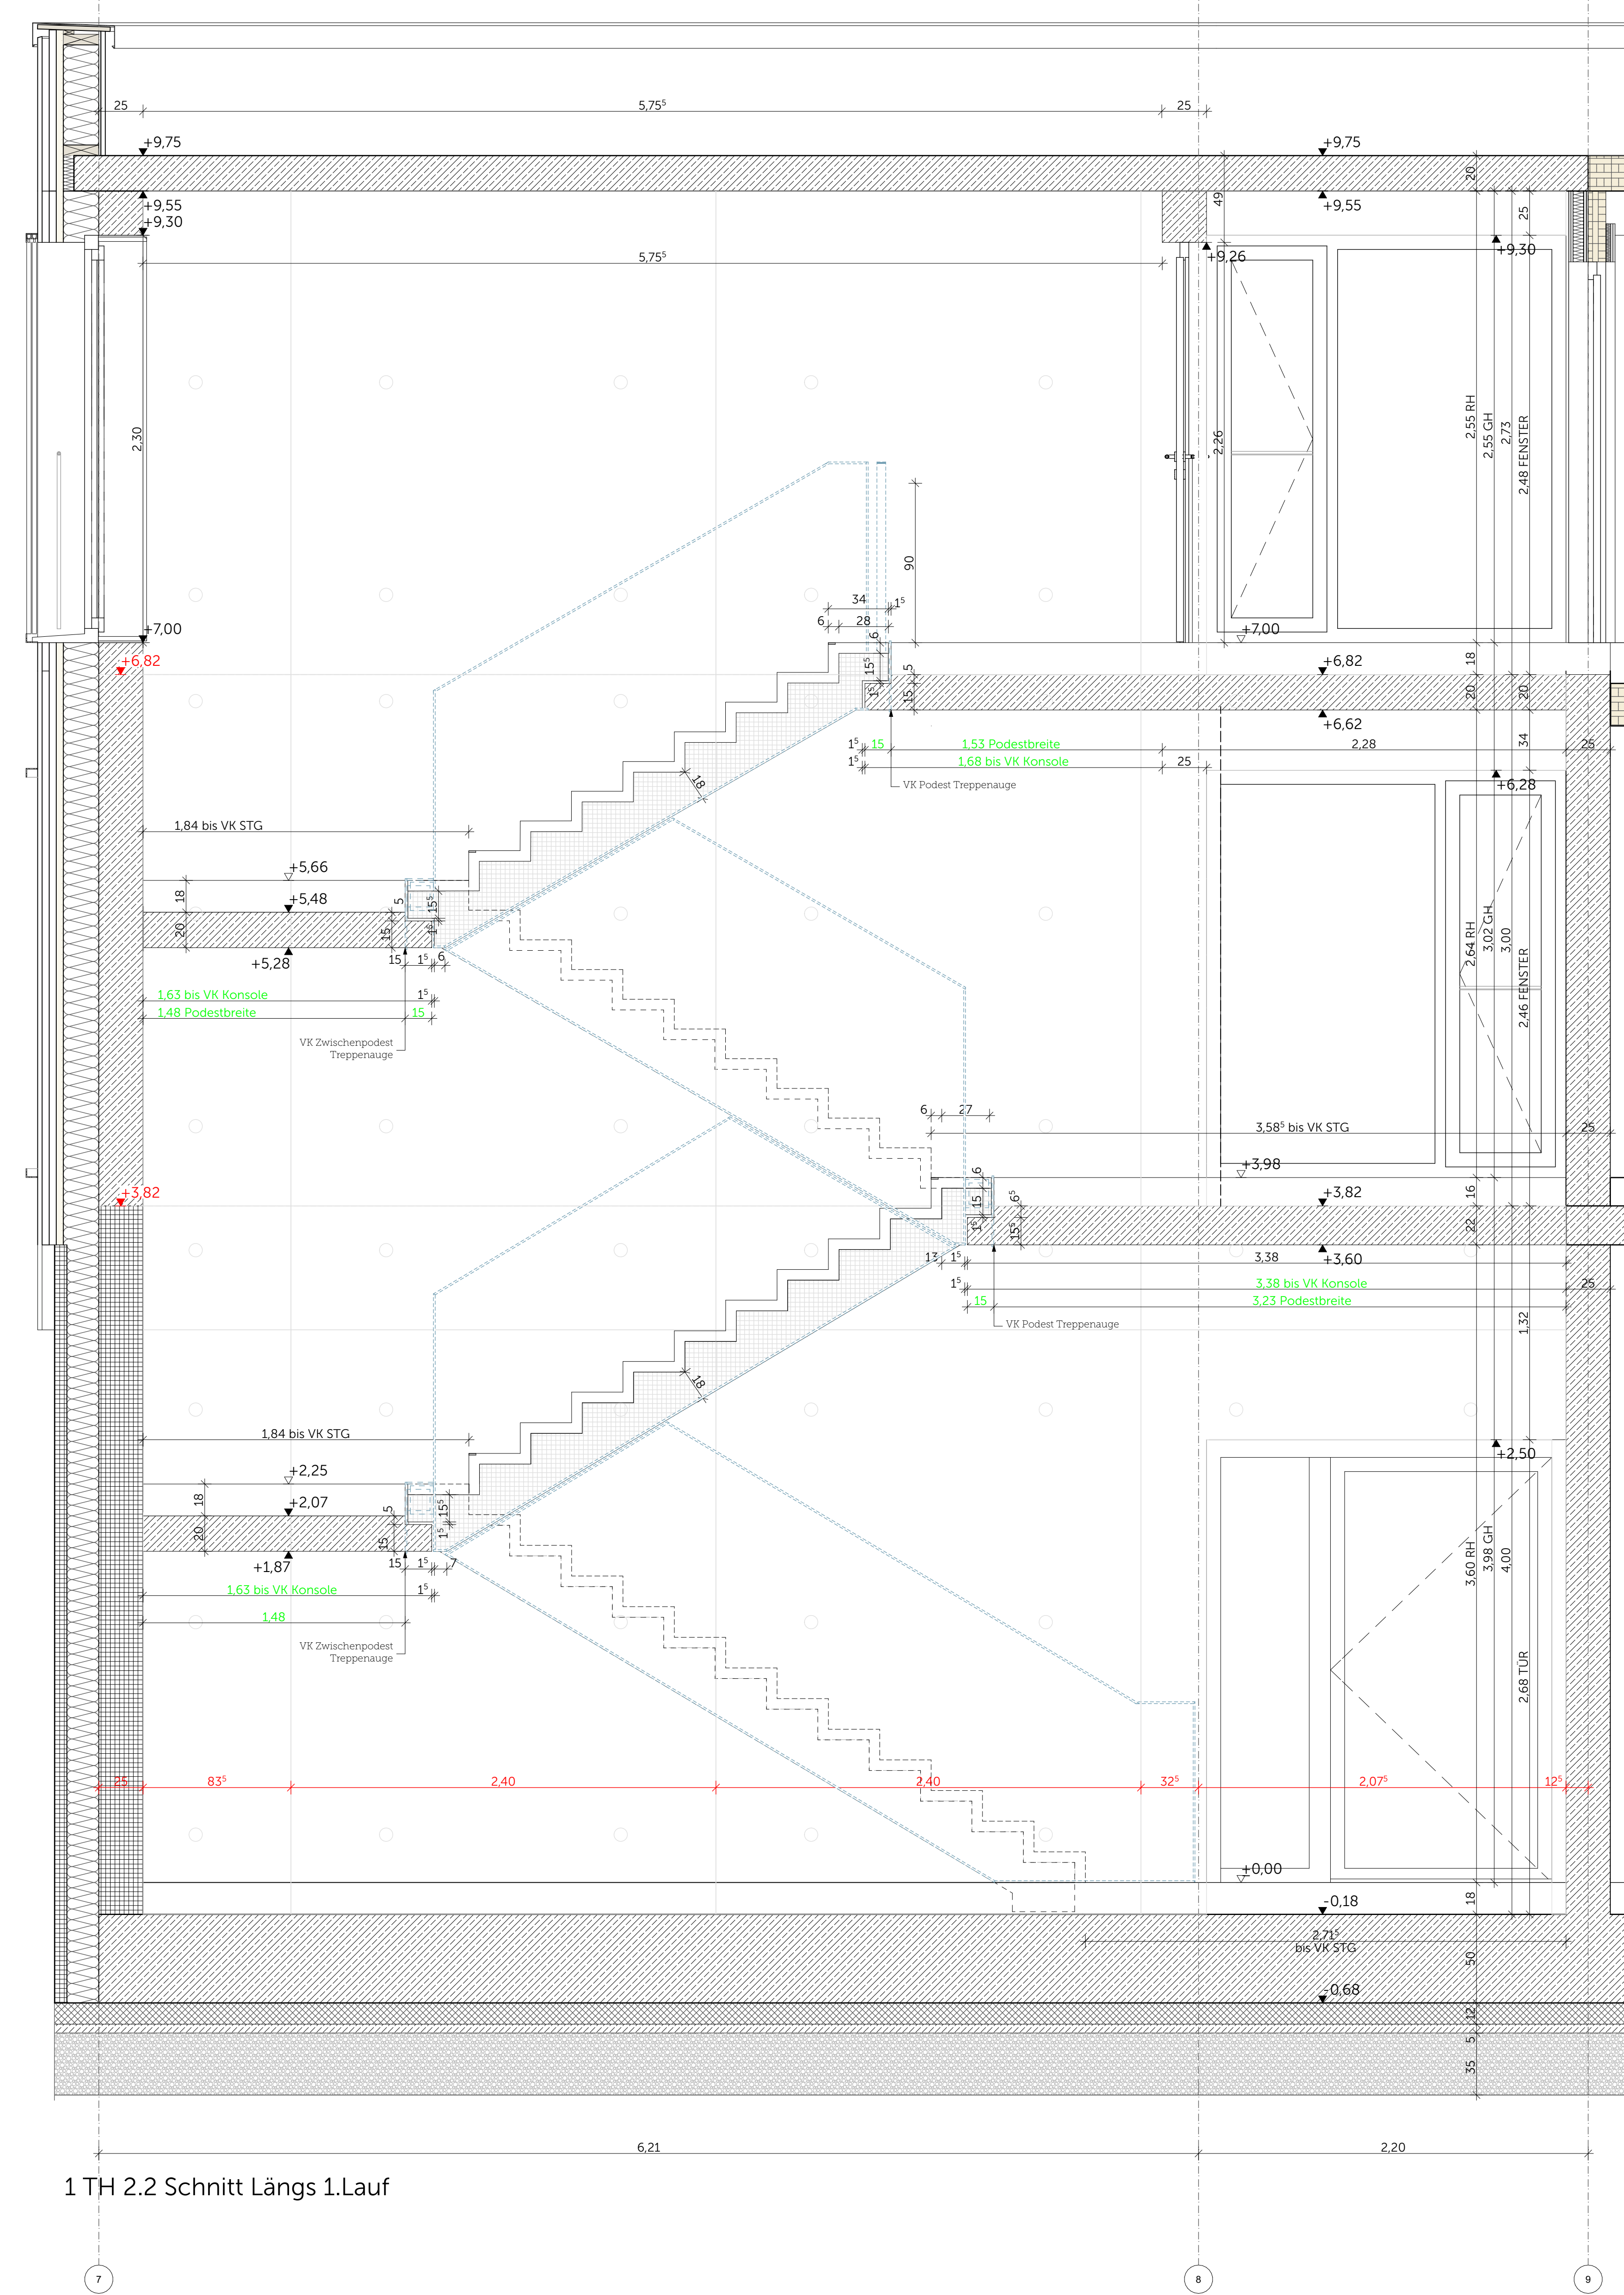