


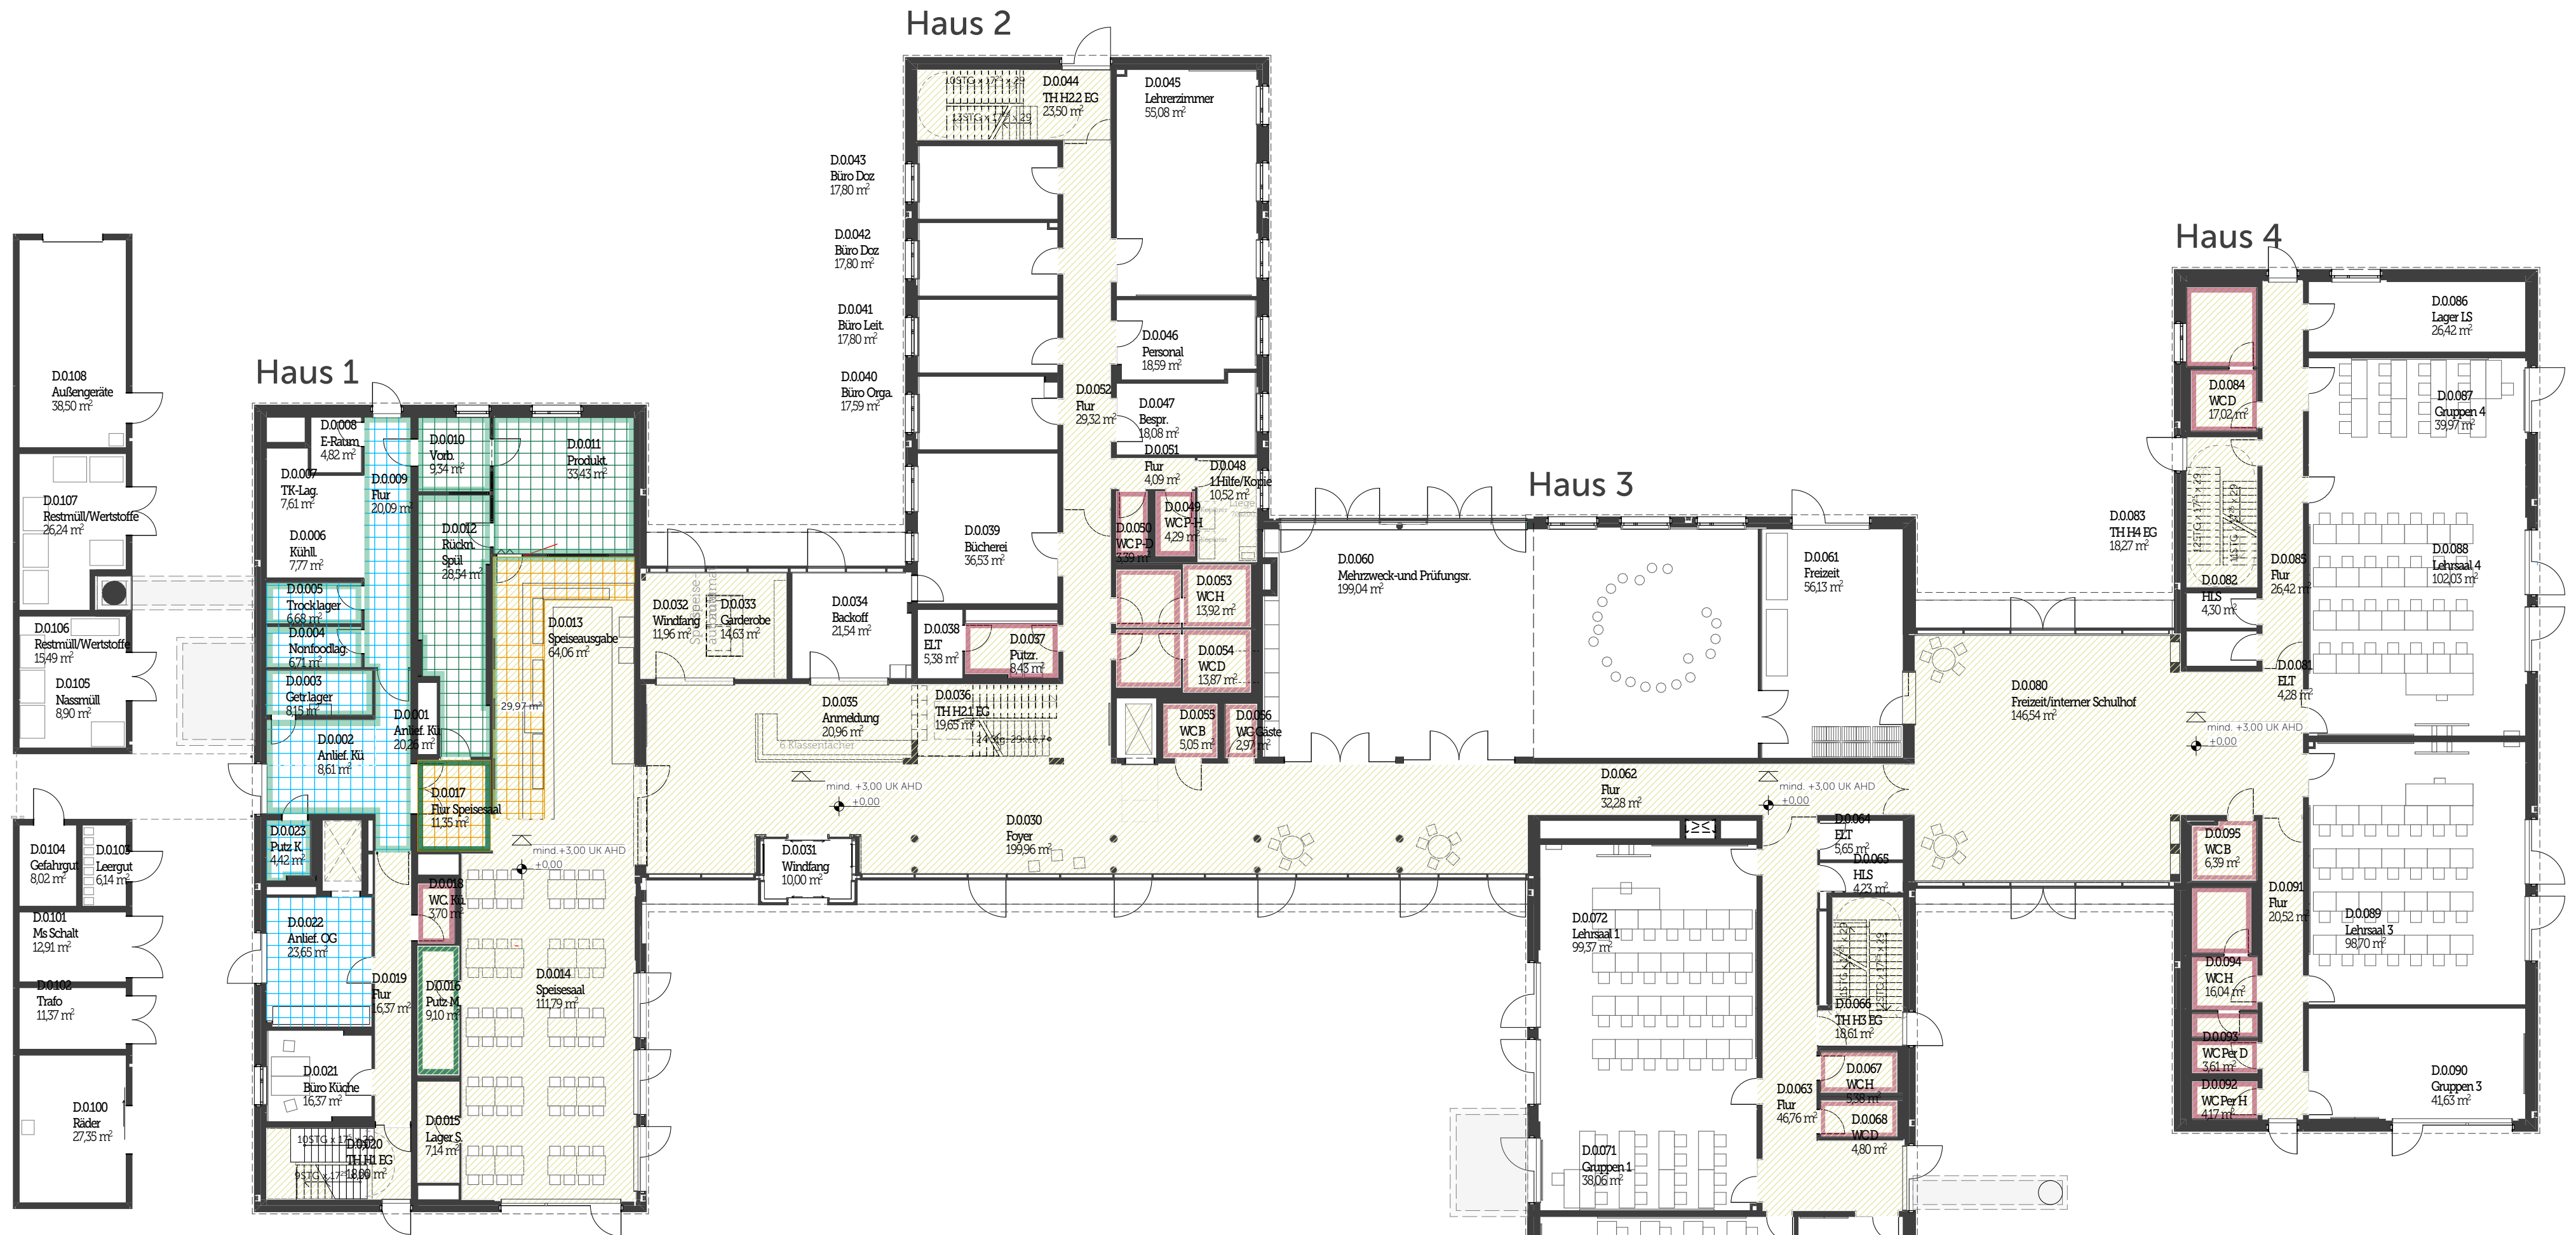

Legende

Wandbelag
Finale Farbwahl n. Bemusterung
lfrn s. Umfang Raumstempel WP 1:50
Fliesenverlauf mit Höhe s. Fliesenspiegel

Wandfliese+ Sockel,
Steinzeug glasiert seidenmatt
OK Fliese: = OK Zarge ca. +2,52m ü. OKFFB
Format:10x30cm, Hochkant / Fuge 3mm
NCS: Lachs dunkel (NCS S 3040-Y60R)
Verfugung: 57 Rehbraun

Wandfliese+ Sockel,
Steinzeug glasiert, seidenmatt
OK Fliese: Raumhoch ca. +3,02m ü. OKFFB
Format:10x30cm, Hochkant / Fuge 3mm
NCS: Lachs dunkel (NCS S 3040-Y60R)
Verfugung: 26 Perlgrau

Wandfliese, Steinzeug glasiert
seidenmatt
OK Fliese: Raumhoch ca. +2,50m ü. OKFFB
Format:10x30cm, Hochkant / Fuge 3mm
NCS: Sandgrau Hell (NCS S 1502-Y / RAL 1015)
Verfugung: 43 Pergamon

Bodenbelag
Finale Farbwahl n. Bemusterung

Betonwerkstein, d=20mm
Rutschklasse: R9
Format: 30x60cm, Viertelverband / Fuge 3-5mm
NCS: Basis Elfenbein, Körner Grün/Ocker /Rot
Verfugung: 43 Pergamon

Betonwerkstein, d=20mm
Rutschklasse: R10
Format: 30x60cm, Viertelverband / Fuge 3-5mm
NCS: Basis Elfenbein, Körner Grün/Ocker /Rot
Verfugung: 43 Pergamon

Bodenbelag + Sockel
Polyurethan-Küchenbeschichtung
Rutschklasse: R12
NCS: Basis Weiss

Bodenbelag + Sockel
Polyurethan-Küchenbeschichtung
Rutschklasse: R11
NCS: Basis Weiss

Lastr. LV Küche