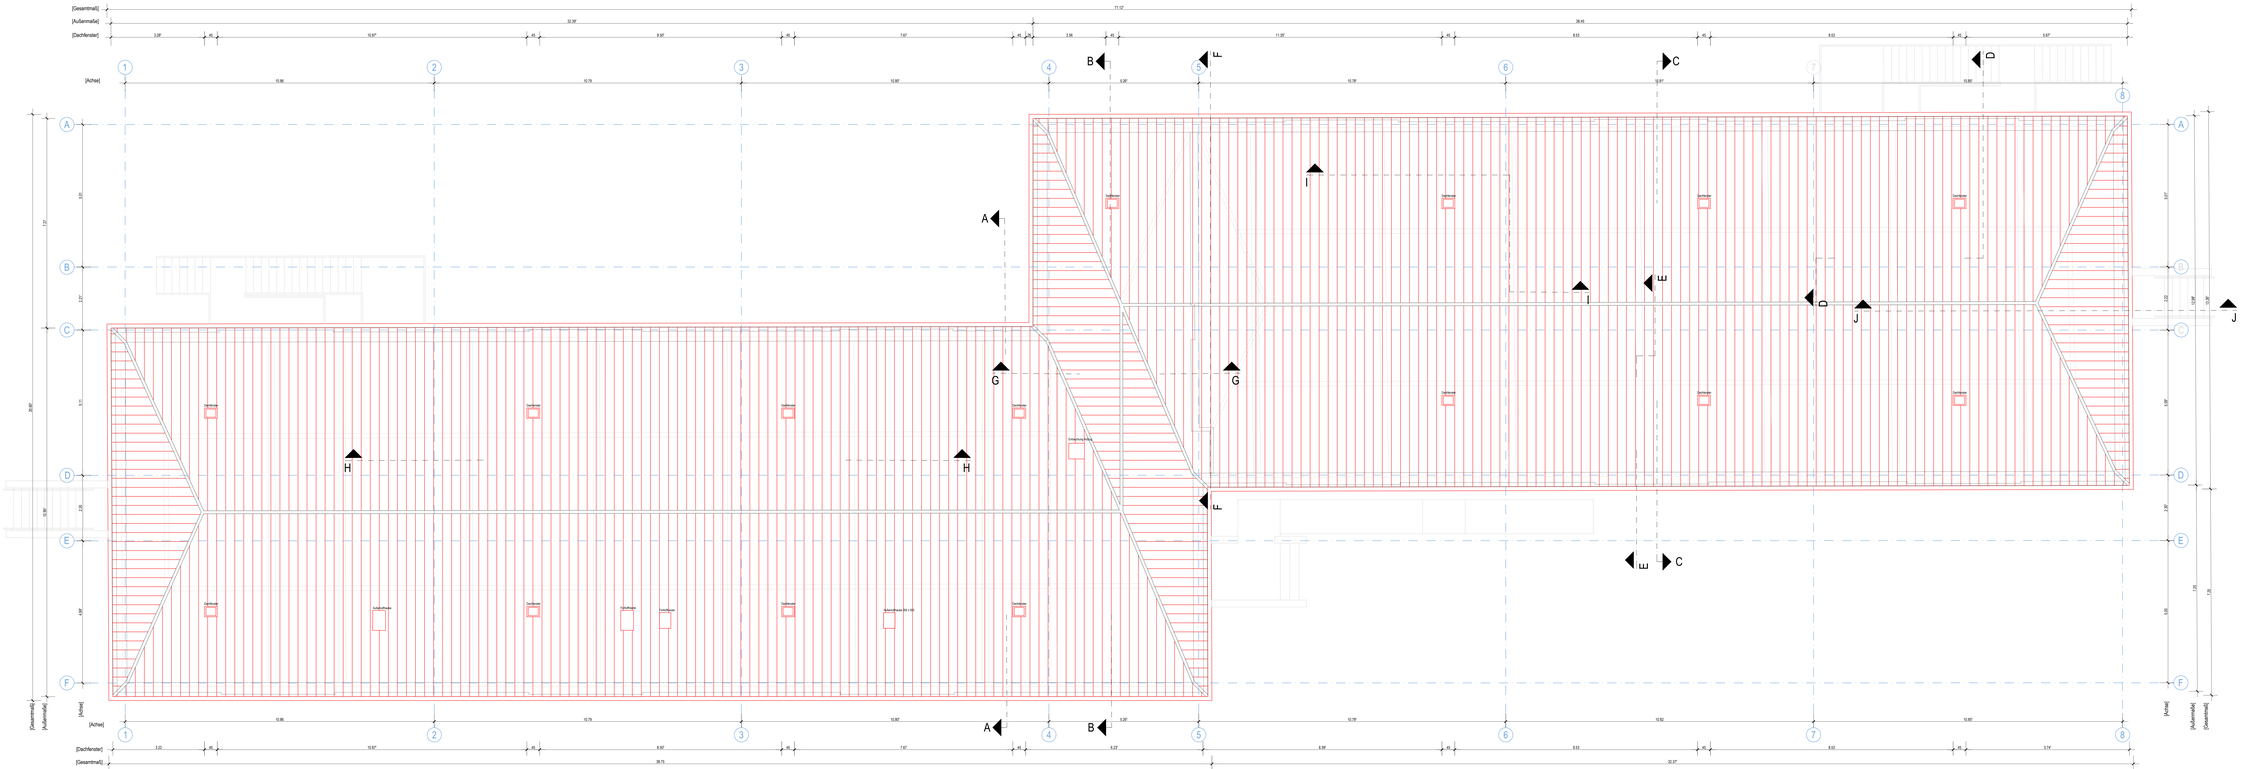

LEGENDE:

- Notleitung Durchbruch Beton
- Notleitung Durchbruch Mauerwerk
- Notleitung Durchbruch Holzbau
- Notleitung Durchbruch Stahl
- Sprinkler
- Notleitung
- Notleitung auch Nass
- Notleitung auch Luft Nass
- Notleitung auch Gas
- Entrauchungsklappe
- Sonstiges Durchbruch Fassadenwand
- Sonstiges Durchbruch Fassadendach
- MAUERWERK
- BETON (BEWEHRT)
- LEICHTBAU
- BETON (UNBEWEHRT/BLEICHER)
- DEKPOTSATS
- SCHALSCHAUMSTEGSCHUT
- ACERFLATTZ
- ISOLIER
- BODEN
- DIMMSTOFFE
- ABDICHTUNGEN
- RAUCH - KERAMIKBLEIG
- RAUCHGASABZUGSLEIT
- RAUCHGASZUGSSCHLEIFT
- NEUBAU MAUERWERK
- NEUBAU BETON (BEWEHRT)
- NEUBAU LEICHTBAU
- ABBRUCH
- BAUTEIL ABBAU
- TECHNISCHE ANLAGEN
- ABDICHTUNGSBAHNEN UNDER
- ABDICHTUNGSBAHNEN - BLC
- EU - KUNSTSTOFFDACHBAHNEN - BLC
- EU - KUNSTSTOFFDACHBAHNEN - BLC

BRANDSCHUTZ:

- FW30 — Feuerhemmende Trennwandanlage F30, aus nichtbrennbar Baustoffen
- FW90 — Feuerhemmende Trennwandanlage Brandwandanlage F90, aus nichtbrennbare Baustoffen + Leaktiste Anforderungen

Schraffur, Schaffen, Schlitzen, Leitverlage
BH — Brandschutzbeplankung
BS — Brandschutzsiegel
BW — Brandwand Anschluss
DS — Dichtstoffe
FBS E 30/90 — Feuerhemmende, rauchdicht und selbstschließender Abschluss
FBS E 30/90 — Feuerhemmende, rauchdicht und selbstschließender Abschluss
FBS — Brandhemmender, dicht und selbstschließender Abschluss
FT — Feuerhemmende Tür
FT dr — dicht und selbstschließende Tür
FT dr S — dicht/selbstschließende Tür

SONSTIGES:


Dieser Plan ist unter Eigenschutz Weitergabe, sowie Vervielfältigung dieser Unterlage, kommerzieller oder nicht gewerblicher, erlaubt nicht ausdrücklich zugesichert, Urheberrechts und gewerbliche Rechtsgesetze über die im Architektenvertrag beschriebene einmalige Nutzung hinaus anderweit nach Verbauen. Bei Widerhandlungen erfolgt Anzeige. Die Weitergabe an Dritte bedarf der ausdrücklichen Genehmigung des Verfassers. Die Nutzung ist nur für den Auftraggeber bzw. Bauherrn und Auftragnehmer, Nachfolger und Mietpartei ermöglicht und ausgeschlossen nach URG, veröffent. Zuwiderhandlungen verpflichten zu Schadensersatz. Alle Rechte für den Fall der Patenterteilung oder Gebrauchsmusterteilung vorbehalten. Gerichtsstand ist Berlin

ALLE MAAßE SIND VOR UNTERNEHMEN AM BAU ZU PRÜFEN! DIESER PLAN GILT NUR IN VERBINDUNG MIT DER GEPRÜFTEN STATIK UND DE EINSCHLÄGIEN AUSFÜHRUNGSBESTIMMUNGEN! UNSTIMMIGKEITEN SIND UNVERZÜGLICH DER BAULEITUNG ANZUZEIGEN!

Index	Bemerkung / Änderung	Veranlasser	Datum	gez.

Änderungen

Übersichtsplan
Liegenschaft Gebäude

ZUR AUSFÜHRUNG FREIGEBEN:
Staatliches Bau- und Liegenschaftsamt

DATUM (tt.mm.jjj) UNTERSCHRIFT
GEPRÜFT (NAME IN LETTERN)

Alle Maße sind vor Ort eigenverantwortlich zu prüfen!

Staatliches Bau- und Liegenschaftsamt Neubrandenburg
Neustrelitzer Straße 121
17033 Neubrandenburg
Tel. 0395 380 6780
Fax 0395 380 6799
poststelle@slg.mv-regierung.de

PLANERVERMERK

DATUM (tt.mm.jjj) UNTERSCHRIFT
BEARBEITET (NAME IN LETTERN)

DATUM (tt.mm.jjj) UNTERSCHRIFT
GEPRÜFT (NAME IN LETTERN)

LIEGENSCHAFT (FIR / BEZEICHNUNG)
40017 FHG/VPR
18273 Güstrow, Goldberger Straße 12-13

GEBÄUDE (NR. / BEZEICHNUNG)
Gebäude 14 (Röntgenweg 7)

ANLAGE
40017E70017

PROJEKTTITEL
FHG/VPR Güstrow
9. RA Herrichtung
Gebäude 14

Ausführungsplanung

PLANINHALT
Dachaufsicht

MASSSTAB
1 : 50

PLANDATUM

PLANINDEX

PLANNUMMER
GR-DA

BLATTGRÖSSE (BREITE x HÖHE IN MM)
1872 x 594

DATEI-NAME: 40017_DTSHT_LPS_01A_GS_B_GR-DA