



Fundament 1

Draufsicht, Schnitt A - A

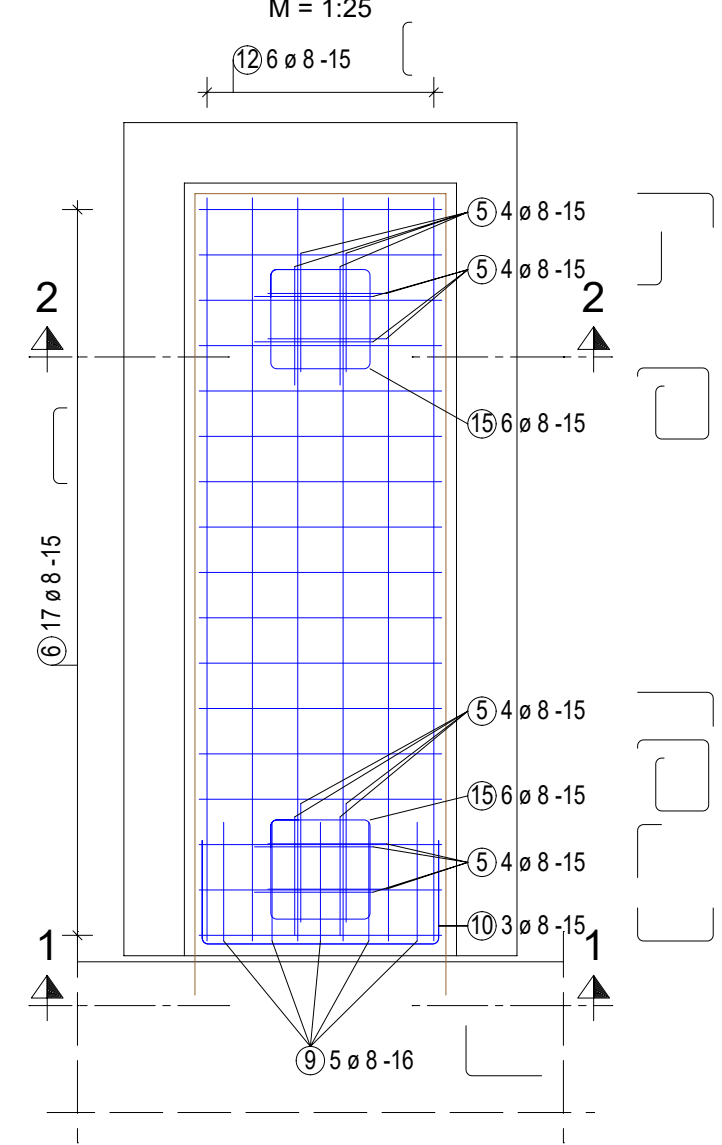


Draufsicht, Schnitt B - B

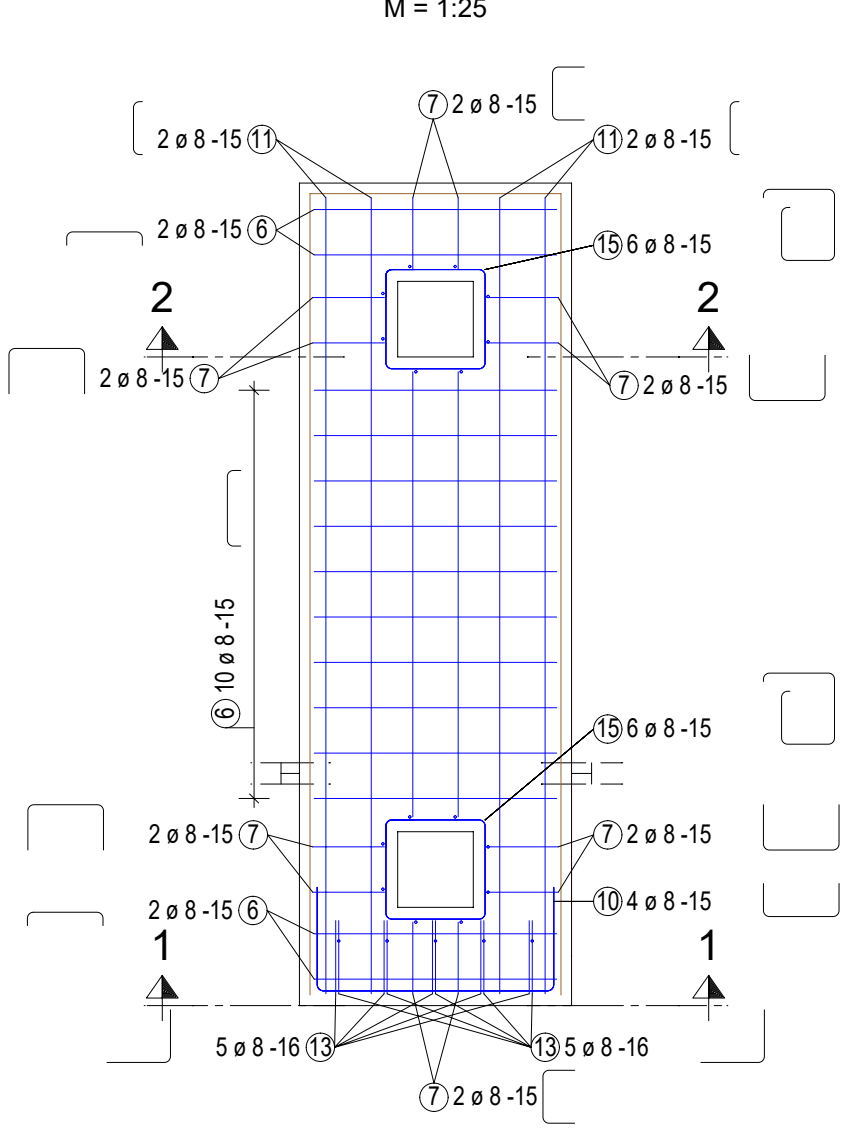



Fundament 2

Draufsicht, Schnitt C - C

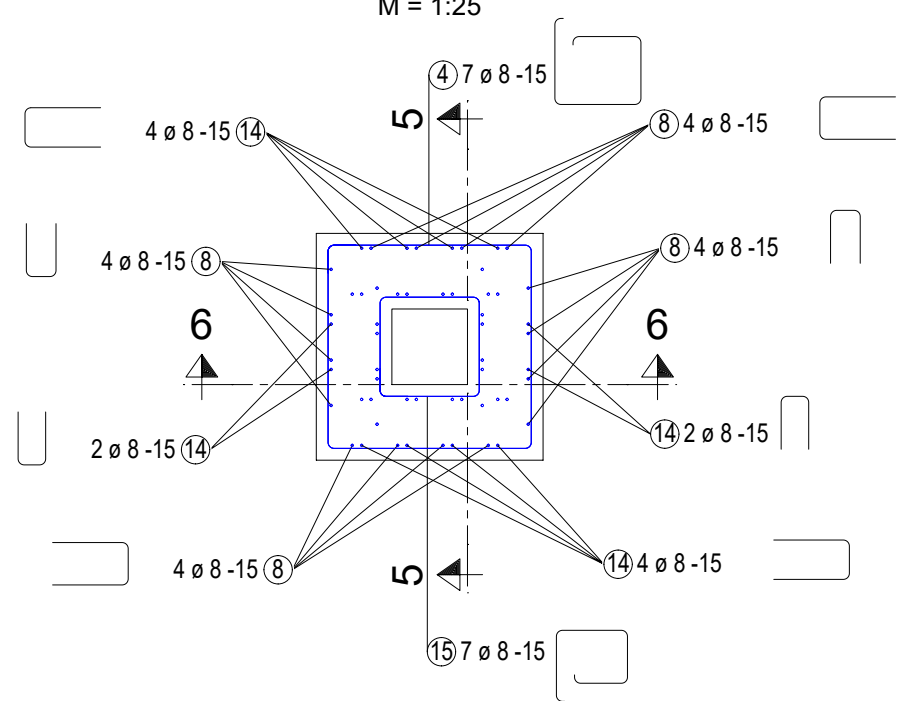

Fundament 3

Draufsicht, Schnitt D - D

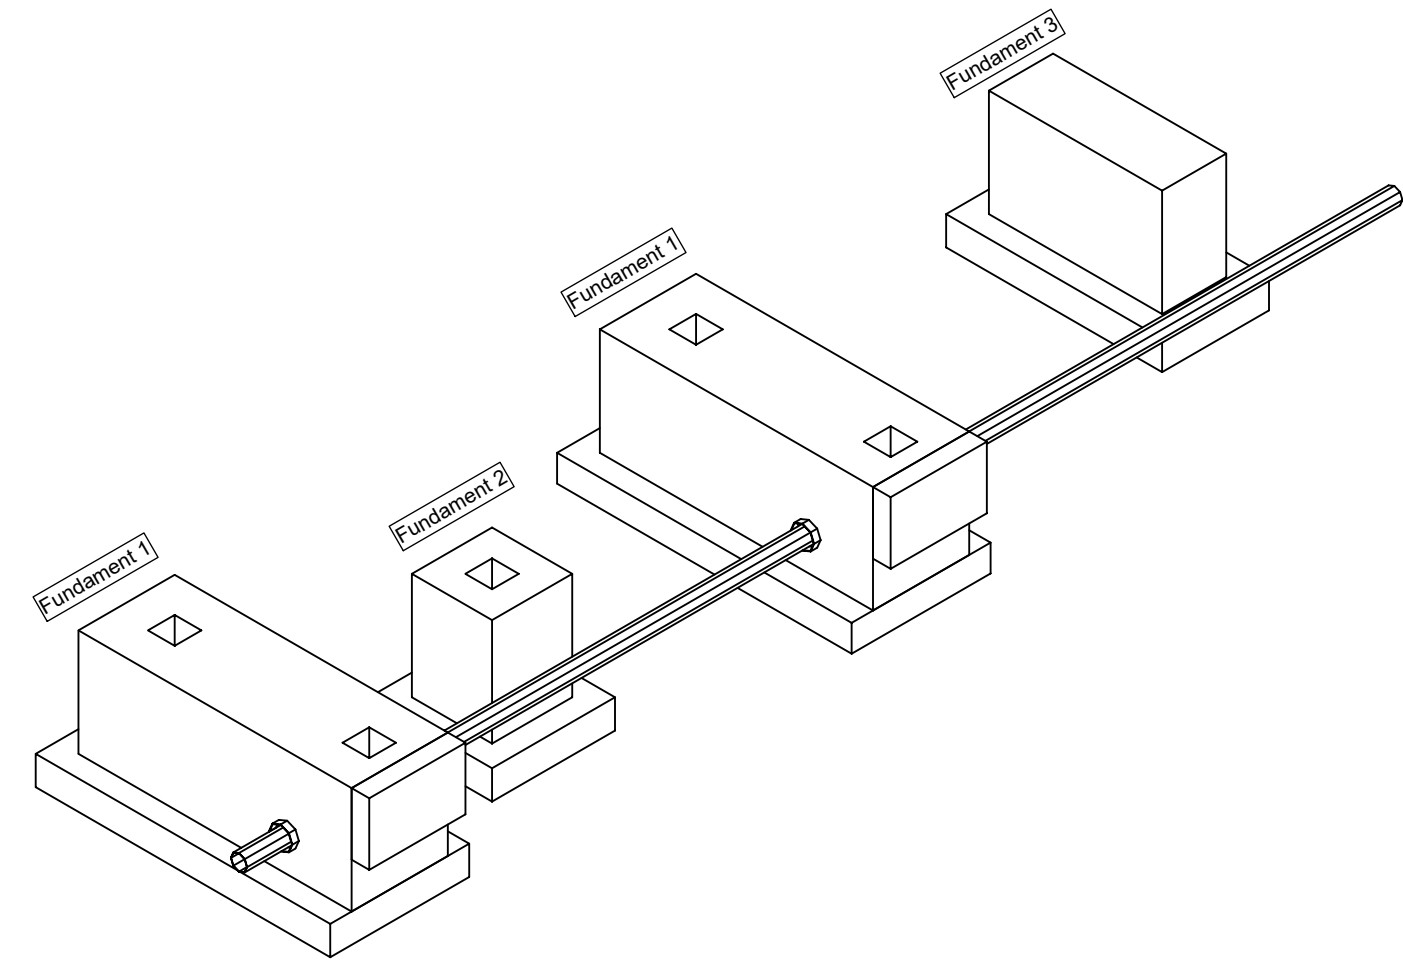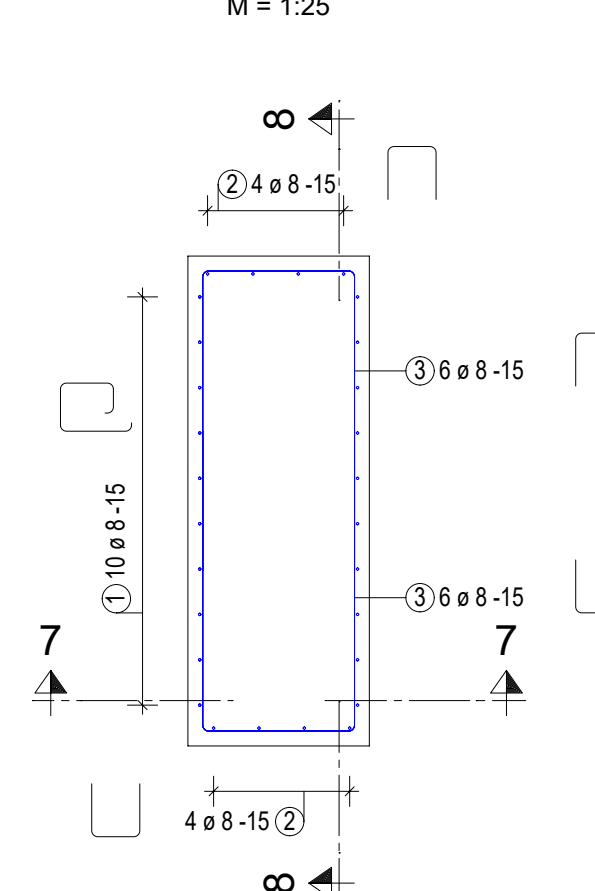

Stabliste - Biegeformen

Pos.	Stück	ø [mm]	Einzel Länge [m]	Bemaßte Biegeform (unmaßstäblich)	Gesamt Länge [m]	Masse [kg]
1	20	8	3.12		62.40	24.65
2	16	8	2.91		46.56	18.39
3	24	8	2.51		60.24	23.79
4	14	8	2.92		40.88	16.15
5	64	8	1.28		81.92	32.36
6	124	8	1.11		137.64	54.37
7	48	8	0.55		26.40	10.43
8	80	8	2.31		184.80	73.00
9	20	8	1.00		20.00	7.90
10	28	8	1.49		41.72	16.48
11	16	8	2.94		47.04	18.58
12	24	8	2.77		66.48	26.26
13	40	8	0.55		22.00	8.69
14	60	8	0.76		45.60	18.01
15	62	8	1.54		95.48	37.71
16	8	8	1.78		14.24	5.62


Gesamtmasse : 392.39

Mattenstahlliste - Biegeformen



Pos.	Stück	Mattenbez.	Bemaßte Biegeform (unmaßstäblich)	Länge [m]	Breite [m]	Gewicht [kg]
1	2	Q335 A		0.830	0.930	8.31
2	8	Q335 A		2.650	0.930	106.15

Gesamtgewicht: 114.46


Stahllisten gelten für Süd- und Nordtreppenfundamente

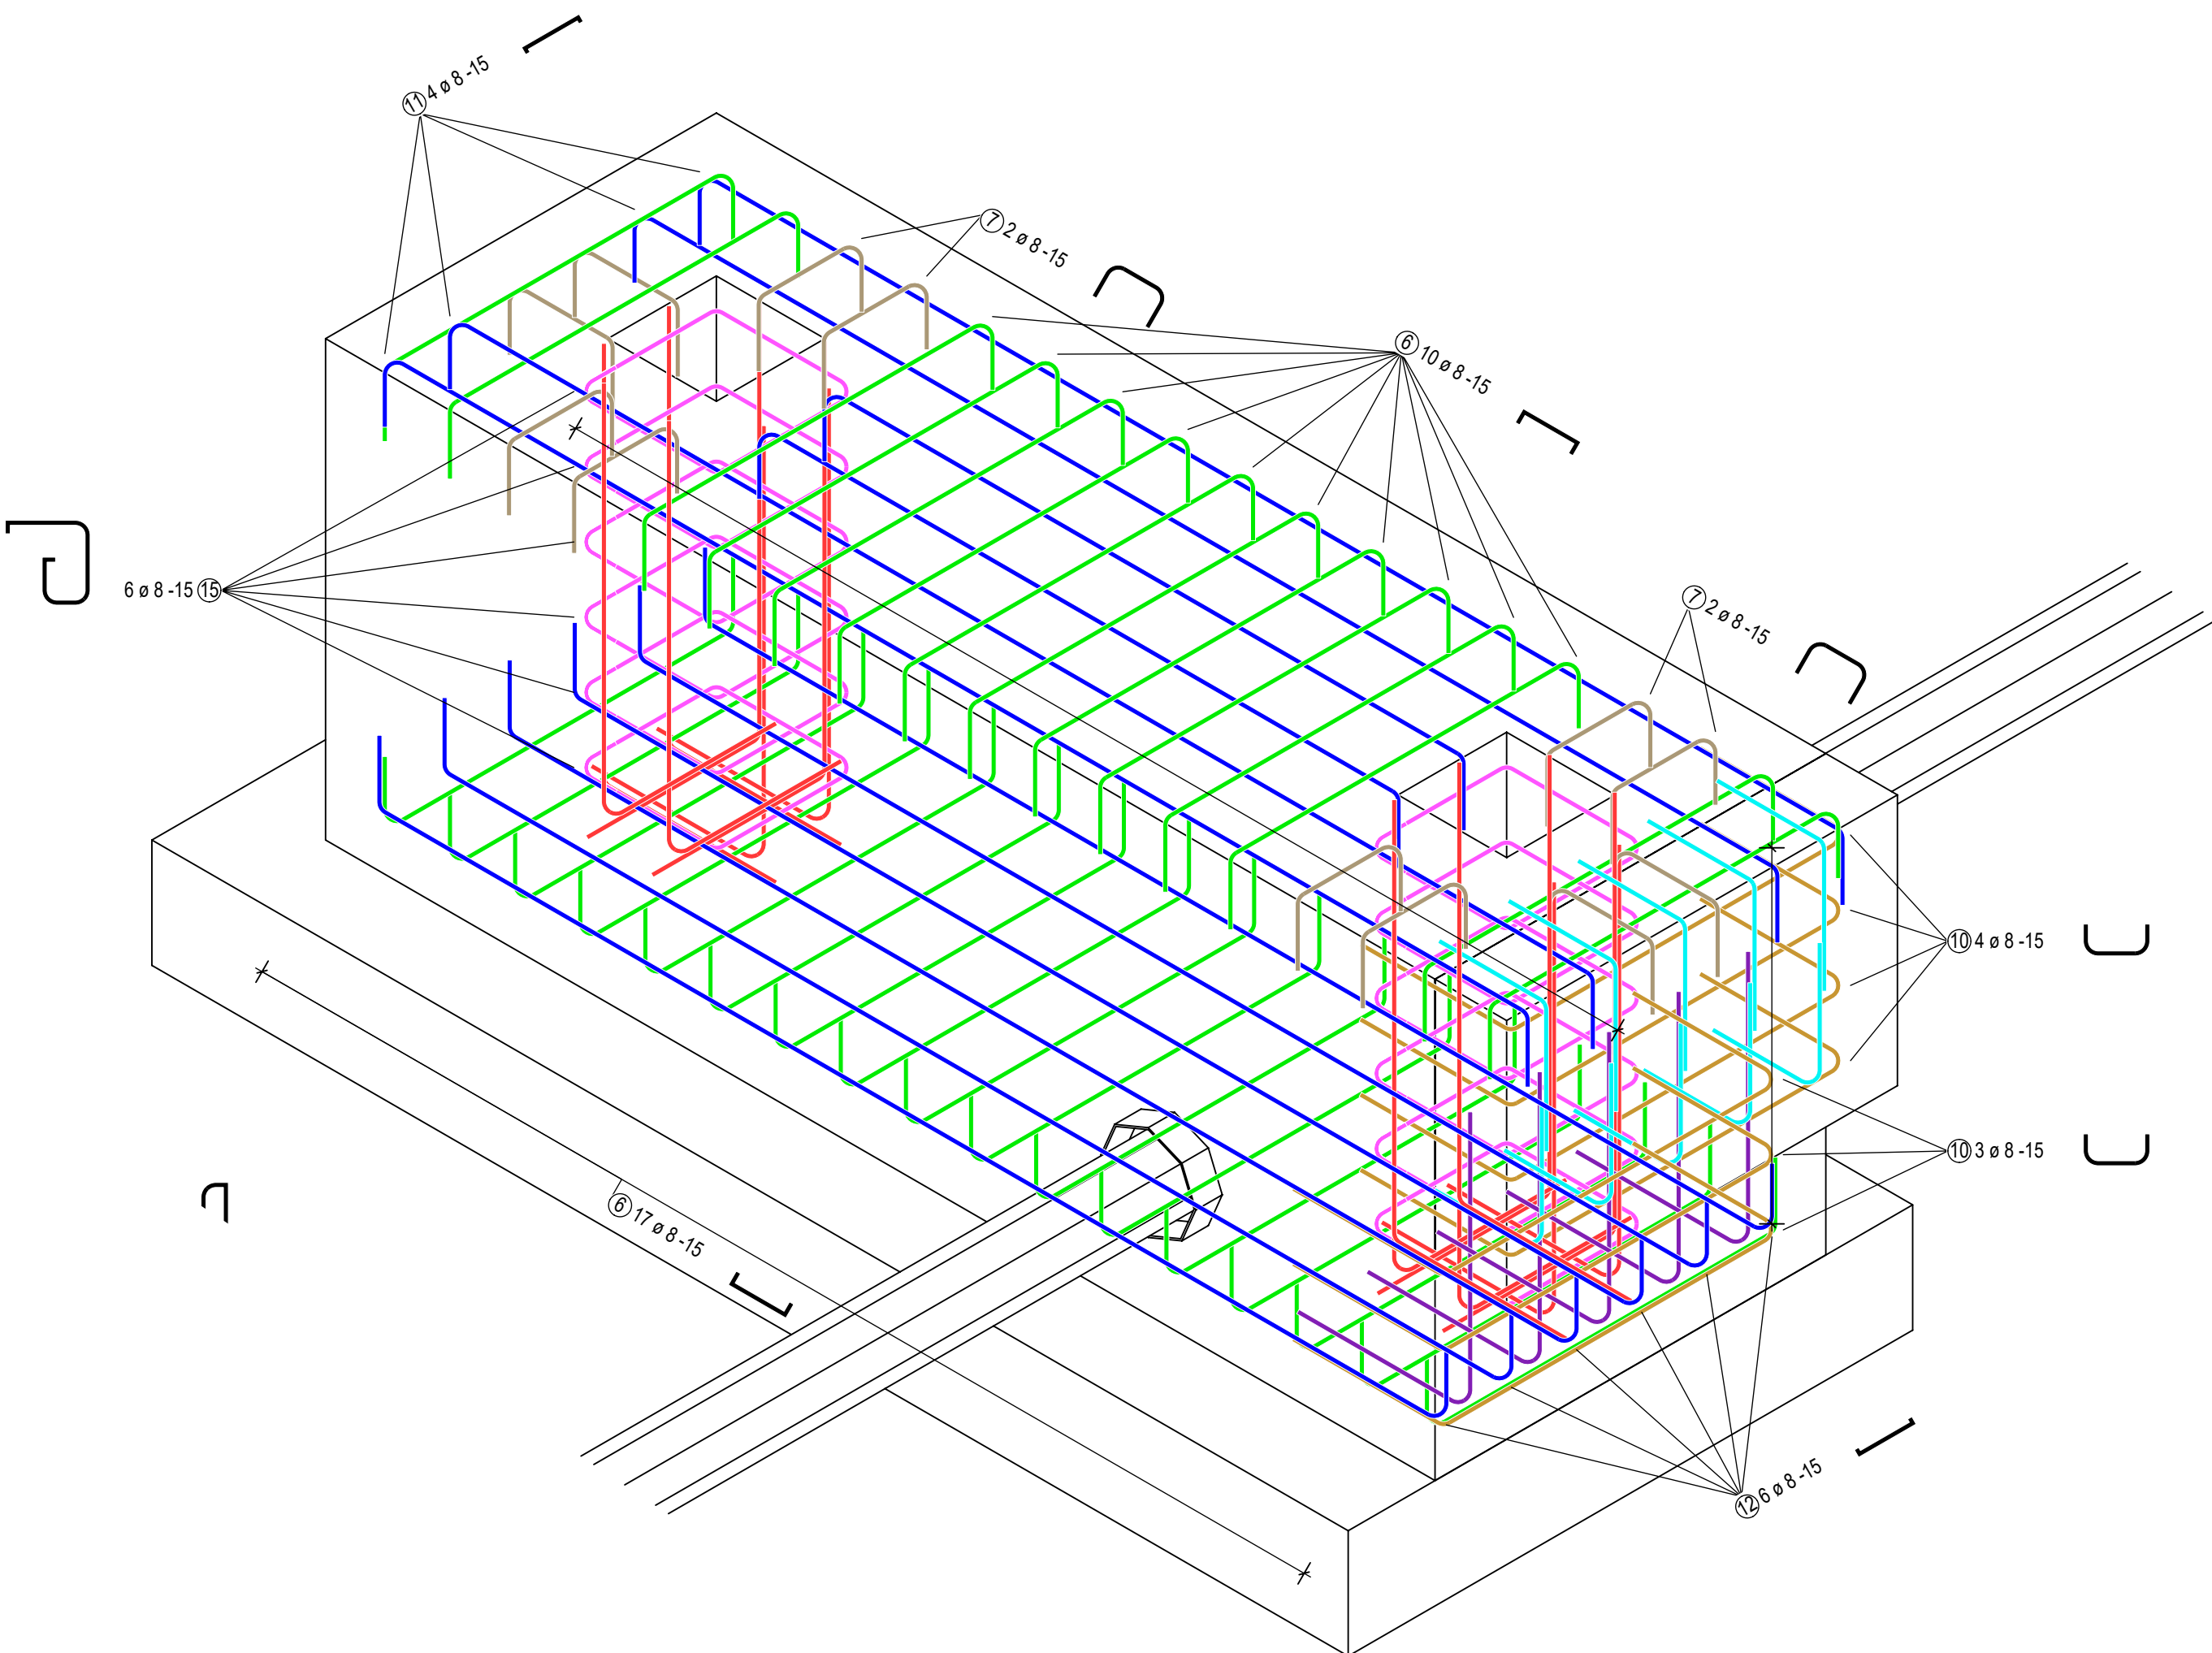


Mattenbewehrung aus Ansicht entfernt

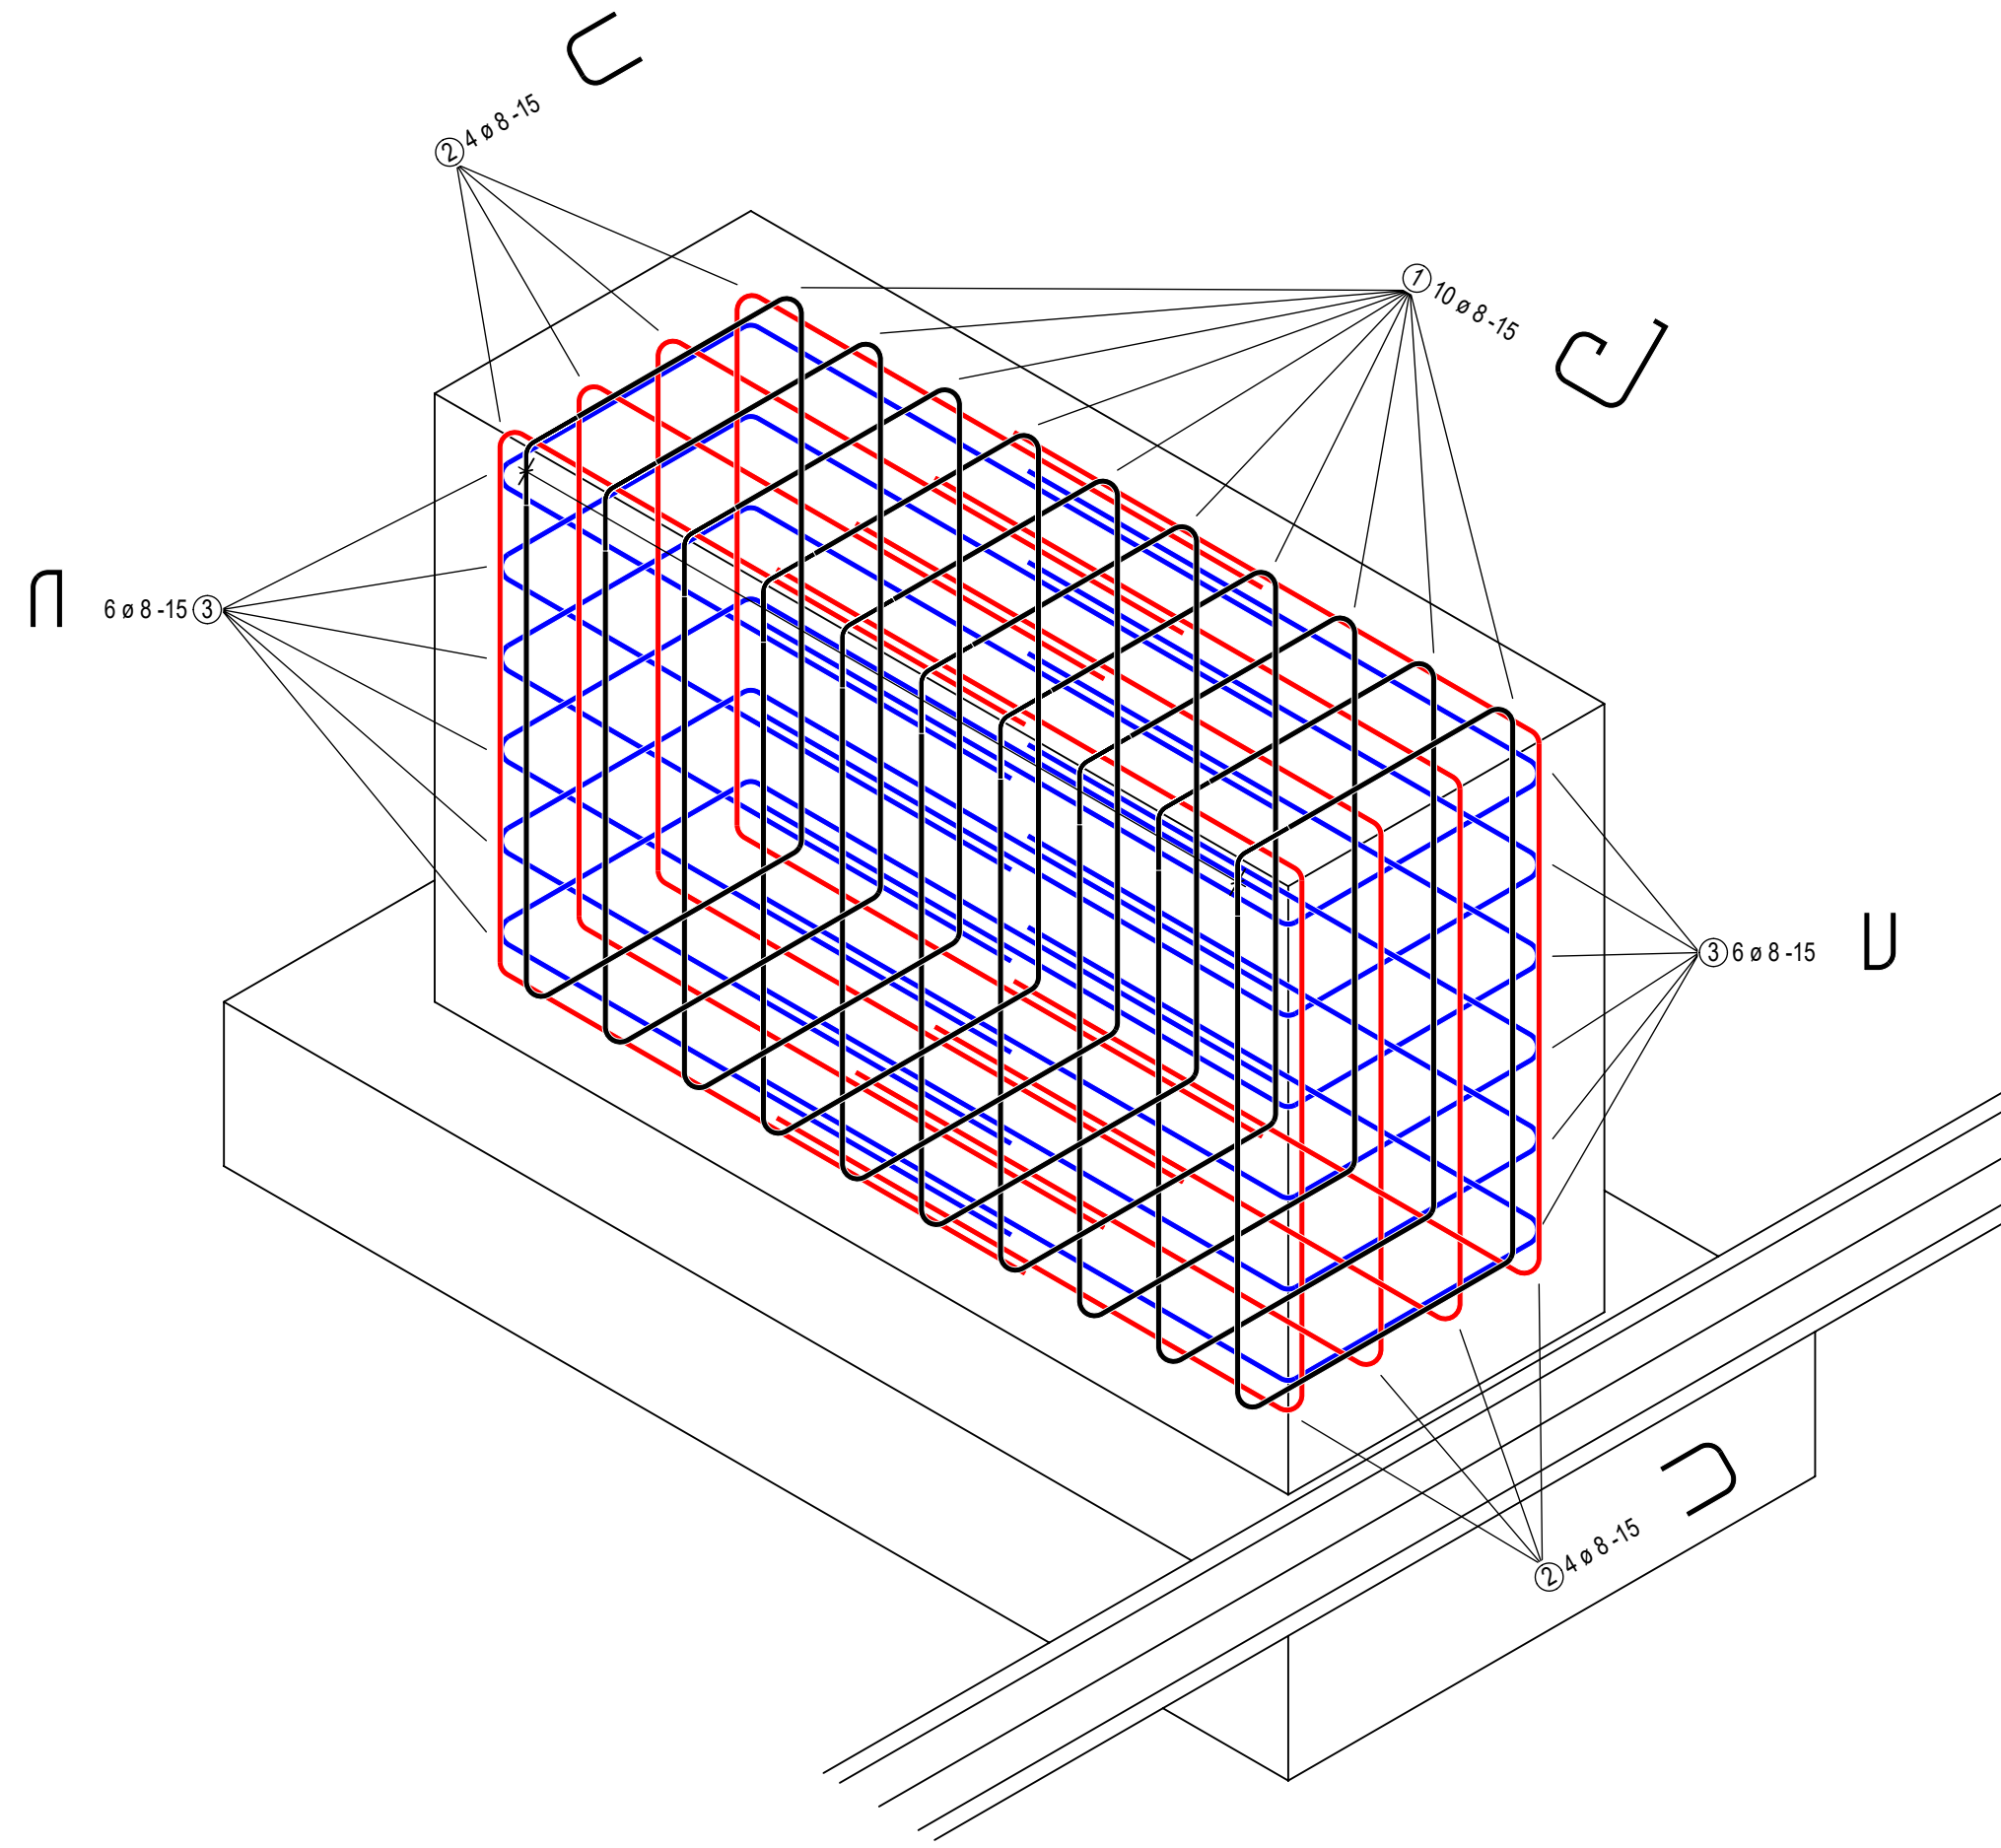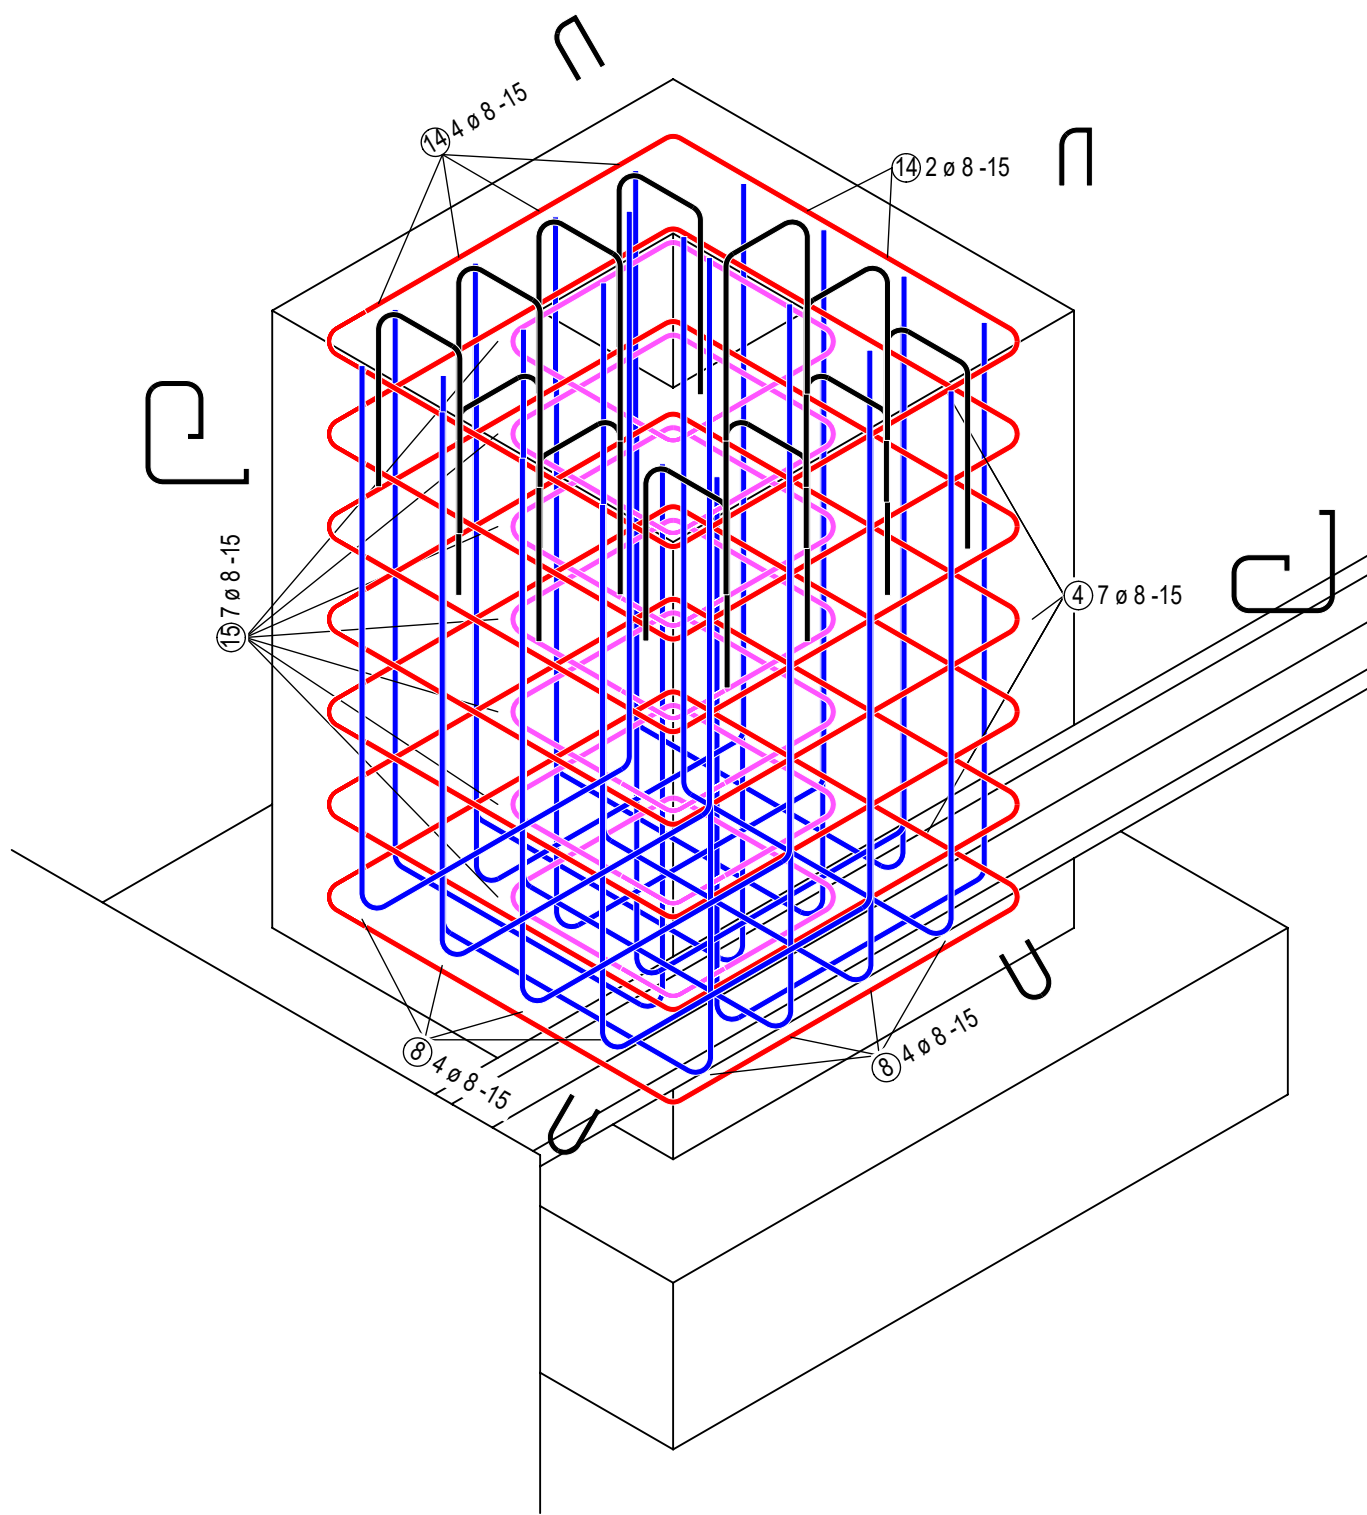


Schnitt 1 - 1

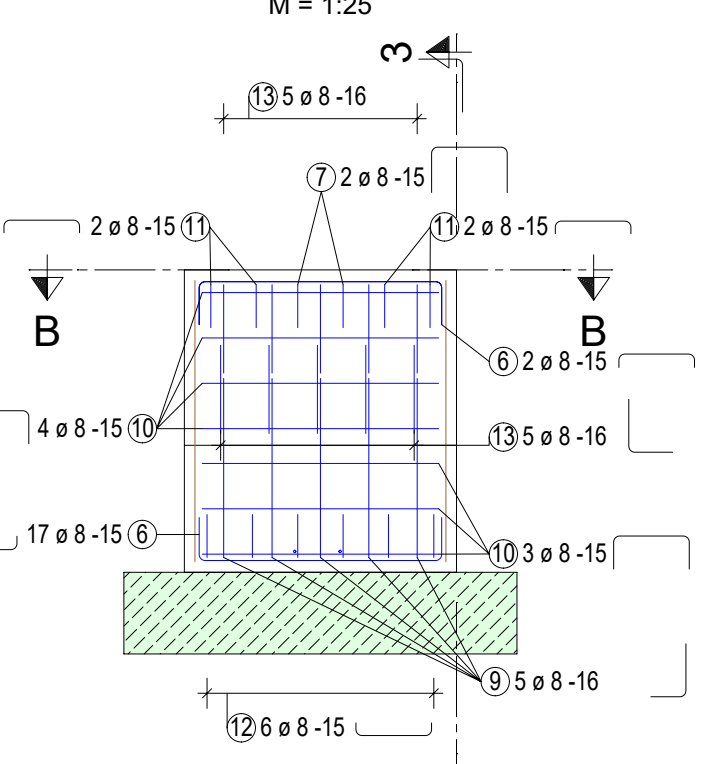


Schnitt 2 - 2

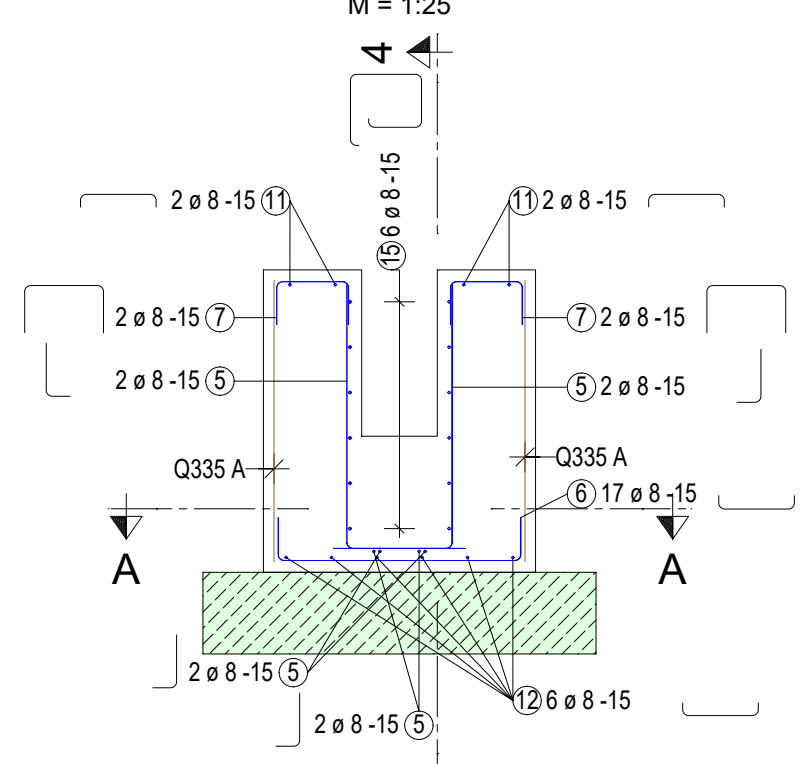


Schnitt 5 - 5

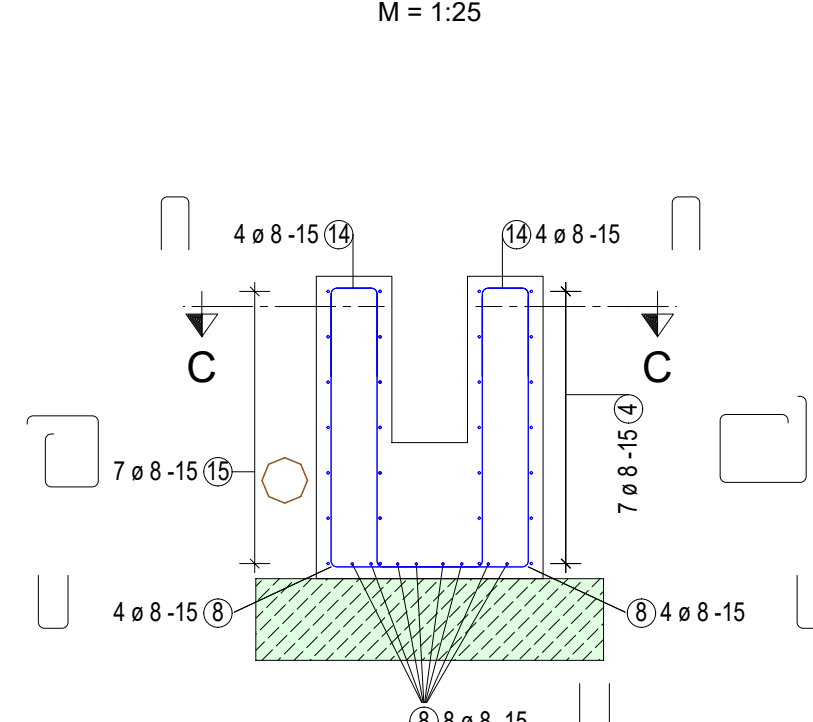


Schnitt 7 - 7

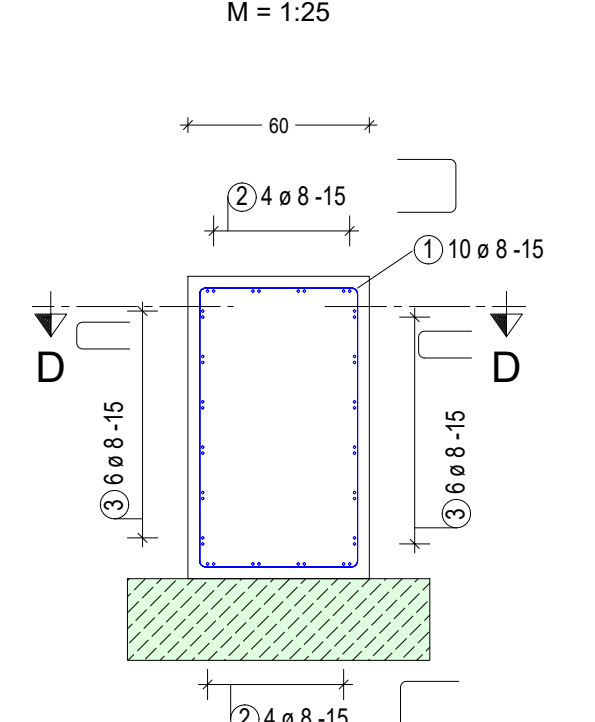


Schnitt 6 - 6

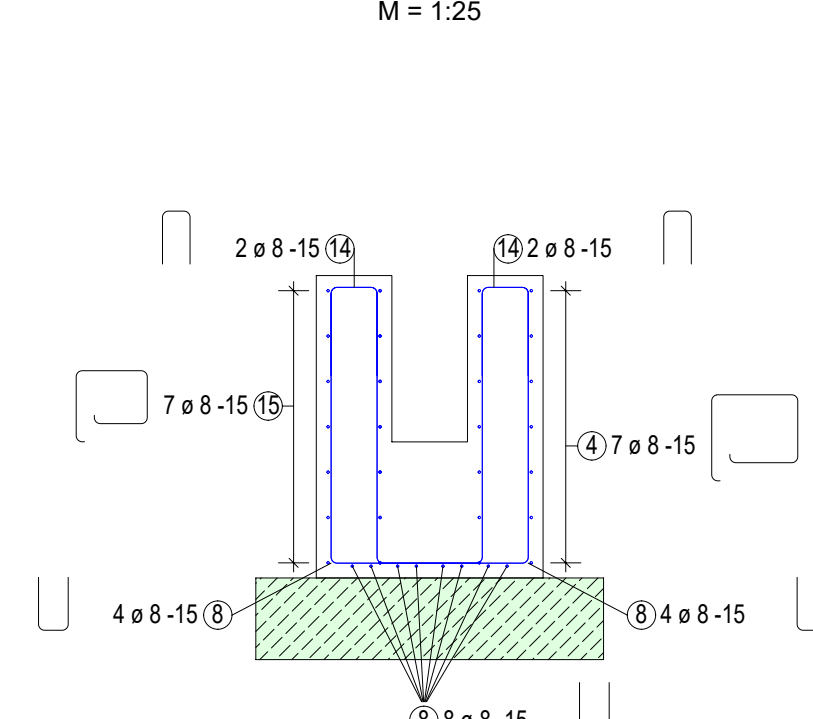

Schnitt 8 - 8

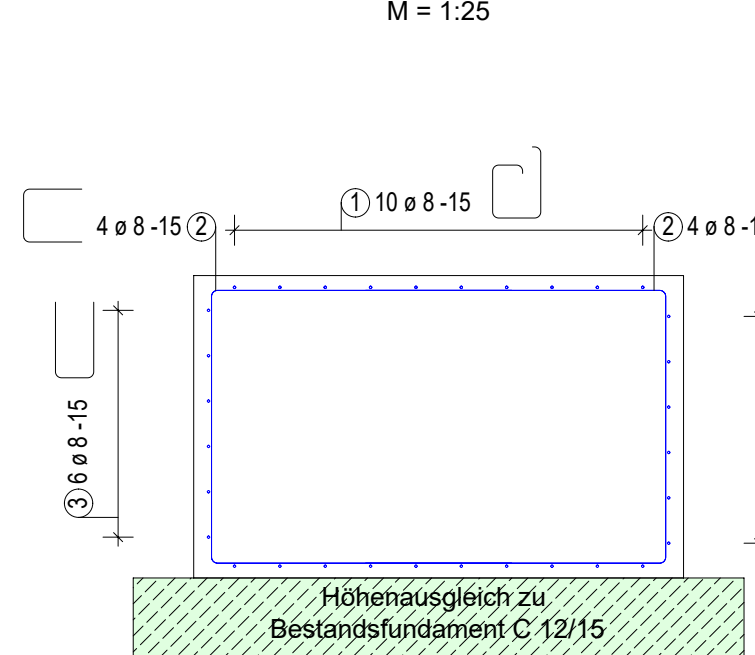


Matten- Schneideskizze

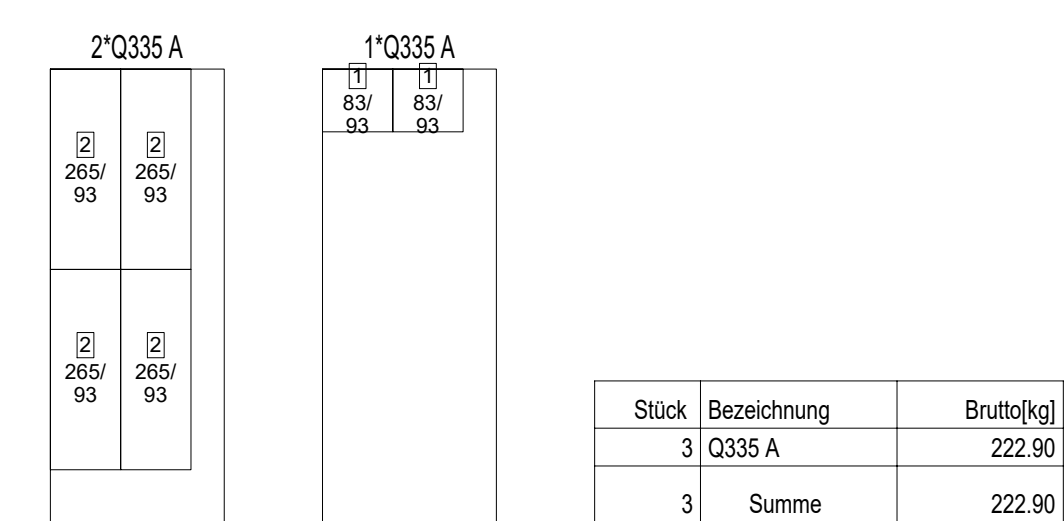


Stück	Bezeichnung	Brutto [kg]
3	Q335 A	222.90
3	Summe	222.90

Schnittübersicht

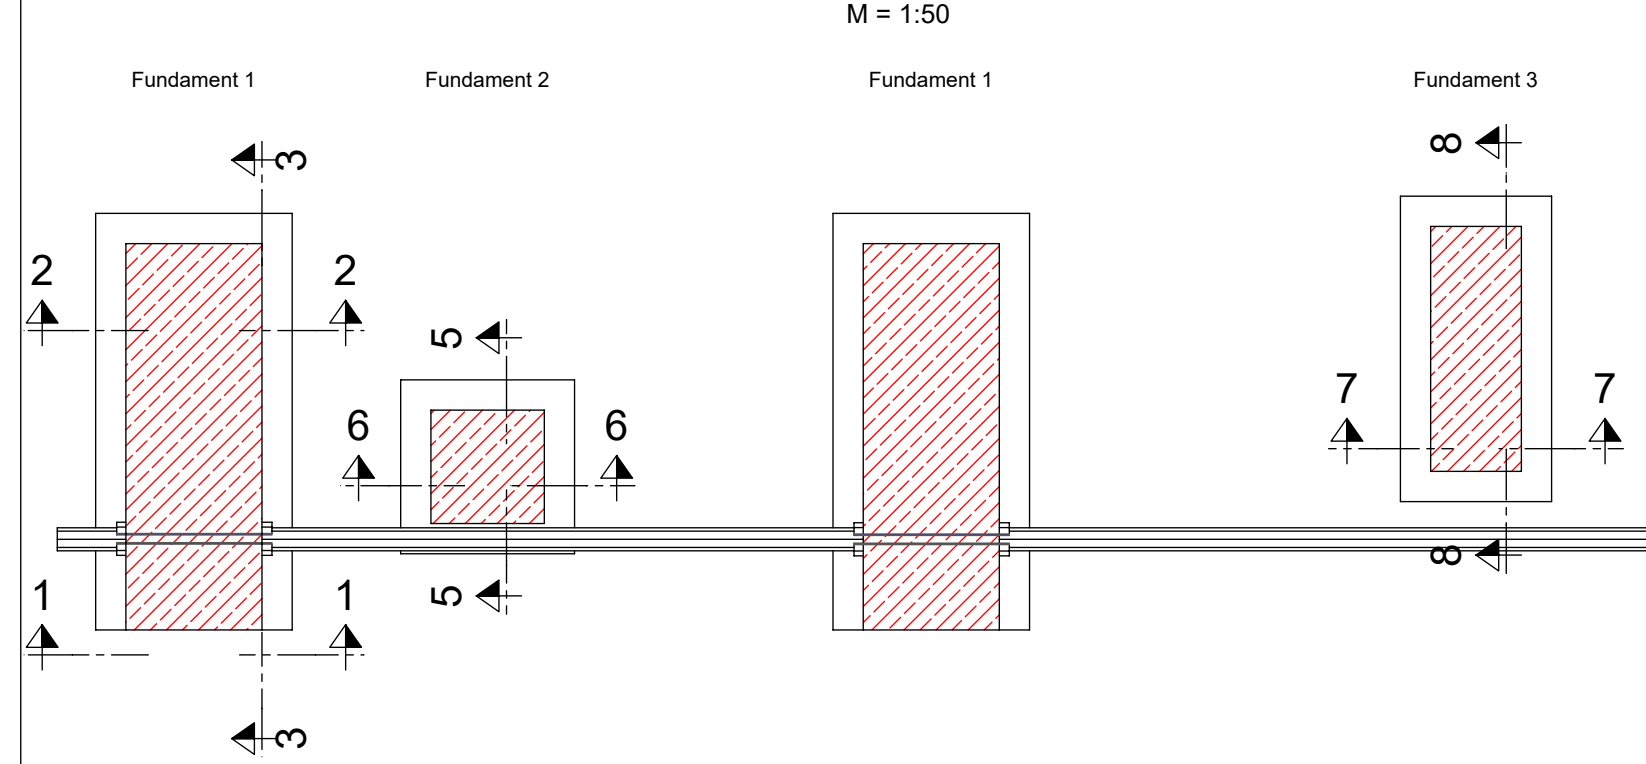

Übersichtsplan Treppenfundamente

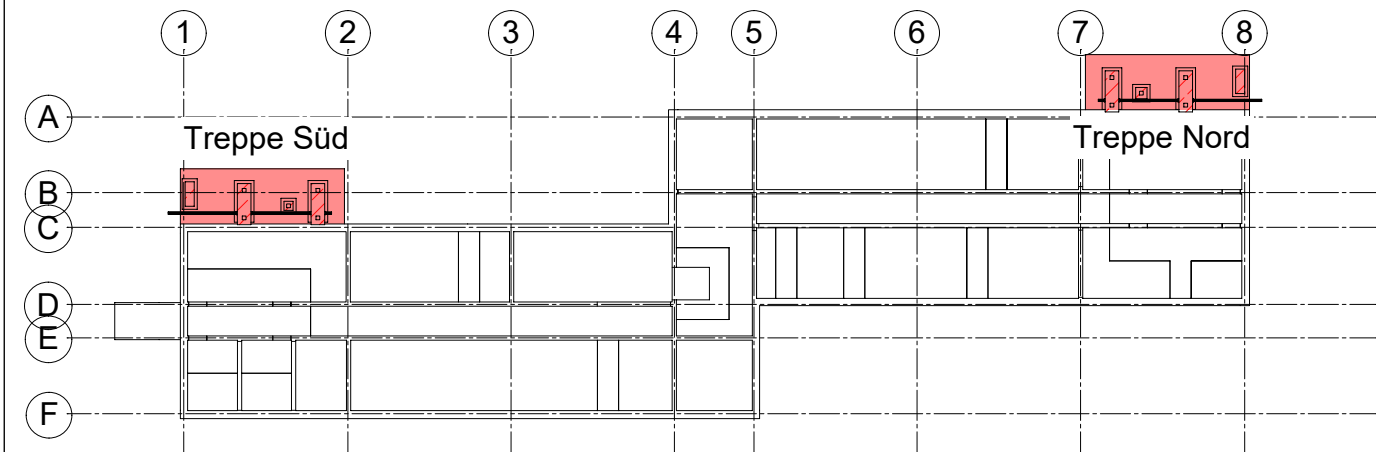

Bauart	Bezeichnung	Expositionsklasse	± min. über + 0.00 m	± max. unter - 0.00 m	± min. unter - 0.00 m	± max. unter - 0.00 m
Fundament	C 25/30	XC2; WO	2.0 cm	1.5 cm	0.0 cm	3.5 cm

Alle Maße sind vor Ort eigenverantwortlich zu prüfen!

Staatliches Bau- und Liegenschaftsamt Neubrandenburg



