

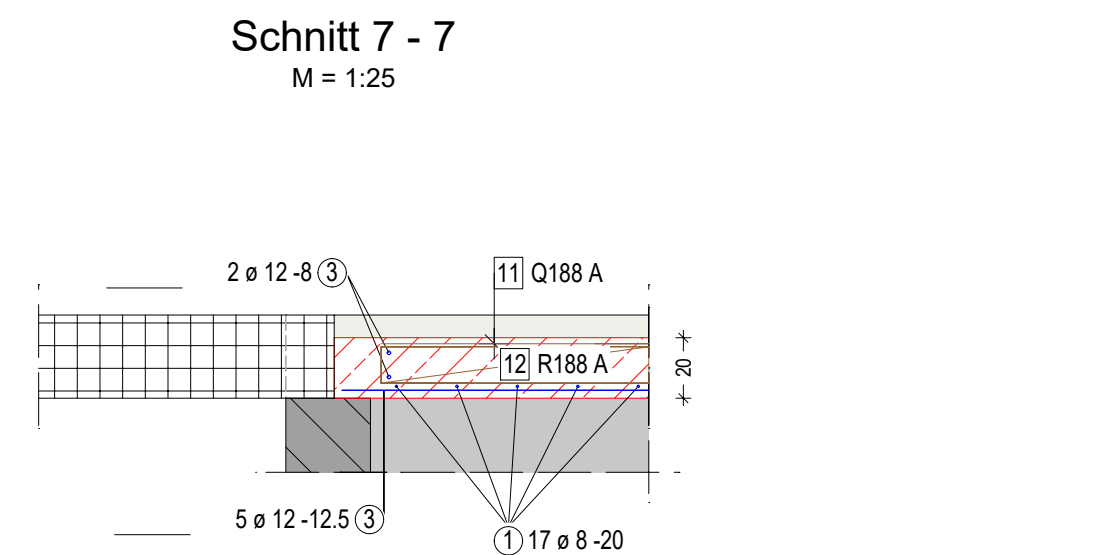
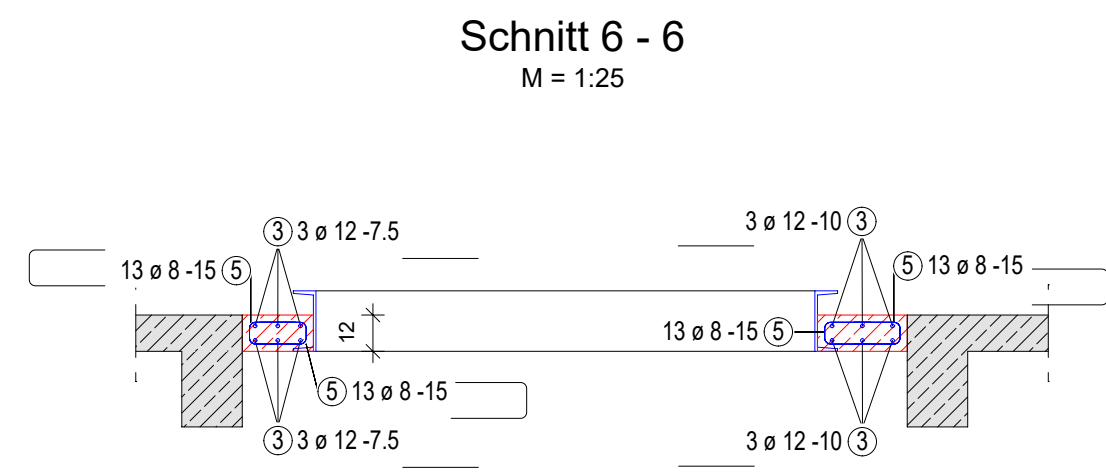
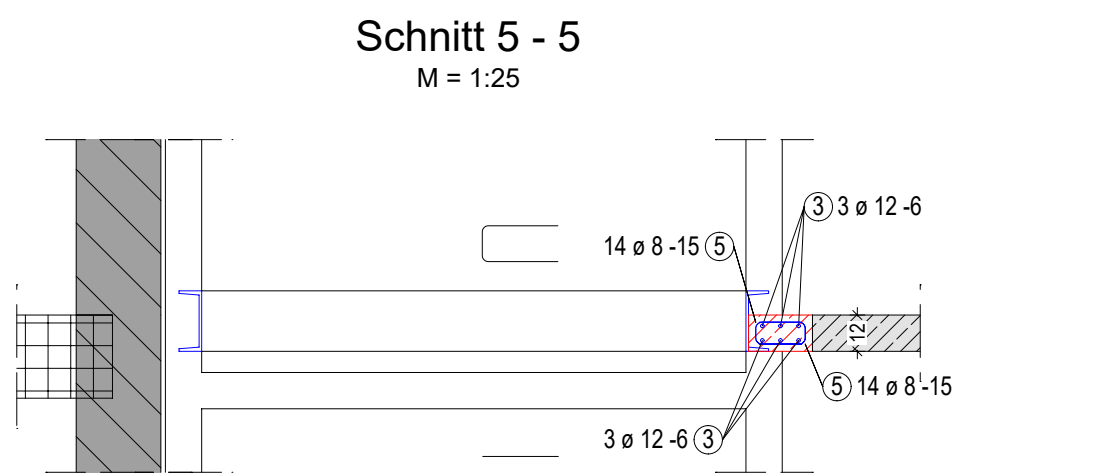
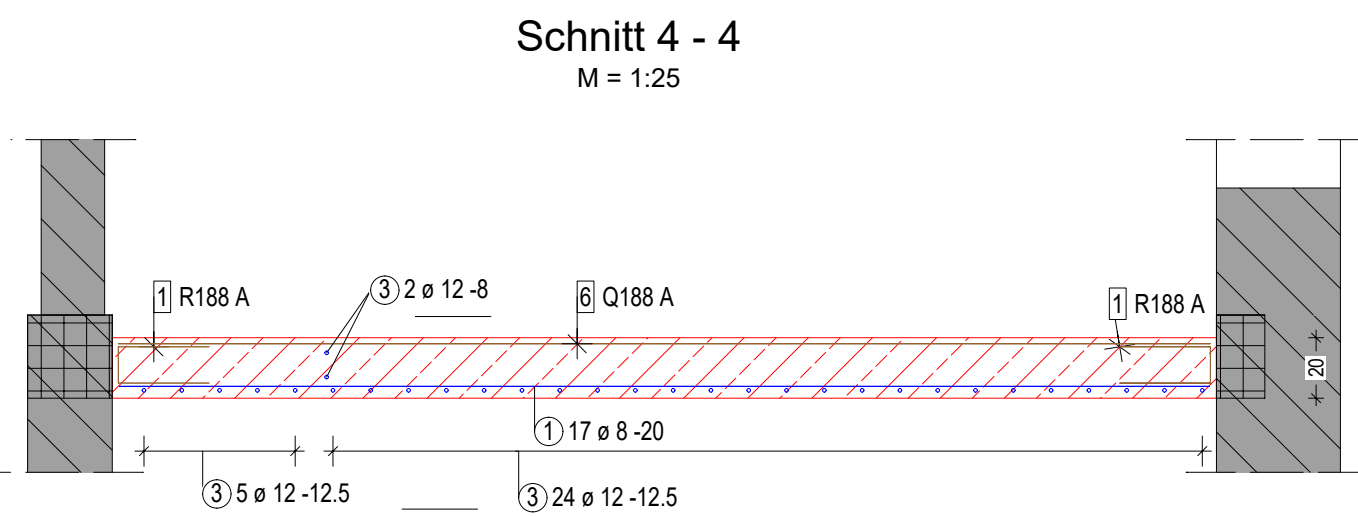
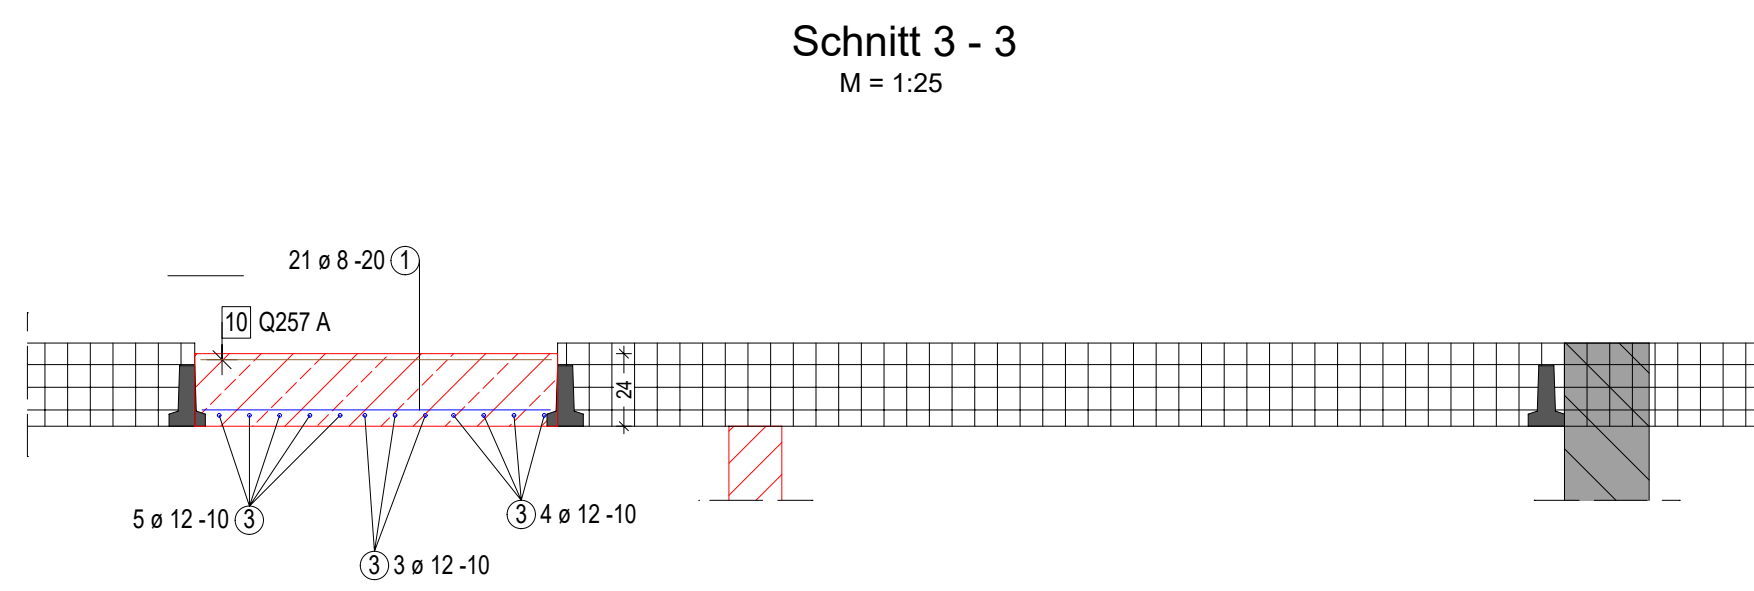
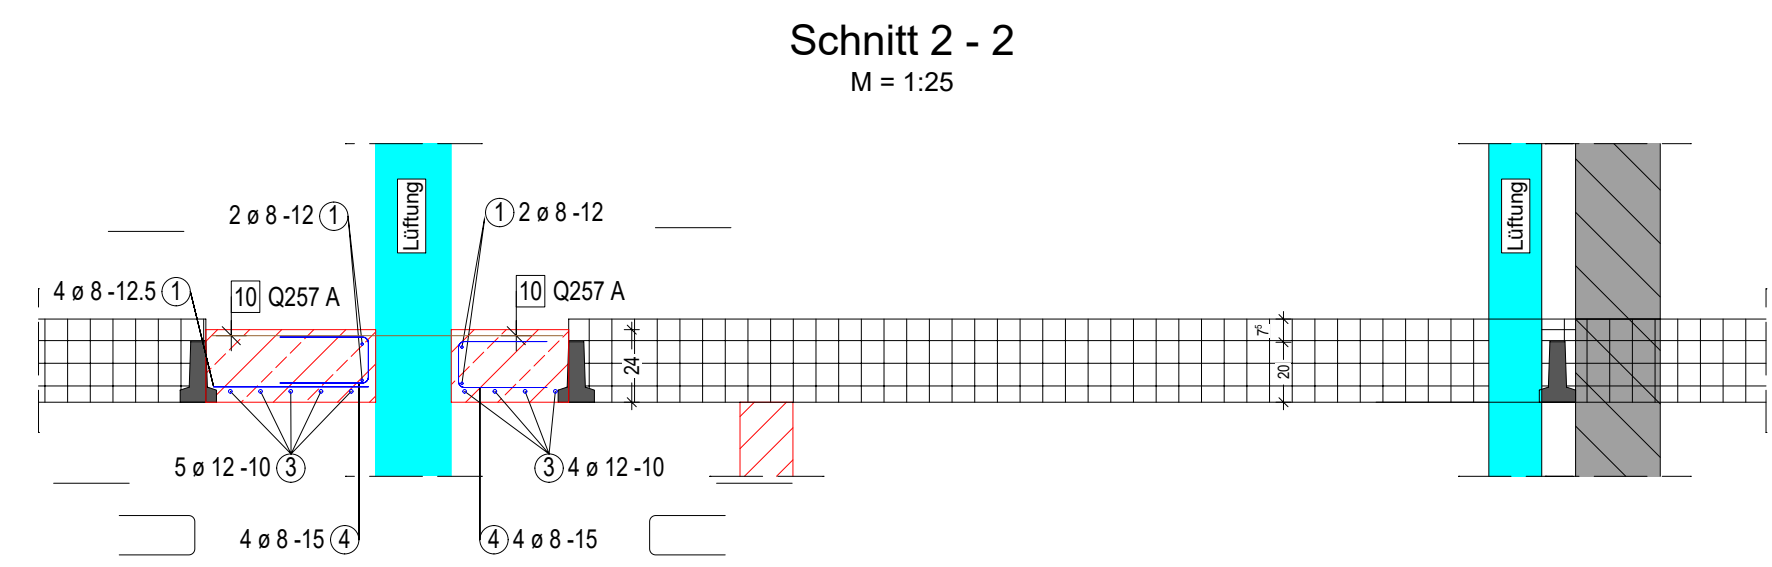
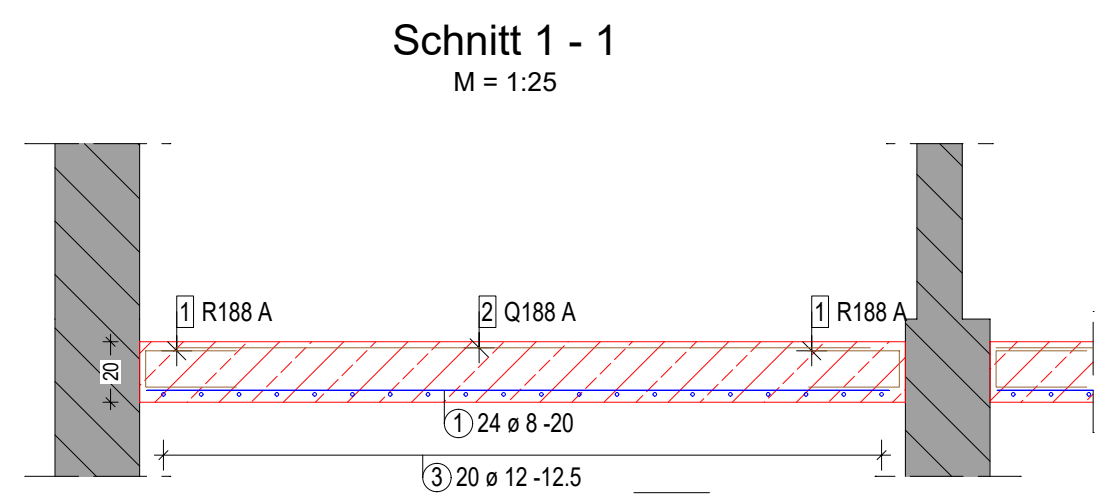
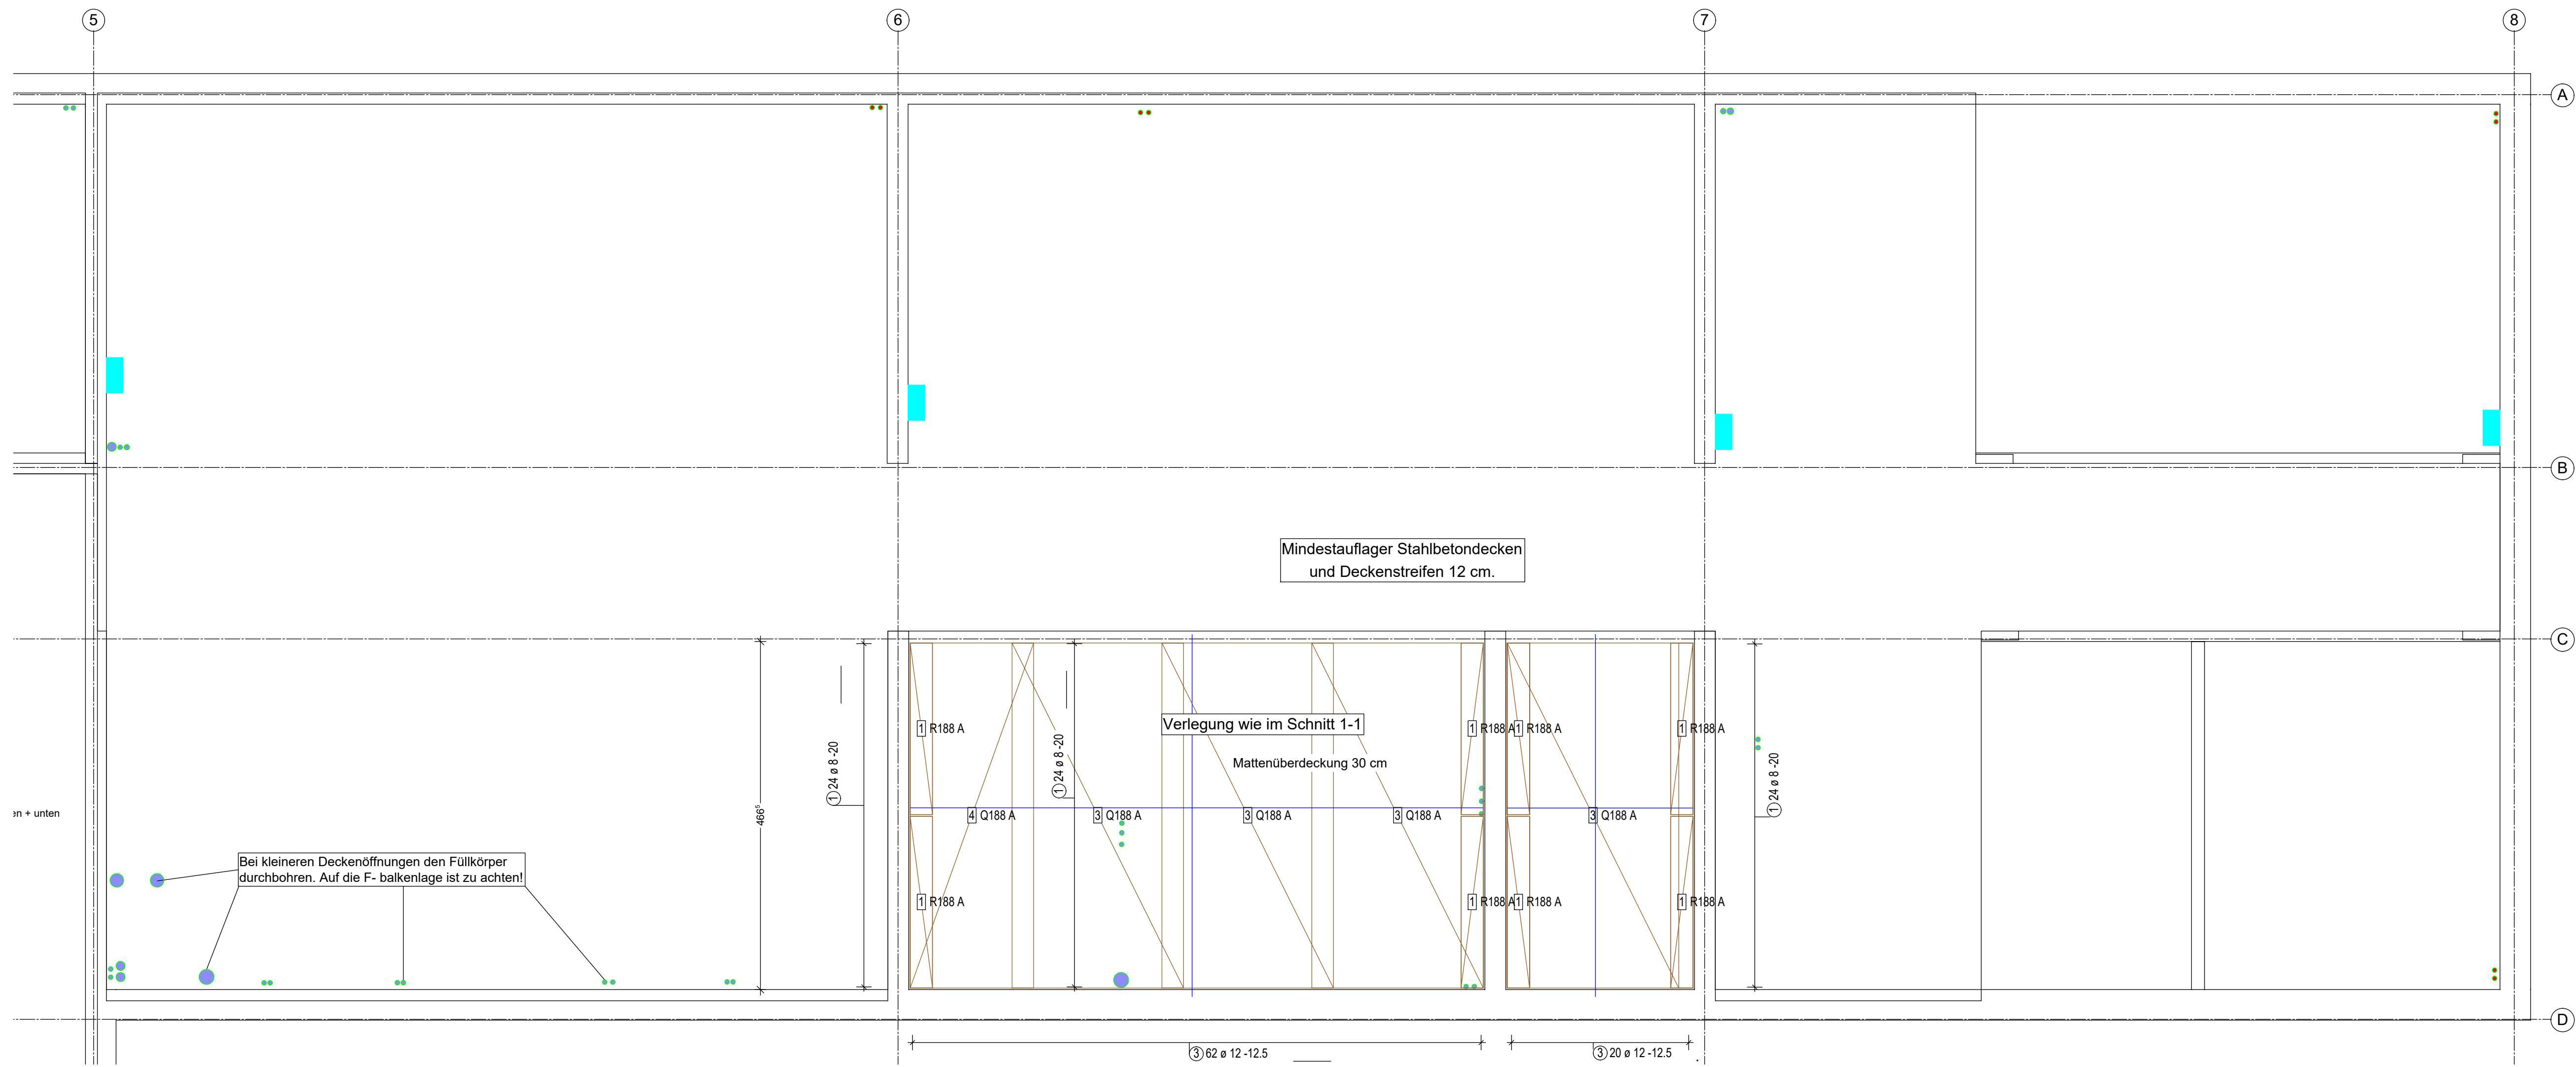


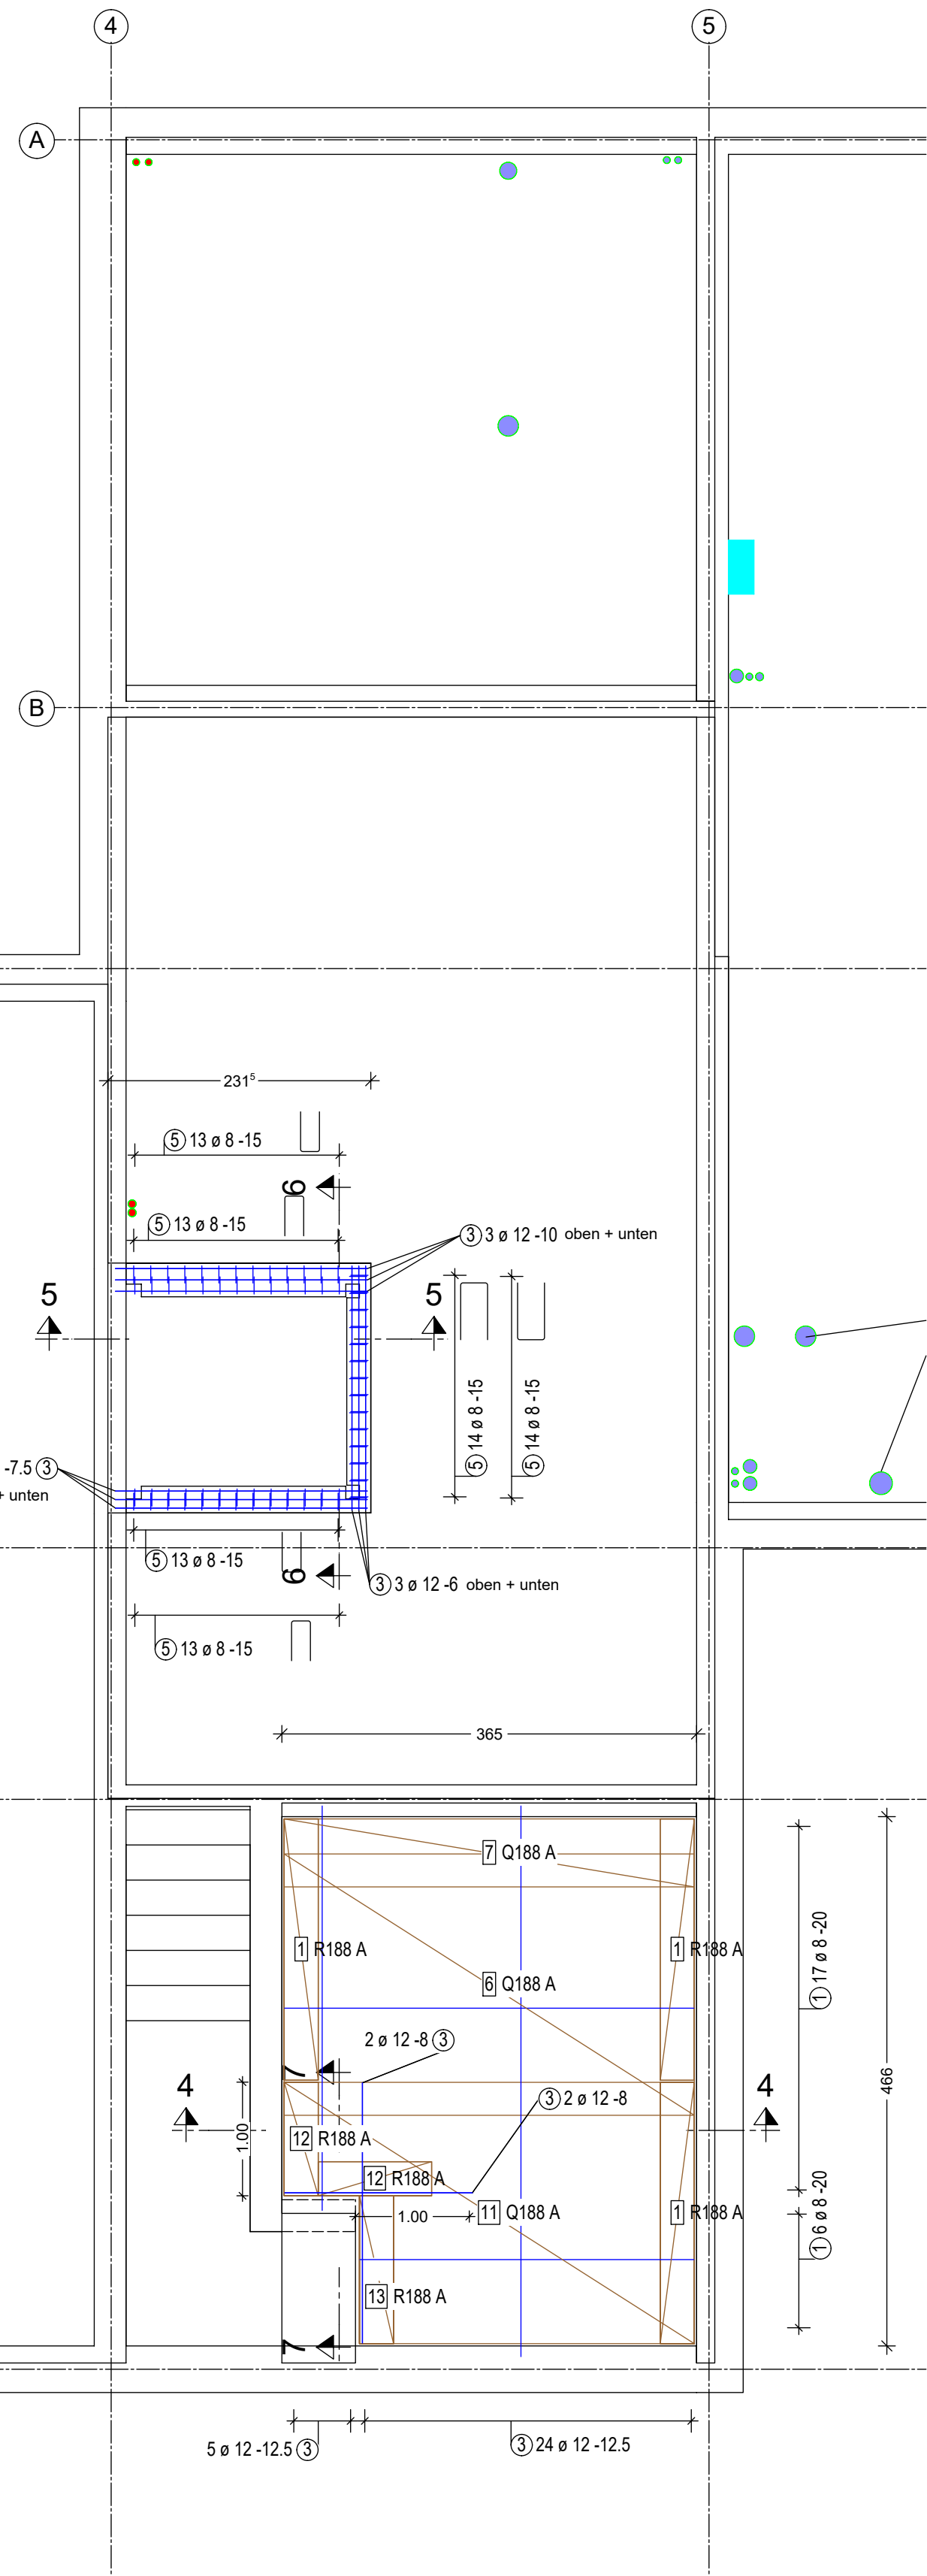


Die Deckensträrke der neuen Ortbetondecken (Teilstücke) beträgt 24 cm, dies entspricht der Höhe der Bestandsfüllkörper.

Bewehrung untere und obere Lage

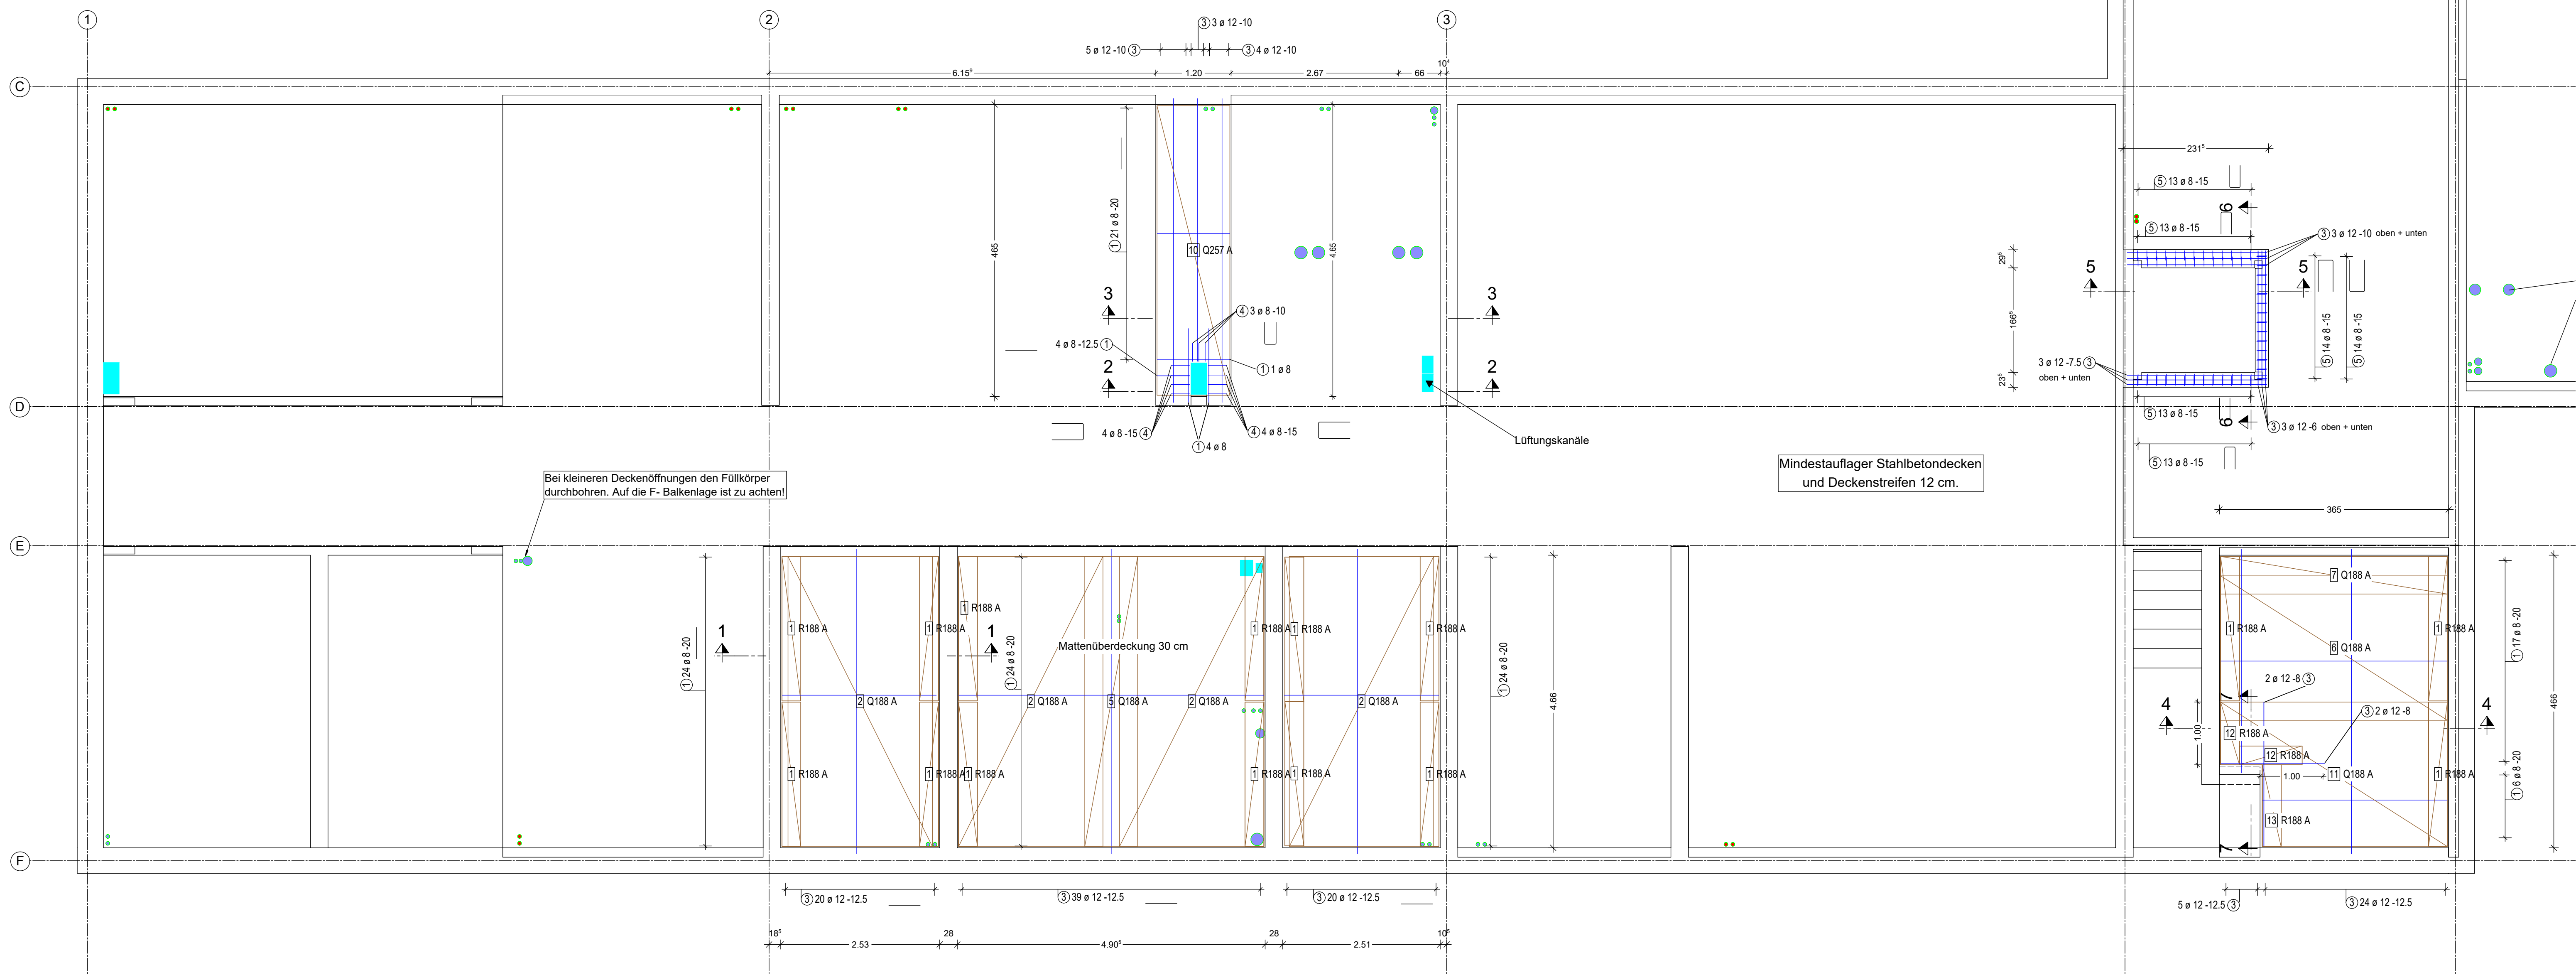

Matten- Schneideskizze

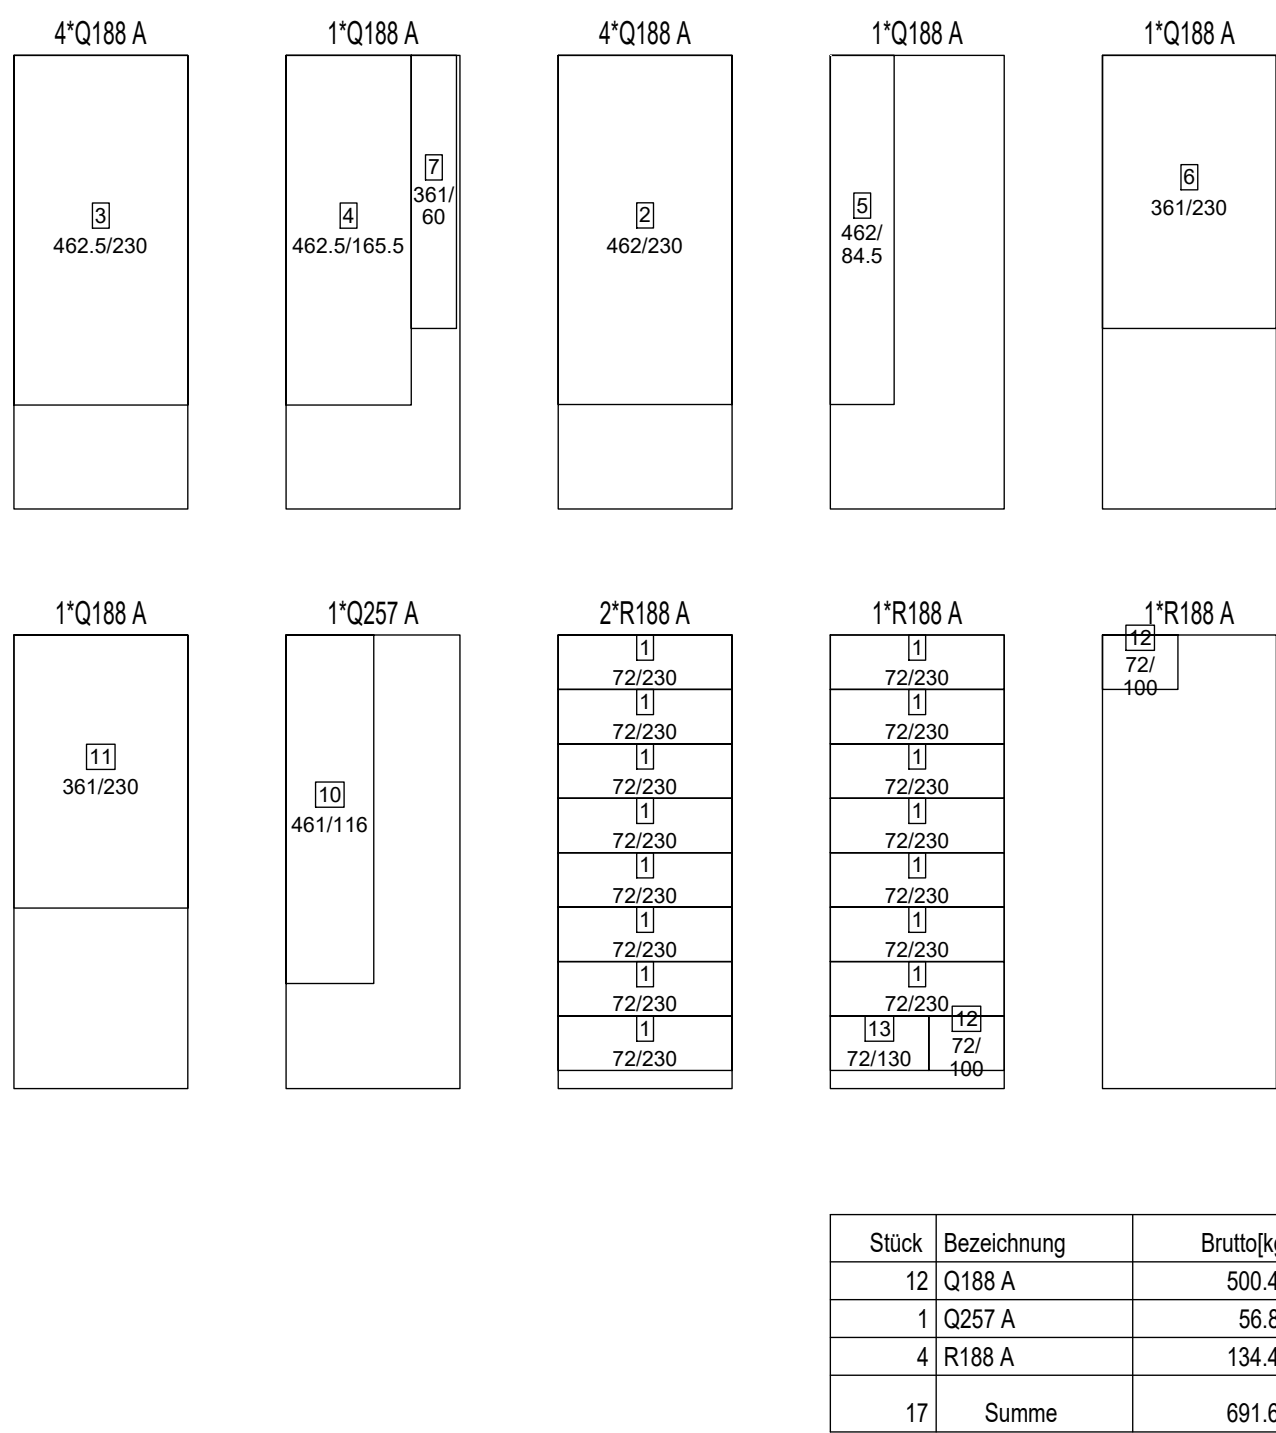


Stabliste - Biegeformen

Pos.	Stück	ø	Einzel Länge [m]	Bemaßte Biegeform (unmaßstäblich)	Gesamt Länge [m]	Masse [kg]
1	1	8	Lfdm		649.78	256.66
2	1	10	Lfdm		0.00	0.00
3	1	12	Lfdm		1258.73	1117.75
4	11	8	0.76		8.36	3.30
4	28	16	0.80		22.40	35.39
5	80	8	0.40		32.00	12.64

Mattenstahlliste - Biegeformen

Pos.	Stück	Mattenbez.	Bemaßte Biegeform (unmaßstäblich)	Länge [m]	Breite [m]	Gewicht [kg]
1	12	R257 A		1.000	2.300	82.40
1	23	R188 A		0.720	2.300	92.74
2	4	Q188 A		4.620	2.300	128.38
2	12	R257 A		1.000	1.930	69.14
3	4	Q188 A		4.630	2.300	128.58
3	7	R257 A		1.500	2.300	72.10
4	1	Q188 A		4.630	1.660	23.14
4	7	R257 A		1.500	2.100	65.83
5	1	Q188 A		4.620	0.840	11.78
6	1	Q188 A		3.610	2.300	25.10
7	1	Q188 A		3.610	0.600	6.53
10	1	Q257 A		4.610	1.160	22.01

Übersichtsplan Bewehrung Kellerdecke-Ortbeton

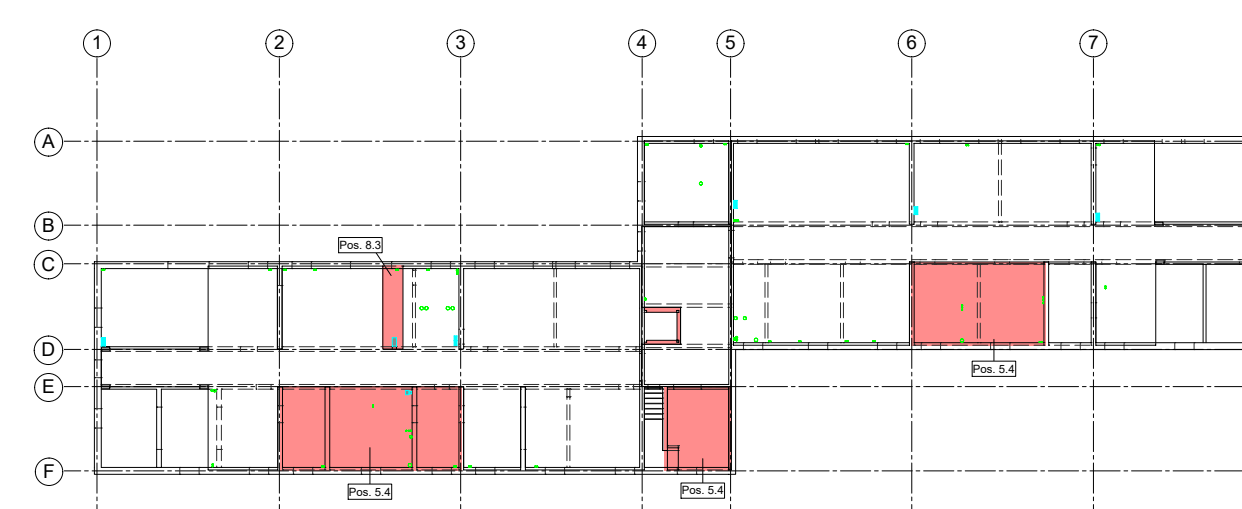

Alle Maße sind vor Ort eigenverantwortlich zu prüfen!

Staatliches Bau- und Liegenschaftsamt Neubrandenburg
Neubrandenburg 121
D-17033 Neubrandenburg
Tel.: 0391 / 380 0781
Fax: 0391 / 380 0781
Mail: poststelle@sta.nv.de

LIEGENSCHAFT (NH-BEZEICHNUNG)
40017 | FHöVPR
152773 Güstrow, Goldberger Straße 12-13
SEBANE (NH-BEZEICHNUNG)
Gebäude 14 (Wohnheim 7)
WIRTSCHAFTS
FHöVPR Güstrow
9. RA Herrichtung
Gebäude 14

PLANNUMMER
Ausführungsplanung (AFU)

MAßSTAB
1:50, 25
BLATTGRÖßE (HÖHE x BREITE in mm)
841/1189
DATUM
13.02.2022
PLANNUMMER
13 - KG Dn 2
TEILPLAN

HB = 841 / 1189 (1,00m²)