


Bewehrung obere und untere Lage
M 1:50

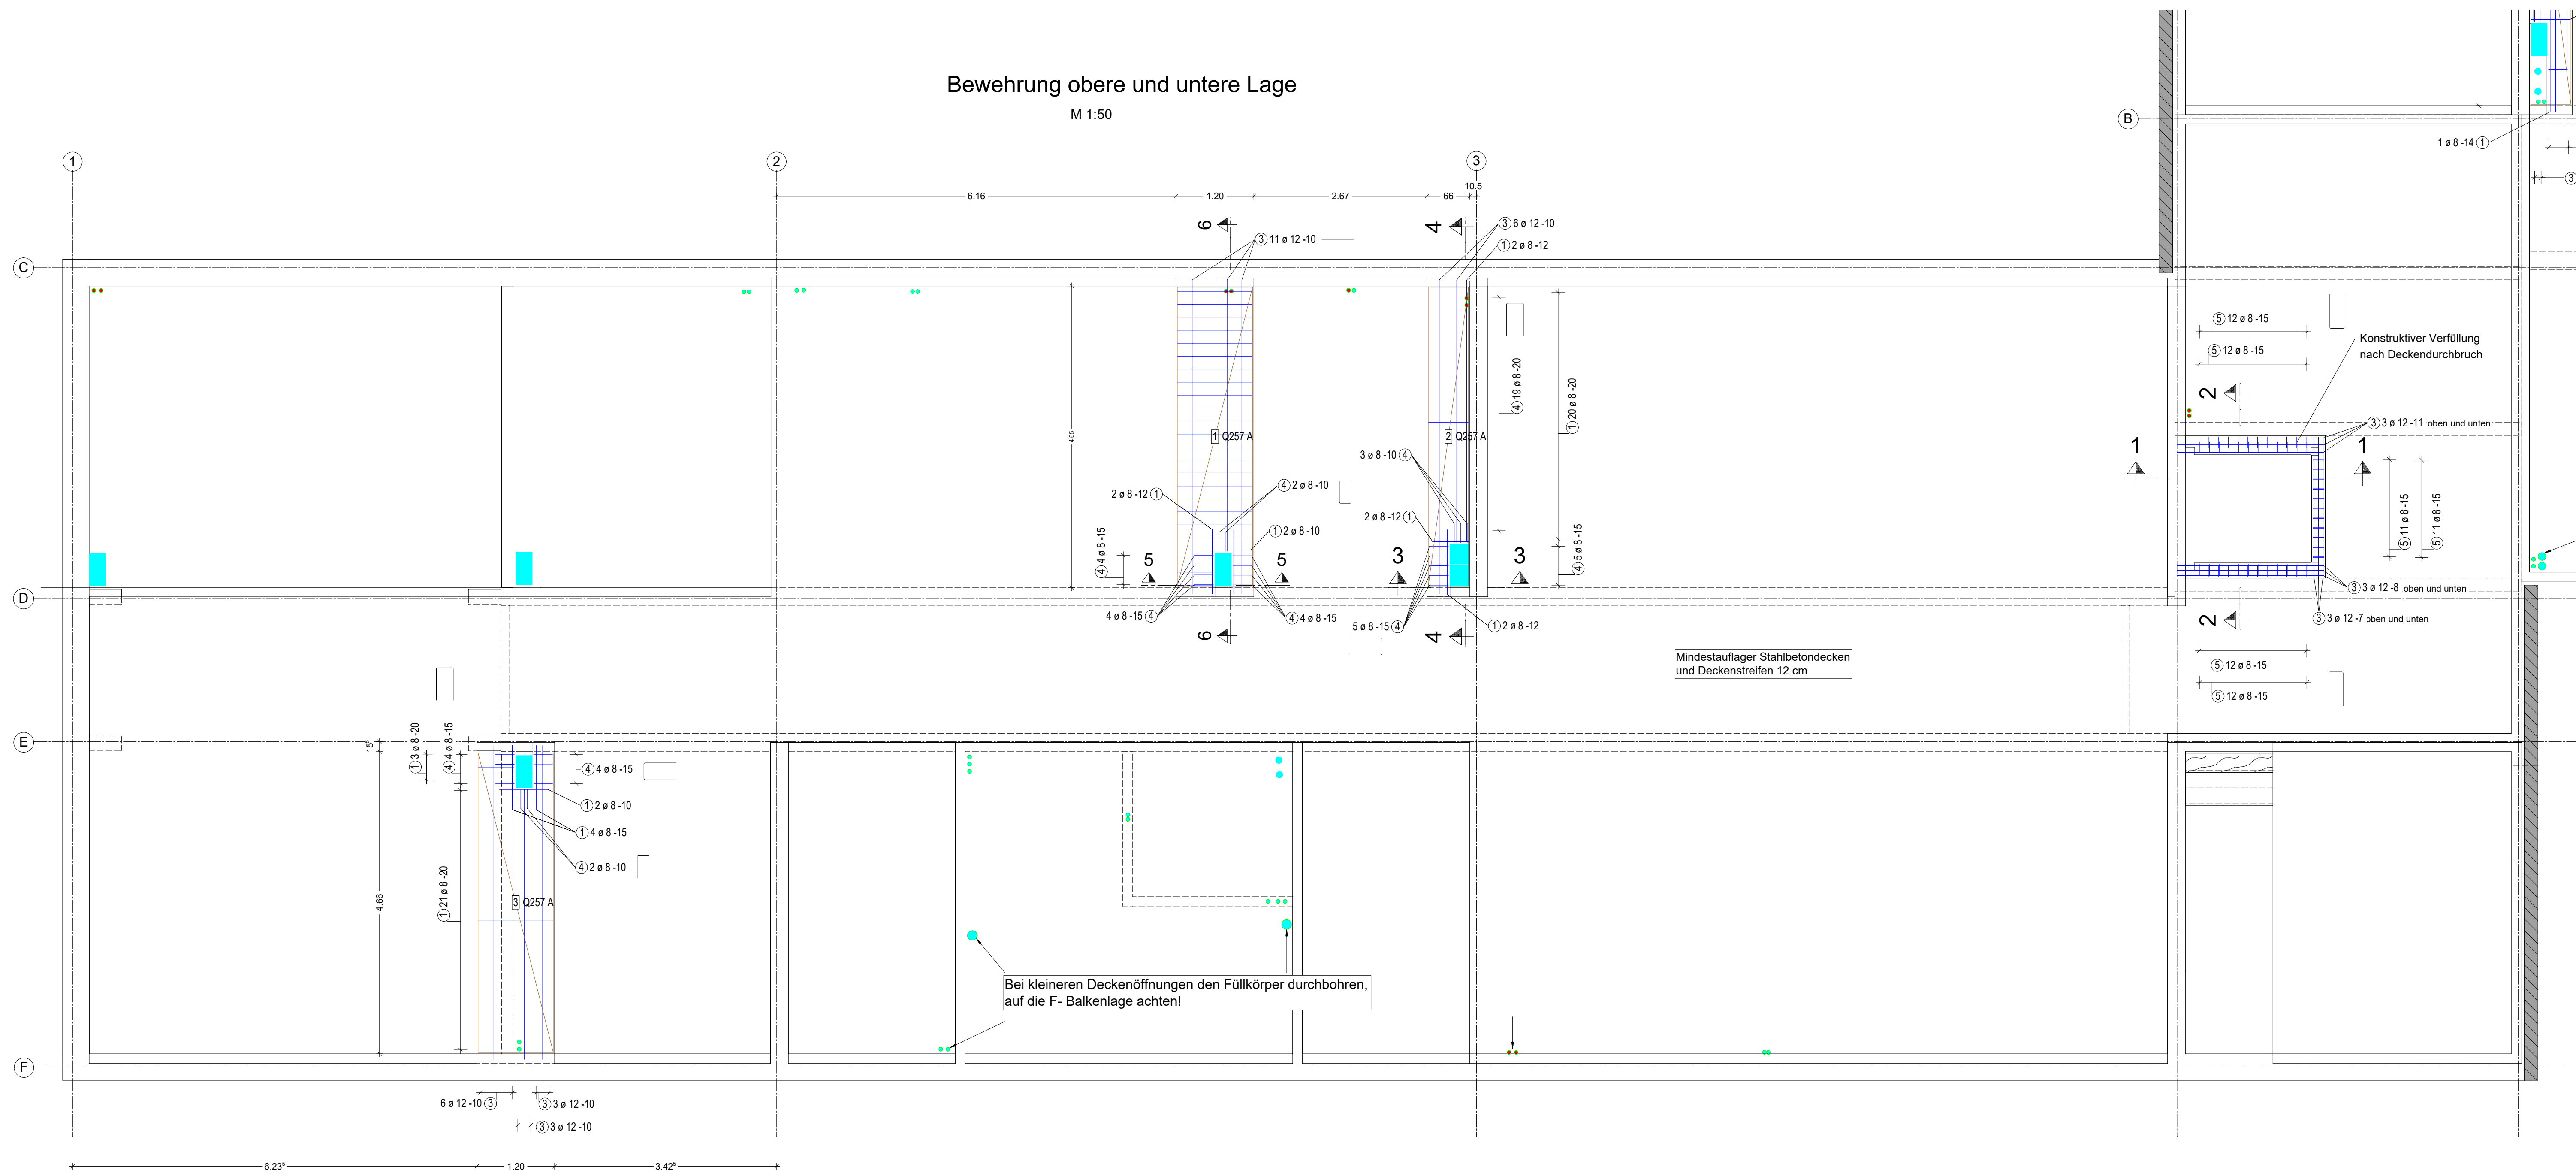


Stabliste - Biegeformen

Pos.	Stück	Ø [mm]	Einzel Länge [m]	Bemaßte Biegeform (unmaßstäblich)	Gesamt Länge [m]	Masse [kg]
1	1	8	Lfdm		127.80	50.48
2	1	10	Lfdm		0.00	0.00
3	1	12	Lfdm		324.05	287.76
4	66	8	0.76		50.16	19.81
5	70	8	0.44		30.80	12.17
Gesamtmasse :						370.22


Mattenstahlliste - Biegeformen

Pos.	Stück	Mattenbez.	Bemaßte Biegeform (unmaßstäblich)	Länge [m]	Breite [m]	Gewicht [kg]
1	1	Q257 A	116	4.610	1.160	22.01
2	1	Q257 A	62	4.610	0.620	11.77
3	1	Q257 A	116	4.620	1.160	22.05
4	1	Q257 A	62	4.790	0.620	12.23
5	1	Q257 A	62	4.630	0.620	11.82
Gesamtgewicht:						79.88


Matten- Schneideskizze

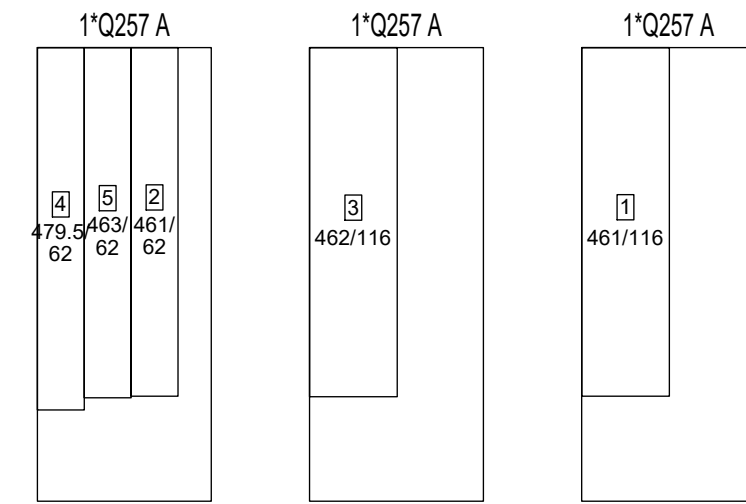


Stück	Bezeichnung	Brutto [kg]
3	Q257 A	170.40
3	Summe	170.40

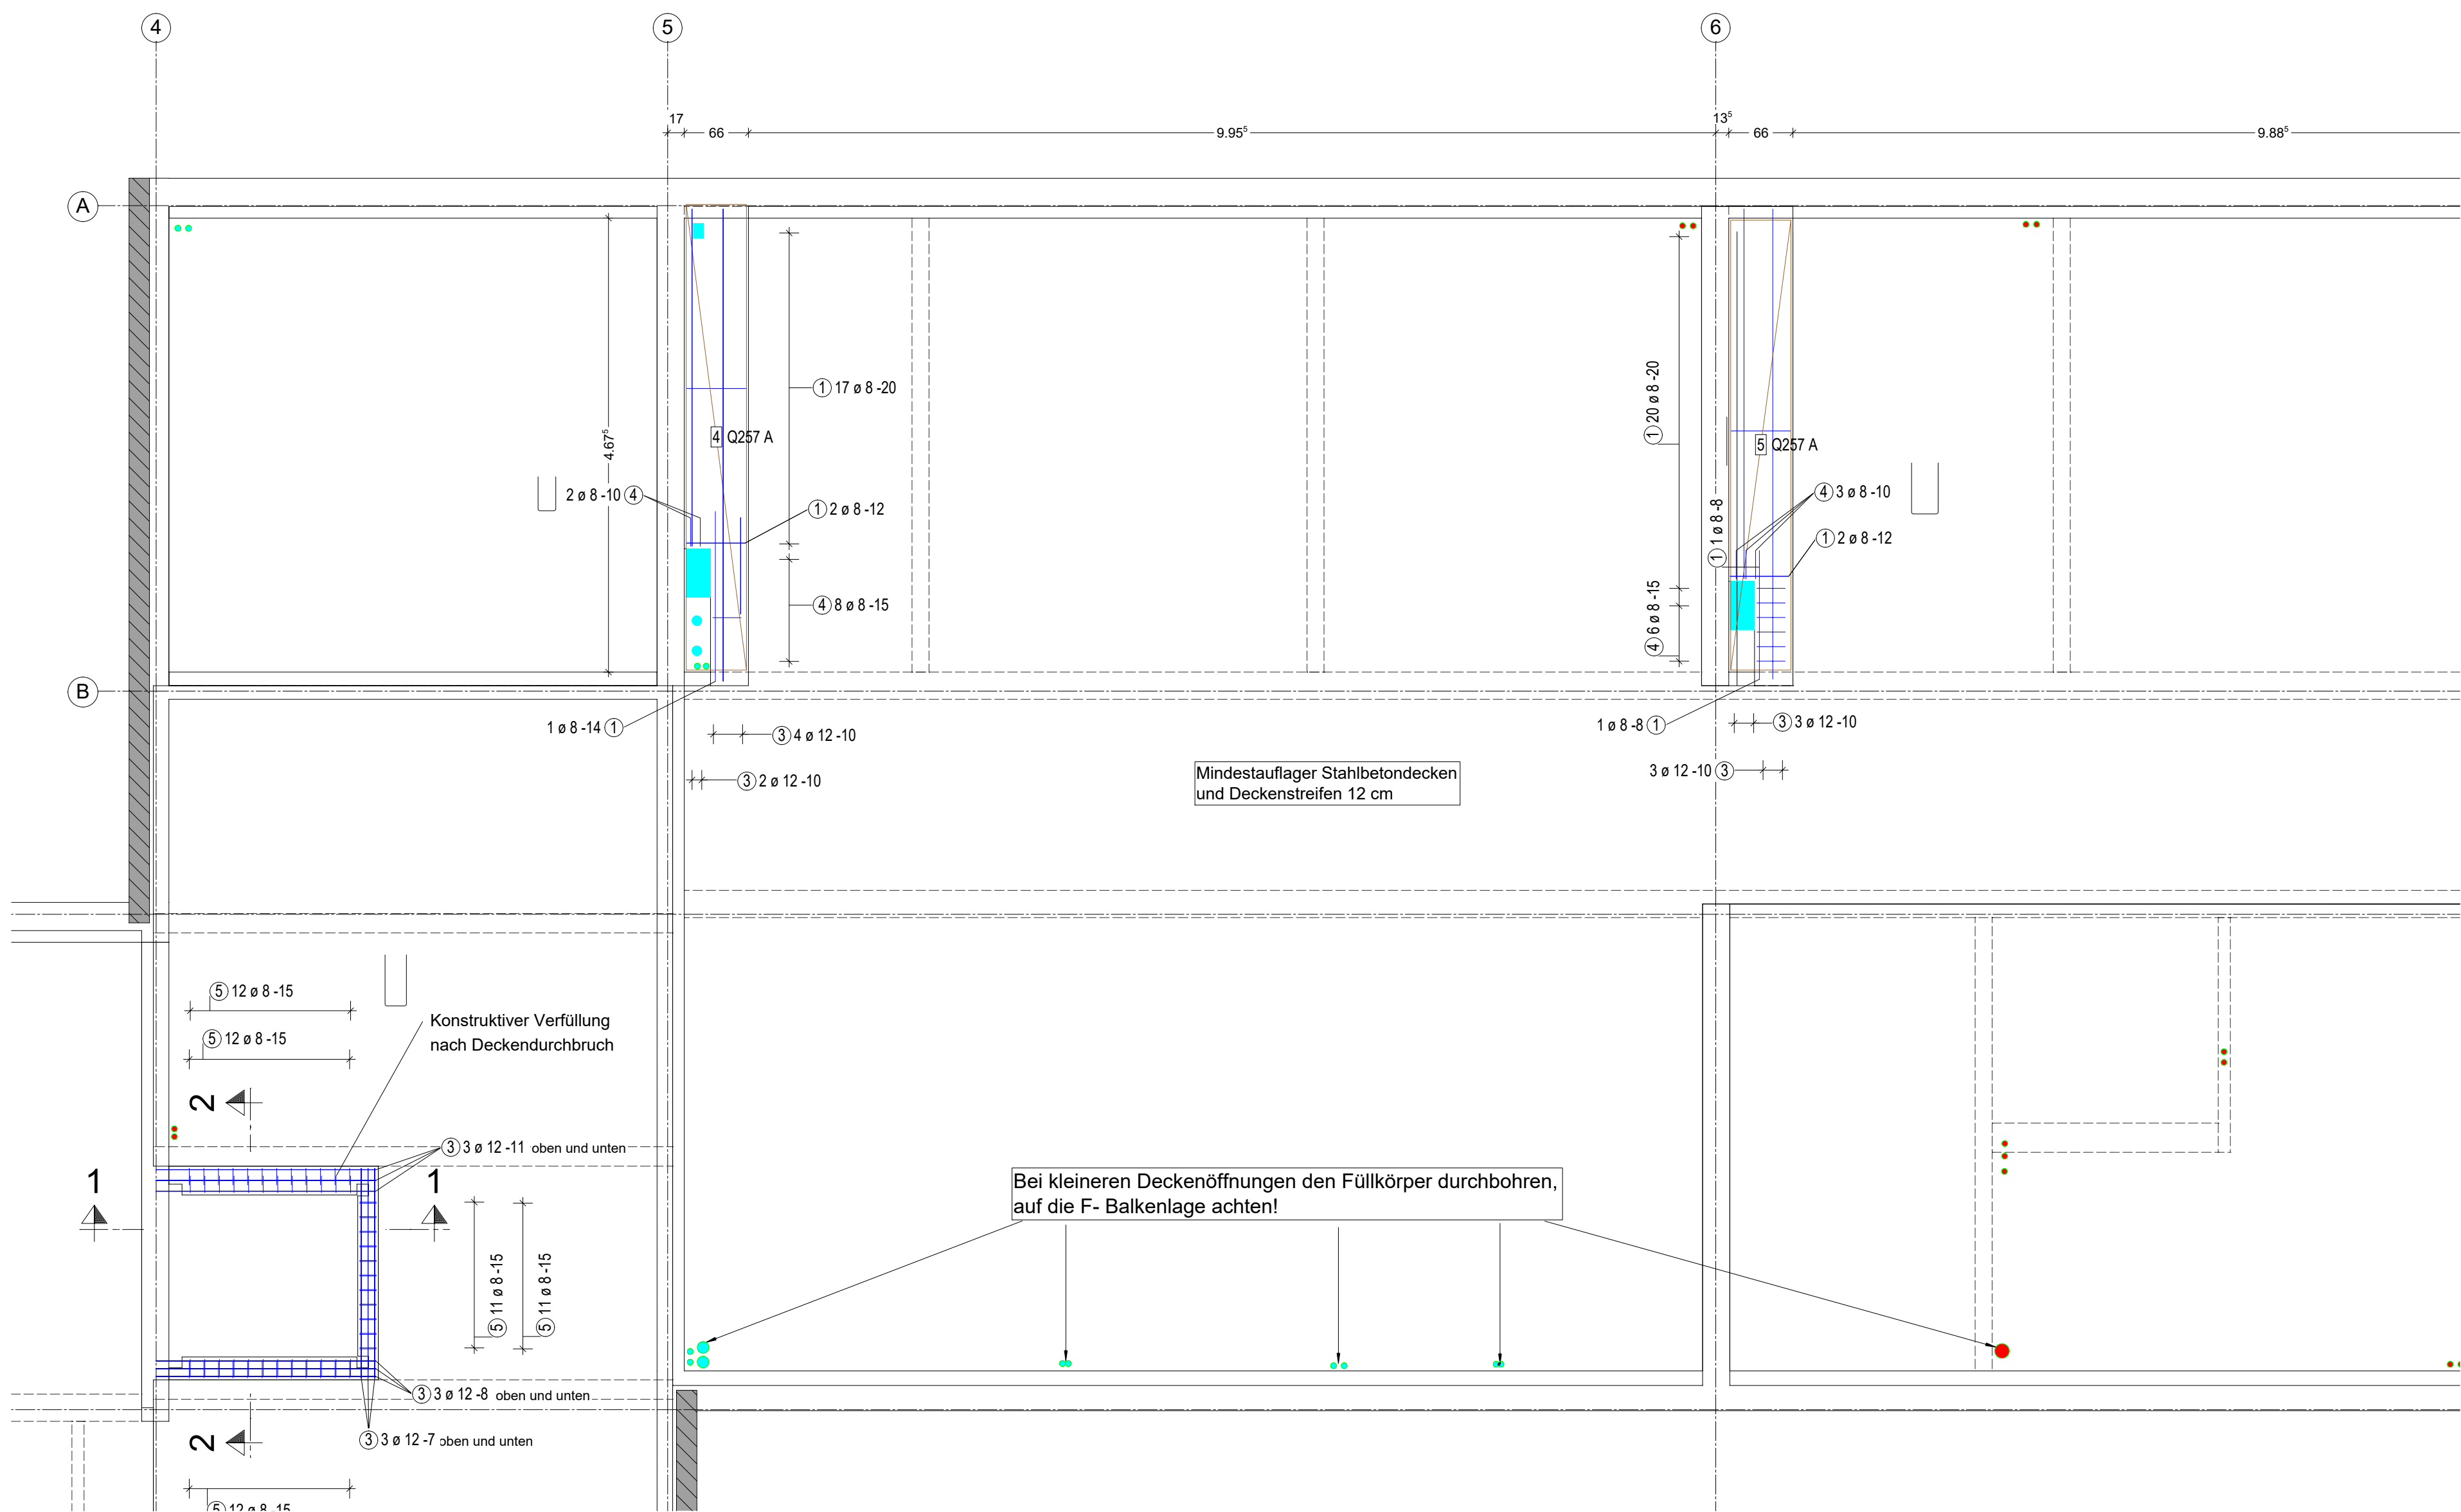


Schnitt 1 - 1
M = 1:25

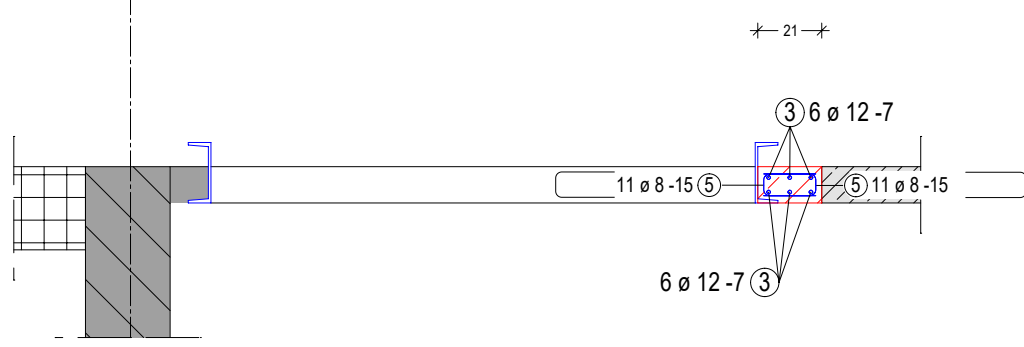


Schnitt 2 - 2
M = 1:25

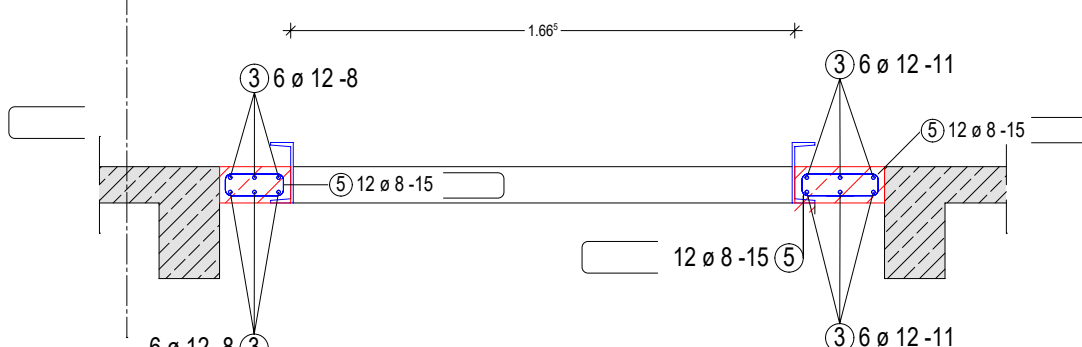


Schnitt 3 - 3
M = 1:25

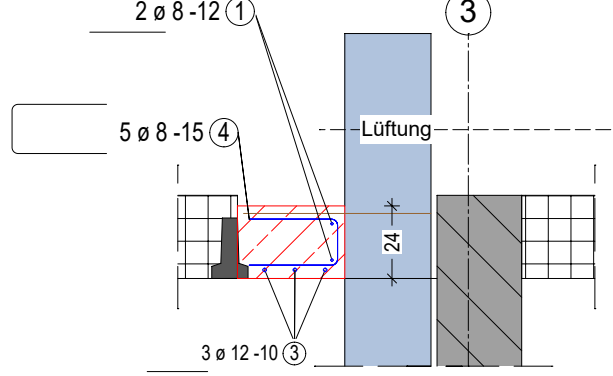


Schnitt 4 - 4
M = 1:25

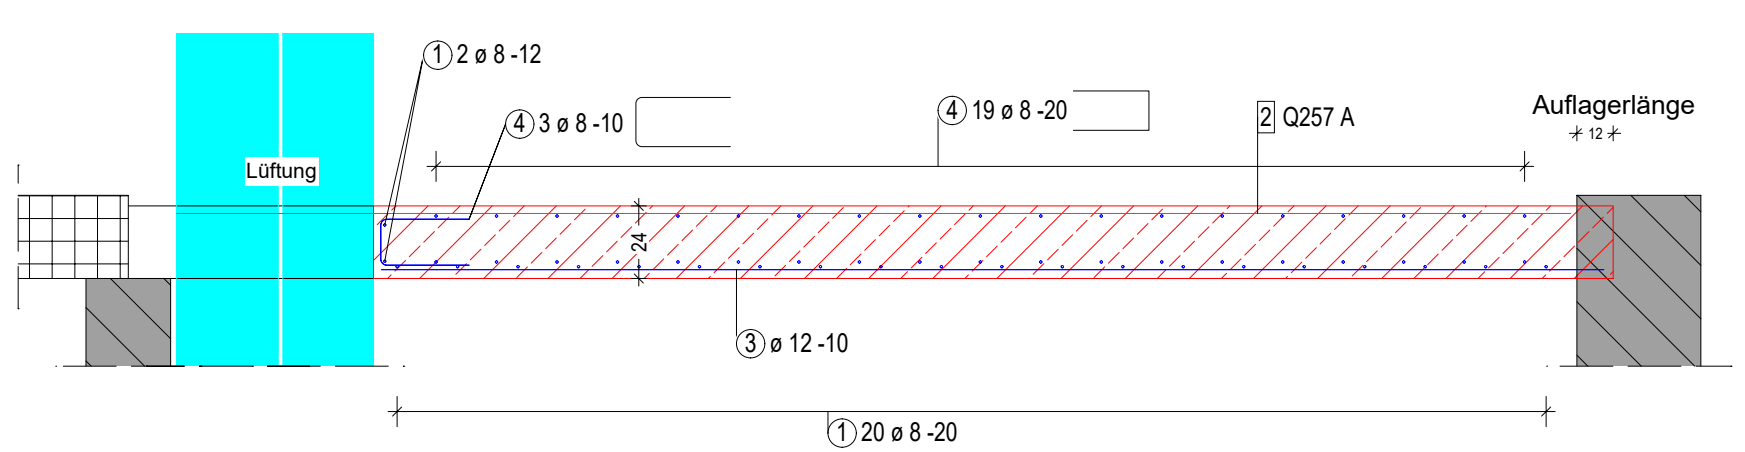

Schnitt 5 - 5
M = 1:25

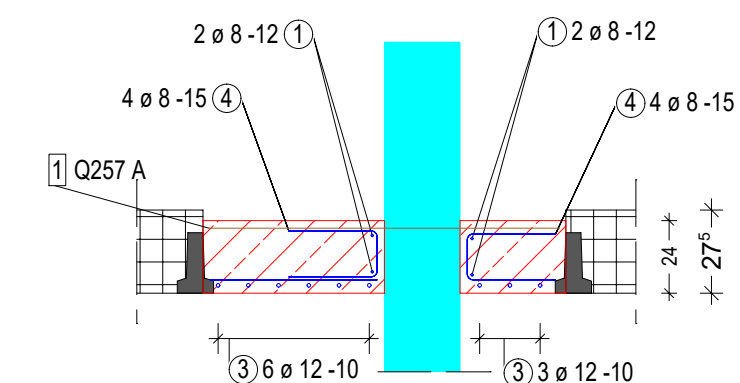


Schnitt 6 - 6
M = 1:25

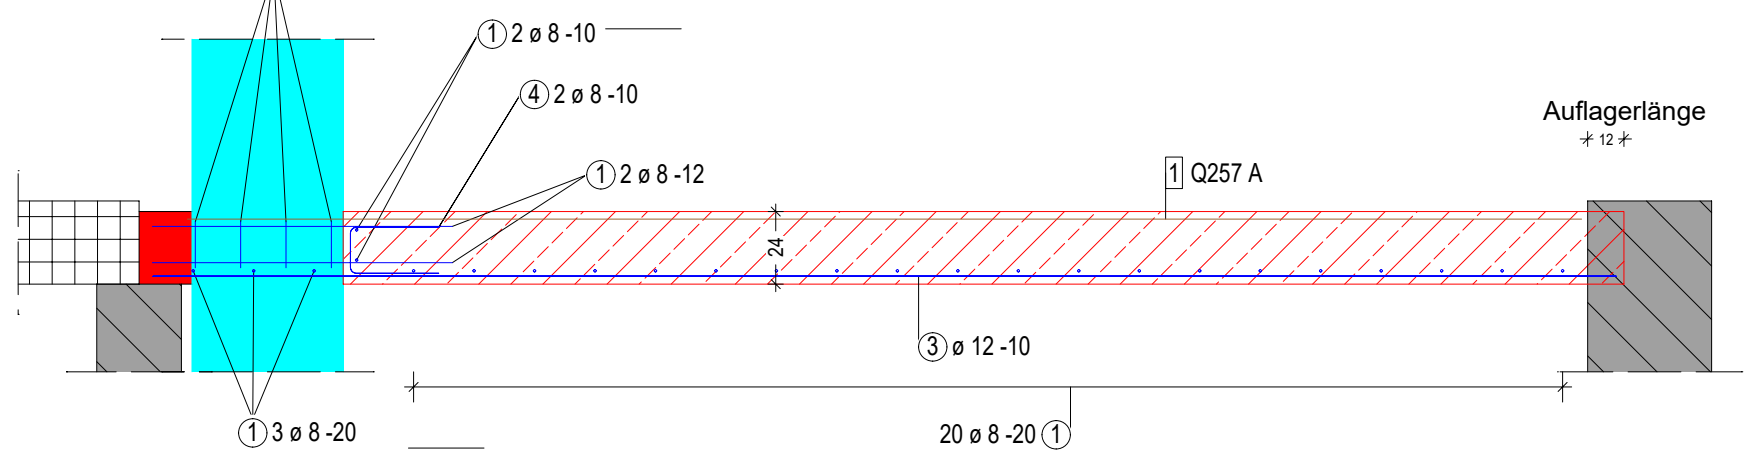

Die Deckenstärke der neuen Ortbetondecken (Teilstücke) beträgt 24 cm, dies entspricht der Höhe der Bestandsfüllkörper.

Übersichtsplan Bewehrung Decke EG-Ortbeton

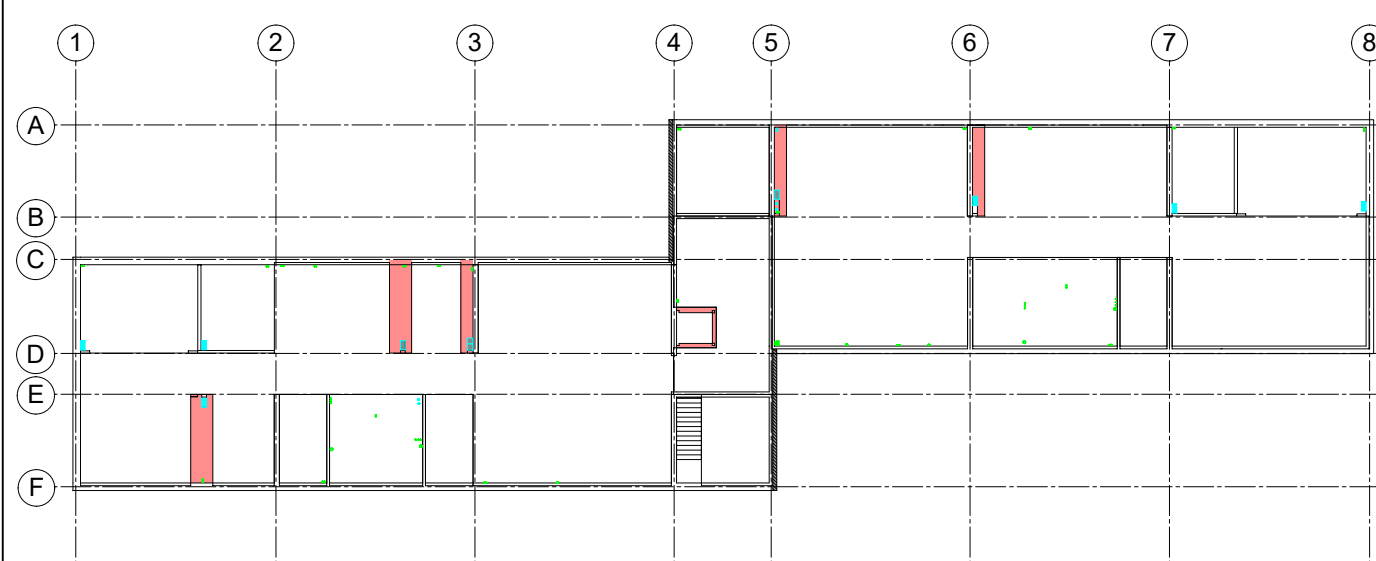

Bezeichnung	Bezeichnung	Einheitsmaß	Einheitsmaß	Einheitsmaß	Einheitsmaß	Einheitsmaß
Decke EG	C 25/30	XC1; WO	1,0 cm	1,0 cm	0,0 cm	1,0 cm

Alle Maße sind vor Ort eigenverantwortlich zu prüfen!

Staatliches Bau- und Liegenschaftsamt Neubrandenburg

Neubrandenburg 121
D-17033 Neubrandenburg

Tel.: 0381 1380100
Fax: 0381 1380101
Mail: poststelle@bua-nb.de

LIEGENSCHAFT (NH-BEZEICHNUNG)
40017 | FHöVPR
18273 Güstrow, Goldberger Straße 12-13

SEBAUE (NH-BEZEICHNUNG)
Gebäude 14 (Wohnheim 7)

WIRTSCHAFTS-
FHöVPR Güstrow
9. RA Herrichtung

PLANTING/STREITUNGSPRINZIP
Ausführungsplanung (AFU)

PLANSTÄBE
1:75, 25
SB41189

PLAN-DATUM
24.02.2020
PLAN-INDEX
15 - B EG DN2
TEIL-PLAN