


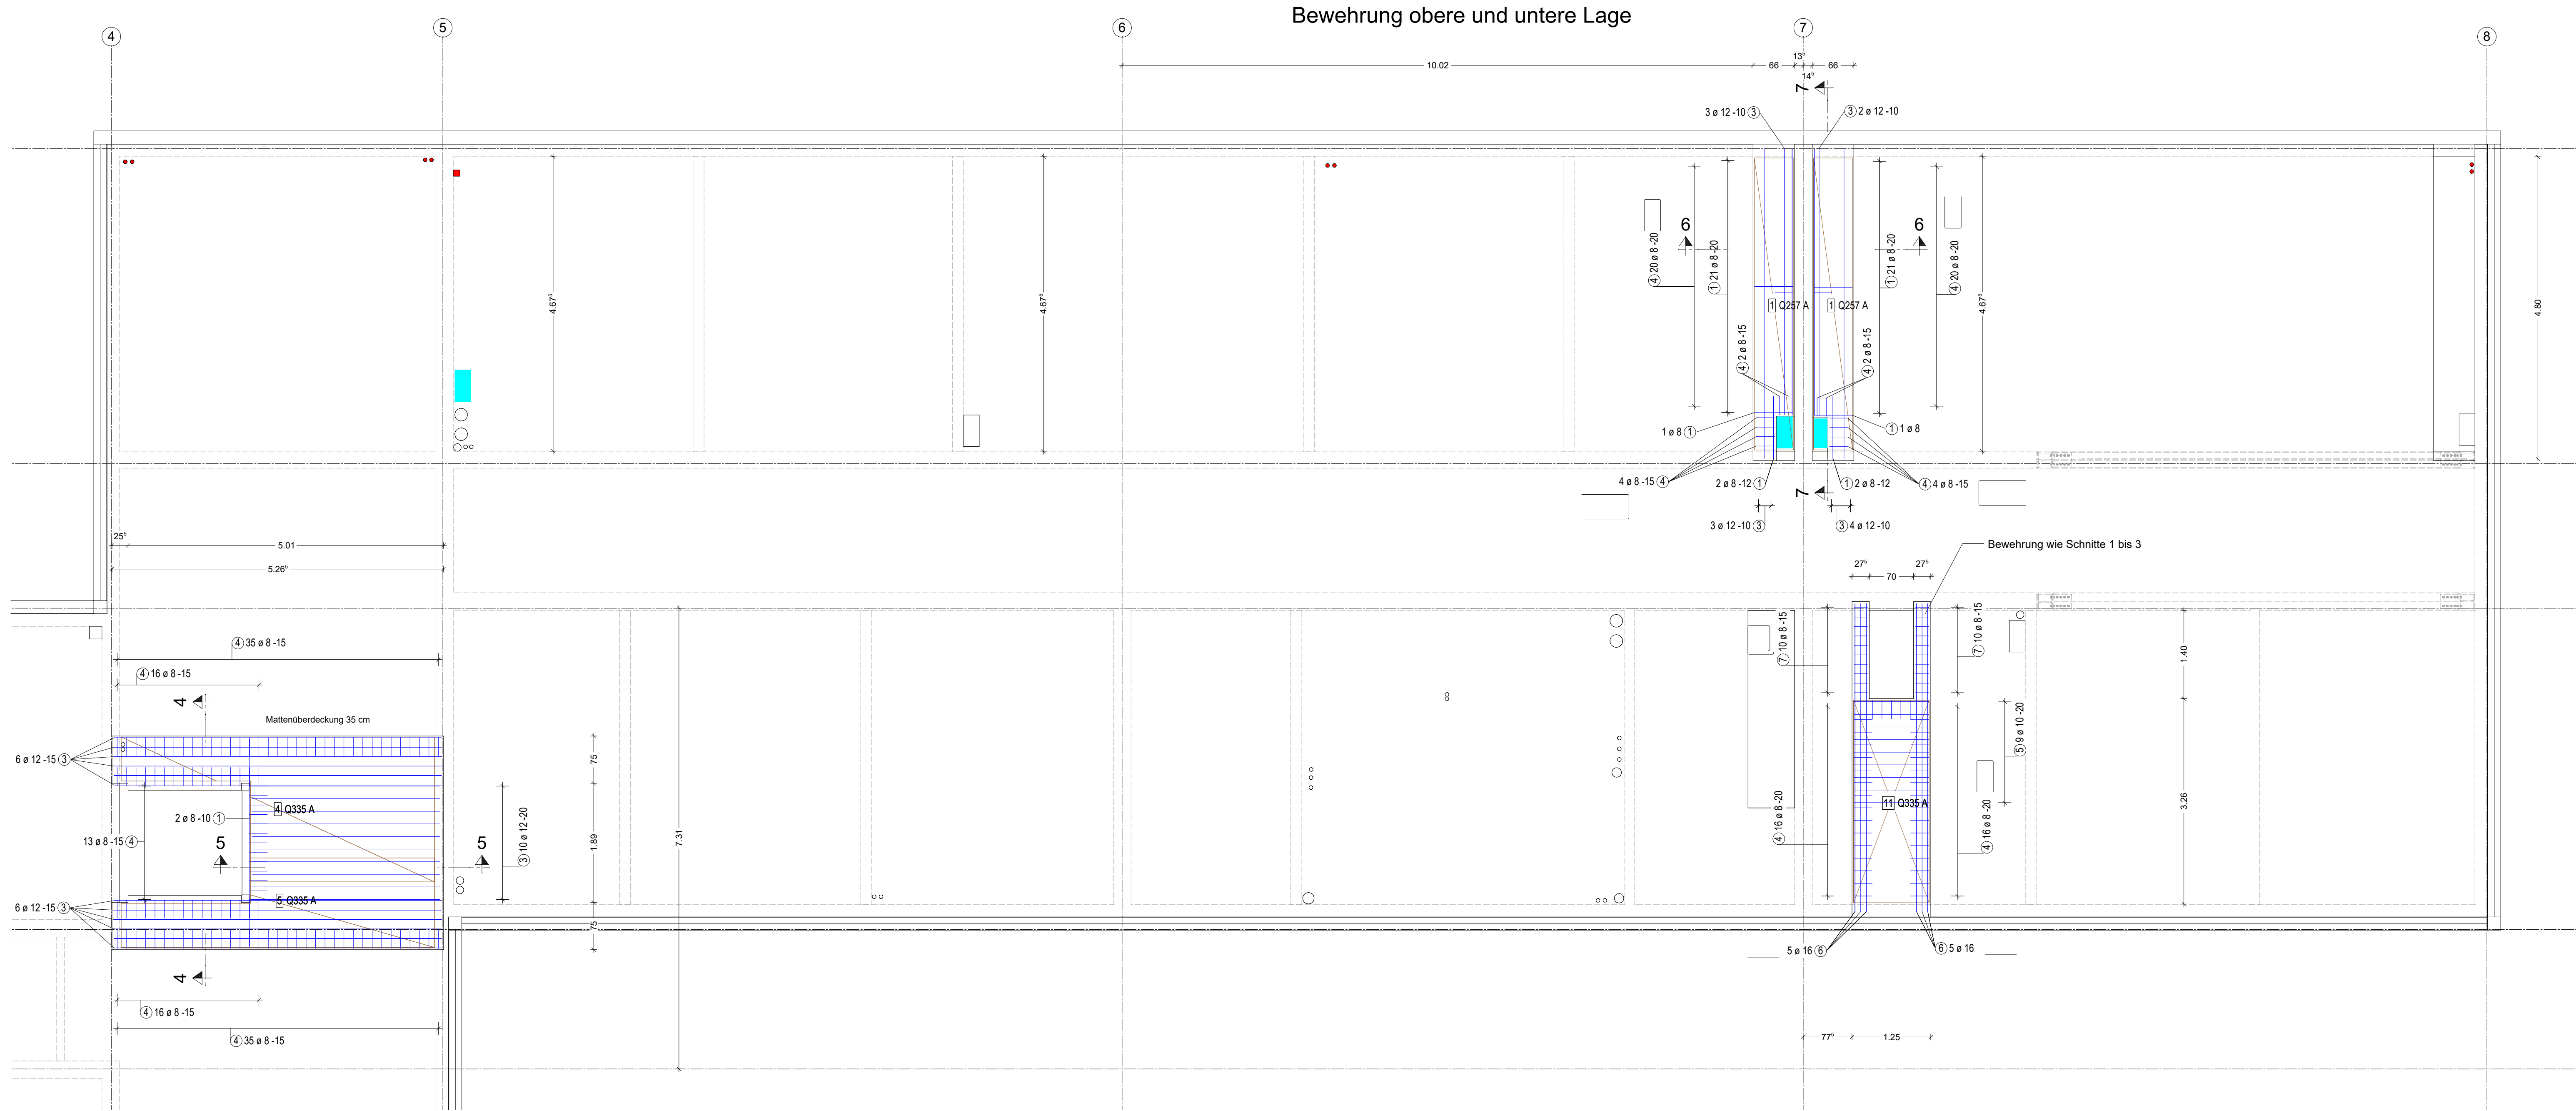

Stabliste - Biegeformen

Pos.	Stk	ø	Einzel	Bemaßte Biegeform	Gesamt	Masse
		[mm]	Länge	(unmaßstäblich)	Länge	[kg]
1	1	8	Lfdm		60.26	23.80
3	1	12	Lfdm		231.95	205.97
4	241	8	0.76		183.16	72.35
5	20	10	1.20		24.00	14.81
6	22	16	4.90		107.80	170.32
7	40	8	0.98		39.20	15.48


Gesamtmasse : 502.74

Mattenstahlliste - Biegeformen


Pos.	Stk	Mattenbez.	Bemaßte Biegeform	Länge	Breite	Gewicht
			(unmaßstäblich)	[m]	[m]	[kg]
1	2	Q257 A	62	4.630	0.620	23.65
4	2	Q335 A	230	4.970	2.300	123.19
5	2	Q335 A	142	4.970	1.420	76.05
11	2	Q335 A	120	3.220	1.200	41.54
12	2	Q335 A	120	3.210	1.200	41.45

Gesamtgewicht: 305.88


Matten- Schneideskizze

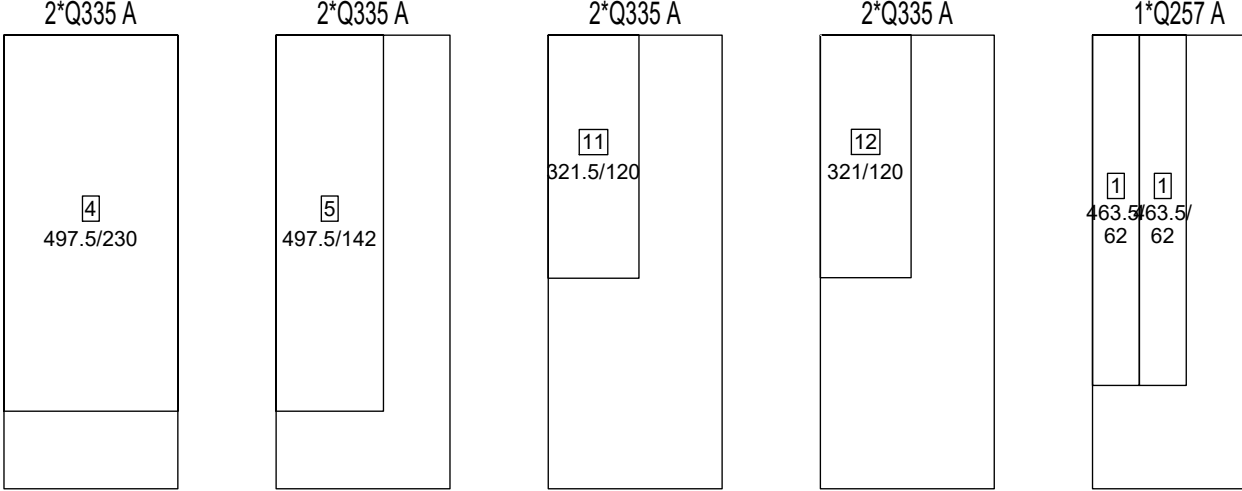


Stk	Bezeichnung	Bruttogewicht
8	Q335 A	594.40
1	Q257 A	56.80
9	Summe	651.20

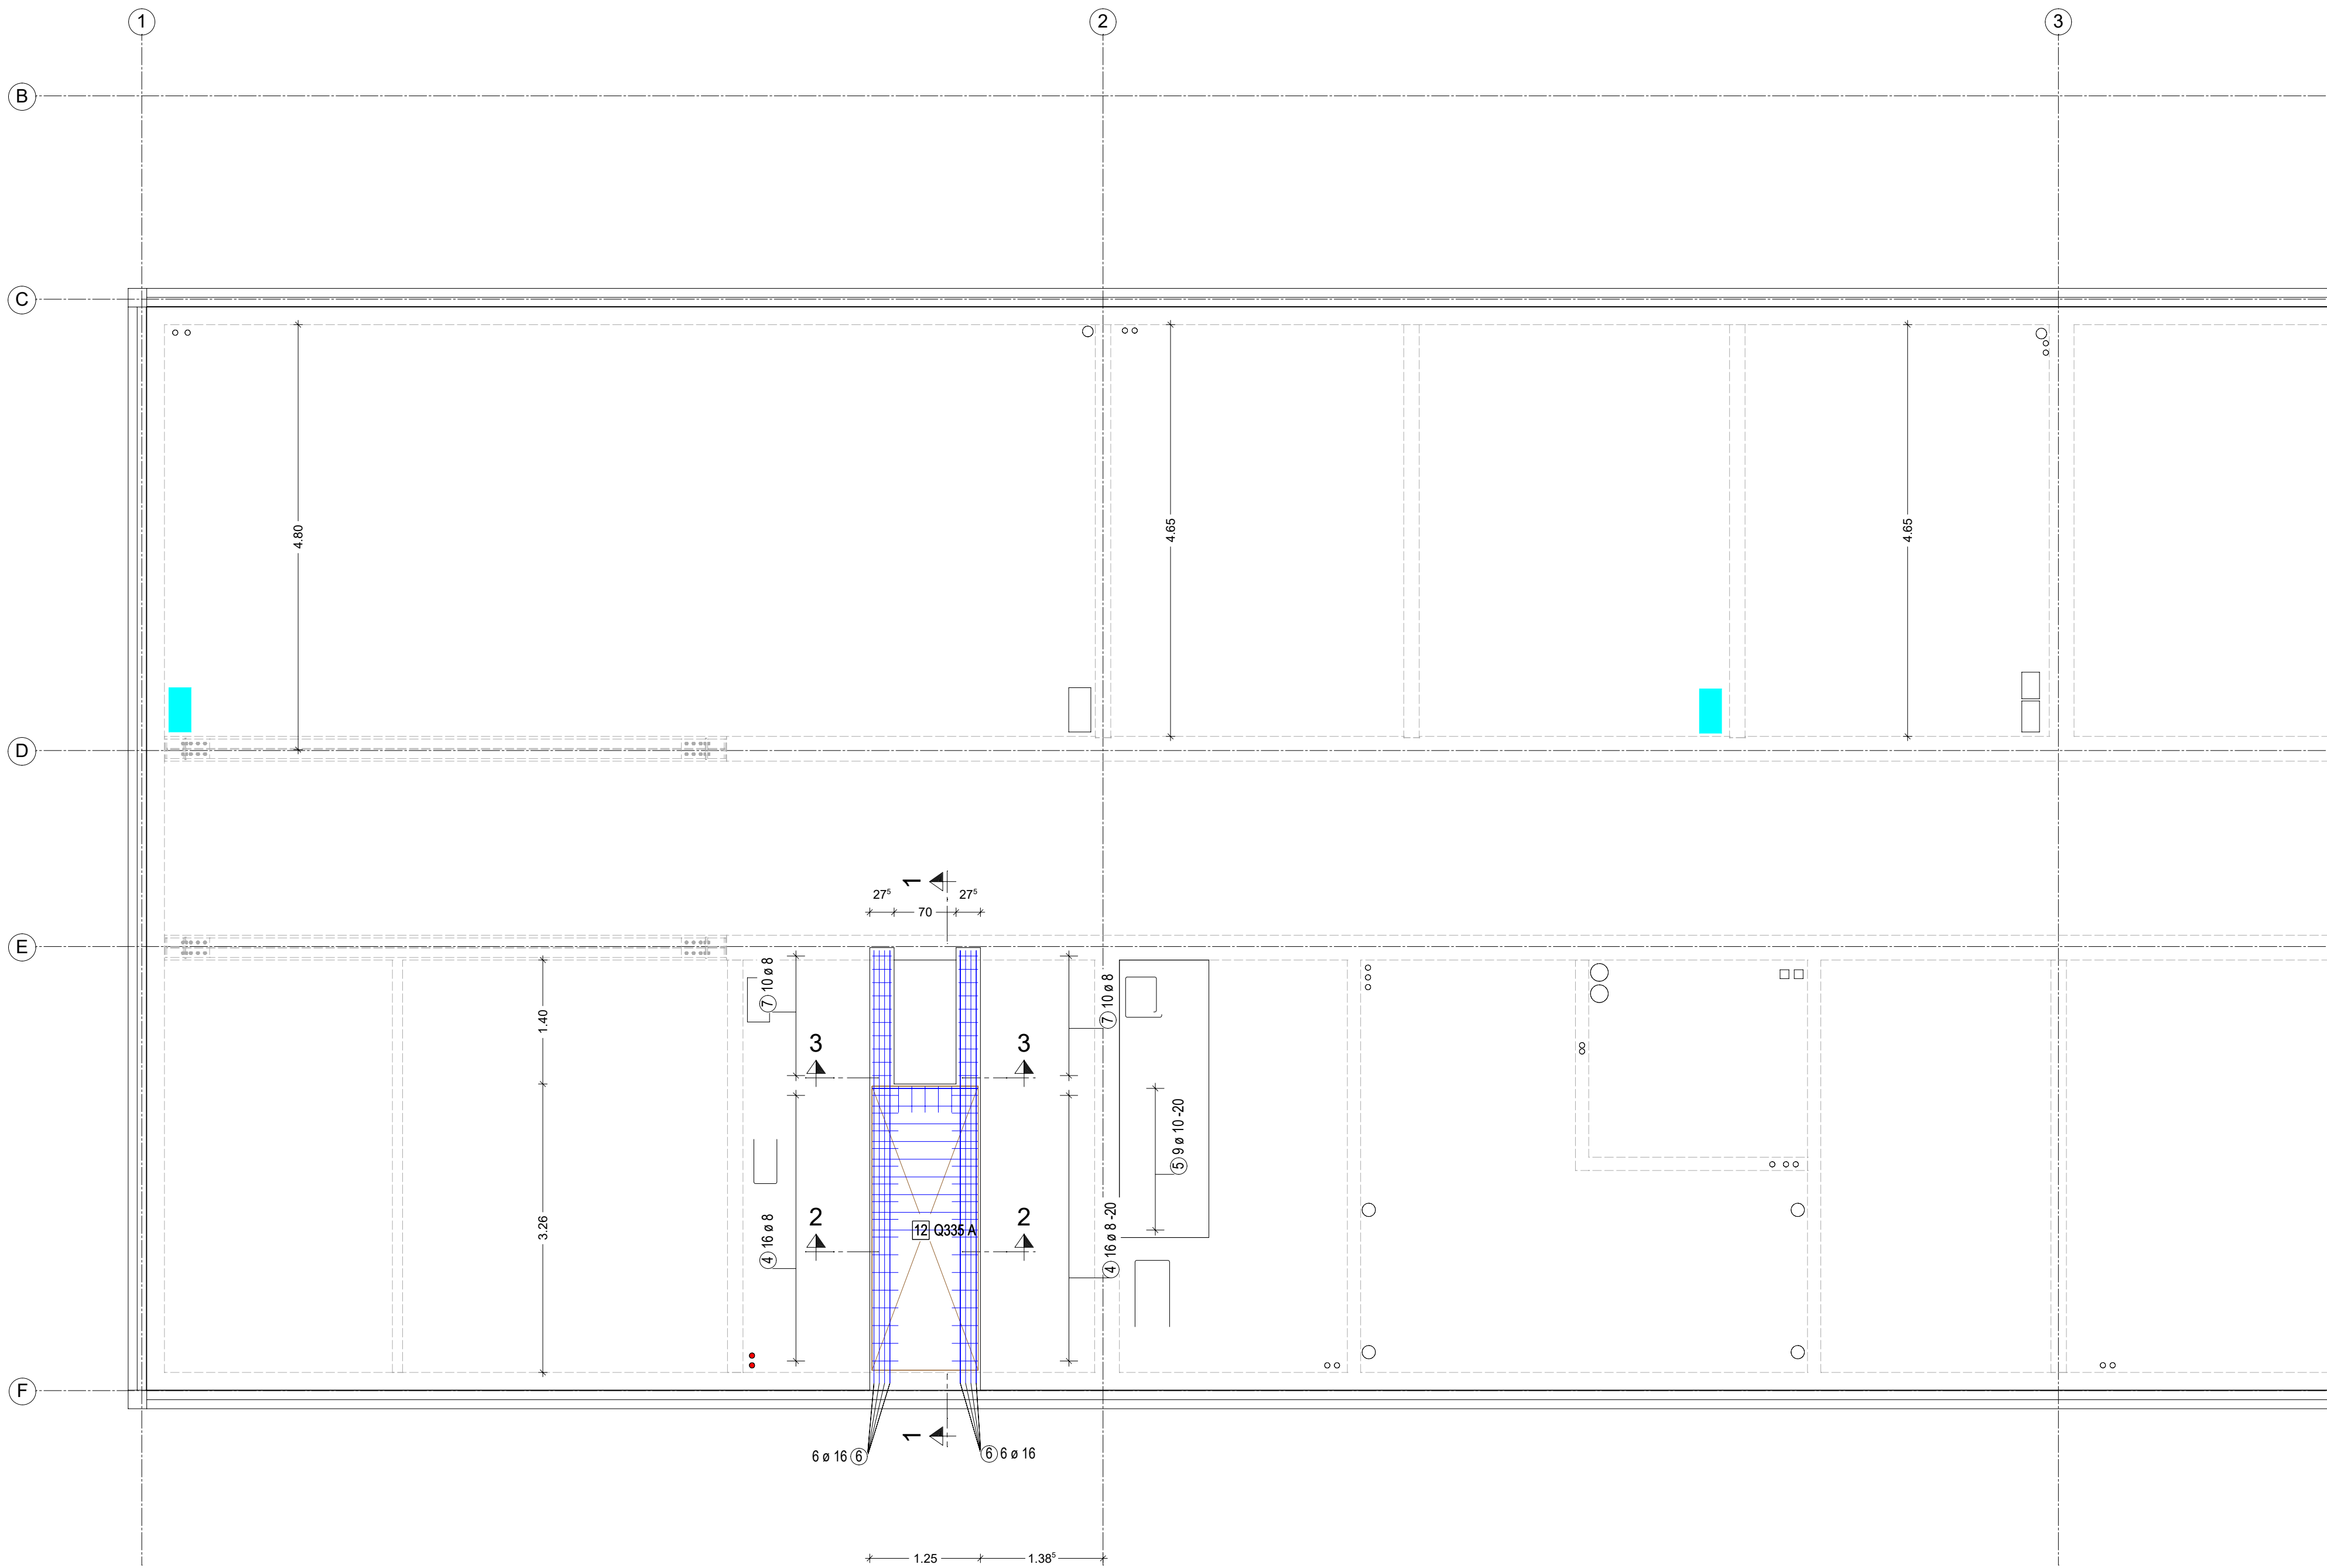

Schnitt 1 - 1
M = 1:25

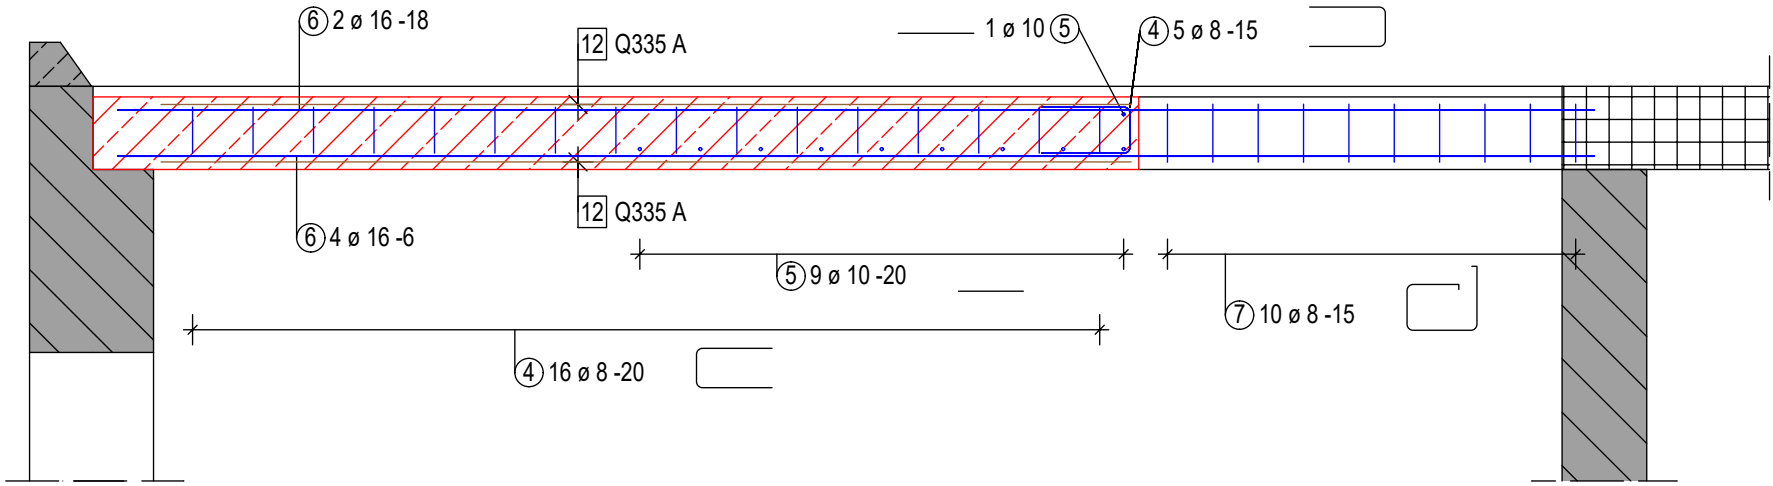


Schnitt 2 - 2
M = 1:25

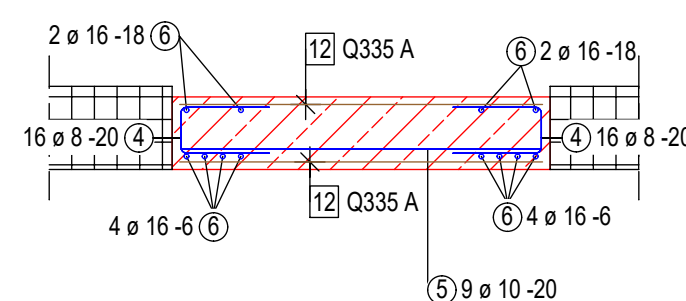


Die Deckenstärke der neuen Ortbetondecken (Teilstücke) beträgt 24 cm, dies entspricht der Höhe der ehemaligen Decke und Bestandsfüllkörper.


Schnitt 3 - 3
M = 1:25

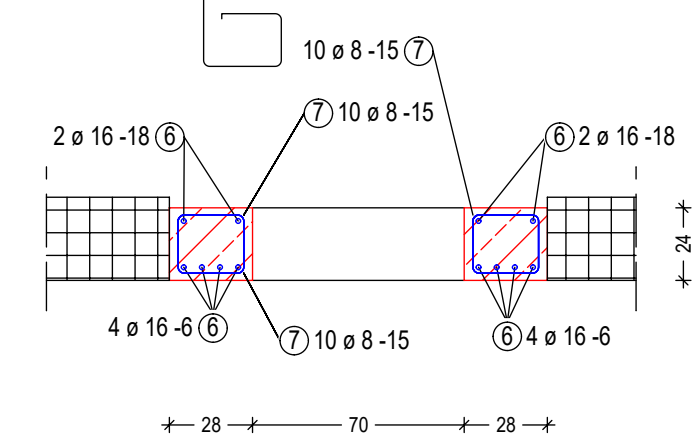


Schnitt 4 - 4
M = 1:25

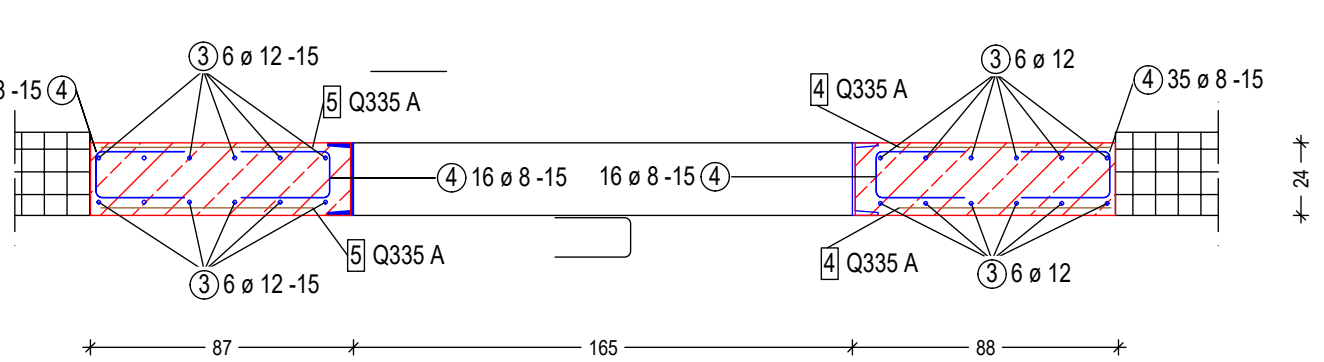


Schnitt 5 - 5
M = 1:25

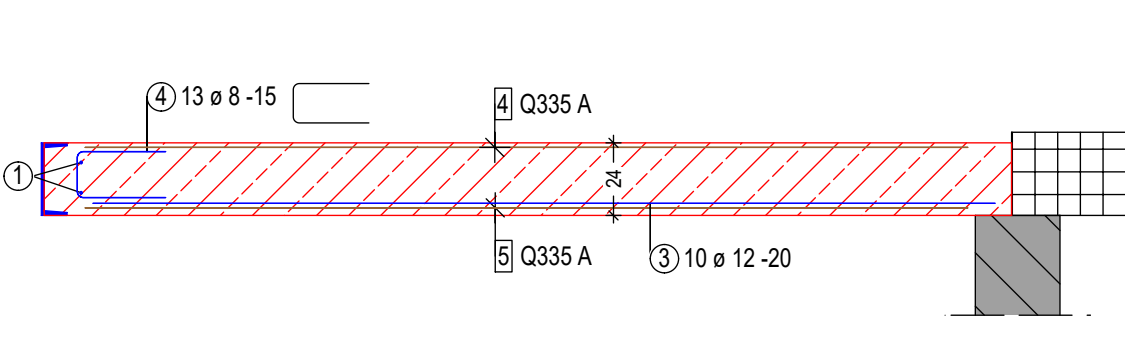

Schnitt 6 - 6
M = 1:25

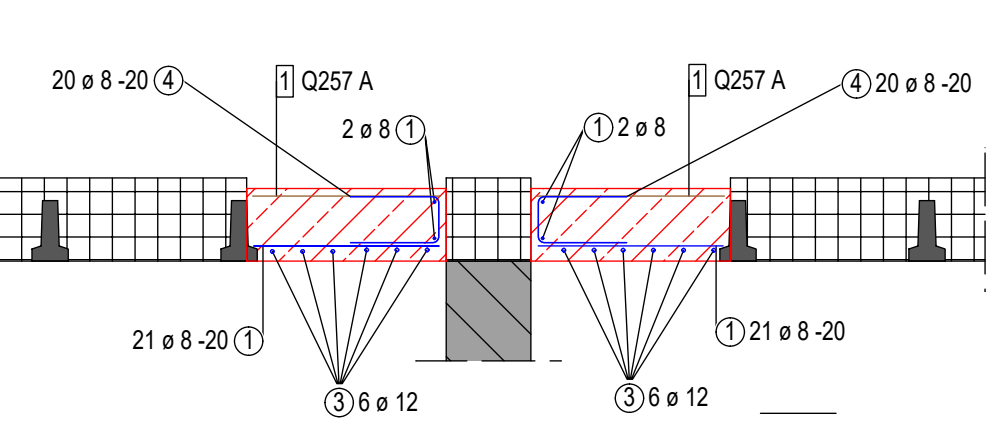


Schnitt 7 - 7
M = 1:25

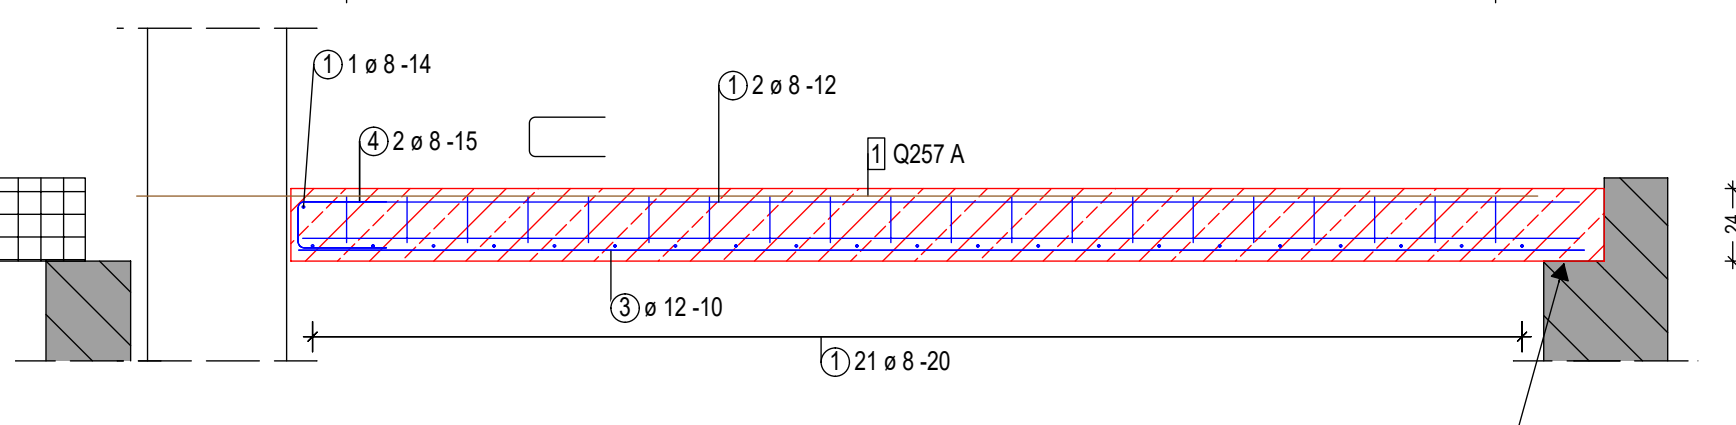

Mindestauflagerlänge (alle Deckenteilstücke) 12 cm

Übersicht

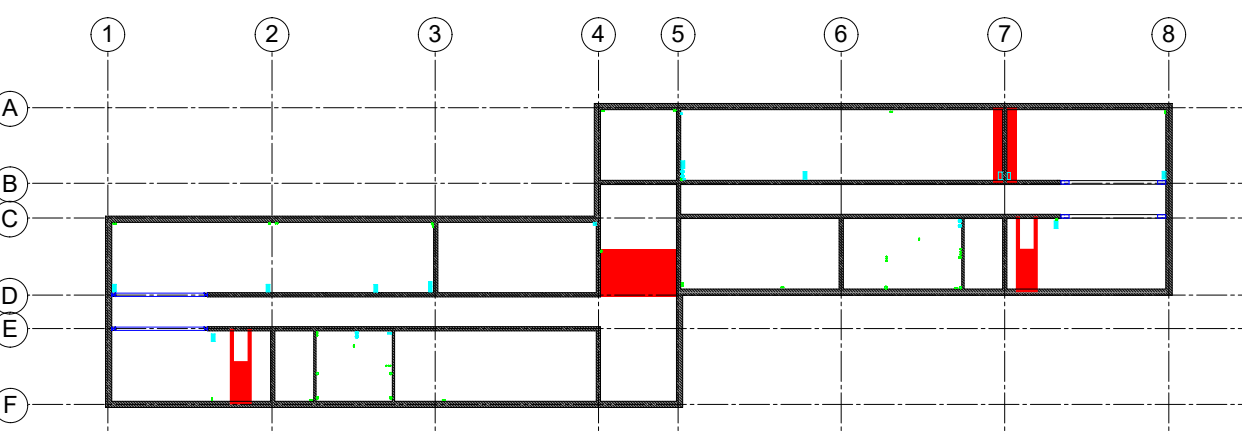

Bezeichnung	Bezeichnung	Bezeichnung	Bezeichnung	Bezeichnung	Bezeichnung
Decke OG	C 25/30	XC1, WO	C 25/30 + 3.0k x 1.0 cm	1.0 cm	Abminderung

Alle Maße sind vor Ort eigenverantwortlich zu prüfen!

Staatliches Bau- und Liegenschaftsamt Neubrandenburg

Neubrandenburg 121
D-17033 Neubrandenburg

Tel.: 0380 / 380 0760
Fax: 0380 / 380 0760
Mail: poststelle@b-l-nv.de

LIEGENSCHAFT (NH-BEZEICHNUNG)
40017 | FHöVPR
18273 Güstrow, Goldberger Straße 12-13

SEBANE (NH-BEZEICHNUNG)
Gebäude 14 (Wohnheim 7)

HOHN
40017 E7 0016

PROJEKT
FHöVPR Güstrow
9. RA Herrichtung

Gebäude 14

PLANNAMENLISTENÜBERSICHT
Ausführungsplanung (AFU)

PLANINHALT
Bewehrung OG Ortbetondecke Statikposition: 8.0 bis 8.4

MAßSTAB
1:75, 25

PLAN-DATUM
24.02.2028

PLAN-NUMMER
16 - B OG Dn

BLATTGRÖßE (HÖHE x BREITE in MM)
841x1189

PLANNUMMER
16 - B OG Dn

TEIL-PLAN

DATUMNAME
16 - B OG Dn