


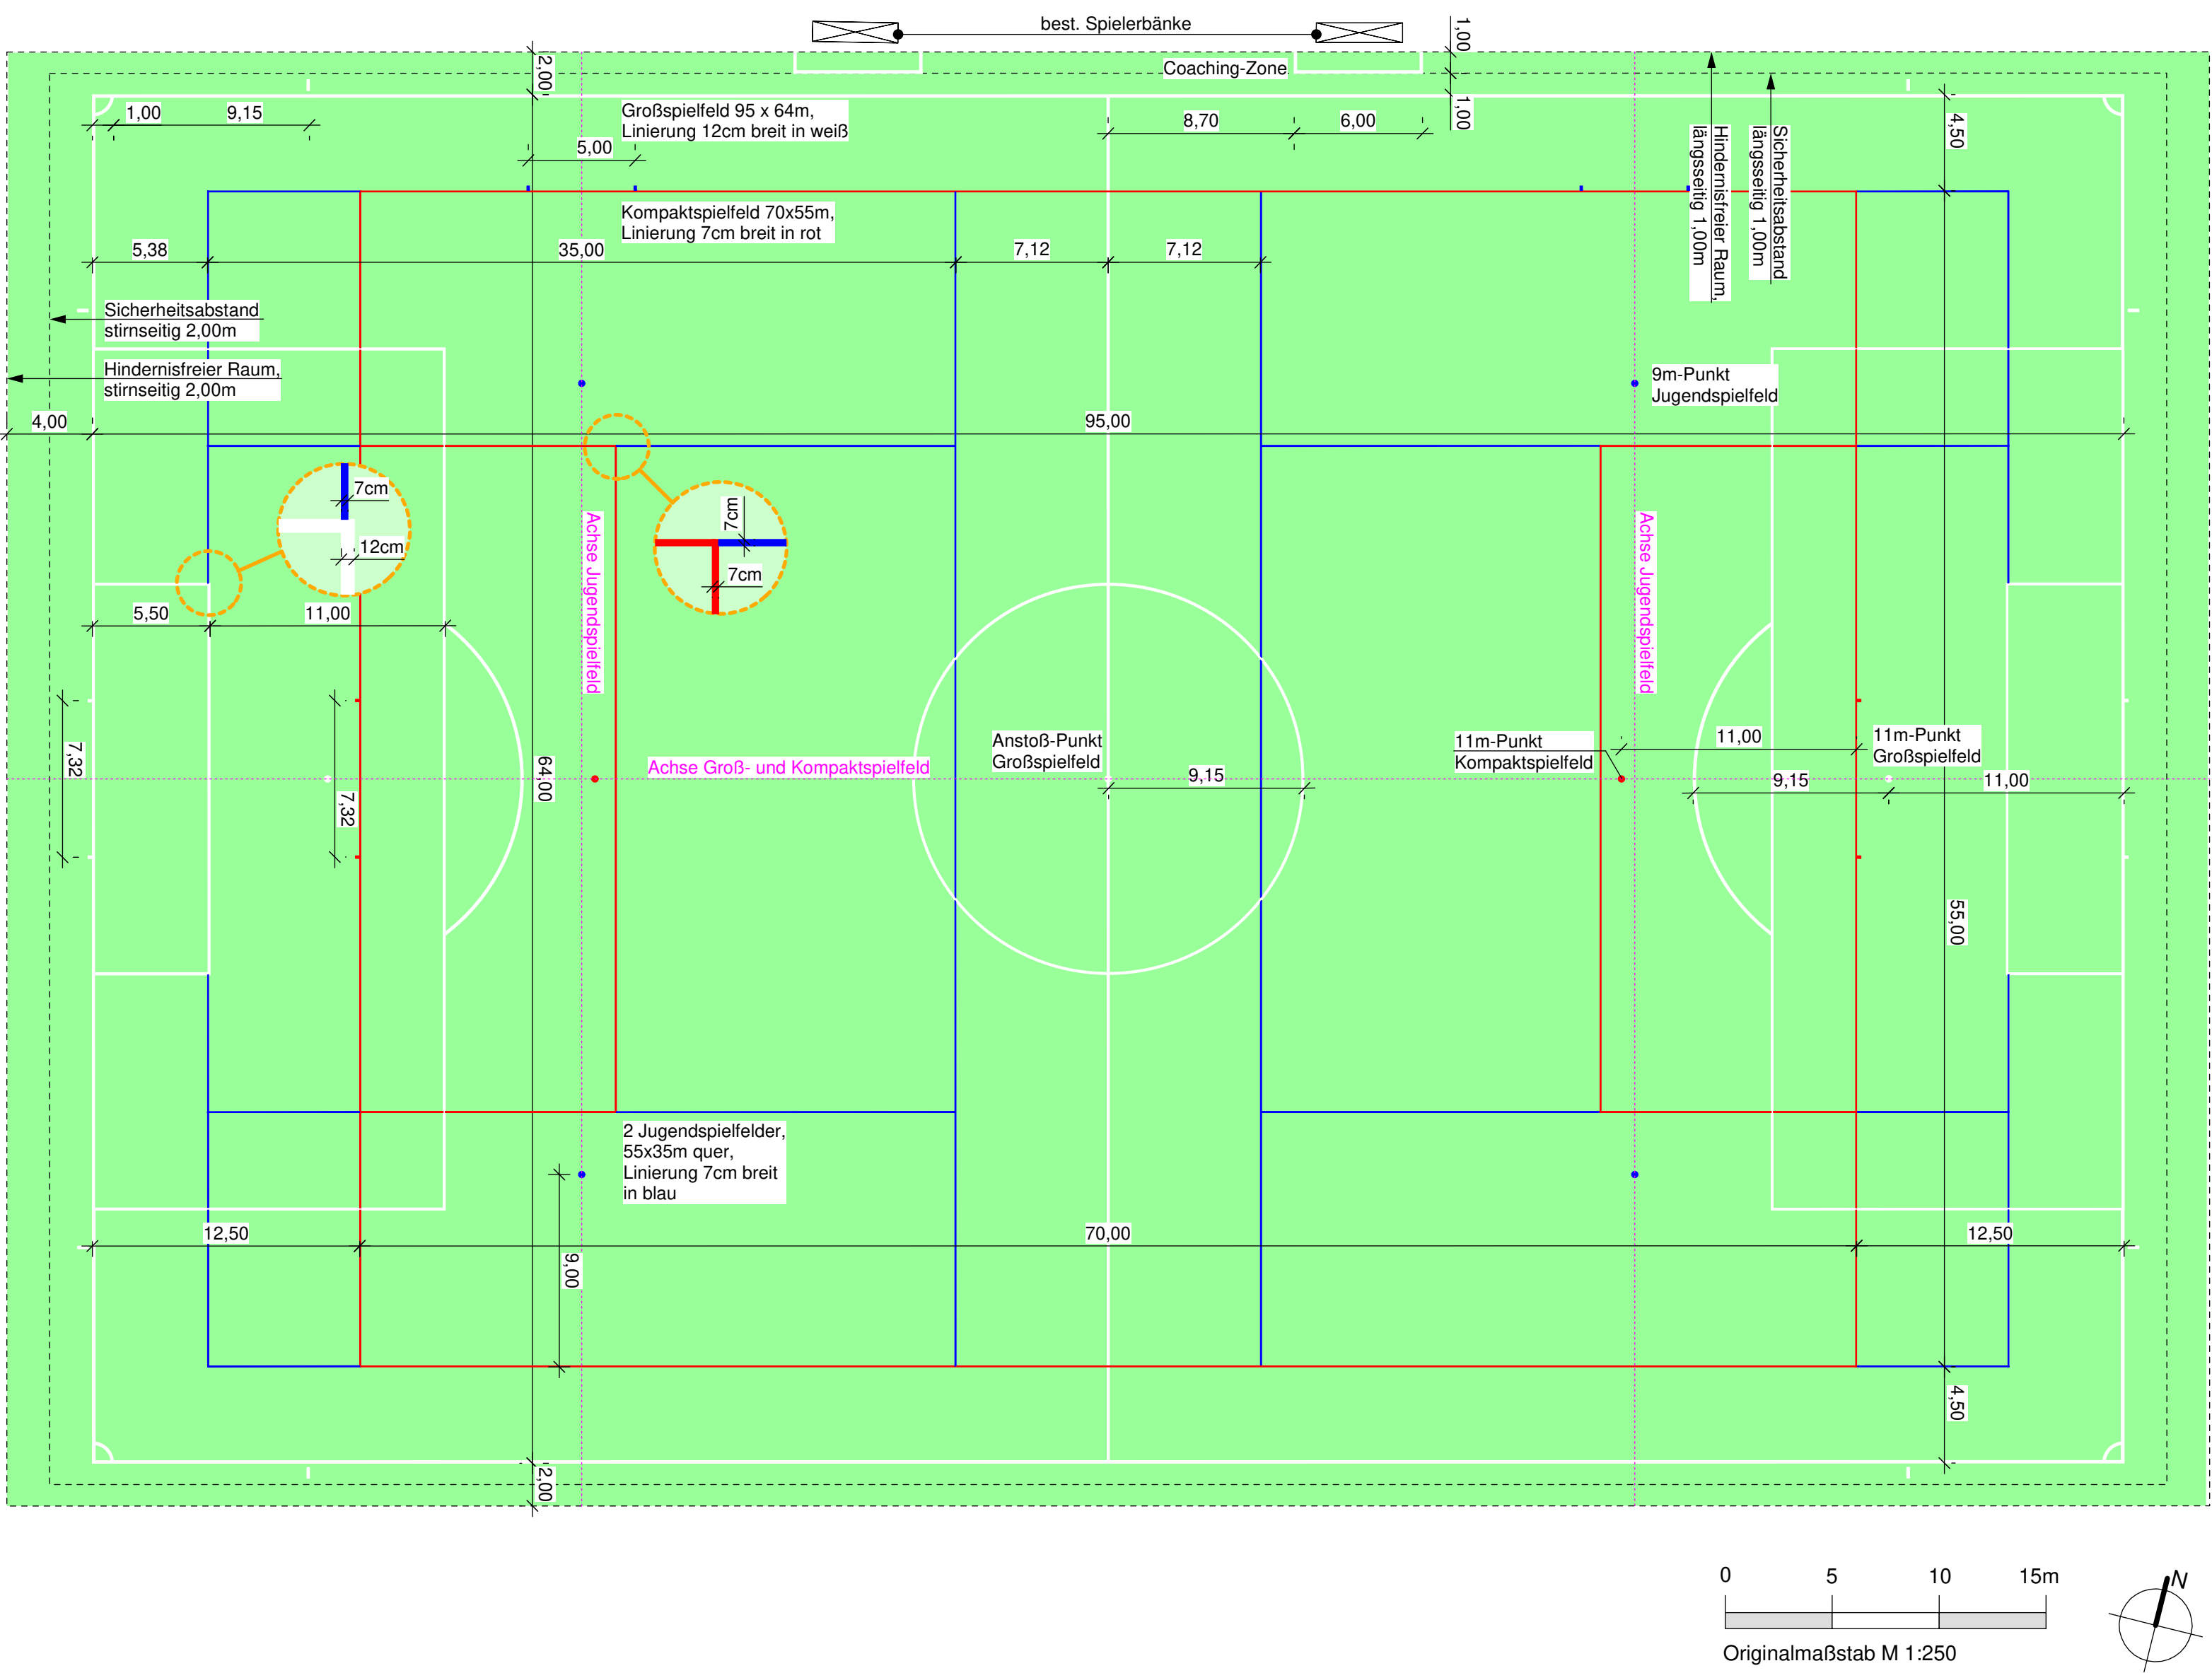

|   |             |             |        |
|---|-------------|-------------|--------|
| Koordinatensystem:   | Gauß-Krüger | Höhenystem: | DHHN12 |
| Die angegebenen Höhen beziehen sich – soweit nicht anders angegeben – auf die Oberkante des Belags.<br>Bei Unstimmigkeiten in den Planunterlagen ist unverzüglich der Planbearbeiter zu kontaktieren. |             |             |        |

| Index | Änderungen | Datum | Name |
|-------|------------|-------|------|
|       |            |       |      |
|       |            |       |      |
|       |            |       |      |
|       |            |       |      |

| Zustimmungen |       |              |  |       |              |
|--------------|-------|--------------|--|-------|--------------|
|              | Datum | Unterschrift |  | Datum | Unterschrift |
|              | Datum | Unterschrift |  | Datum | Unterschrift |

|                 |   |
|-----------------|---|
| Bauvorhaben     | SC Stammheim<br>Umbau Rasenplatz in Kunstrasen   |
| Bauherr         | Stadt Stuttgart<br>Amt für Sport und Bewegung<br>Kronprinzstraße 13<br>70173 Stuttgart                                                                           |
| Planungsphase   | Ausführungsplanung   |
| Plandarstellung | Lageplan 3 - Linierungsplan   |
| Datum           | 18.02.2026   |
| Maßstab         | 2024_18/2026.02.18ak Ausführungsplanung<br>Kunstrasen SC Stammheim                                                                                               |
| Auftragnehmer   | 1:250<br>Fischer + Partner<br>Büro für Freiraumplanung<br>und Landschaftsarchitektur<br>Albstraße 31<br>73262 Reichenbach/Fils<br>Tel. 07153 - 618929 Fax 618933 |

|   |                    |                   |                      |                                |
|---|--------------------|-------------------|----------------------|--------------------------------|
| <div>Landeshauptstadt Stuttgart – Tiefbauamt<br/>Bauabteilung Mitte/NordAltlasten und Sportbauten</div> |                    |                   |                      |                                |
| Ausführungsplanung   |                    |                   |                      |                                |
| Stuttgart-Stammheim   |                    |                   |                      | Projektnummern<br>I240832Z0010 |
| SC Stammheim   |                    |                   |                      | Plannummer<br>3                |
| Umbau Rasenspielfeld in Kunstrasen   |                    |                   |                      | Maßstab<br>1:250               |
| Emerholzweg   |                    |                   |                      | Datum<br>18.02.2026            |
| Linierungsplan   |                    |                   |                      |                                |
| Bearbeitung   | Sachgebietsleitung | Baubezirksleitung | Dienststellenleitung | Abteilungsleitung              |
|   | gez. Cabitza       | gez. Beck         |                      | gez. Hofmann                   |