


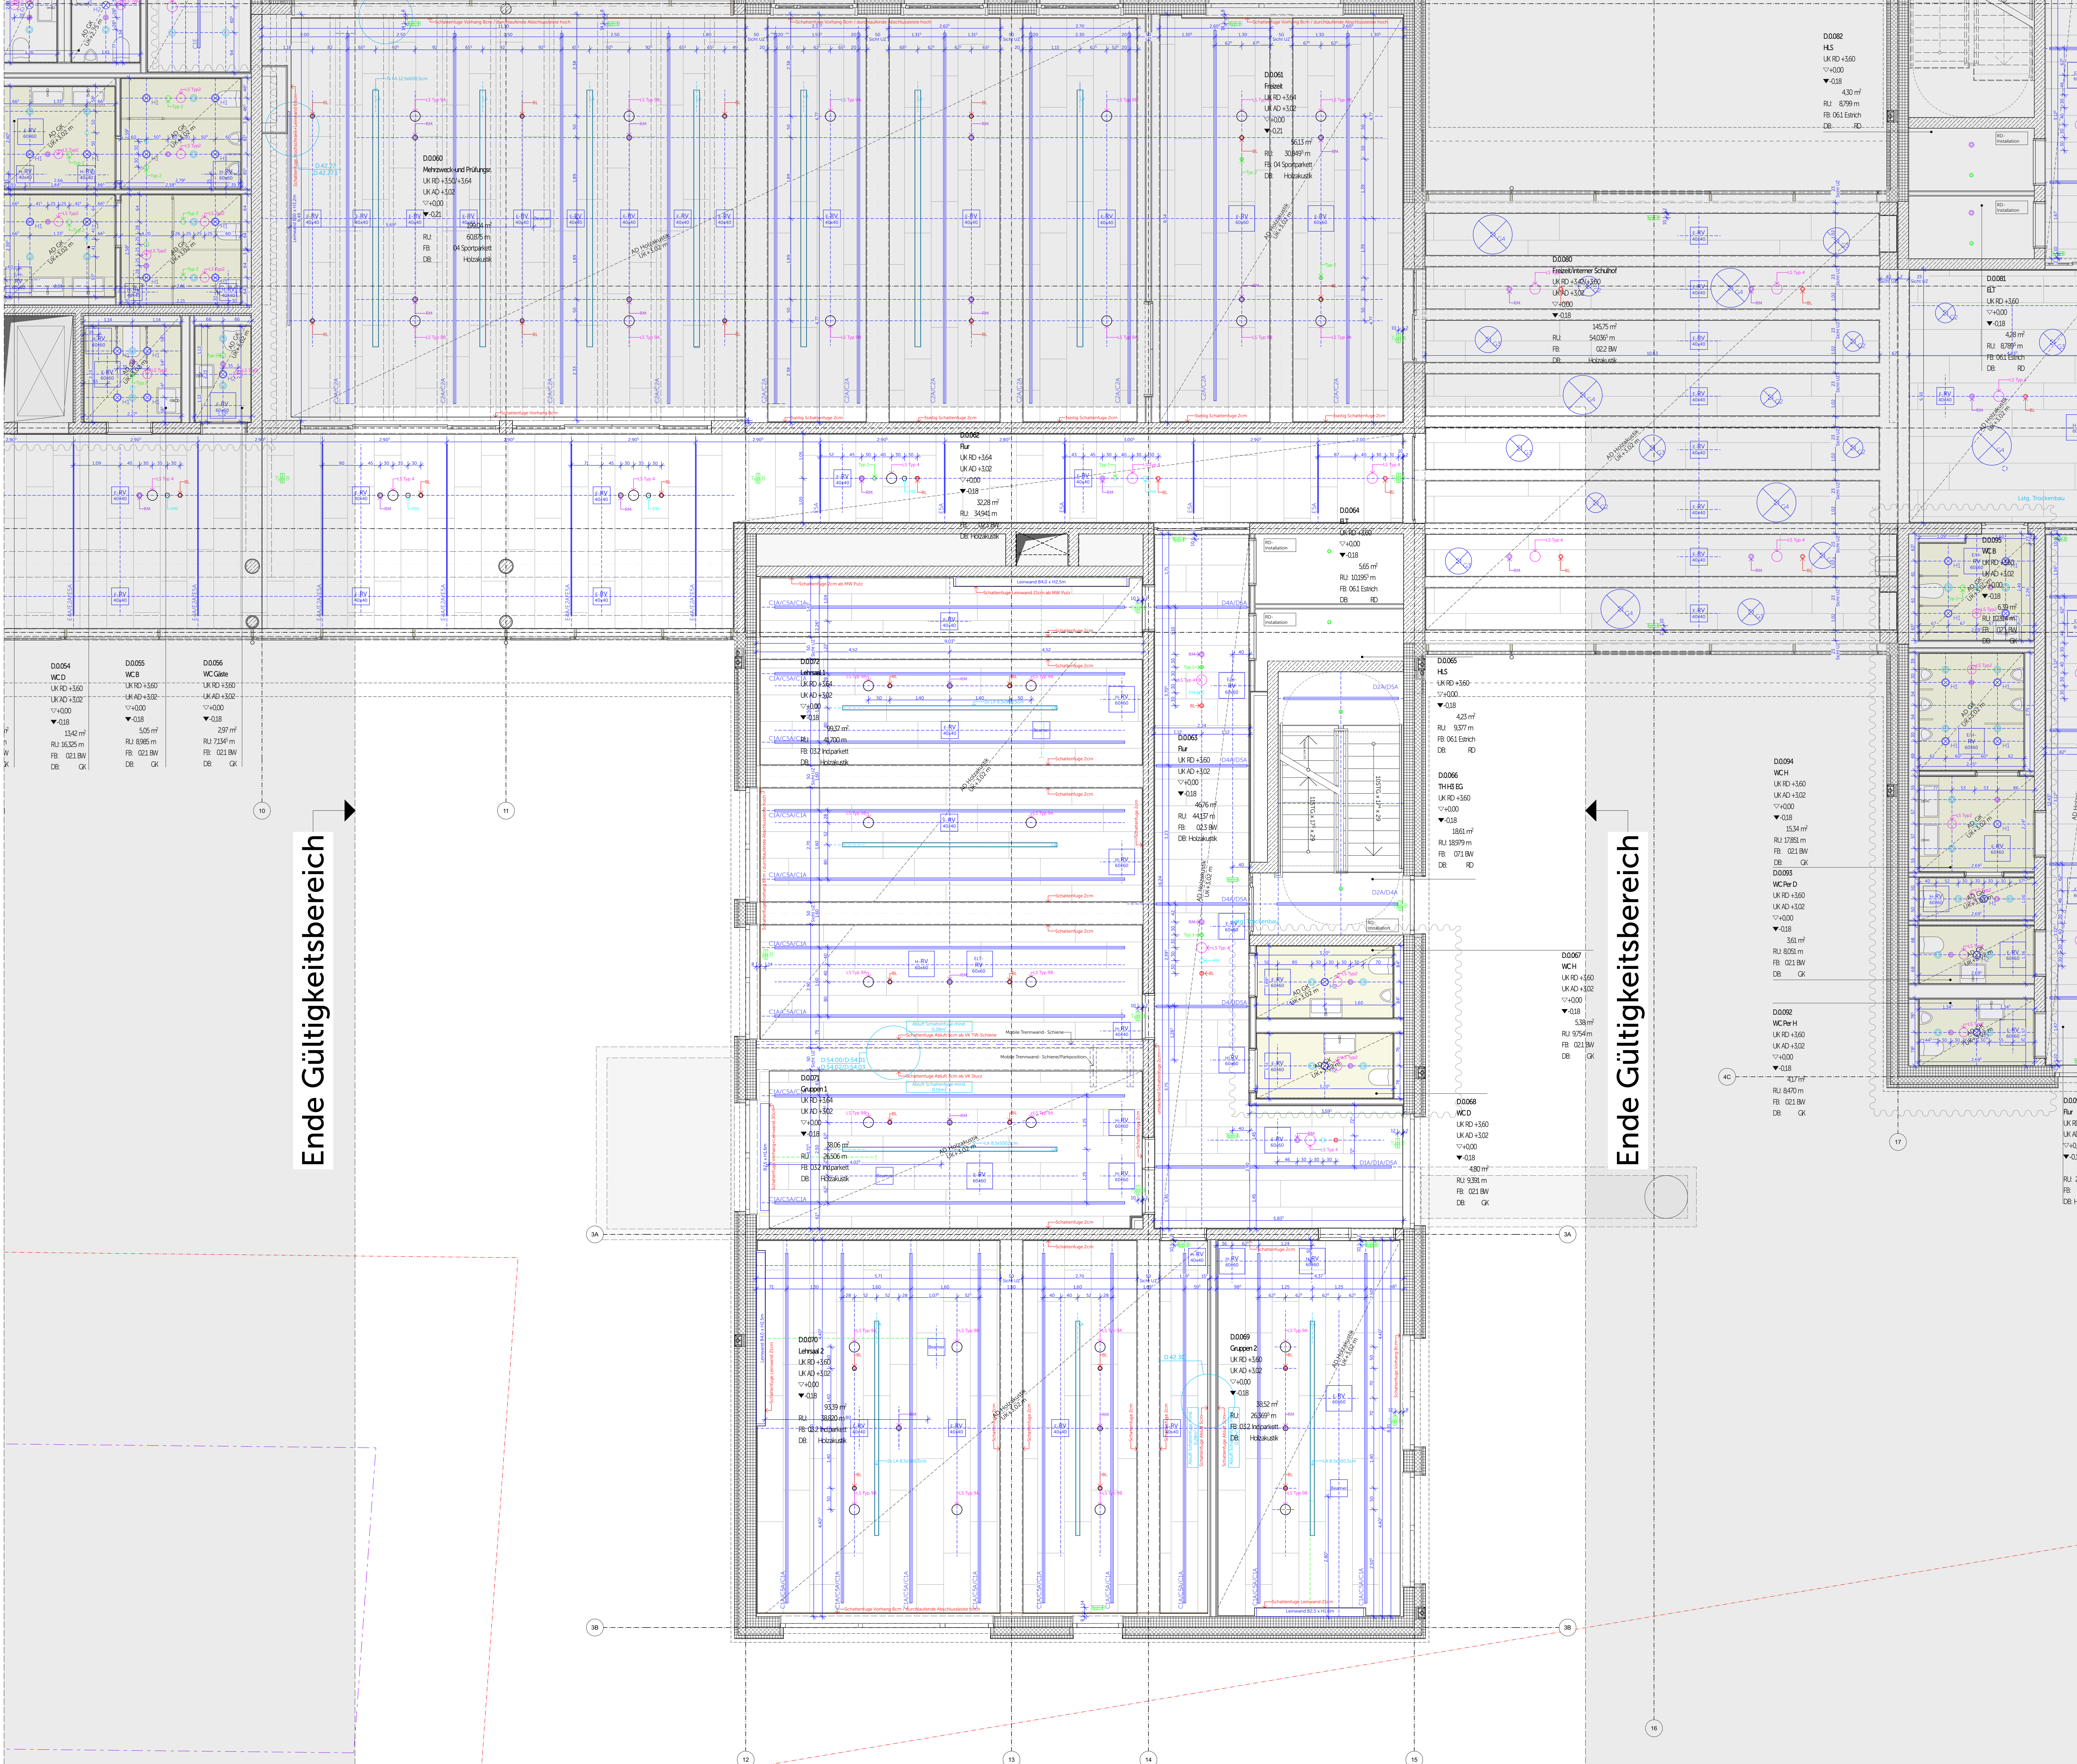

LEGENDE DECKENSPIEGEL

ELT-ZUBEHÖR: n. Vorgabe ELT

LAUTSPRECHER TYP 1: Ø246xH66mm
EINBAU: Ø 218mm AUSSCHNITT

LAUTSPRECHER TYP 2/4: Ø268xH136mm
EINBAU: Ø 243mm AUSSCHNITT

LAUTSPRECHER TYP 9: Ø272xH172mm
EINBAU: Ø 249mm AUSSCHNITT

LAUTSPRECHER TYP 5: H166xH140xT108 mm
AUFBAU

LAUTSPRECHER TYP 8/10: Ø208xH89mm
AUFBAU

RAUCHMELDER: Ø117xH49mm
EINBAU: Ø 68mm AUSSCHNITT

RAUCHMELDER Temperatur
EINBAU: Ø 68mm AUSSCHNITT

BLITZLEUCHTE: Ø100xH97mm
EINBAU: Ø 68mm AUSSCHNITT

NOTBLEUCHTUNG: Ø85mm TYP 1+2 / Ø126mm TYP 3
EINBAU: Ø 68mm AUSSCHNITT

PRÄSENZMELDER: Ø53,5xH138mm
EINBAU: Ø 68mm AUSSCHNITT

ELT-LEUCHTEN: n. Vorgabe ELT

LEUCHTE TYP B1/B2 - AUFSATZ:
L B1 1215 / L B2 1515 x B 90mm x H 71mm

LEUCHTE TYP C-A - EINBAU/ AUSSCHNITT 76mm (3 Lamellen):
Länge div. x B 50mm / H 80,5mm

LEUCHTE TYP C-E - EINBAU/ AUSSCHNITT 57mm:
Länge div. x B 63mm x H 125mm

LEUCHTE TYP D-E - EINBAU/ AUSSCHNITT 64mm :
Länge div. x B 69mm / H 55mm-82mm

LEUCHTE TYP D-A - EINBAU/ AUSSCHNITT 76mm (3 Lamellen):
Länge div. x B 69 x H 50mm

LEUCHTE TYP E-A - EINBAU/ AUSSCHNITT 52mm (2 Lamelle):
Länge div. x B 24 x H 48,5mm

Fluchtweg LEUCHTE EINBAU/ AUSSCHNITT 870xL250mm
abgependelt auf Tüpfelbohr. Normweite (Vorwahlgrößen-Anschlussse UPI)

LEUCHTE TYP G - AUFSATZ:
G1 Ø 300mm x H 45mm / G2 Ø 450mm x H 45mm
/ G3 Ø 600mm x H 45mm / G4 Ø 900mm x H 45mm

LEUCHTE TYP H1/H2 - EINBAU DOWNLIGHT:
Ø 179mm x 110mm Einbautiefe Ø 150mm AUSSCHNITT

LEUCHTE TYP H4/H2A - AUFSATZ DOWNLIGHT:
Ø 154mm x H 157mm

HKLS-LÜFTUNG: n. Vorgabe HKLS

TELLERVENTILE Ø 105mm AUSSCHNITT

LÜFTUNGSAUSLAß "LA" ø cm / BxL cm AUSSCHNITT

ARCH:
BS-Bepankung d=10mm Stahlträger
s. Leitdetail 06.1/07 TYP Holzkonstruktionspläne
(sichtbar)

Holzwerkstoffplatte d=20mm (bauseits)
+ BS-Bepankung d=10mm Stahlträger
s. Leitdetail 06.2 TYP Holzkonstruktionspläne
(unsichtbar / bei ESH-Decke auf Sicht)

Abkürzungen

OK/UK Oberkante/Unterkante

RD Rohdecke

RDS Rohdeckensprung

AD Abhangdecke

BRH Brüstungshöhe über OKFF

RH Raumhöhe

T30RS Brandschutzstürz
T30: wärmedämmend isoliert

BW Betonwerkstein

FFB Fertigfußboden

RB Rohfußboden

KB Kernbohrung

D Durchmesser

RR Regenfallrohr

HK Heizkörper

UV Unterverteilung

E/H/ L/S Elektro / Heizung /
Lüftung / Sanitär

Symbole

OKFFB OK Fertigfußboden

OKRD OK Rohdecke

UKRD UK Rohdecke

OKSBD OK Rohdecke

OKRFB OK Fertigfußboden

UKAD UK Abhangdecke

WICHTIGE HINWEISE:

- Bemessung von Tür-, Raum-, Sturz- und Brüstungshöhen ab OKFF

- Die Zeichnung ist in allen Fällen bindend für die Ausführung

- Planänderungen nur mit Genehmigung des Architekten

- sämtliche Maße sind am Bau zu prüfen

- Ausführungen der Installateure HLS und ELT nur in Verbindung mit
Planunterlagen der Fachplaner

- Unstimmigkeiten sind den Architekten unverzüglich mitzuteilen

PLANSTAND

Deckenspiegel ELT vom xx.xx.2020 / HKLS vom xx.xx.2020

Index

Datum

Änderung

A

03.02.20

Legende: LA Stützmaß nach Angabe Detail HKLS vom 15.01.20
Deckenspiegel Raum Lager LS wird DWA allg. Typ Dd wird DdA, Anordnung TGA in Holzakustik n. Baureisenerlauf optimiert

DS

03.0143/A_Baufrei für Trockenbau/ Vorabzug Holzakustik

PLANN INDEX

FREISTAAT BAYERN
STAATLICHES BAUAMT ANSBACH

BEREICH HOCHBAU
BERICHPF-MESSER-STR. 11, 91022 ANSBACH TEL.: 09181 89 03 0, FAX: 09181 89 03 230, E-MAIL: poststelle@stbaa.bayern.de

AN607

A_Baufrei für Trockenbau/ Vorabzug Holzakustik PP

M: 1:50

LANDESFINANZSCHULE BAYERN
ERRICHTUNG AUSSENSTELLE DINKELSBÜHL

AUSFÜHRUNGSPLANUNG
H3 Deckenspiegel EG

PROJEKTENTWURF
BRH06020004

KAPITTEL

GEZ VON

GEZ AM

STAND

PLOT DATUM

SONSTIGES

MASSSTAB

GEZ VON

GEZ AM

STAND

PLOT DATUM

SONSTIGES

LAGERPLAN / GEBÄUDEBERICHT

Haus 1

Haus 2

Haus 3

Haus 4

OK FFB ± 0.00 = 465.20 m NHN

ARCHITEXT
FACHPLANER

DATUM

20260203_A_LFS-DKB_03.0143_PP_A_DS_H3 Deckenspiegel EG

PLANN INDEX

03.0143/A_Baufrei für Trockenbau/ Vorabzug Holzakustik

BRH06020004