


Haus 2

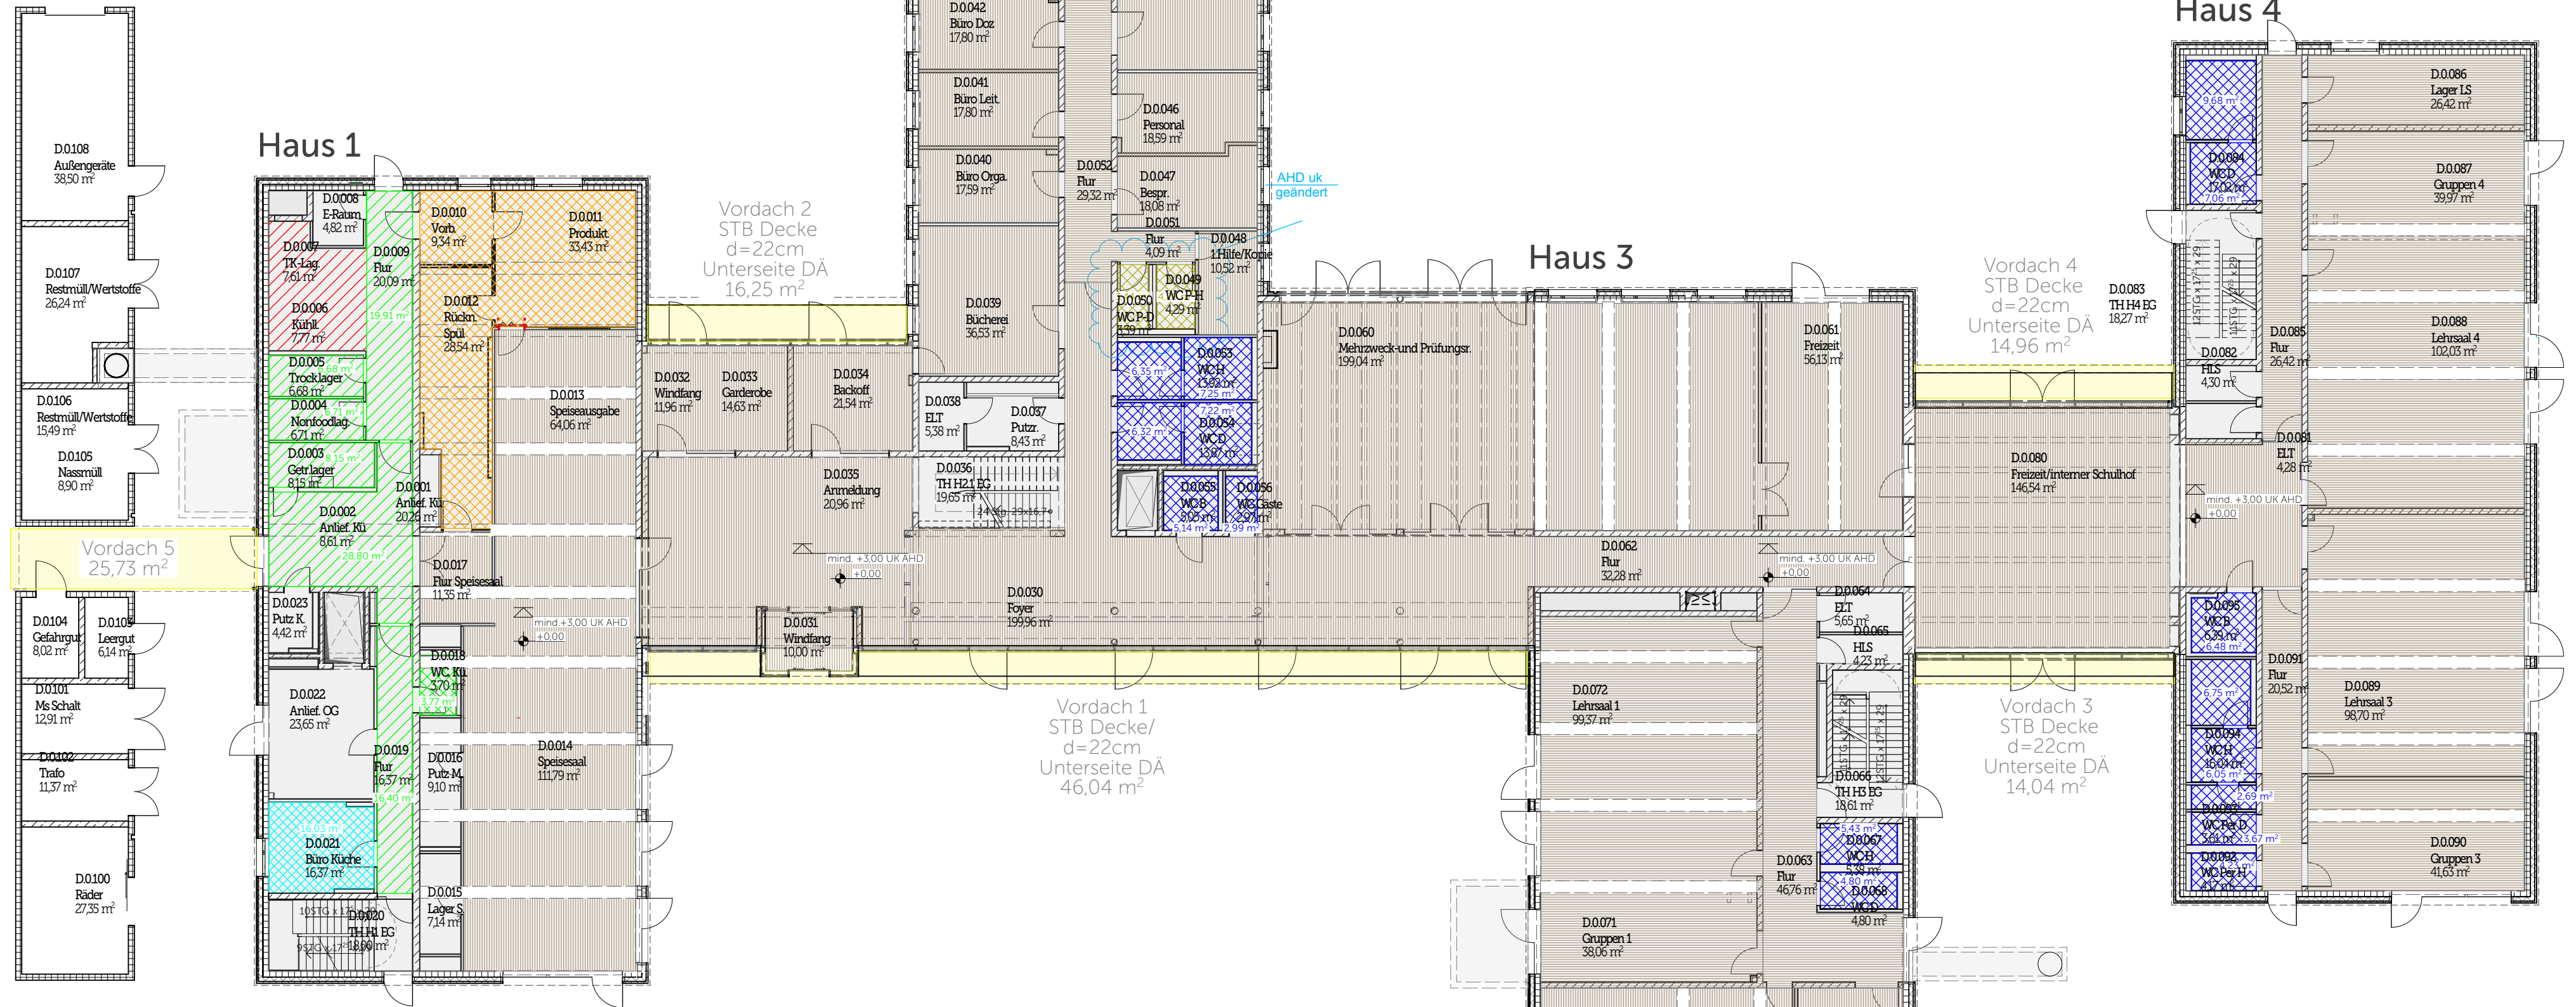

Legende

Rohdecke (RD) auf Sicht

 Stahlbetondecke

 Holzmassivdecke
(Brettschicht)

Abhangdecken (AHD)

 AHD GK

 AHD GK
UK mind. 3,02 m ü. OKFF

 AHD Holzwolle
UK mind. 2,50 m ü. OKFF

 AHD GK
UK mind. 2,75 m ü. OKFF

 Lüftungsdecke
(Planung Küche)

AHD
(Planung Küche)

 AHD Holzakustik
UK mind. 3,02 m ü. OKFF
(Lstg. Schreiner I)

erhöhte Anforderungen an Beplankung
Nassbereiche Decke

 W0.I und W1-I
(GK Diamant oder glw.)

 W0.I und W1-I
(GK Diamant oder glw.)

 W0.I und W1-I
(GK Diamant oder glw.)

(Lstg. Trockenbau)

Datum	Änderung
03.09.2025	Baufrei für Trockenbau
03.02.2026 1:200 2019_LFD Dinkelsbühl Bauherr: Staatliches Bauamt Ansbach Deckenuebersicht EG (AHD) DS AHD 0	