


D1040
TH H22 1OG
23,50 m²


Exemplarisch
für alle App. 1.OG
(44 Stk.)

Sonderfall
BF-App. 08
(1 Stk.)


D1020 Intern WCD 4,05 m ²	D1021 Intern 4,05 m ²
D1015 TH H1 LOG 27,68 m ²	

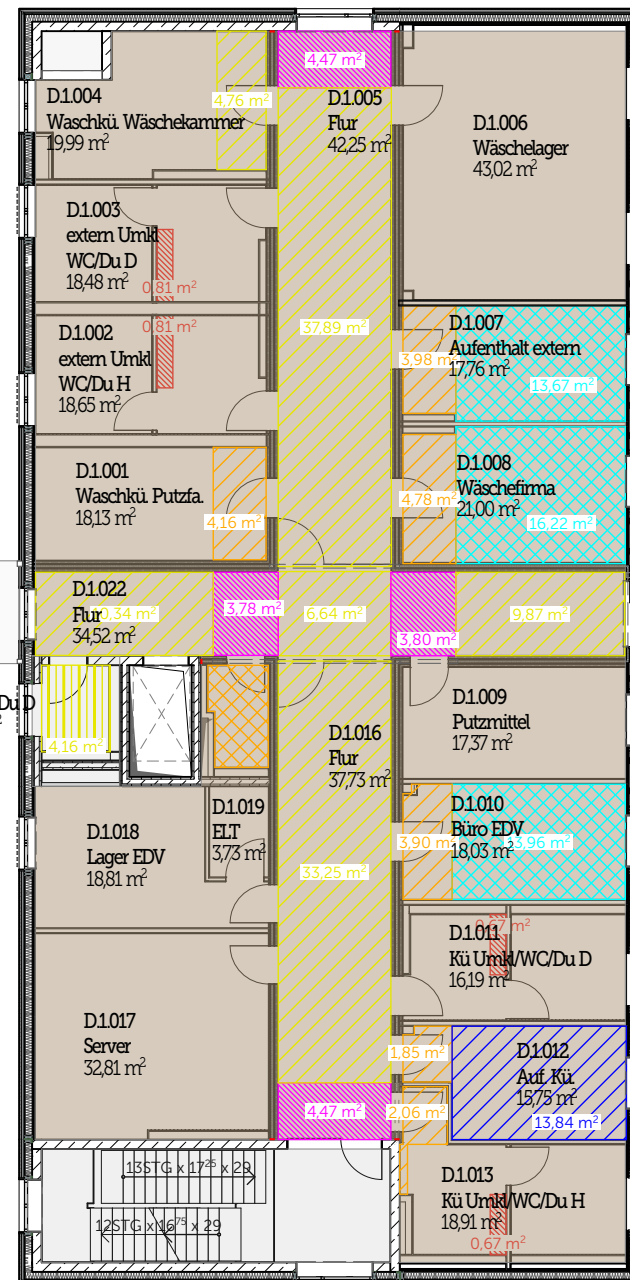

(Lstg. Trockenbau)

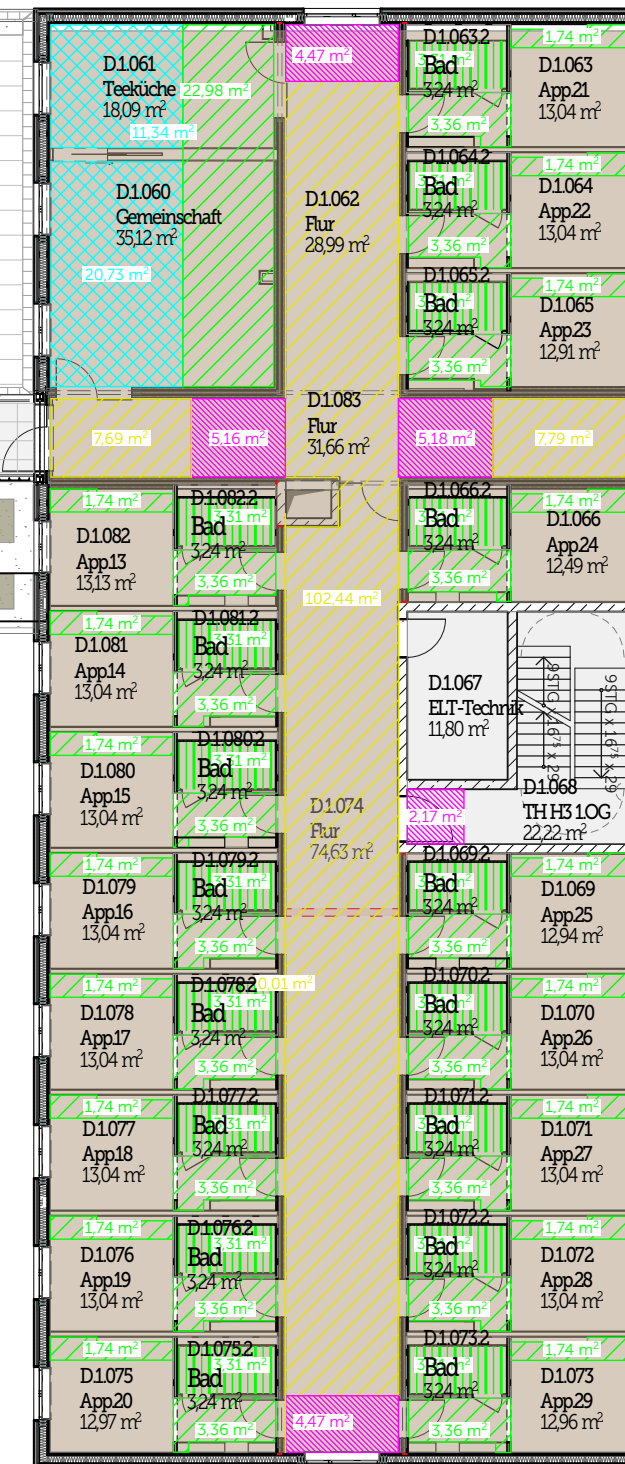

C

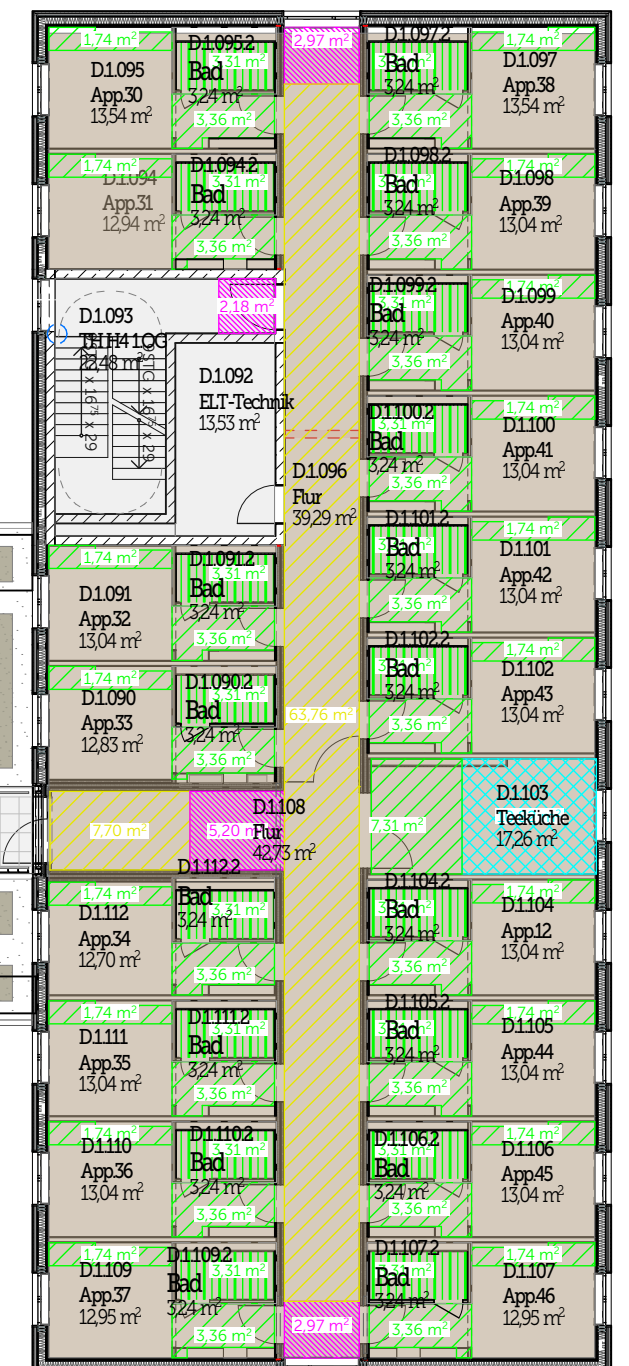

Rohdecke (RD) auf Sicht

- Abhangdecken (AHD)

- erhöhte Anforderungen an Beplankung
Nassbereiche Decke

- | | |
|---|---|
|  | AHD Gitterrost |
|  | AHD Holzakustik
UK mind. 2,40 m ü. OKFF
(Lstg. Schreiner I) |
|  | AHD nicht brennbare GK mit Holz furnier
UK mind. 2,40 m ü. OKFF
(Lstg. Schreiner I) |

(Lstg. Trockenbau)

Baufrei für
Trockenbau