


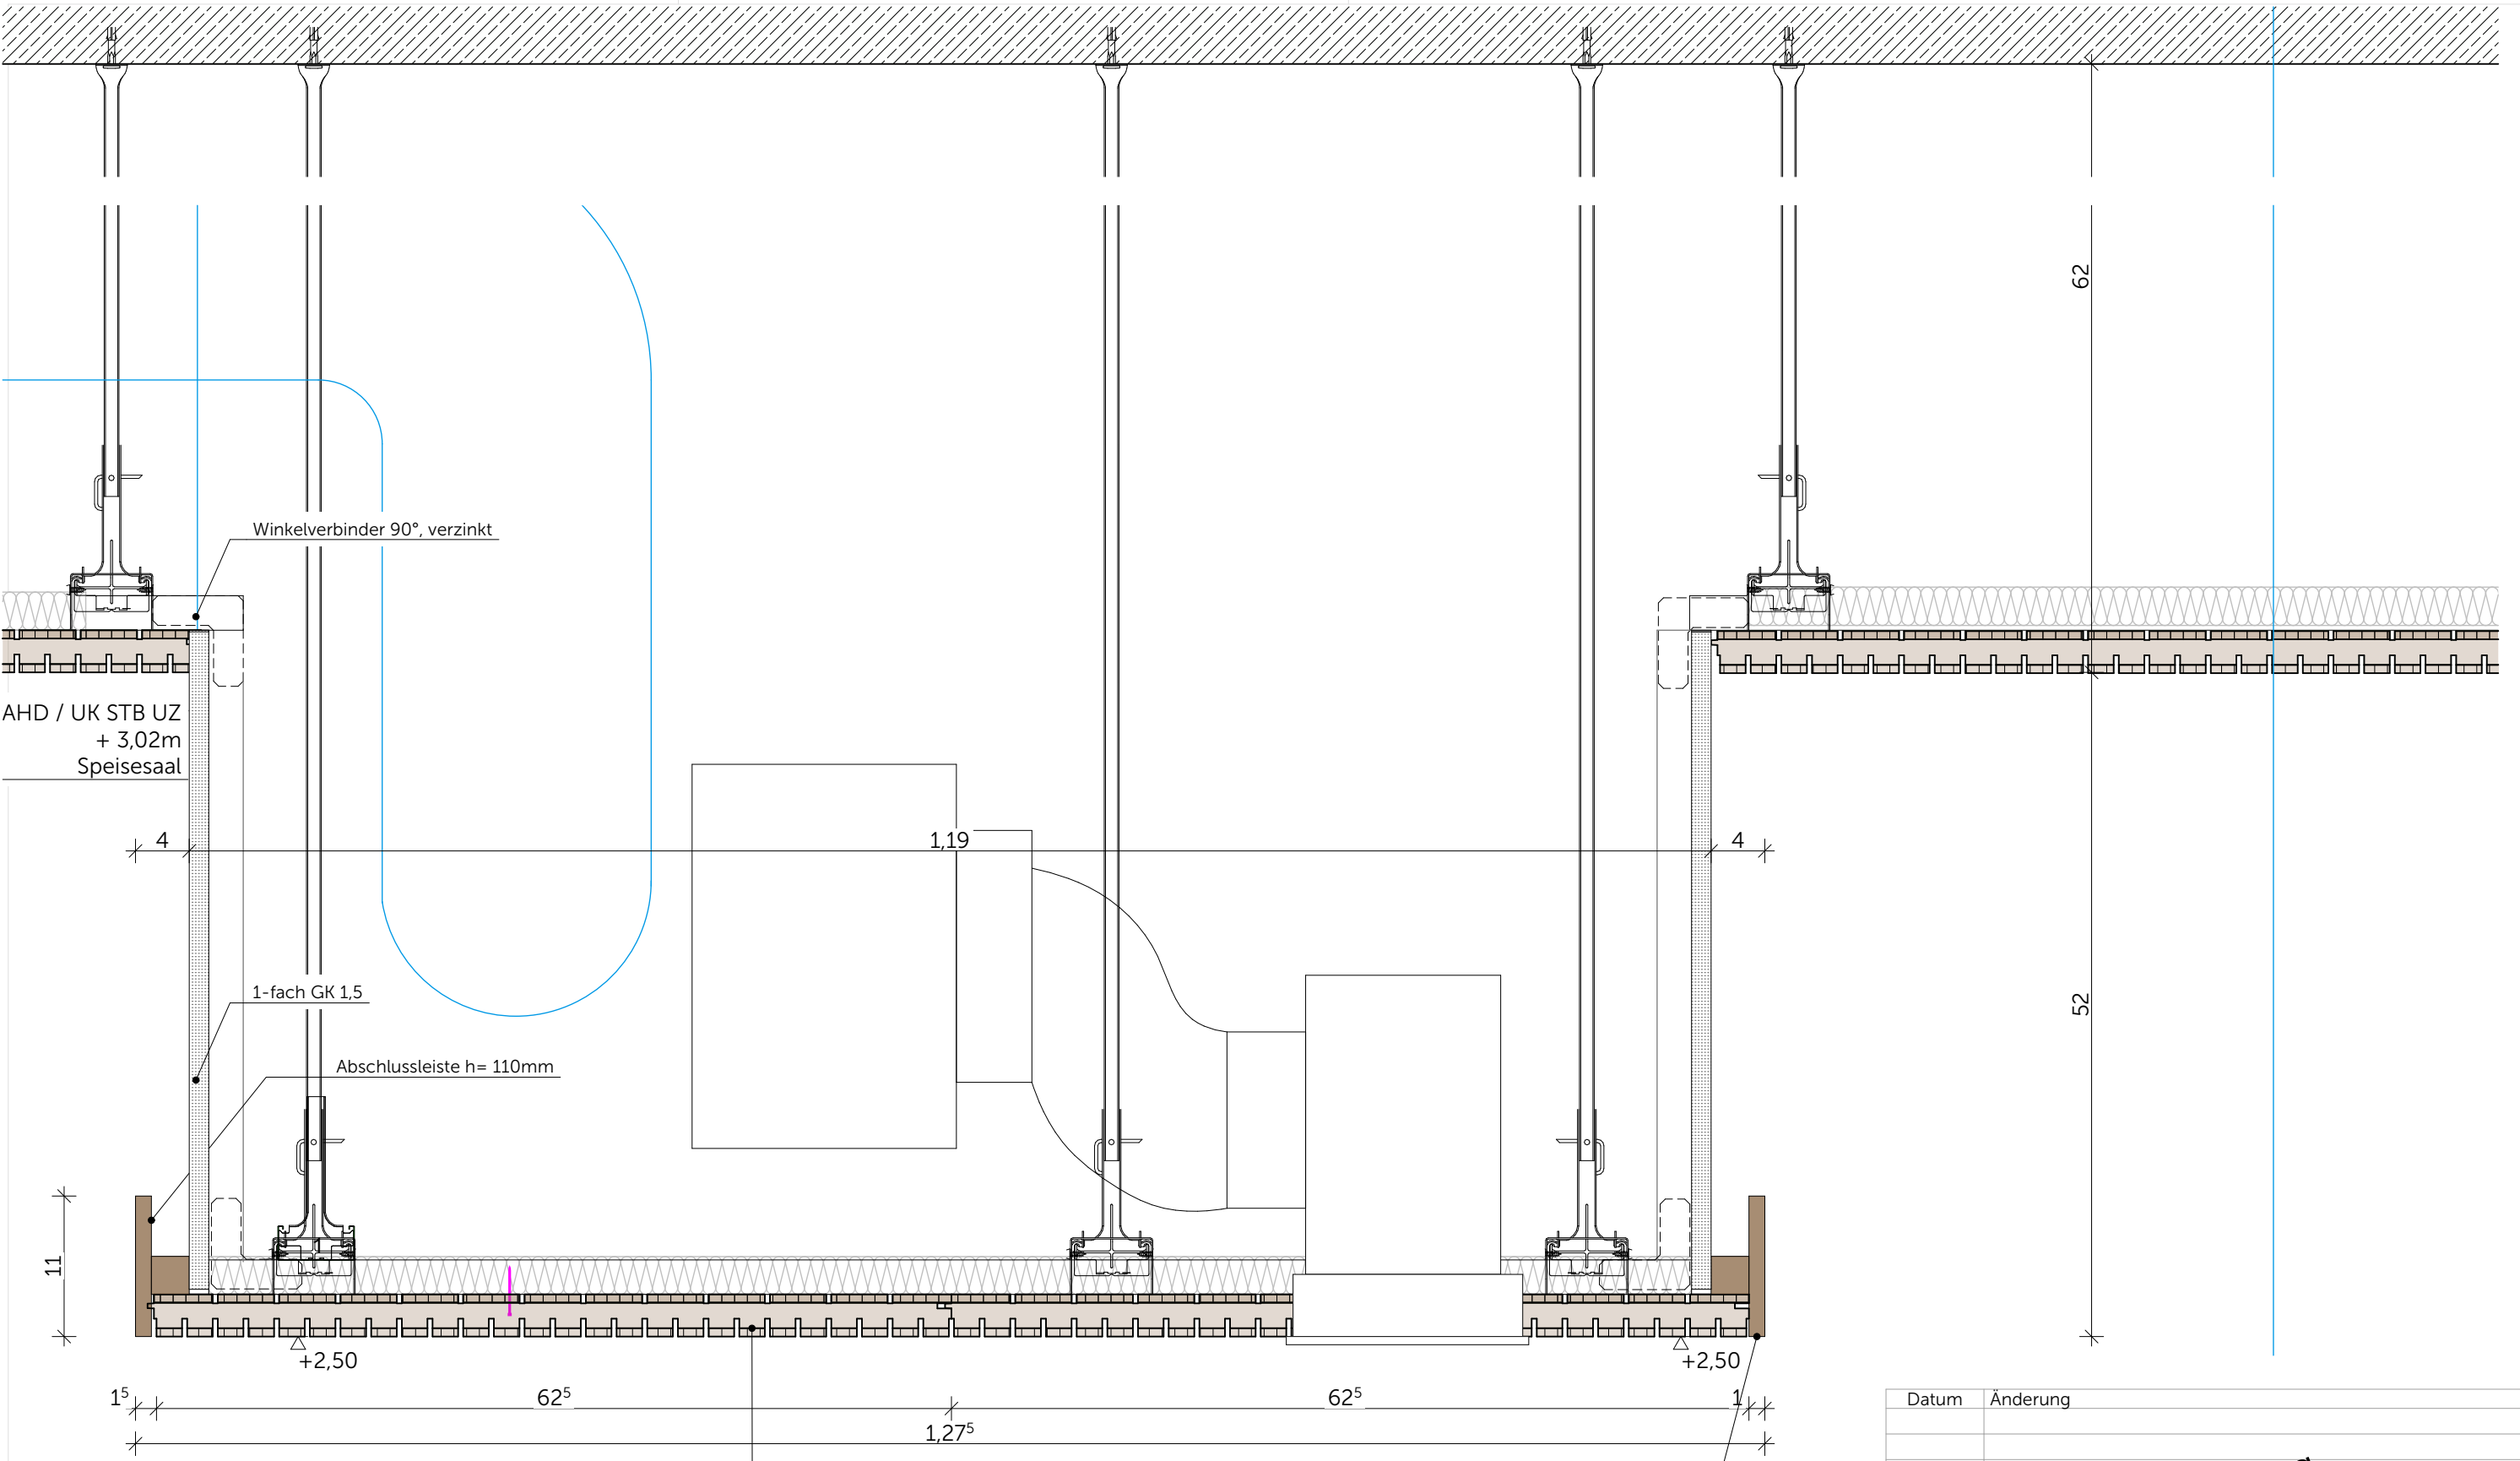

Abgehängte Unterdecke (Akustikdecke), z.B. Fabr. LIGNOTREND, Produkttyp 3S_33_a70g (Schlitzbild/ - profil: 625_20_4); Weißtanne
Hohlraumbedämpfung aus Mineralwolle, Stärke d ≥ 30 mm

Abschlussleiste Holzakustik 110/19
Deckenkoffer mit freien Rand

Datum	Änderung

Vorabzug