


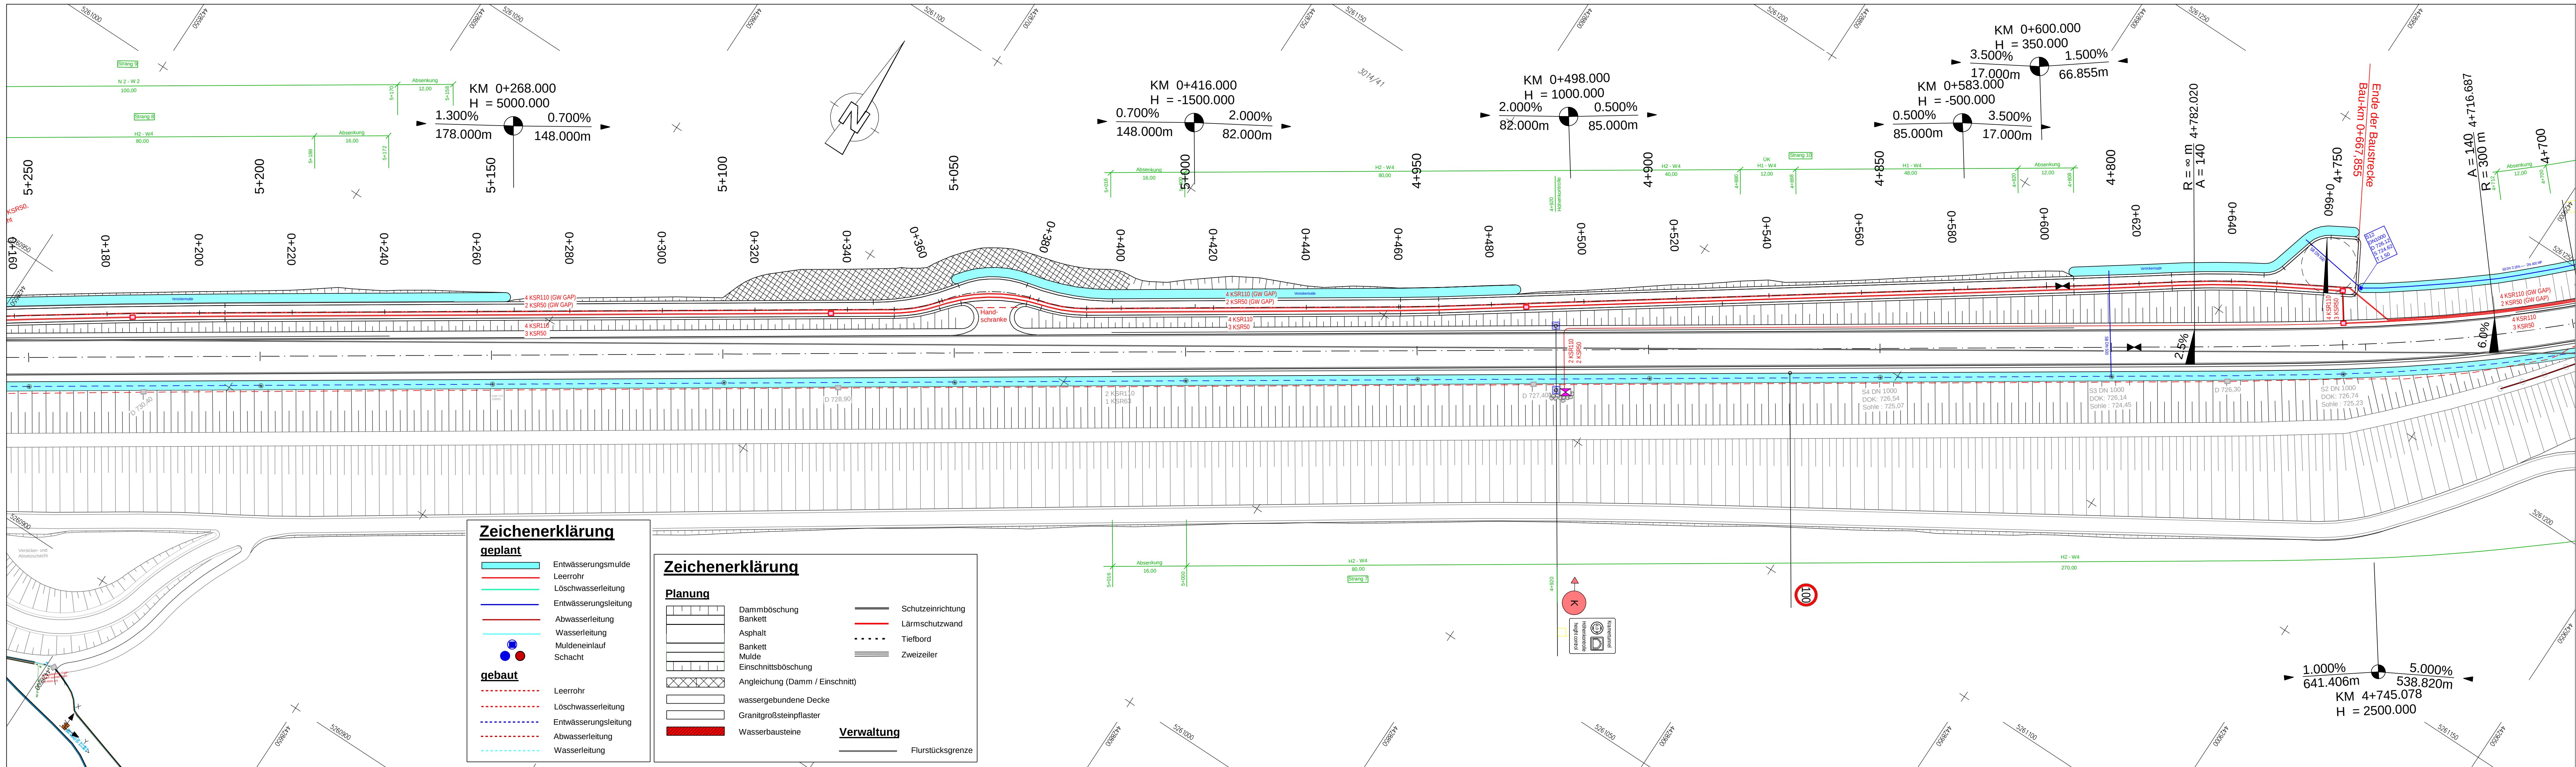

Zeichenerklärung geplant

- Entwässerungsmulde
- Leerrohr
- Löschwasserleitung
- Entwässerungsleitung
- Abwasserleitung
- Wasserleitung
- Muldeneinlauf
- Schacht

- ### gebaut
- Leerrohr
 - Löschwasserleitung
 - Entwässerungsleitung
 - Abwasserleitung
 - Wasserleitung


Zeichenerklärung Planung

- Dammböschung
- Bankett
- Asphalt
- Bankett
- Mulde
- Einschnittsböschung
- Angeleitung (Damm / Einschnitt)
- wassergebundene Decke
- Granitgroßsteinpflaster
- Wasserbausteine

- Schutzeinrichtung
- Lärmschutzwand
- Tiefbord
- Zweizeiler

Verwaltung

- Flurstücksgrenze

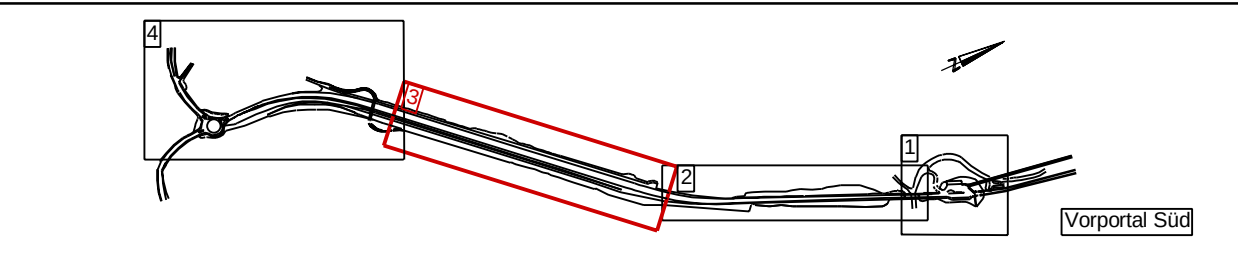

Freistaat Bayern Staatliches Bauamt Weilheim	bearbeitet:	03/2025
Münchener Straße 39 82362 Weilheim in Oberbayern	gezeichnet:	03/2025
Tel.: 0881/990-0, E-Mail: poststelle@stbawm.bayern.de	geprüft:	03/2025
	PSP Nr.:	BL75.ABBA013.00
	Projekt:	B 23 W-OU Garmisch-Partenkirchen

Nr.	Art der Änderung	Datum	Zeichen

AUSSCHREIBUNG

Straßenbauverwaltung Freistaat Bayern Staatliches Bauamt Weilheim	Unterlage / Blatt-Nr.: 3.3 Entwässerungs- und Kabelbauplan
Straße / Abschn.-Nr. / Station: Bau-km 0+000 bis Bau-km 5+564	Bau-km 4+700 bis Bau-km 5+250
PROJIS-Nr.: 989196000	Maßstab: 1 : 500

B 23 W-OU Garmisch-Partenkirchen Kramertunnel B 23 Strecke südlich Kramertunnel mit Lärmschutzwänden Straßenbauarbeiten 2026	
aufgestellt: Staatliches Bauamt Weilheim	
aufgestellt: Staatliches Bauamt Weilheim Schneckenberger, Lfz/Baudirektor Weilheim, den 19.12.2025	