


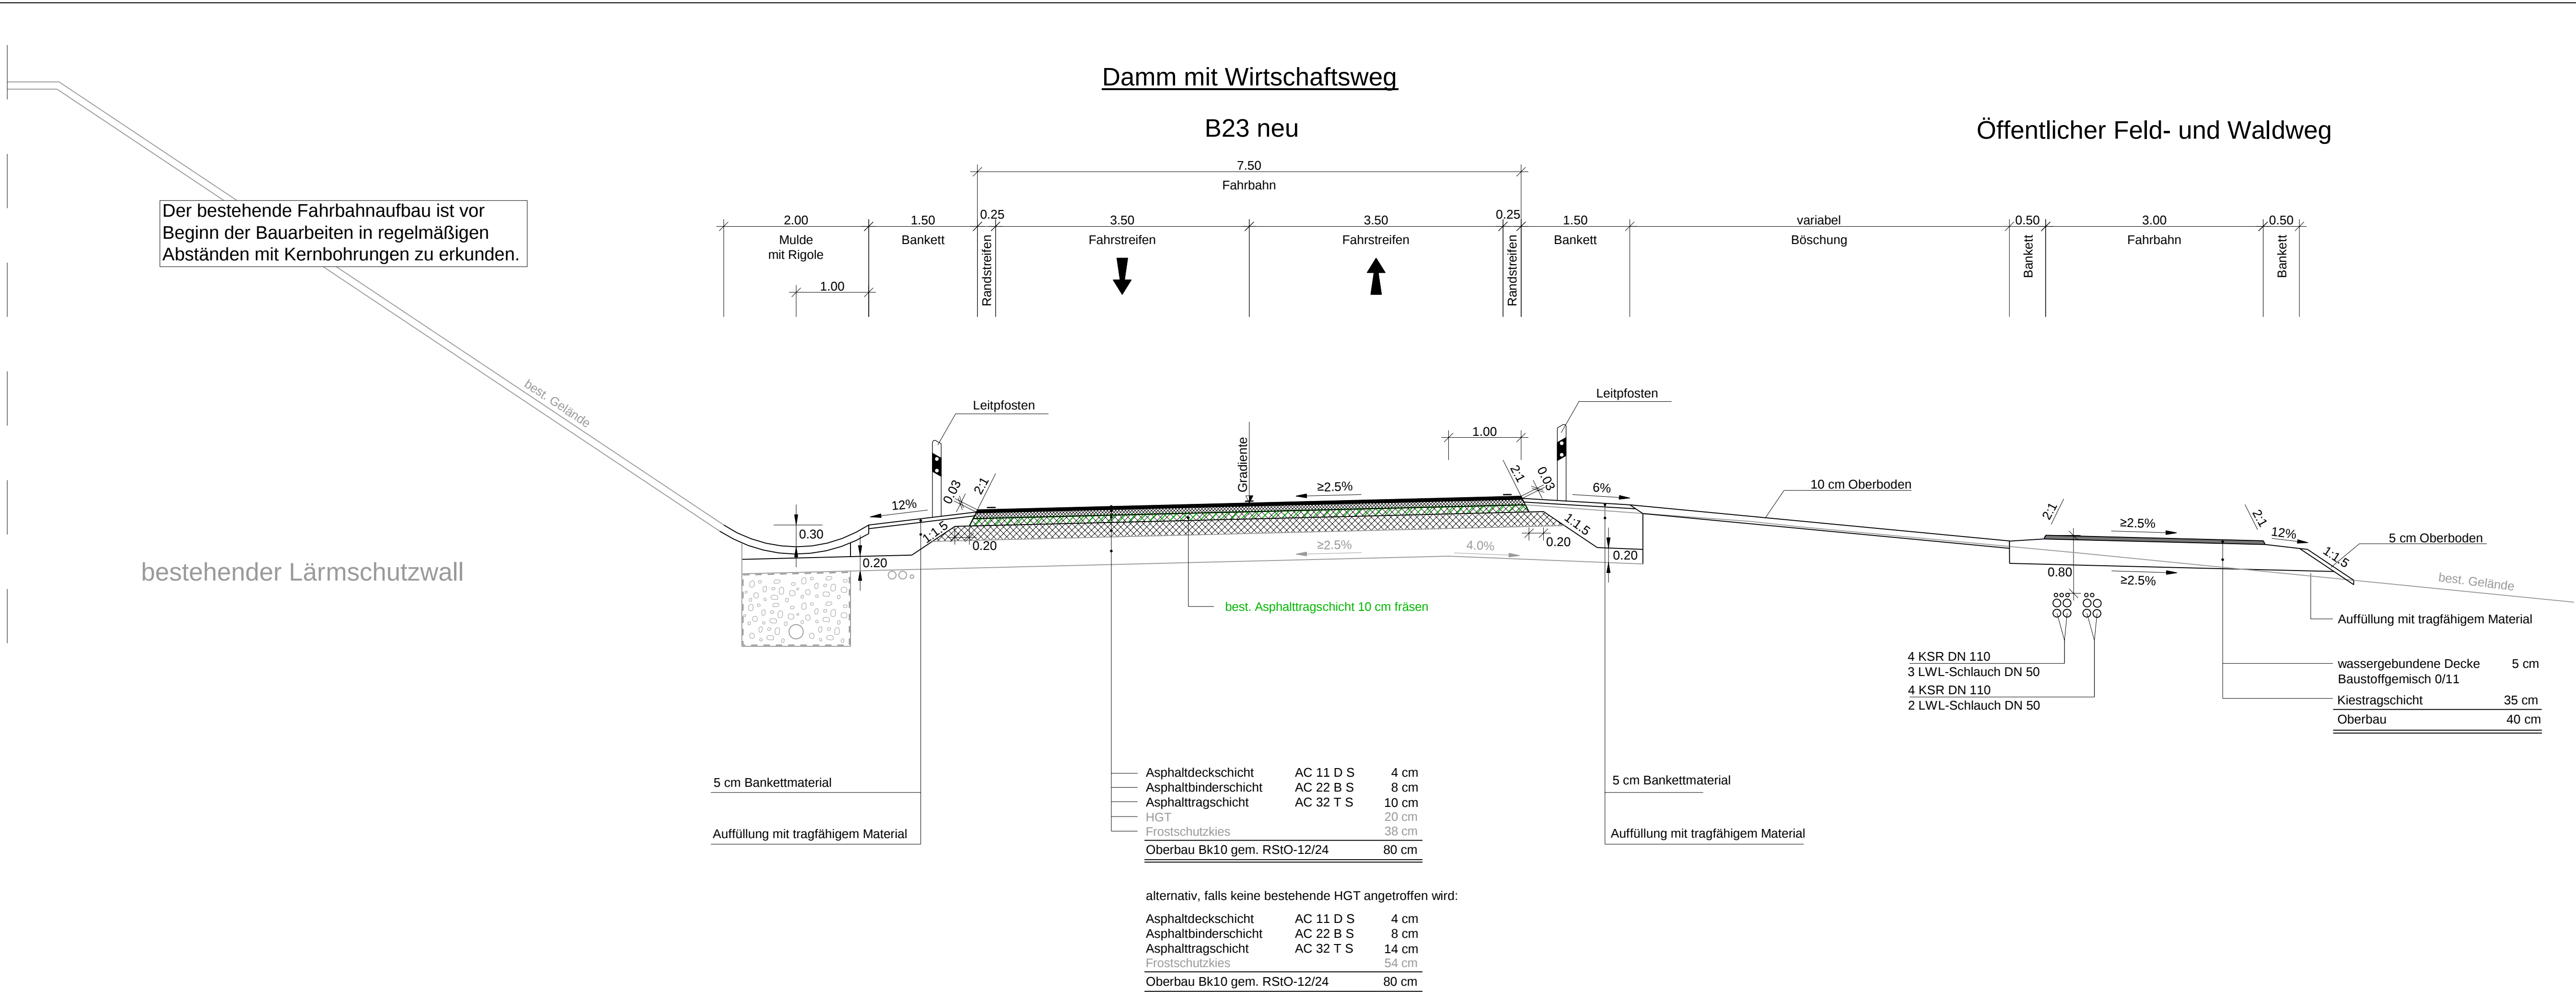

Freistaat Bayern Staatliches Bauamt Weilheim Münchener Straße 39 82362 Weilheim in Oberbayern Tel.: 0881/990-0, E-Mail: poststelle@stbawm.bayern.de	bearbeitet: 03/2025	
	gezeichnet: 03/2025	
	geprüft: 03/2025	
	PSP Nr.: B17S.ABBA0019.00 Projekt: B 23 W-OU Garmisch-Partenkirchen	

Nr.	Art der Änderung	Datum	Zeichen

AUSSCHREIBUNG

Straßenbauverwaltung Freistaat Bayern Staatliches Bauamt Weilheim Straße / Abschn.-Nr. / Station: Bau-km 0+000 bis Bau-km 5+564 PROJIS-Nr.: 989196000	Unterlage / Blatt-Nr.: 2.4 Straßenquerschnitt mit Wirtschaftsweg Maßstab: 1 : 50

B 23 W-OU Garmisch-Partenkirchen

Kramertunnel

B 23 Strecke südlich Kramertunnel mit Lärmschutzwänden

Straßenbauarbeiten 2026

aufgestellt: Staatliches Bauamt Weilheim  Scheckinger, Ltd. Baudirektor Weilheim, den 19.12.2025	
--	--