


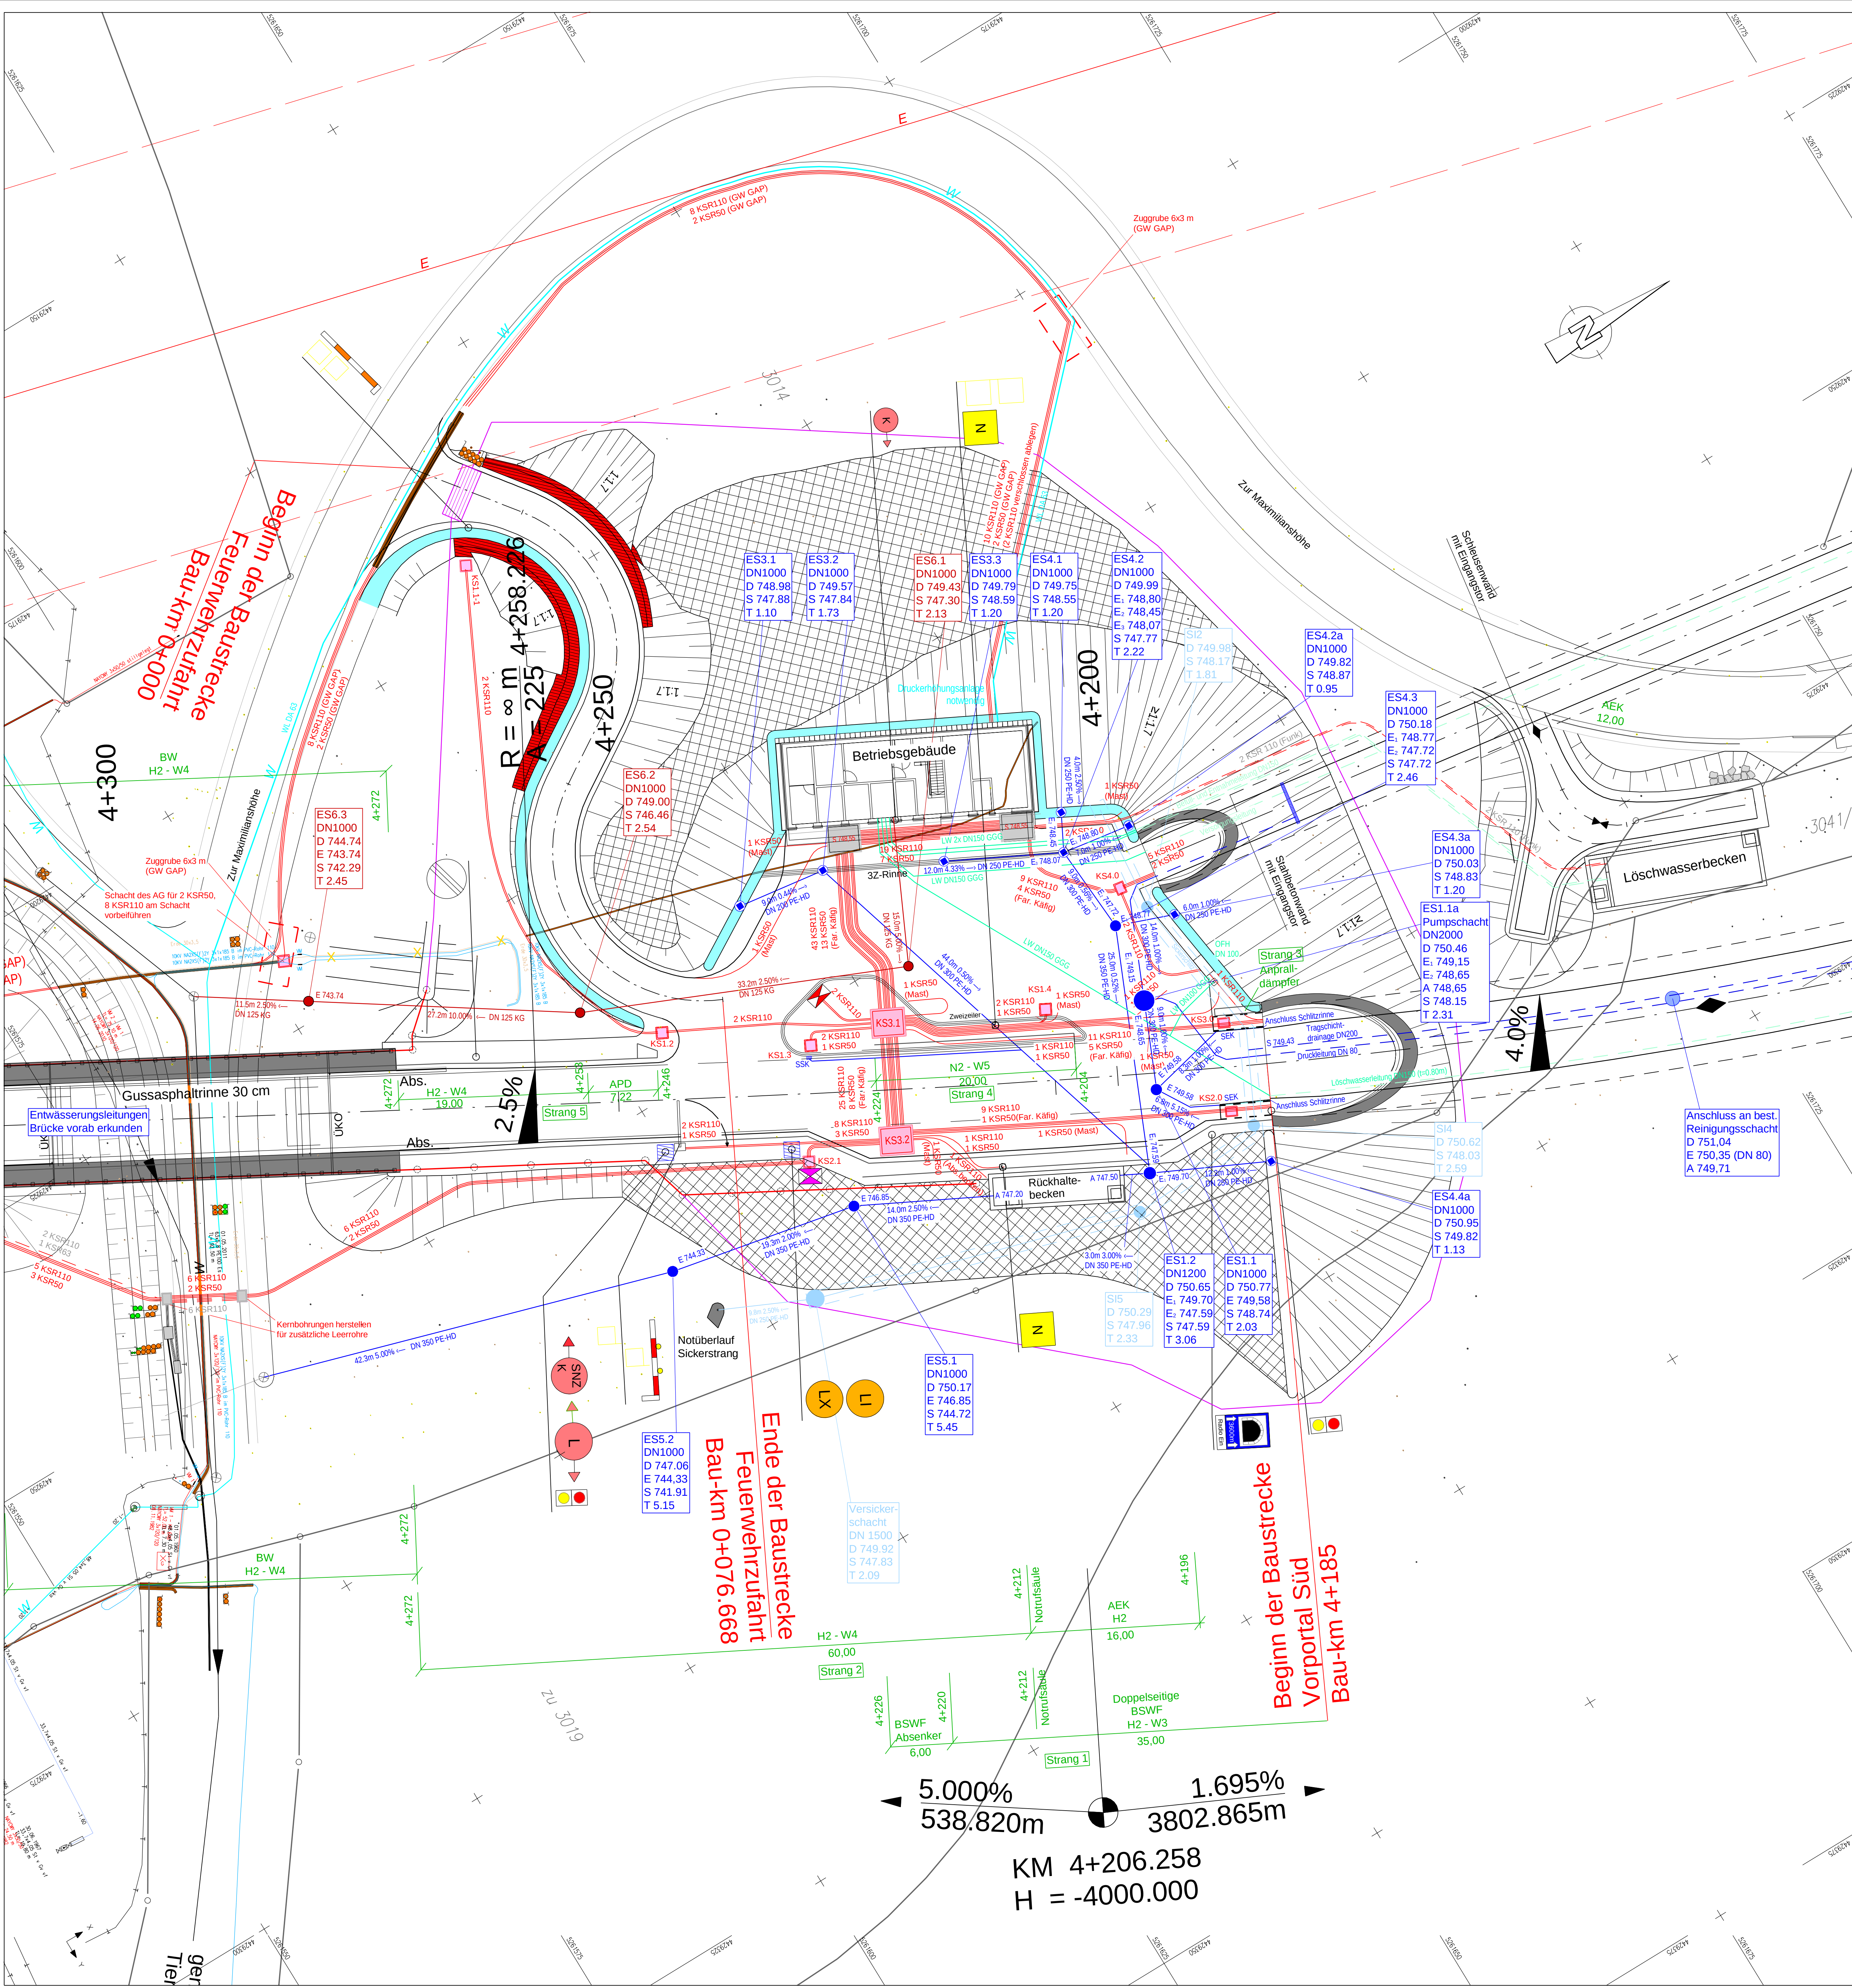

Zeichenerklärung

Planung

	Dammböschung		Schutzeinrichtung
	Asphalt		Lärmschutzwand
	Bankett		Tiefbord
	Mulde		Zweizeiler
	Einschnittsböschung		
	Anlehnung (Damm / Einschnitt)		
	wassergebundene Decke		
	Granitgroßsteinpflaster		
	Wasserbausteine	Verwaltung	
			Flurstücksgrenze


Zeichenerklärung

geplant

	Entwässerungsmulde
	Leerrohr
	Löschwasserleitung
	Entwässerungsleitung
	Abwasserleitung
	Wasserleitung
	Muldenentlauf
	Schacht

gebaut

	Leerrohr
	Löschwasserleitung
	Entwässerungsleitung
	Abwasserleitung
	Wasserleitung

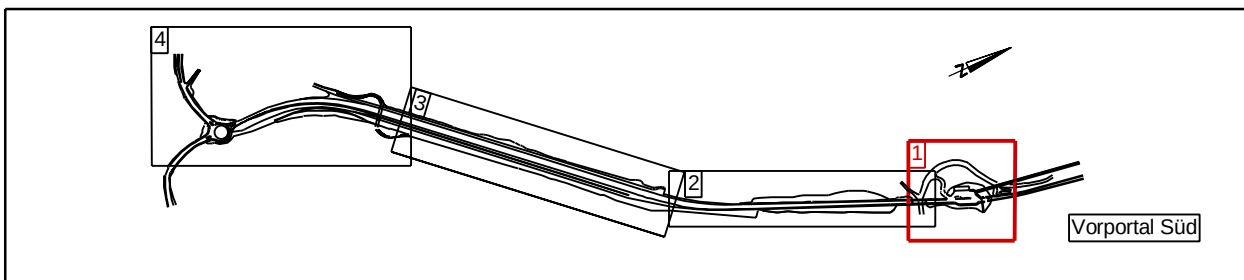

Freistaat Bayern Staatliches Bauamt Weilheim		gezeichnet: 03/2025
Münchener Straße 39 82362 Weilheim in Oberbayern		geprüft: 03/2025
Tel.: 0891990-0, E-Mail: poststelle@sbauamt.bayern.de		Projekt: B 23 W-OU Garmisch-Partenkirchen

Nr.	Art der Änderung	Datum	Zeichen

AUSSCHREIBUNG

Straßenbauverwaltung Freistaat Bayern	Unterlage / Blatt-Nr.: 3.1
Staatliches Bauamt Weilheim	Entwässerungs- und Kabelbauplan
Straße / Abschn.-Nr. / Station: Bau-km 0+000 bis Bau-km 5+564	Vorportal Süd
PROJIS-Nr.: 999196000	Maßstab: 1 : 250

B 23 W-OU Garmisch-Partenkirchen Kramertunnel B 23 Strecke südlich Kramertunnel mit Lärmschutzwänden Straßenbauarbeiten 2026	
---	--

aufgestellt: Staatliches Bauamt Weilheim Weilheim, den 19.12.2025	
---	--