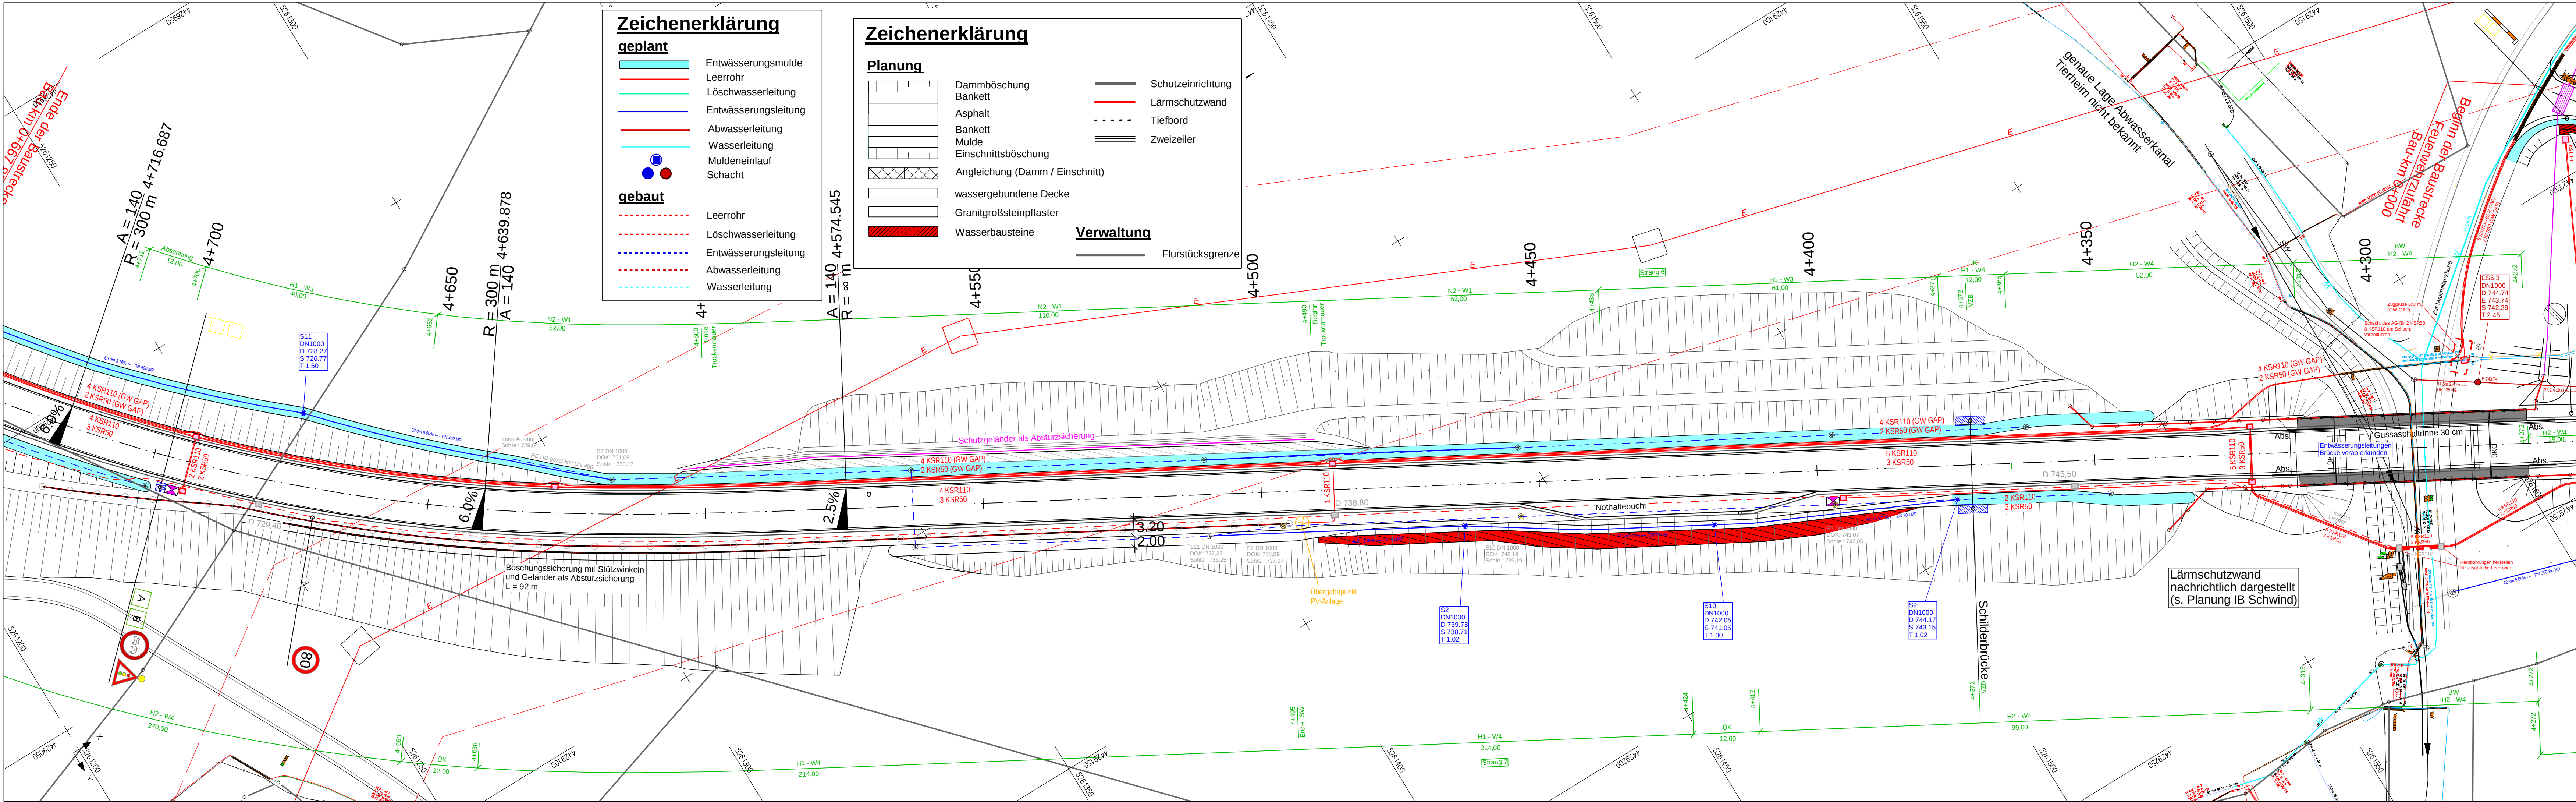


Freistaat Bayern Staatliches Bauamt Weilheim	bearbeitet:	03/2025	
	gezeichnet:	03/2025	
Münchener Straße 39 82362 Weilheim in Oberbayern	geprüft:	03/2025	
Tel.: 0881/990-0, E-Mail: poststelle@stbawm.bayern.de	PSP Nr.:	B175.ABBA0019.00	
	Projekt:	B 23 W-OU Garmisch-Partenkirchen	

Nr.	Art der Änderung	Datum	Zeichen

AUSSCHREIBUNG

Straßenbauverwaltung Freistaat Bayern	Unterlage / Blatt-Nr.: 3.2
Staatliches Bauamt Weilheim	Entwässerungs- und Kabelbauplan
Straße / Abschn.-Nr. / Station: Bau-km 0+000 bis Bau-km 5+564	Bau-km 4+270 bis Bau-km 4+700
PROJIS-Nr.: 989196000	Maßstab: 1 : 500

B 23 W-OU Garmisch-Partenkirchen
Kramertunnel
B 23 Strecke südlich Kramertunnel mit Lärmschutzwänden
Straßenbauarbeiten 2026

aufgestellt:
Staatliches Bauamt Weilheim

Weilheim, den 19.12.2025