


Datenkommunikation

Thyssenstraße 8

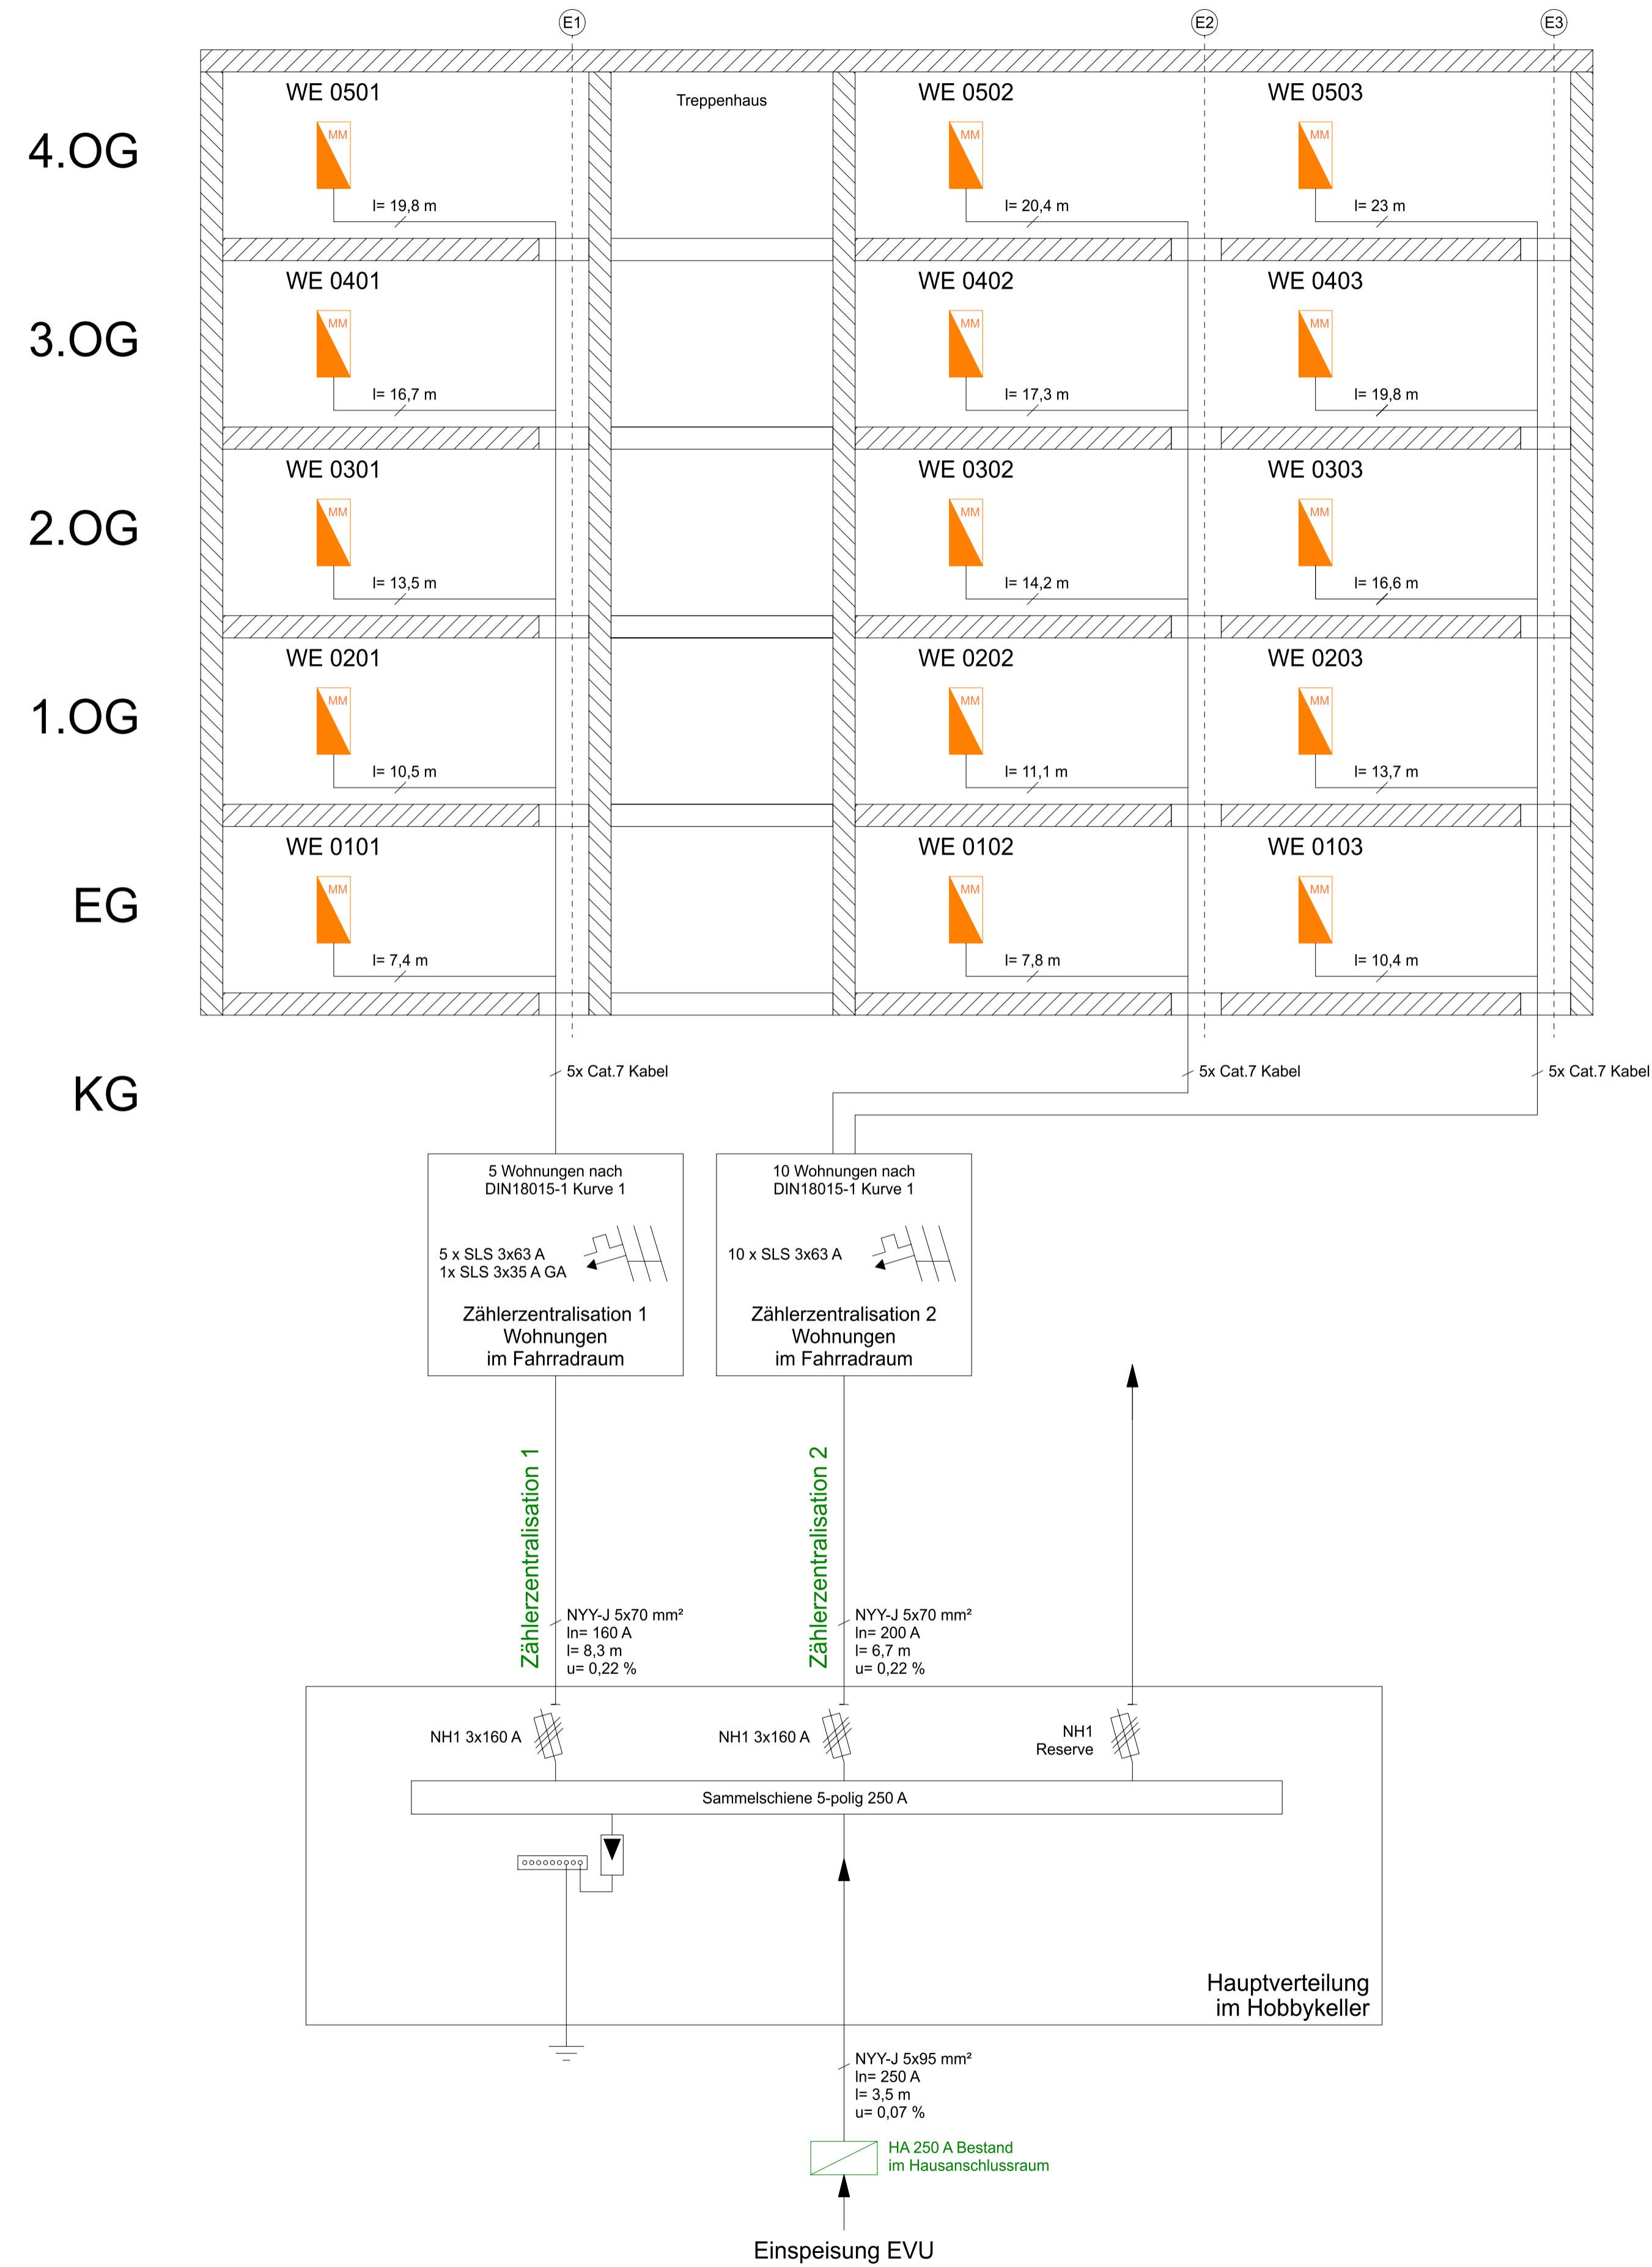

Legende

- E1, E2, E3: ELT Steigepunkt
- MM: Multimediaverteilung
- HA: Hausanschluss 250 A Bestand
- Zählerzentralisation
- HV: Hauptverteilung

Index	Datum	Bearbeiter	Beschreibung

Bauherr: **HOWOGE** Wohnungsbau-Gesellschaft mbH
 Stefan-Heym-Platz 1, 10367 Berlin, Tel. 030 / 56 81 10 00, Fax 030 / 56 81 10 22

Planung: **SPP** Schütttauf und Persike Planungsgesellschaft mbH
 Baudorfstraße 21, 12621 Berlin, Tel. 030 / 56 89 82 00, Fax 030 / 56 89 82 22

Übersichtsplan:

Bauvorhaben: **Energetische Sanierung Thyssenstraße**

Thyssenstraße 4-12 in 13407 Berlin

Phase: **Ausführungsplanung**

Planbezeichnung: **Thyssenstraße 8 Schema Datenkommunikation** Haus 3

Proj.Nr.: 10-04-23	Gezeichnet: Hecker	Projektleiter: Meyer	Controlling: Konzera
Maßstab: ohne	Blaßgröße H/B: 694/841	Erstellt: 10.11.2025	Datum Index: ohne
Maßstabsbalken: 1:100	1:100	1:200	1:300

Plan Nr.: **E.A.SS2.H3**