


Glasfaserverkabelung

Thyssenstraße 10

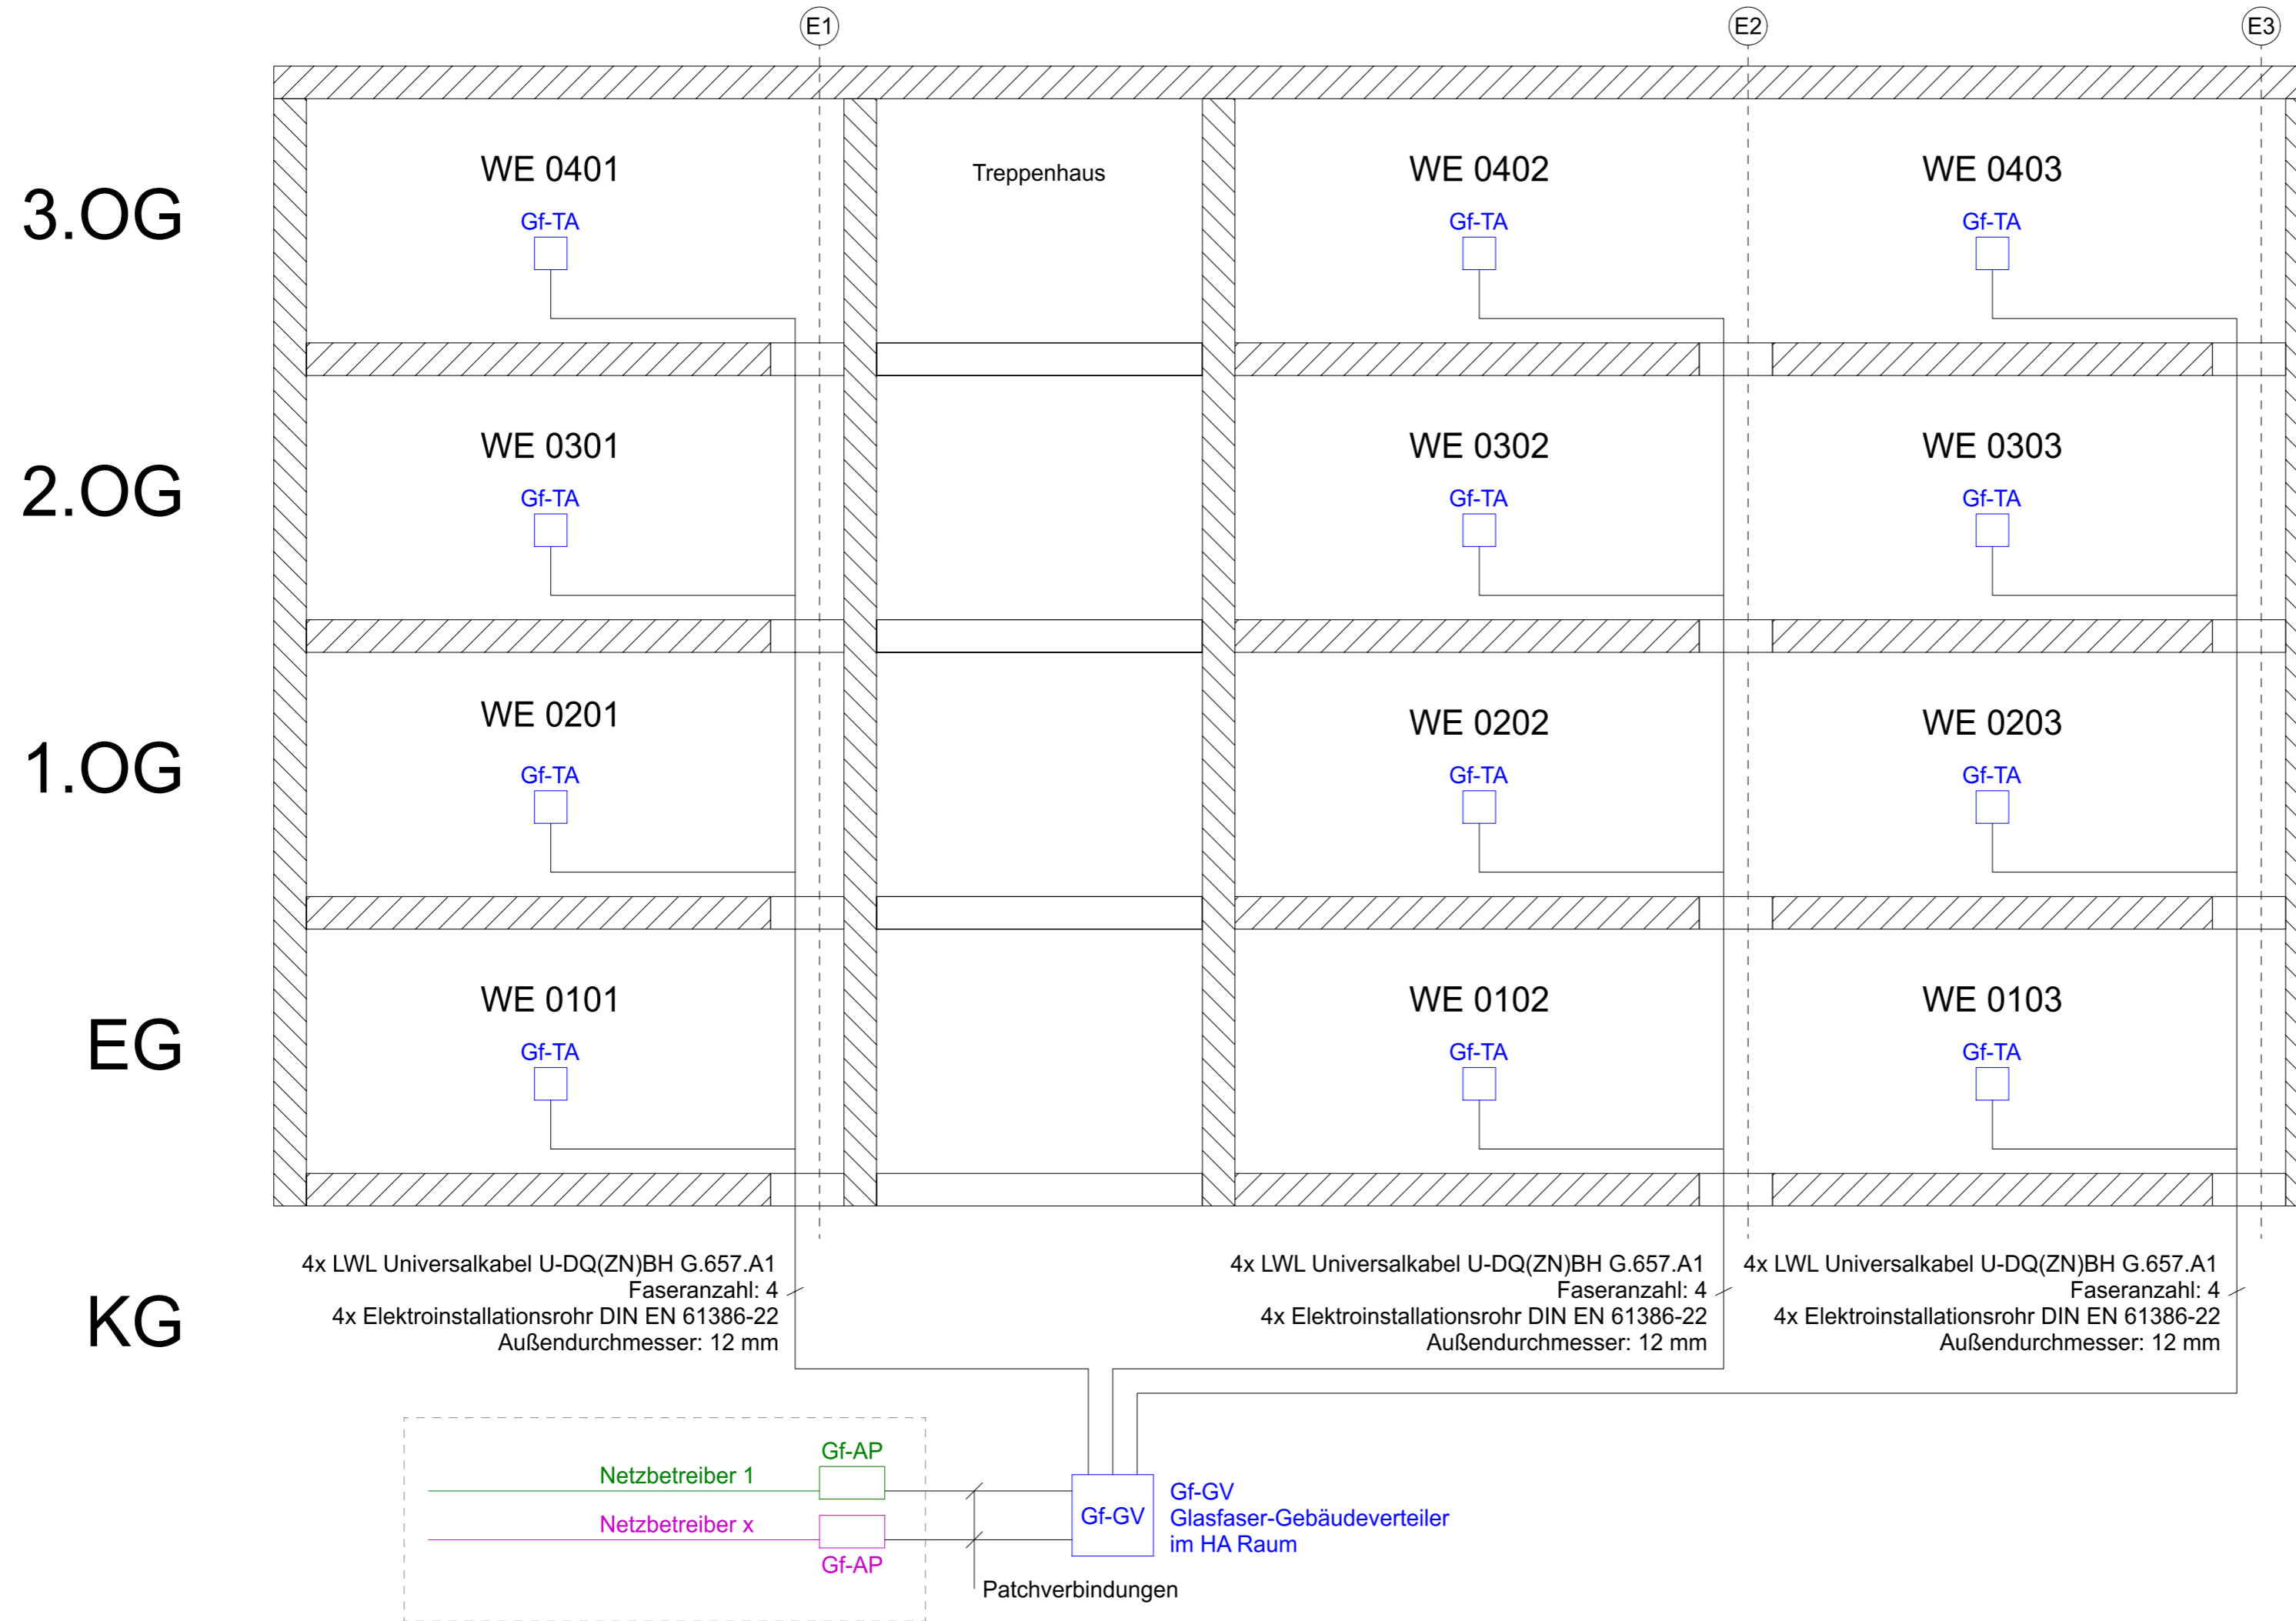

Legende

- (E1) ELT Steigepunkt
- Gf-TA Glasfaser-Wohnungsdose in der Multimediaverteilung
- Gf-GV Glasfaser-Gebäudeverteiler
- Gf-AP Glasfaser-Abschlusspunkte

Index	Datum	Bearbeiter	Beschreibung
Bauherr:			
			HOWOGE
HOWOGE			
Wohnungsbaugesellschaft mbH			
Stefan-Heym-Platz 1 10367 Berlin			Tel. 030 / 54641020 Fax 030 / 54641022
Planung:			
		Schüttauf und Persike Planungsgesellschaft mbH	
Bausdorfstraße 21 12621 Berlin			Tel. 030 / 56 89 82 00 Fax 030 / 56 89 82 22
Übersichtsplan			
Bauvorhaben:			
Energetische Sanierung Thyssenstraße			
Thyssenstraße 4-12 in 13407 Berlin			
Phase:			
Ausführungsplanung			
Planbezeichnung:			Haus 2
Thyssenstraße 10 Schema Glasfaserverkabelung			
Proj.Nr.: 10-04-23	Gezeichnet: Hecker	Projektleiter: Meyer	Controlling: Konzera
Maßstab: ohne	Blattgröße H/B: 420/594	Erstellt: 10.11.2025	Datum Index:
Maßstabsbalken: 0 1,00 2,00 3,00 5,00m M 1:100			
Plan Nr.: E.A.SS4.H2			

Bauherr:

HOWOGE

Wohnungsbaugesellschaft mbH

Stefan-Heym-Platz 1
10367 Berlin

Tel. 030 / 54641020
Fax 030 / 54641022

Planung:

Schüttauf und Persike
Planungsgesellschaft mbH

Bausdorfstraße 21
12621 Berlin

Tel. 030 / 56 89 82 00
Fax 030 / 56 89 82 22

Übersichtsplan

Bauvorhaben:

Energetische Sanierung Thyssenstraße

Thyssenstraße 4-12
in 13407 Berlin

Phase:

Ausführungsplanung

Planbezeichnung:

Haus 2

Thyssenstraße 10
Schema
Glasfaserverkabelung

Proj.Nr.: 10-04-23	Gezeichnet: Hecker	Projektleiter: Meyer	Controlling: Konzera
Maßstab: ohne	Blattgröße H/B: 420/594	Erstellt: 10.11.2025	Datum Index:

Maßstabsbalken: 0 1,00 2,00 3,00 5,00m
M 1:100

Plan Nr.:
E.A.SS4.H2