


Anschluss Haus 3 Thyssenstr. 8

- Legende**
- Heizung**
- (H-1) Steigenummer Heizung
 - Vorlauf
 - - - Rücklauf
 - ↑↑ Rohr- und Entlüftung
 - Heizkörper
 - 500 1000 200 Höhe / Länge / Tiefe
 - Plattenheizkörper
 - Röhrenradiator
- Sanitär**
- (S-1) Steigenummer Sanitär
 - Trinkwasser Kalt
 - Trinkwasser Warm
 - Schmutzwasser
 - Regenwasser
 - Absperrventil
 - Wasserzähler
 - Filter
- Lüftung**
- (L-1) Steigenummer Lüftung
 - Abluft
 - Einzelraumlüfter

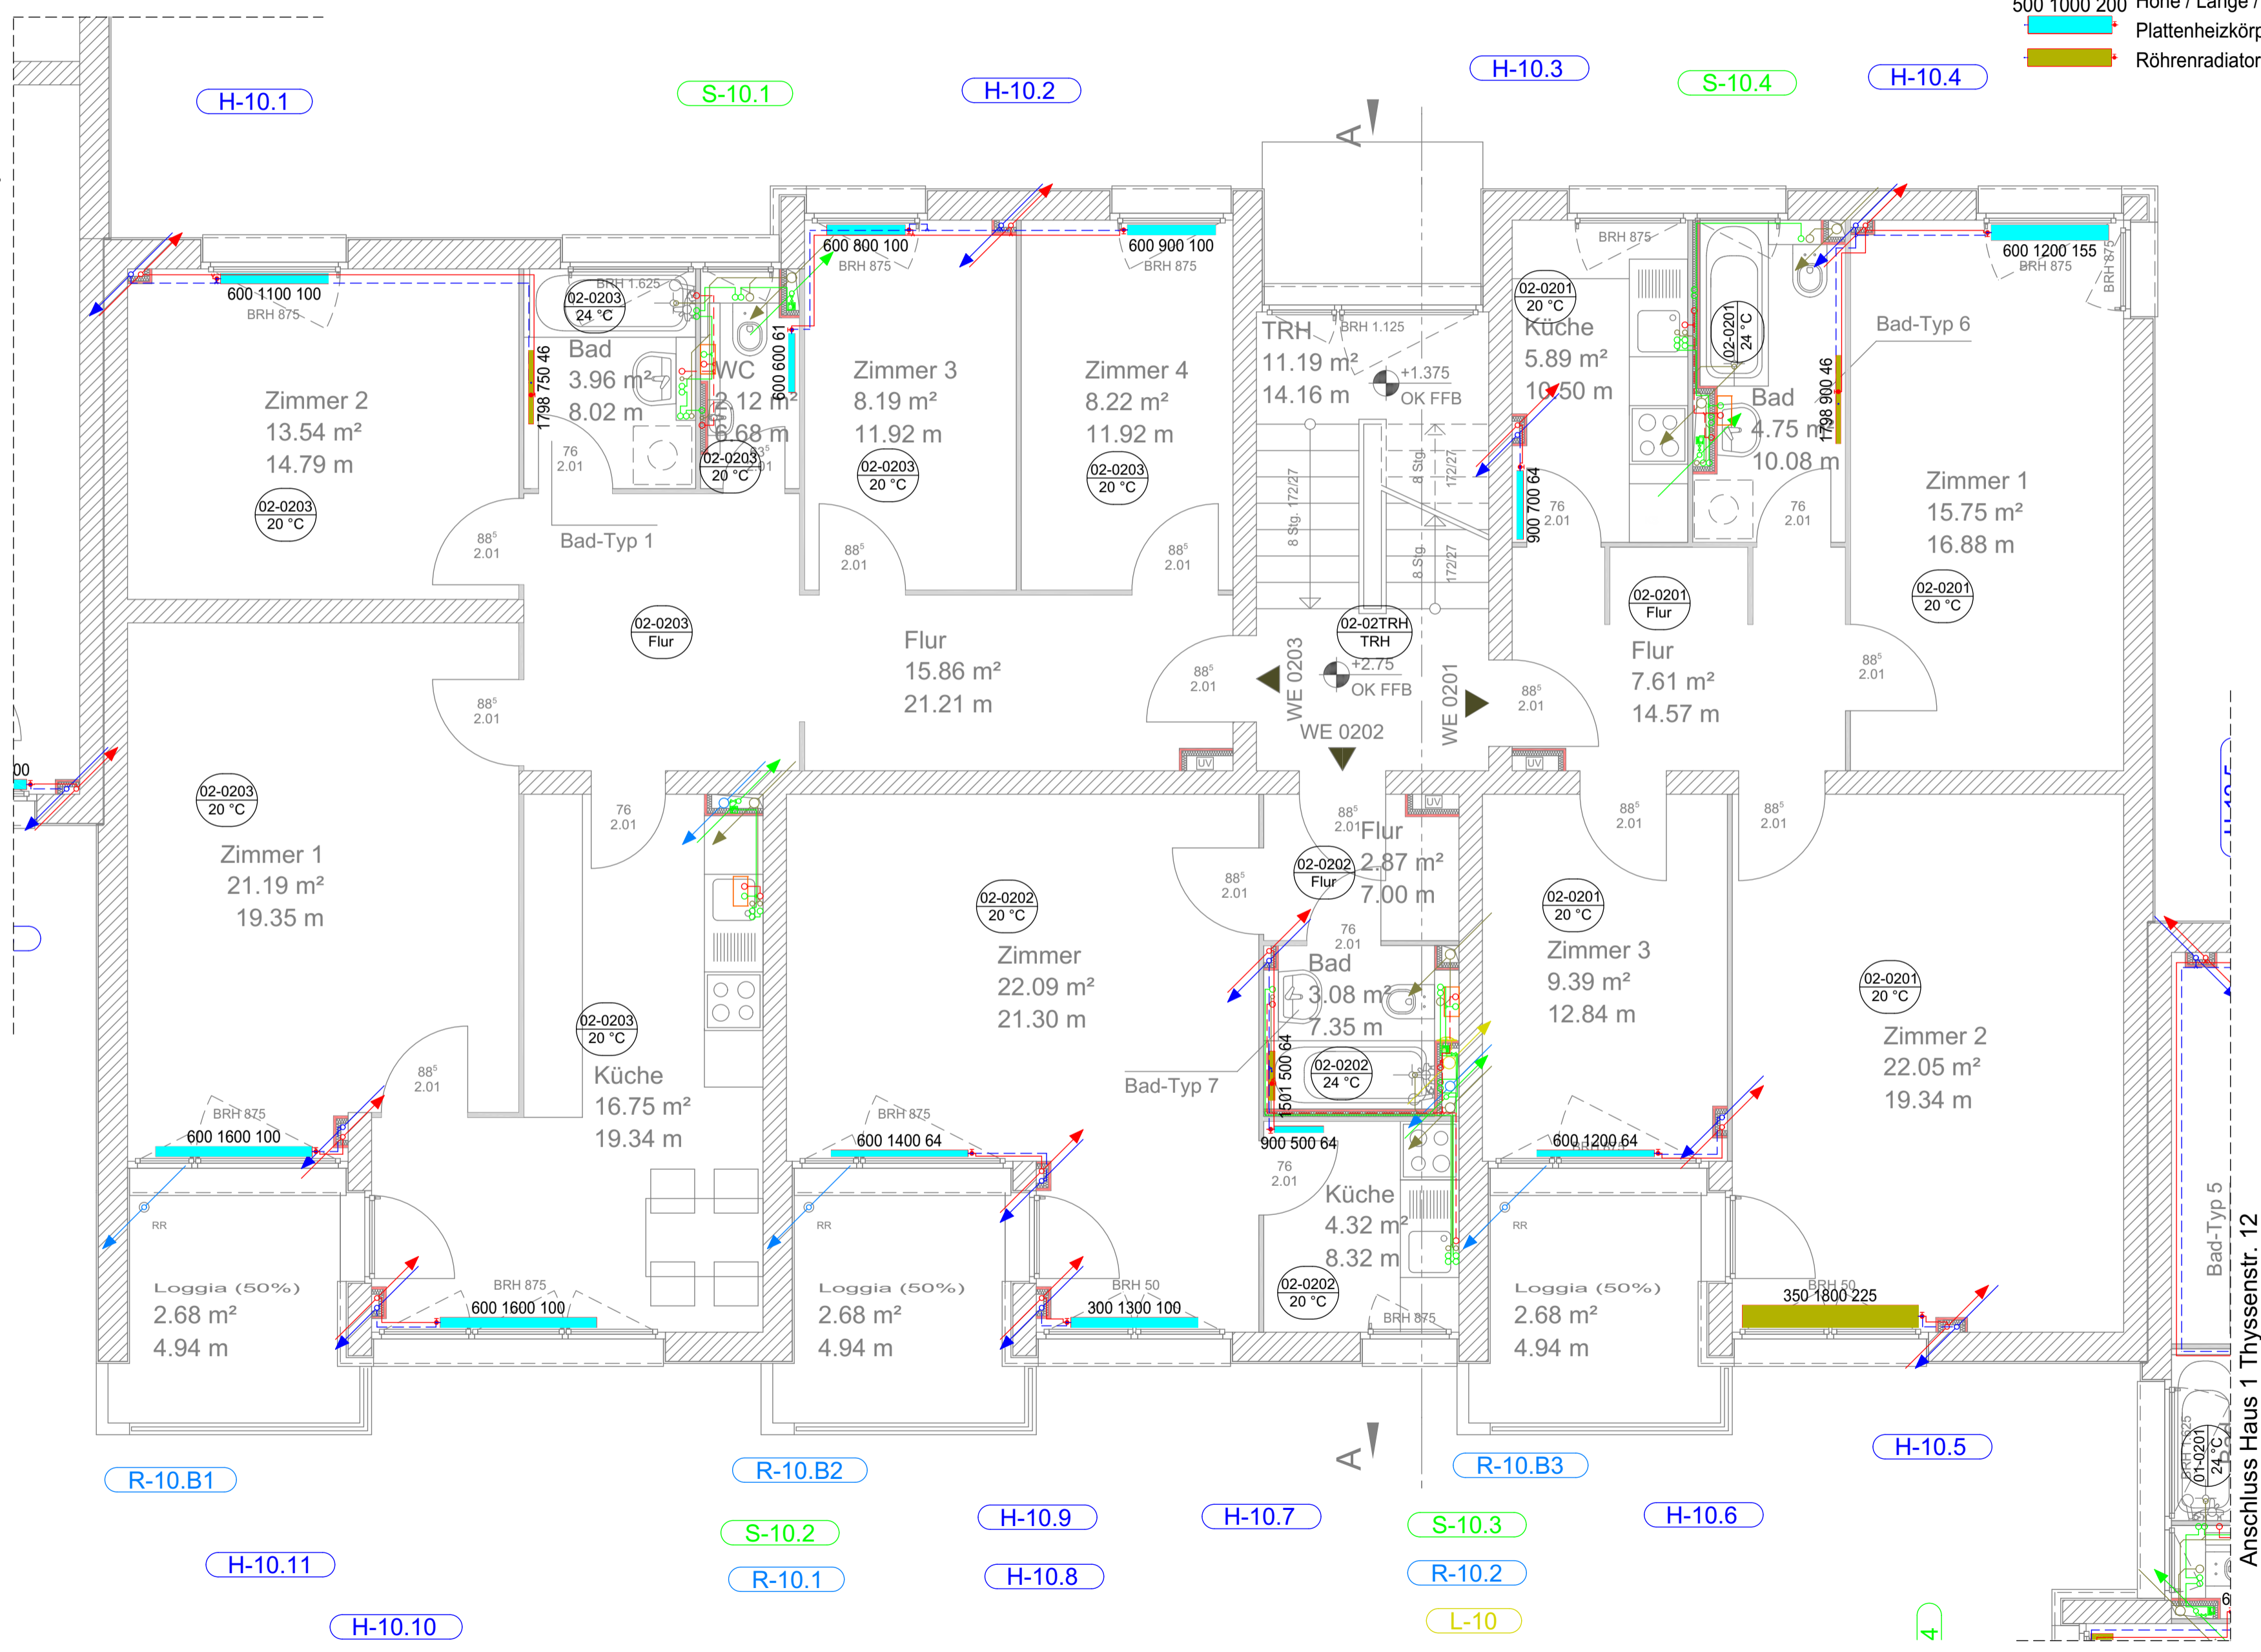

Index	Datum	Bearbeiter	Beschreibung
Auftraggeber:			
			HOWOGE
Wohnungsbaugesellschaft mbH			
Stefan-Heym-Platz 1 10367 Berlin			Tel. 030 / 54641020 Fax 030 / 54641022
Planung:			
			SPP Schüttauf und Persike Planungsgesellschaft mbH
Bausdorfstraße 21 12621 Berlin			Tel. 030 / 56 89 82 00 Fax 030 / 56 89 82 22
Übersichtsplan			
Bauvorhaben:			
Energetische Sanierung Thyssenstraße			
Thyssenstraße 4-12 in 13407 Berlin			
Phase:			
Ausführungsplanung			
Planbezeichnung: Haus 2			
Thyssenstraße 10			
Grundriss 1. Obergeschoss			
Heizung, Lüftung, Sanitär			
Proj.Nr.:	Gezeichnet:	Projektleiter:	Controlling:
10-04-23	Brauer	Meyer	Zabel
Maßstab:	Blattgröße H/B:	Erstellt:	Datum Index:
1:50	427/590	26.09.2025	
Maßstabsbalken: 0 50 100 150 250cm M 1:50			
Plan Nr.:			
X.A.G01/H2			

1 OG Plan HLS / X.A.G01_H2
10-04-23 Thyssenstr. 4-12
09.11.2025